



C.1 SITUAČNÍ VÝKRES ŠIRŠÍCH VZTAHŮ (M 1:2500)

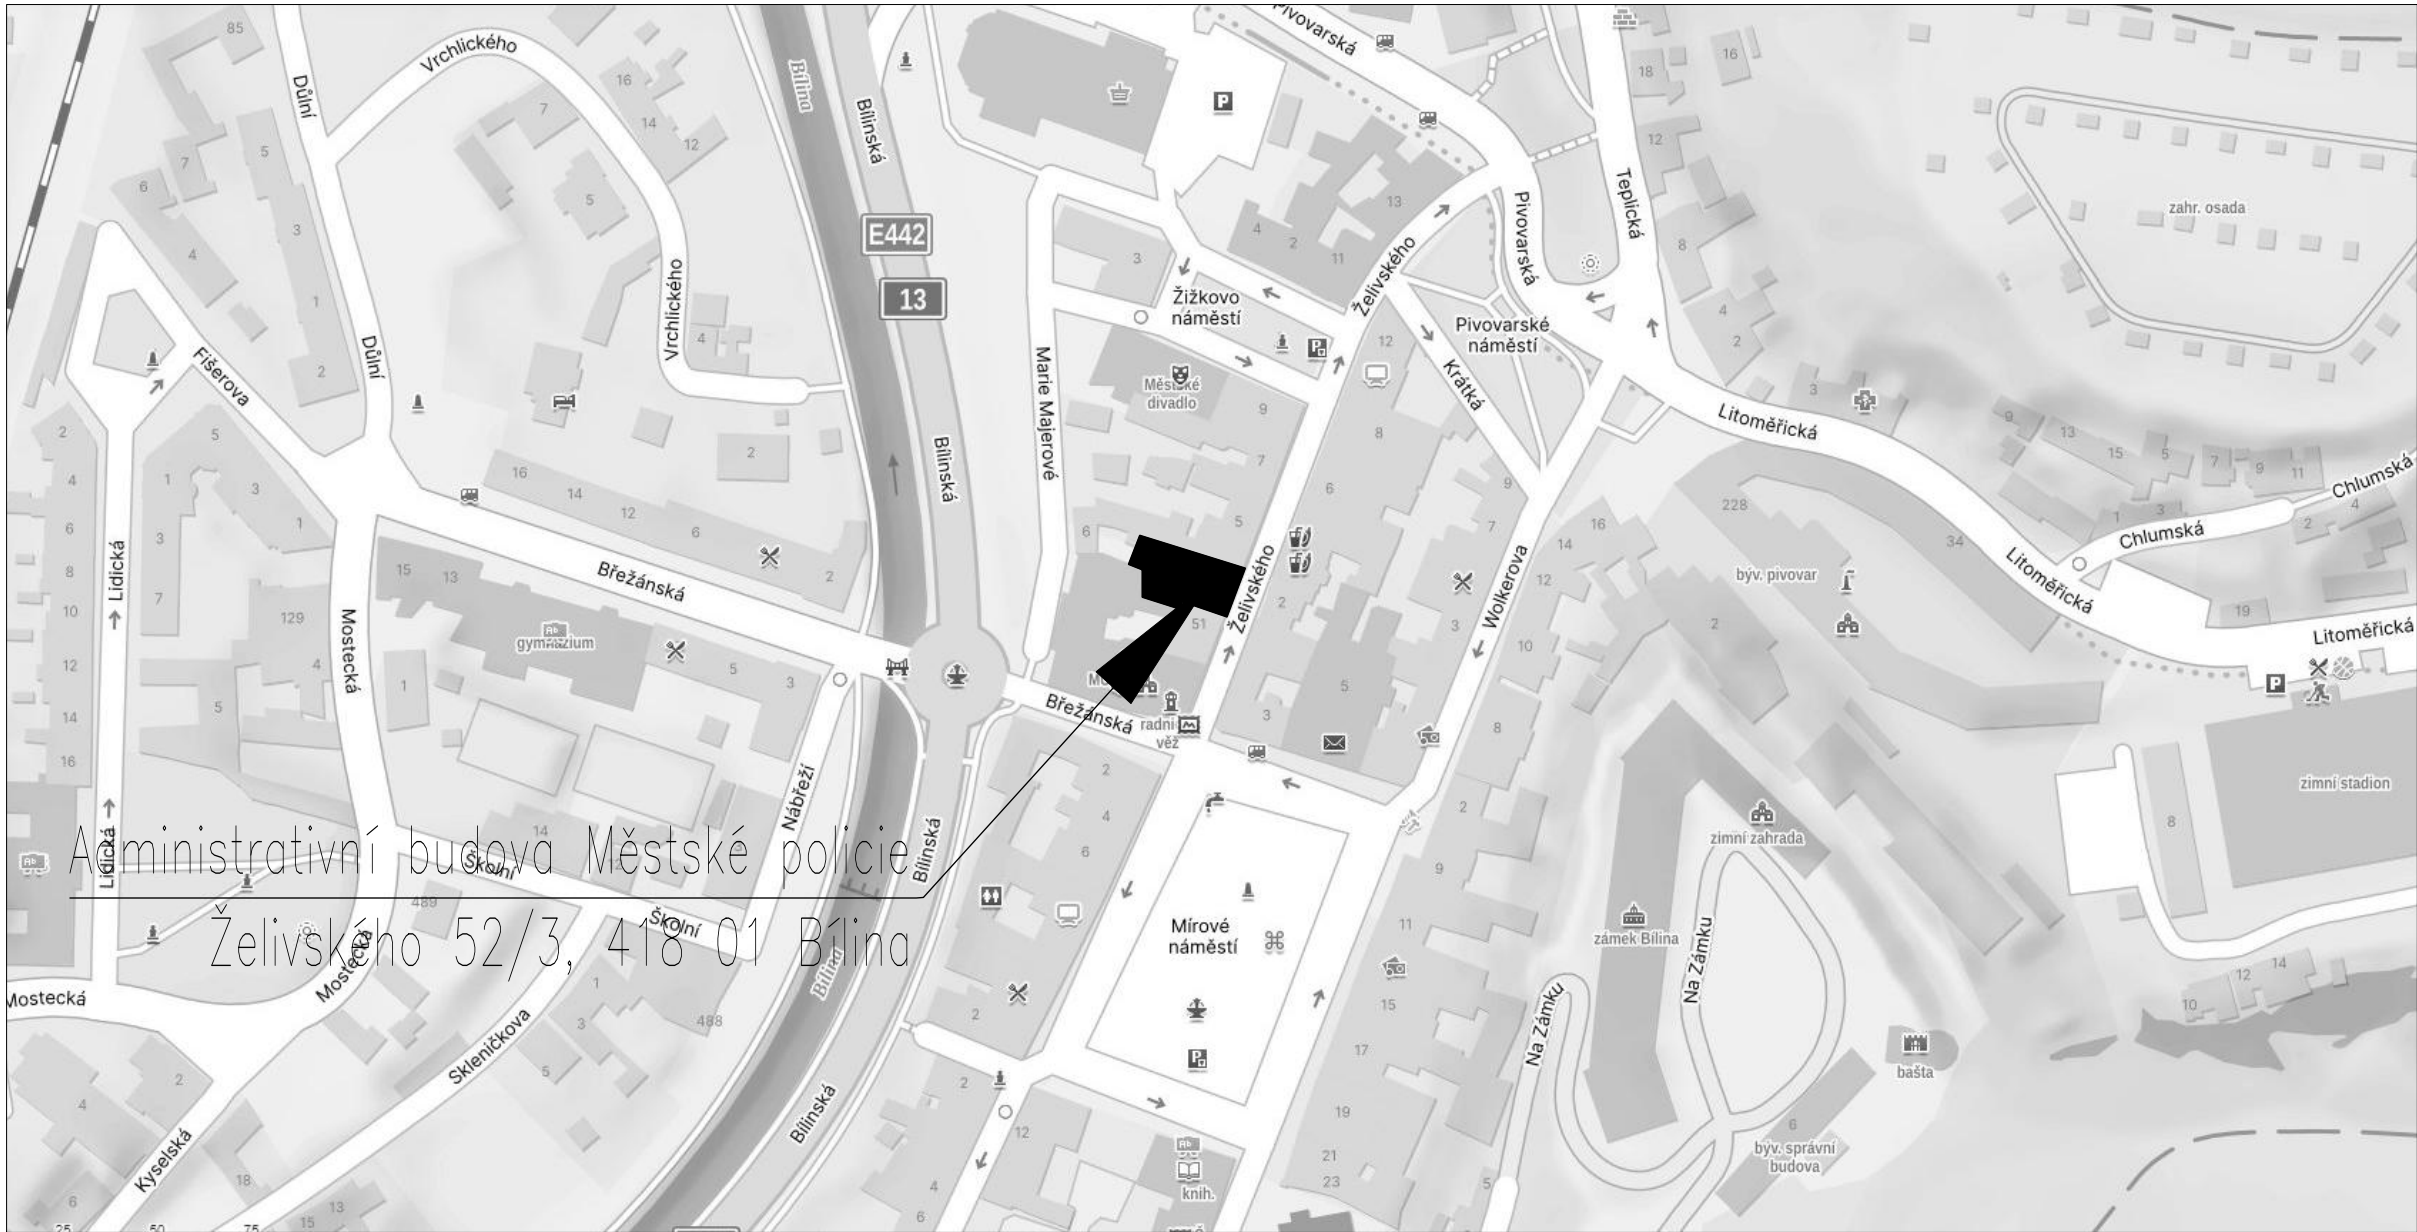

Příslušné katastrální území předmětného objektu: Bílina [604208]

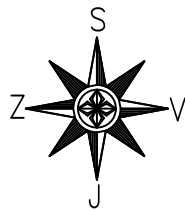

Verze dokumentu: První vydání

<div>DEK</div> <div>PROJEKT</div>	<div>PROJEKTOVÁ DOKUMENTACE OPRAVY STŘECHY</div> <div>Administrativní budova Městské policie, Želivského 52/3, 418 01 Bílina</div>		
	<div>projektant:</div> <div>DEKPROJEKT s. r. o.</div> <div>Tiskařská 257/10</div> <div>108 00 Praha 10 - Malešice</div>	<div>objednatel:</div> <div>Město Bílina</div> <div>Břežánská 50/4</div> <div>418 01 Bílina</div>	
<div>stupeň dokumentace:</div> <div>Dokumentace pro provádění stavby</div>	<div>část dokumentace:</div> <div>C. Situační výkresy</div>	<div>obsah výkresu:</div> <div>Situační výkres širších vztahů</div>	
<div>vypracoval:</div> <div>Tomáš Knotek, DiS.</div>	<div>zodpovědný projektant:</div> <div>Ing. David Tesař</div>	<div>paré:</div>	
<div>kontroloval:</div> <div>Ing. Tomáš Puhl</div>	<div>Pořadové číslo v deníku autorizované osoby: 723</div>	<div>číslo výkresu:</div> <div>C.1</div>	
<div>formát:</div> <div>A3</div>	<div>datum:</div> <div>Říjen-Prosinec 2024</div>	<div>měřítko:</div> <div>1:2500</div>	<div>č. zakázky:</div> <div>2024-024645-KnT</div>