



D.1.1.b) 08 DETAIL D – ATIKA – NAPOJENÍ NA OPLECHOVÁNÍ

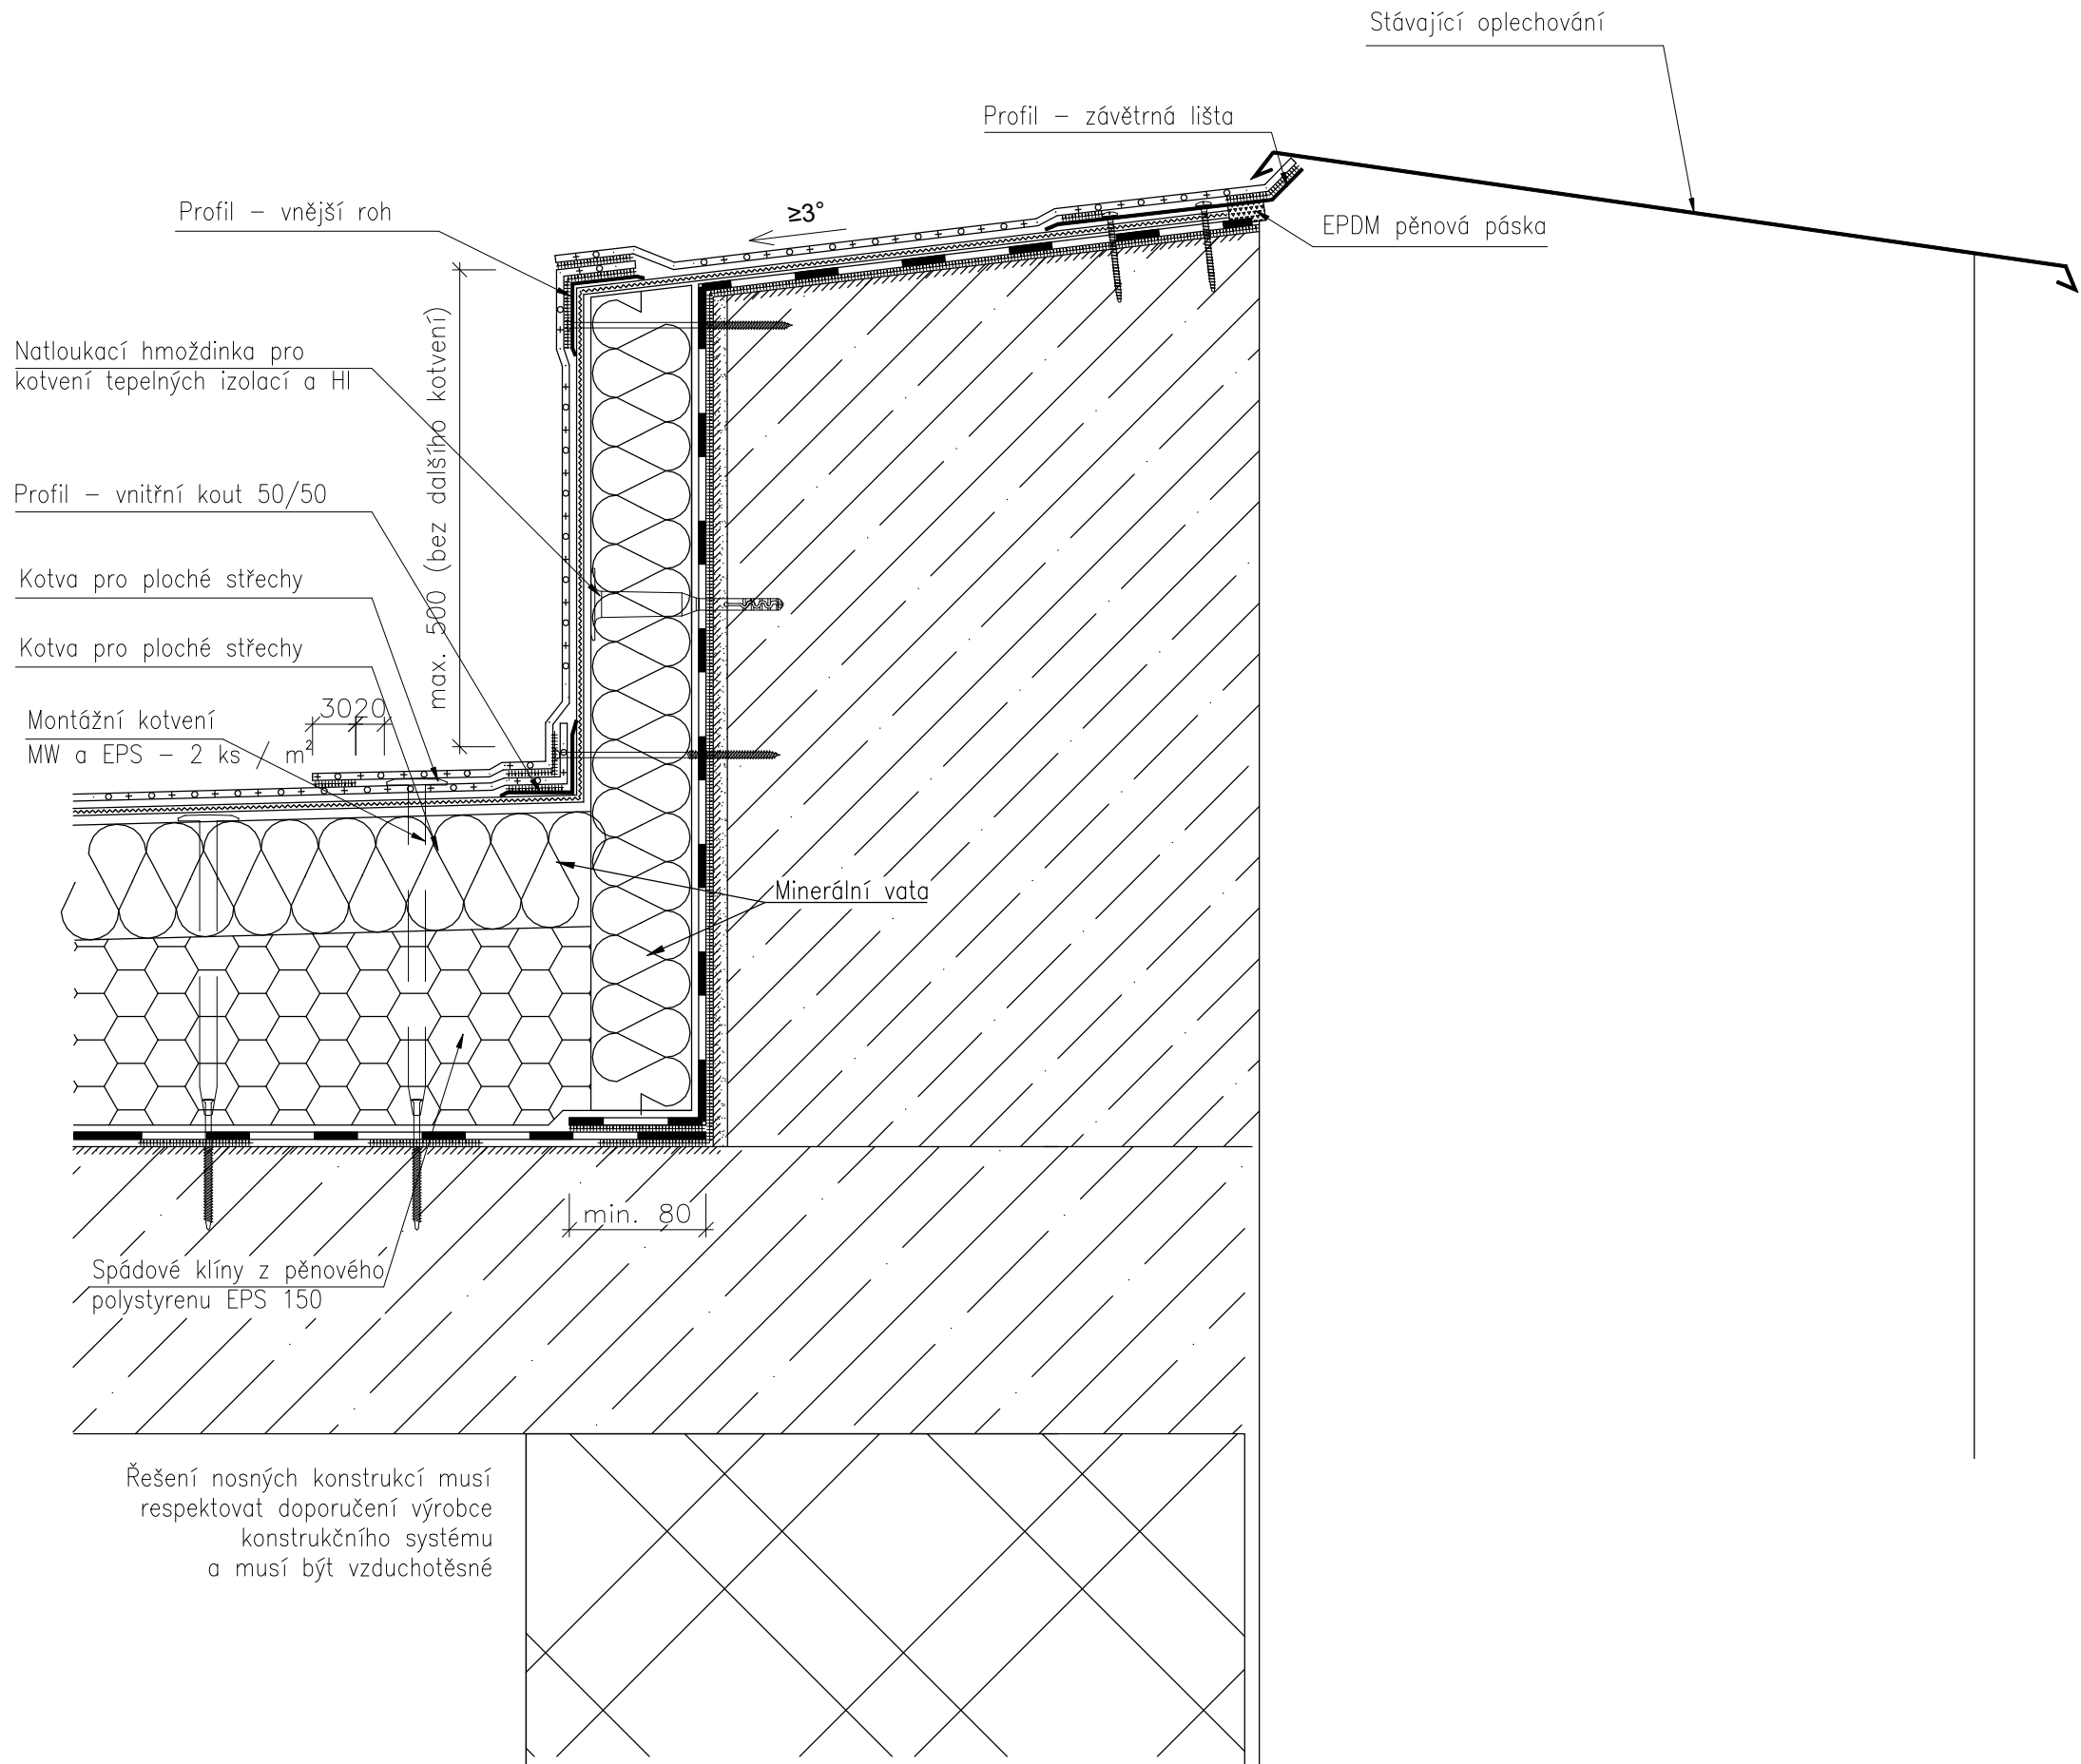

Profily

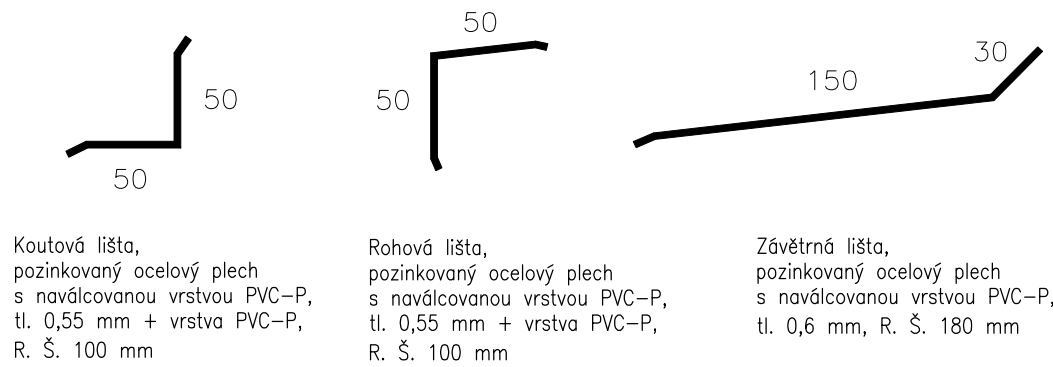

Poznámka:

- Zakreslení a rozměry stávajících konstrukcí vycházejí z dostupných starších výkresů poskytnutých objednatelem této projektové dokumentace, resp. z poznatků a zaměření z místního šetření provedeného projektantem této projektové dokumentace, resp. z výše uvedeného vycházejících předpokladů.
- Veškeré rozměry je nutno ověřit (zaměřit dle skutečného stavu) na stavbě.
- V případě, že po obnovení stávajících konstrukcí a jejich detailů bude zjištěn jiný, než předpokládaný stav, bude zde navržené řešení upraveno v odpovídajícím rozsahu.
- Výpis skladeb a další informace k navrženým stavebním opatřením viz "D.1.1. a) Technická zpráva", která je nedílnou součástí této projektové dokumentace.
- Všechny práce provádět dle platných ČSN a technologických pravidel za dodržení bezpečnosti práce.
- Pro všechny stavební, konstrukční a montážní prvky je nutné dodržovat technologické a montážní předpisy jednotlivých výrobců.

DEK
PROJEKT

PROJEKTOVÁ DOKUMENTACE OPRAVY STŘECHY
Administrativní budova Městské policie, Želivského 52/3, 418 01 Blílna

projektant: DEKPROJEKT s. r. o.
Tiskařská 257/10
108 00 Praha 10 - Malešice

objednatel: Město Blílna
Brežánská 50/4
418 01 Blílna

stupeň dokumentace:
Dokumentace pro provádění stavby

část dokumentace:
D.1.1 Architektonicko - stavební řešení

obsah výkresu:
Detail D - Napojení hydroizolace na atiku a stěnu

vypracoval:
Tomáš Knotek, DiS.

zodpovědný projektant:
Ing. David Tesař

paré:

kontroloval:
Ing. Tomáš Puhl

Pořadové číslo v deníku autorizované osoby: 723

číslo výkresu:
D.1.1.b) 08

formát: A2

datum: Říjen-Prosinec 2024

měřítko: 1:5

č. zakázky: 2024-024645-KnT

Verze dokumentu: První vydání