



SCHÉMATICKÉ ZAKRESELNÍ PRŮBĚHU STŘEŠNÍCH ROVIN A-A NAVRHOVANÝ STAV M 1:100

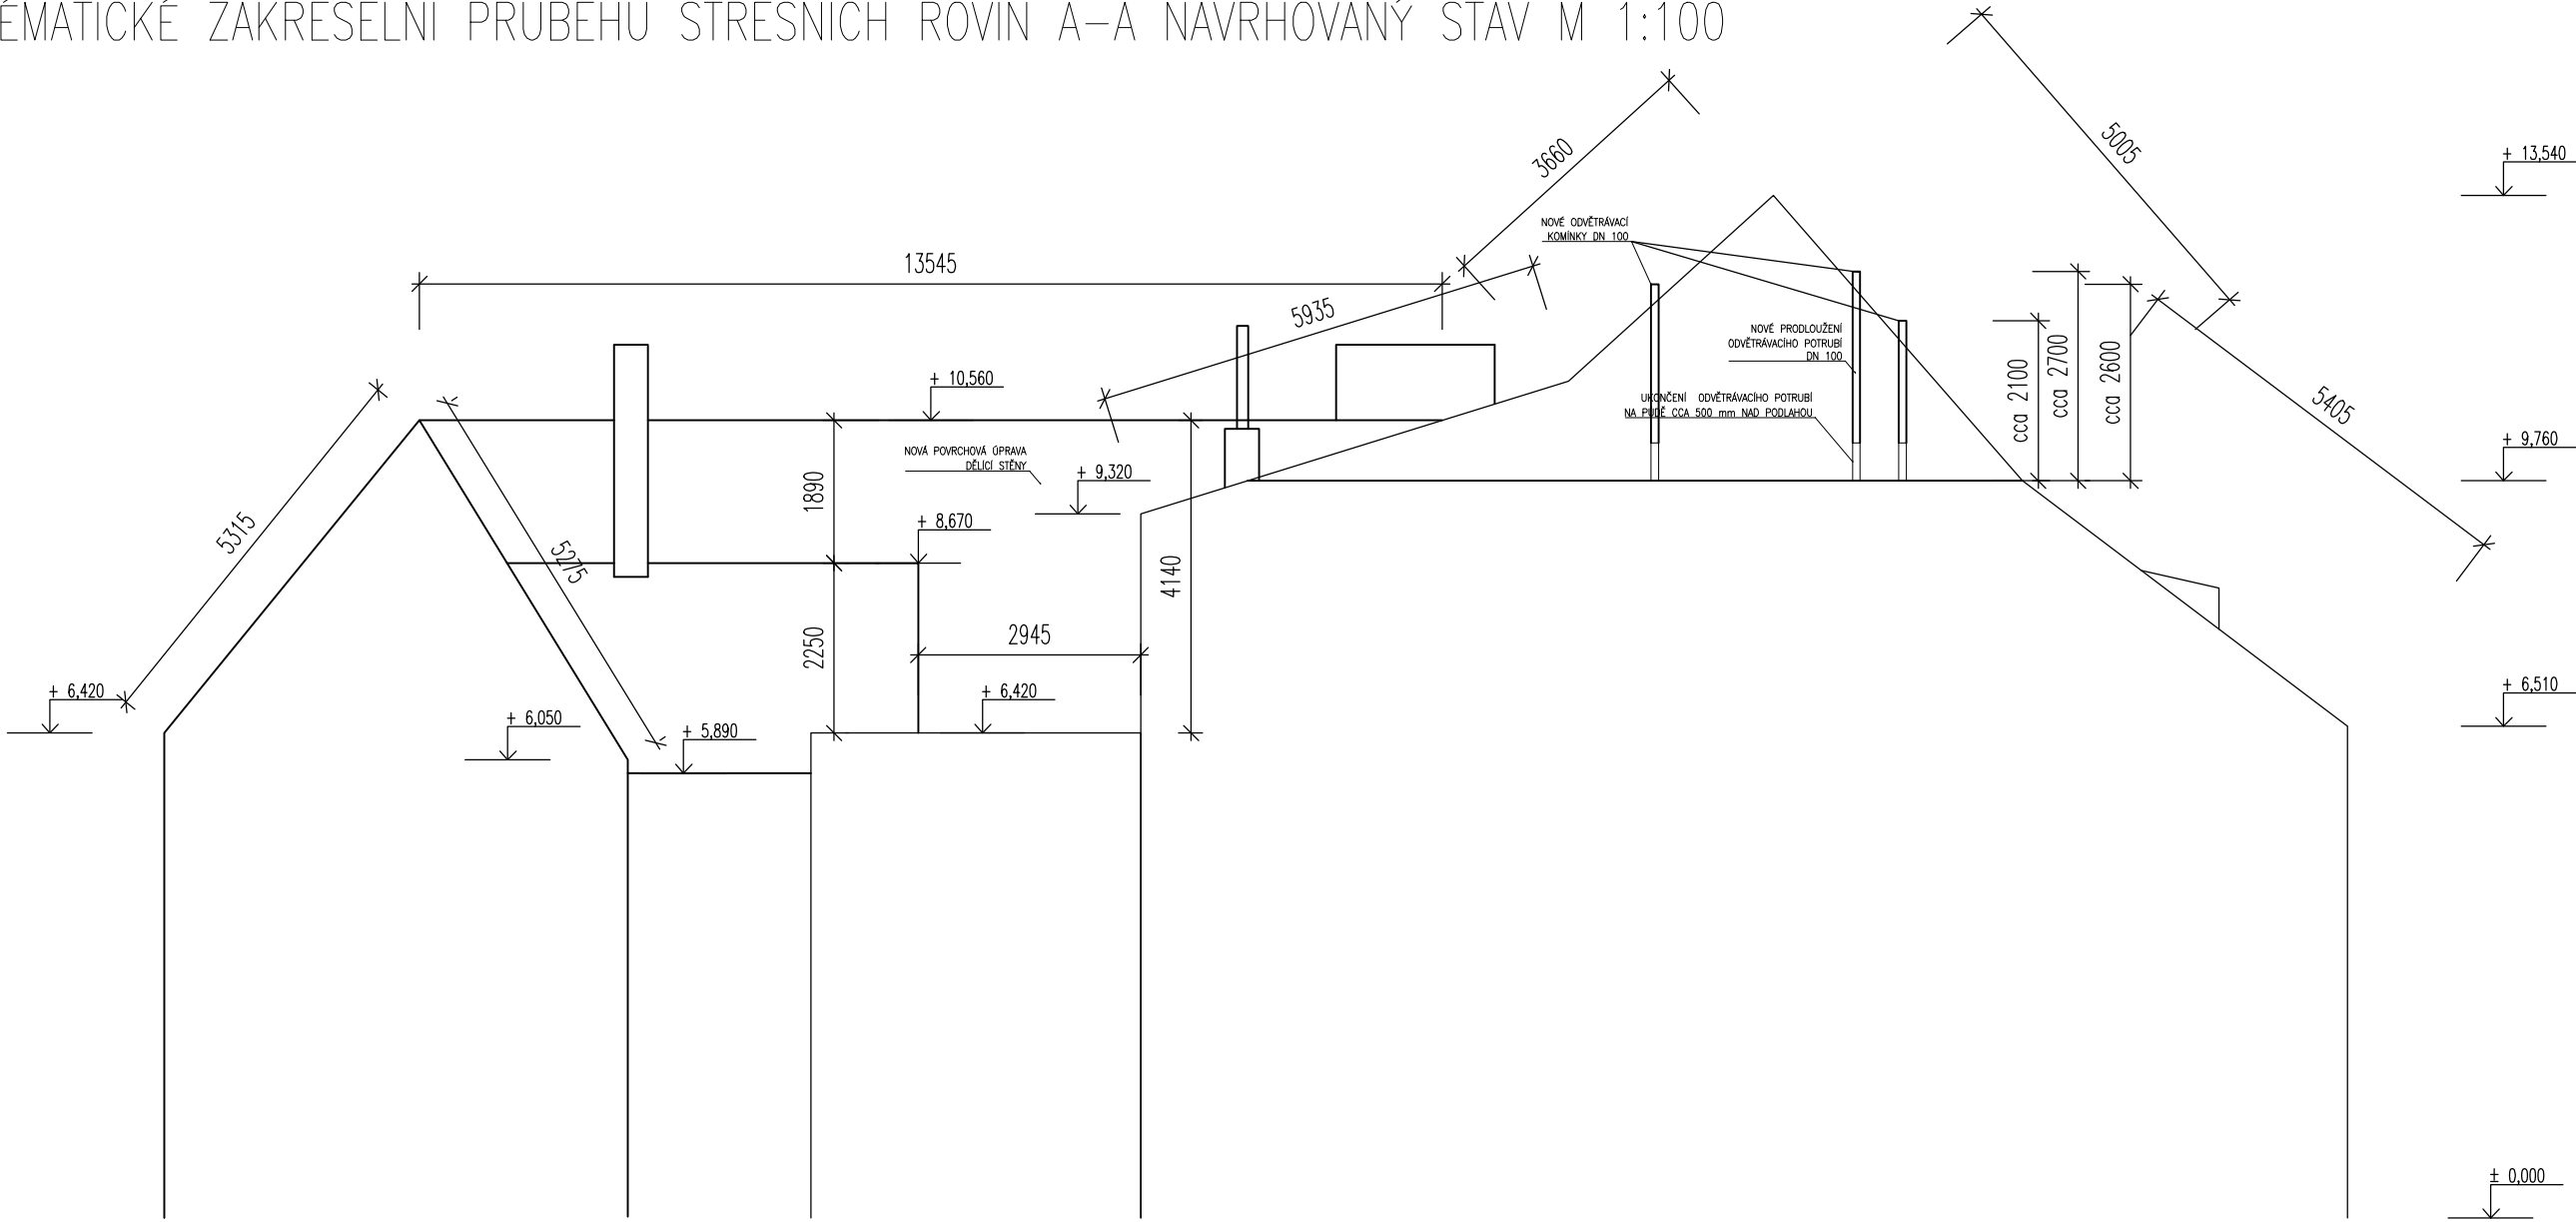

SCHÉMATICKÉ ZAKRESELNÍ PRŮBĚHU STŘEŠNÍCH ROVIN B-B NAVRHOVANÝ STAV M 1:100

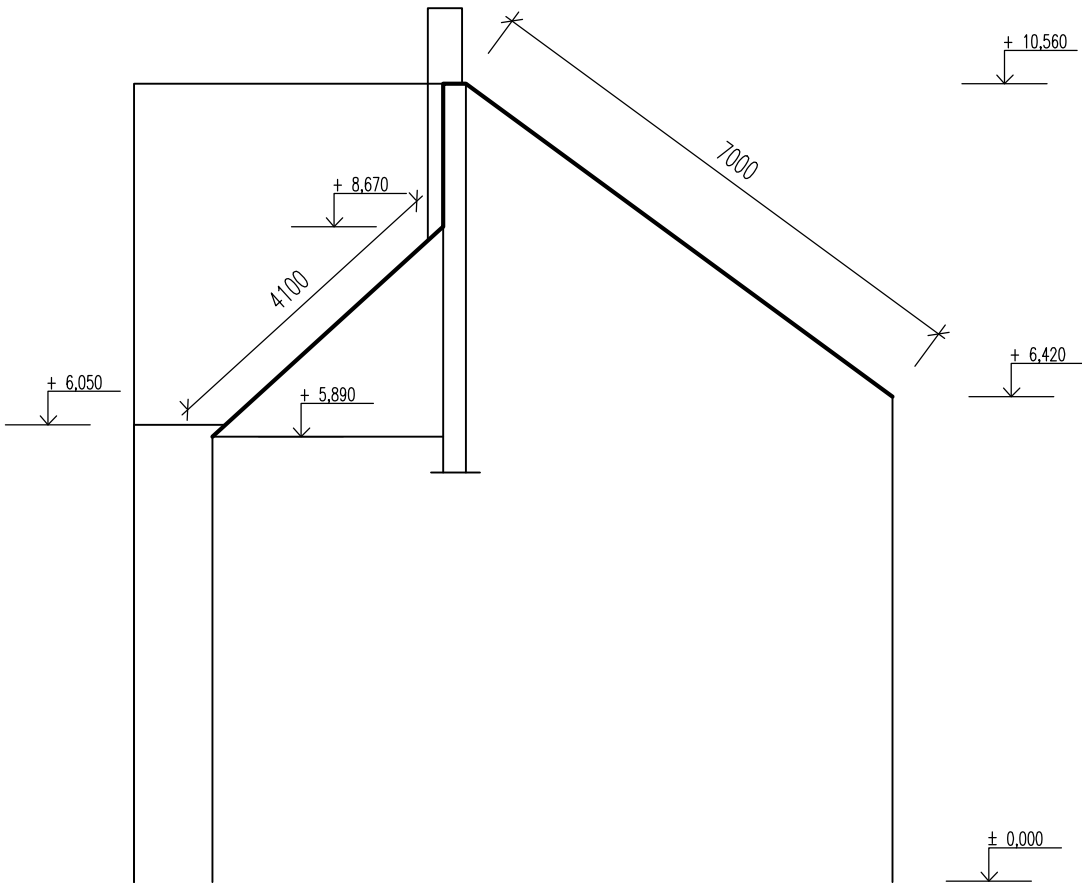

POZNÁMKY:

- Zakreslení a rozměry stávajících konstrukcí vycházejí:
  - z výkresů z původní projektové dokumentace poskytnuté objednatelem
  - ze satelitního zaměření služnu SKYFOX
  - z poznatků a zaměření z místního šetření provedené projektantem
- Výpis skladeb a další podrobnosti viz D.1.1. a) Technická zpráva", která je nedílnou součástí této projektové dokumentace

<b>ATELIER</b> <b>DEK</b>	<b>PROJEKTOVÁ DOKUMENTACE VÝMĚNA STŘEŠNÍ KRYTINY</b> <b>Bytový dům, Mírové náměstí 93, 94, 41801 Bílina</b>		
	<b>projektant:</b> DEKPROJEKT s. r. o. Tiskařská 257/10 108 00 Praha 10 - Malešice	<b>objednatel:</b> Město Bílina Břežanská 50/4 41831 Bílina	
<b>stupeň dokumentace:</b> Dokumentace provádění stavby (DPS)		<b>část dokumentace:</b> D.1.1. Architektonicko-stavební řešení	<b>obsah výkresu:</b> Schématické zakreslení průběhu střešních rovin
<b>vypracoval:</b> Ing. Tomáš Puhl	<b>zodpovědný projektant:</b> Ing. David Tesář	<b>paré:</b>	
<b>kontroloval:</b> Ing. Pavel Štajnrt	<i>Pořadové číslo v deníku autorizované osoby: 731</i>		<b>číslo výkresu:</b> <b>D.1.1 b) 03</b>
<b>formát:</b> A2	<b>datum:</b> Srpen 2024	<b>měřítko:</b> 1:100	<b>č. zakázky:</b> 2024-010652-PT