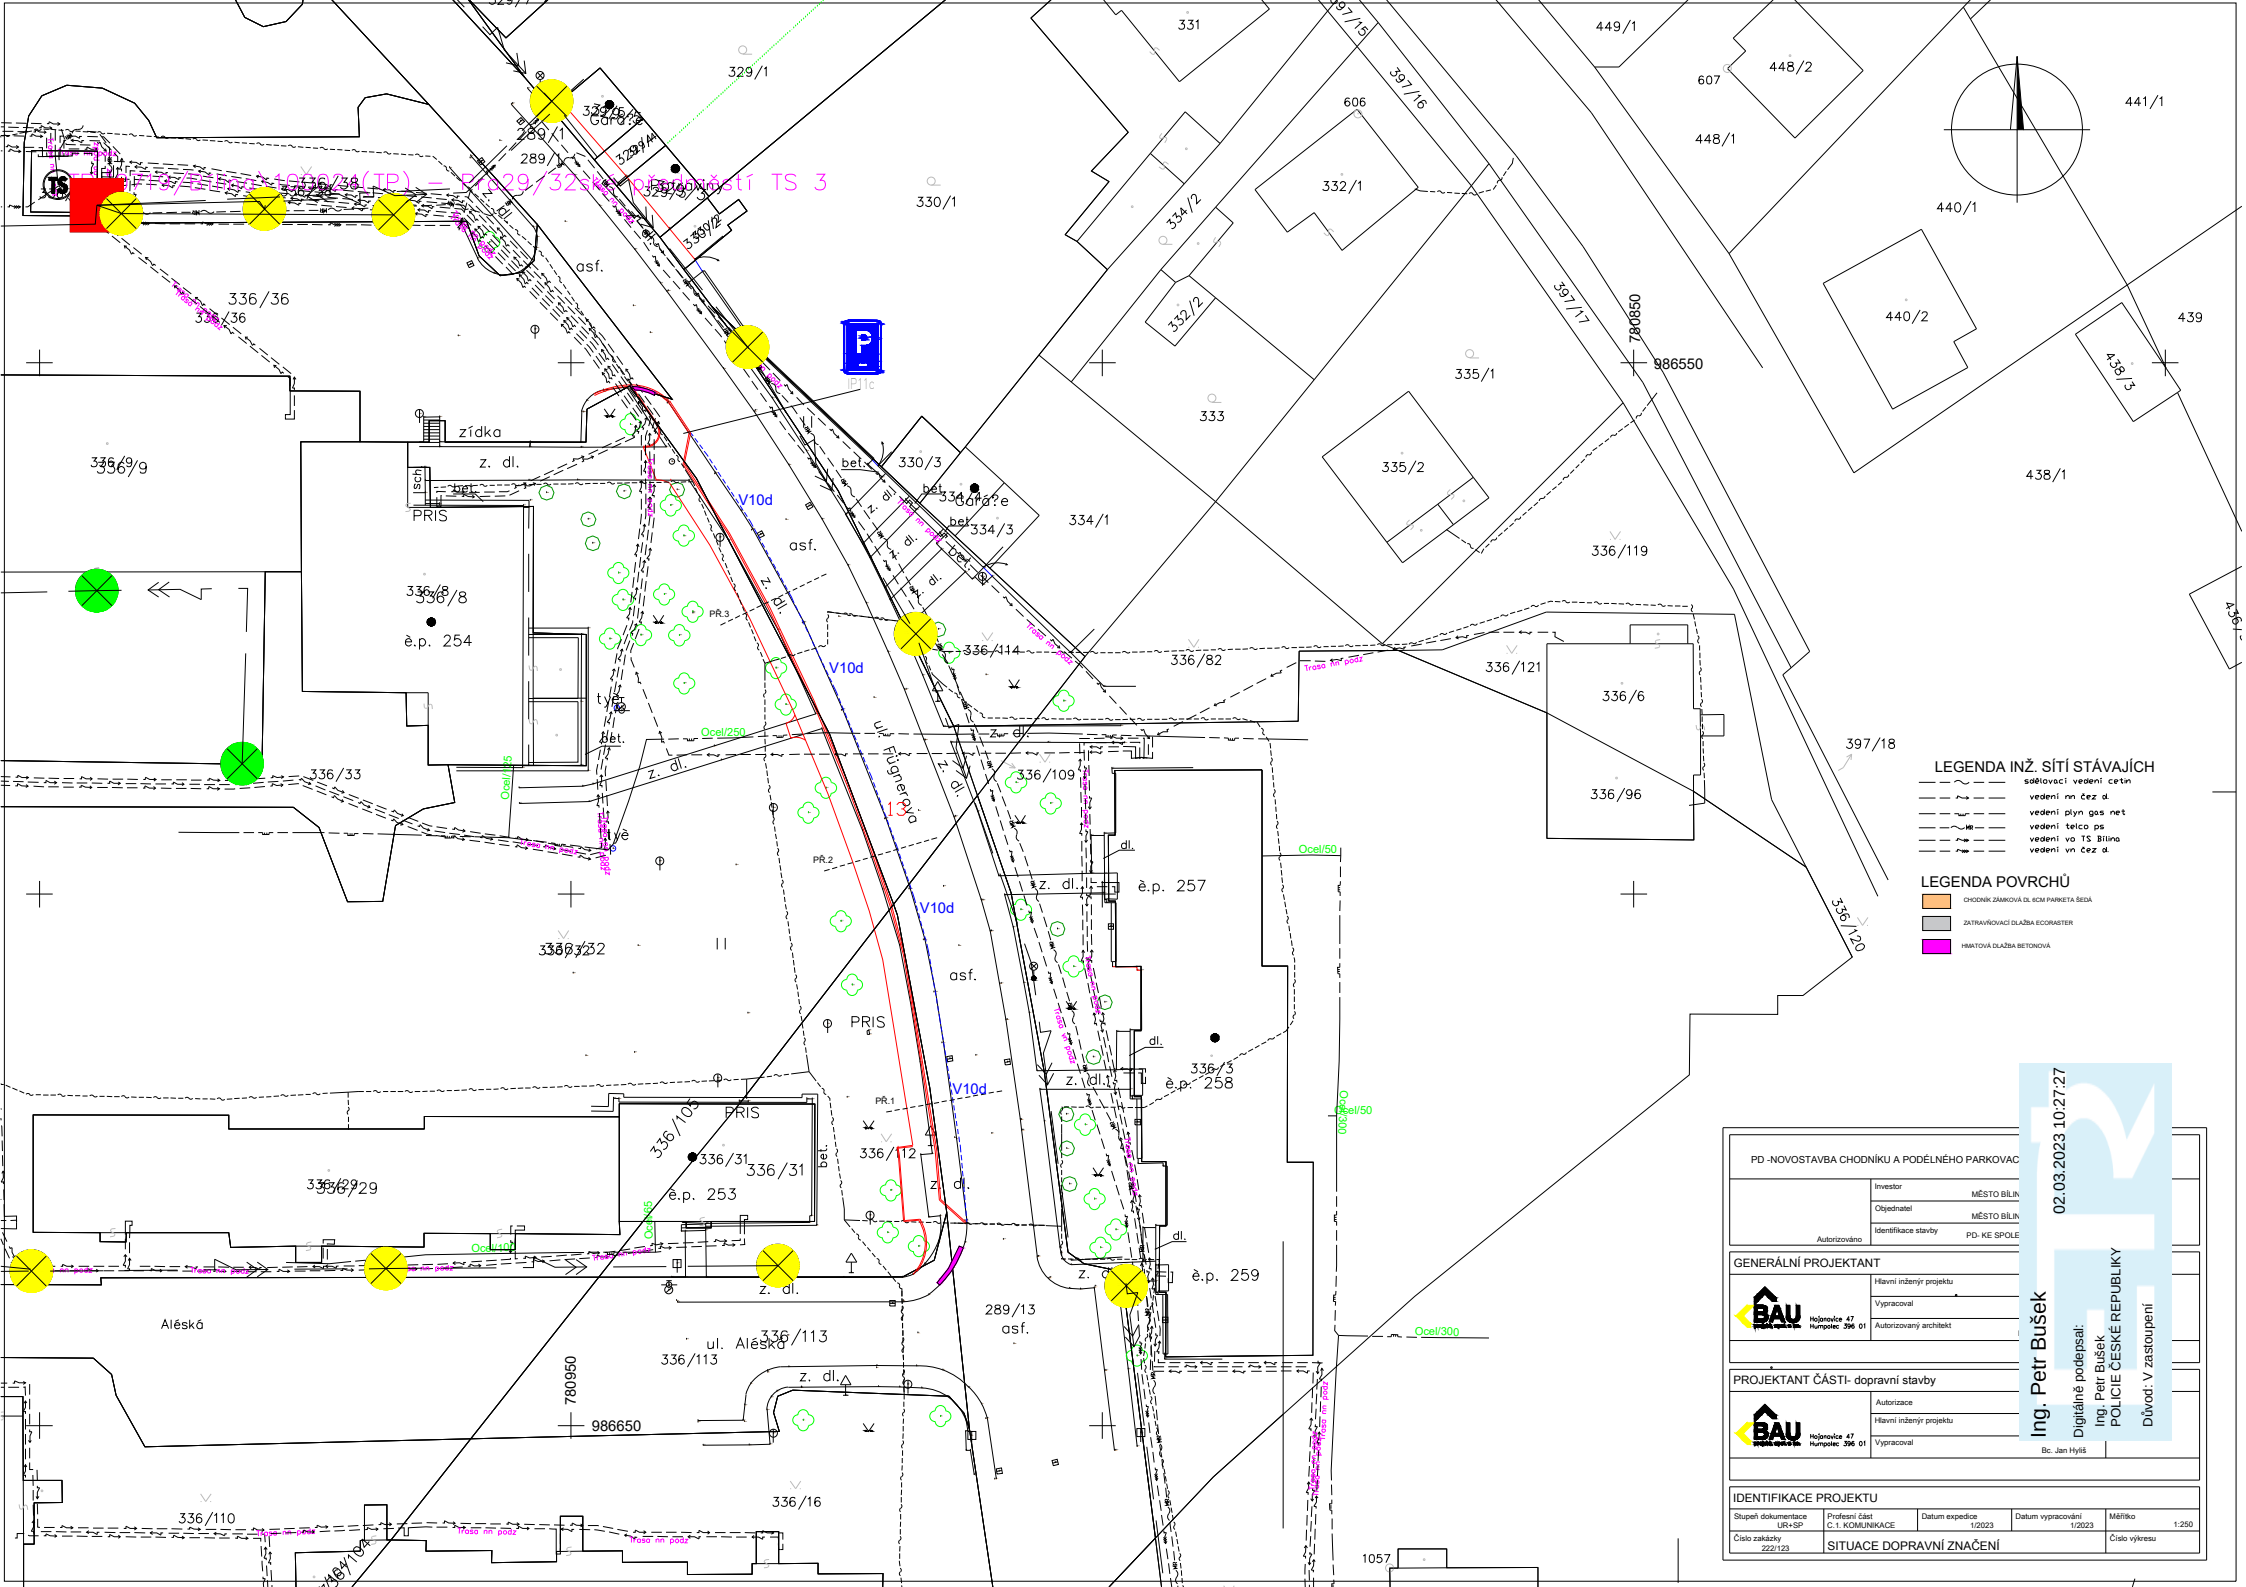

Ing. Petr Bušek
02.03.2023 10:27:27
Digitálně podepsal:
Ing. Petr Bušek
POLICIE ČESKÉ REPUBLIKY
Důvod: V zastoupení
LEGENDA INŽ. SÍTÍ STÁVAJÍCH
sdělovací vedení cetin
vedení nn čez d.
vedení plyn gas net
vedení telco ps
vedení vo TS Bílina
vedení vn čez d.
LEGENDA POVRCHŮ
CHODNÍK ZÁMKOVÁ DL 6CM PARKETA ŠEDÁ
ZATRAVŇOVACÍ DLAŽBA ECORASTER
HMATOVÁ DLAŽBA BETONOVÁ
PD -NOVOSTAVBA CHODNÍKU A PODÉLNÉHO PARKOVAC
Investor
MĚSTO BÍLIN
Objednatel
MĚSTO BÍLIN
Identifikace stavby
PD- KE SPOLE
Autorizováno
GENERÁLNÍ PROJEKTANT
Hlavní inženýr projektu
Vypracoval
Autorizovaný architekt
Hojanovice 47
Humpolec 396 01
PROJEKTANT ČÁSTI- dopravní stavby
Autorizace
Hlavní inženýr projektu
Vypracoval
Bc. Jan Hyliš
IDENTIFIKACE PROJEKTU
Stupeň dokumentace UR+SP
Profesní část C.1. KOMUNIKACE
Datum expedice 1/2023
Datum vypracování 1/2023
Měřítko 1:250
Číslo zakázky 222/123
SITUACE DOPRAVNÍ ZNAČENÍ
Číslo výkresu
V10d
asf.
zídka
PRIS
ul. Fügnerova
ul. Aléská
Aléská
è.p. 254
è.p. 253
è.p. 257
è.p. 258
è.p. 259
Ocel/250
Ocel/50
Ocel/300
Ocel/100
Trasa nn podz
780850
986550
780950
986650