



CHARAKTERISTICKÝ PŘÍČNÝ ŘEZ Č.1

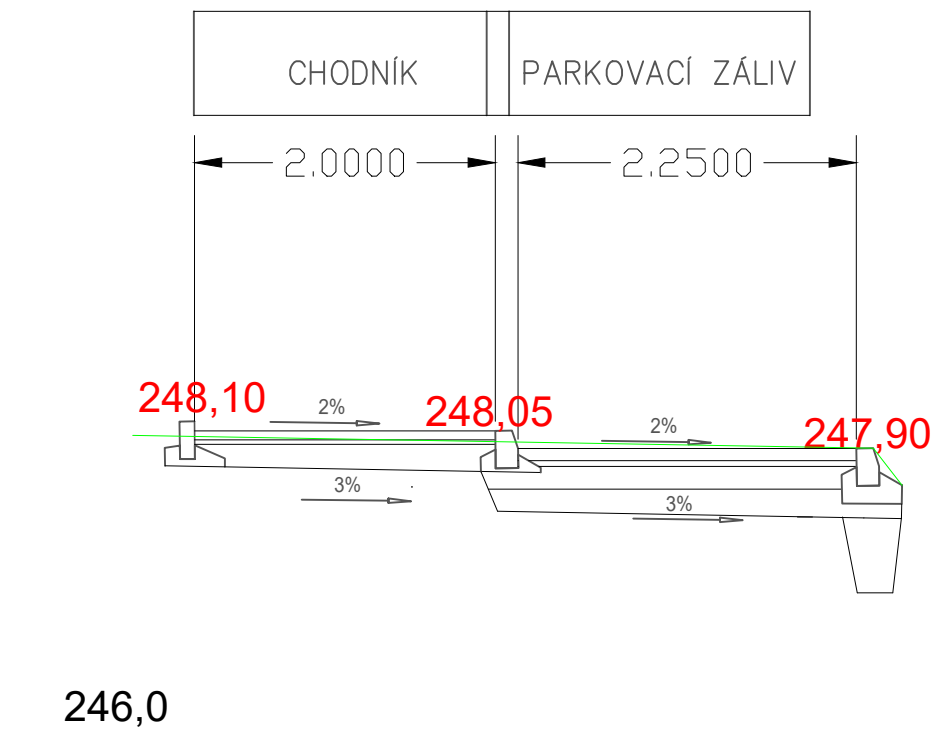


246,0

CHARAKTERISTICKÝ PŘÍČNÝ ŘEZ Č.2

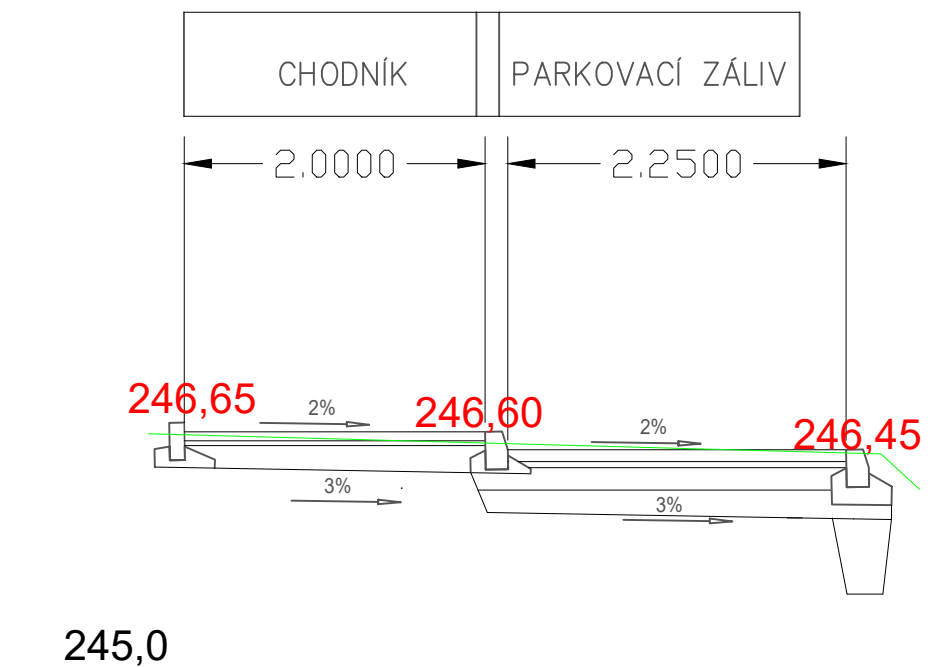



245,0

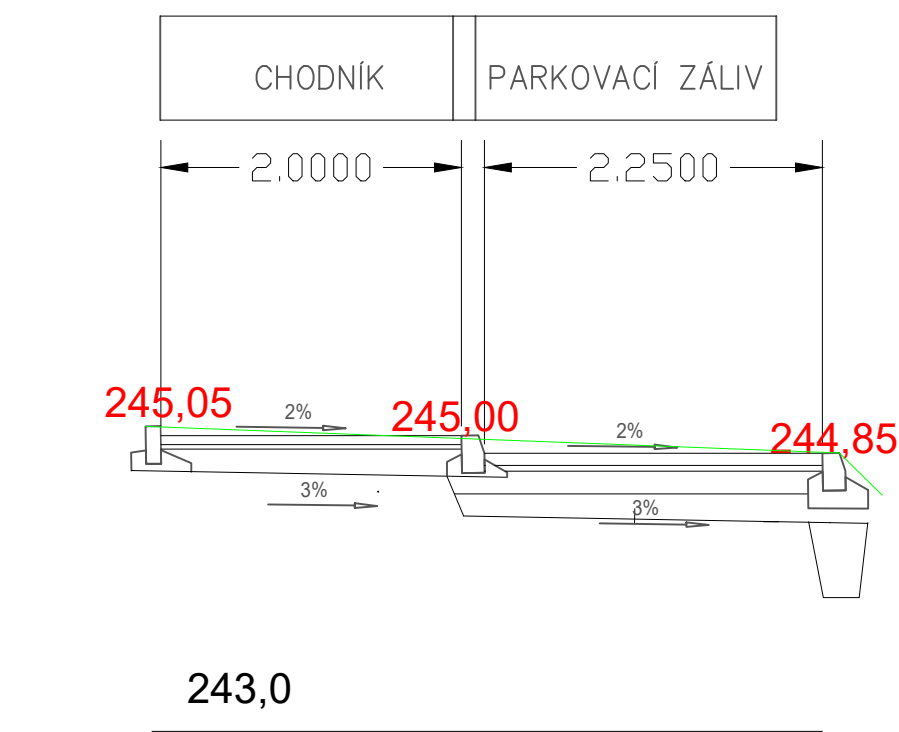CHARAKTERISTICKÝ PŘÍČNÝ ŘEZ Č.3



243,0

PD –NOVOSTAVBA CHODNÍKU A PODÉLNÉHO PARKOVACÍHO STÁNÍ UL. FUGNEROVA				
Autorizováno	Investor	MĚSTO BILINA	Číslo paré	
	Objednatel	MĚSTO BILINA		
	Identifikace stavby	PD– K PROVEDENÍ STAVBY		
GENERÁLNÍ PROJEKTANT				
 Hojanovice 47 Humpolec 396 01	Hlavní inženýr projektu	Bc. Jan Hylíš	Autorizováno	
	Vypracoval	Bc. Jan Hylíš		
	Autorizovaný architekt			
PROJEKTANT ČÁSTI– dopravní stavby				
 Hojanovice 47 Humpolec 396 01	Autorizace	Bc. Jan Hylíš	Autorizováno	
	Hlavní inženýr projektu	Bc. Jan Hylíš		
	Vypracoval	Bc. Jan Hylíš		
IDENTIFIKACE PROJEKTU				
Stupeň dokumentace PDPS	Profesní část C.1. KOMUNIKACE	Datum expedice 9/2023	Datum vypracování 9/2023	Měřítko 1:50
Číslo zakázky 222/123	CHARAKTERISTICKÉ PŘÍČNÉ ŘEZY			Číslo výkresu D.2.2