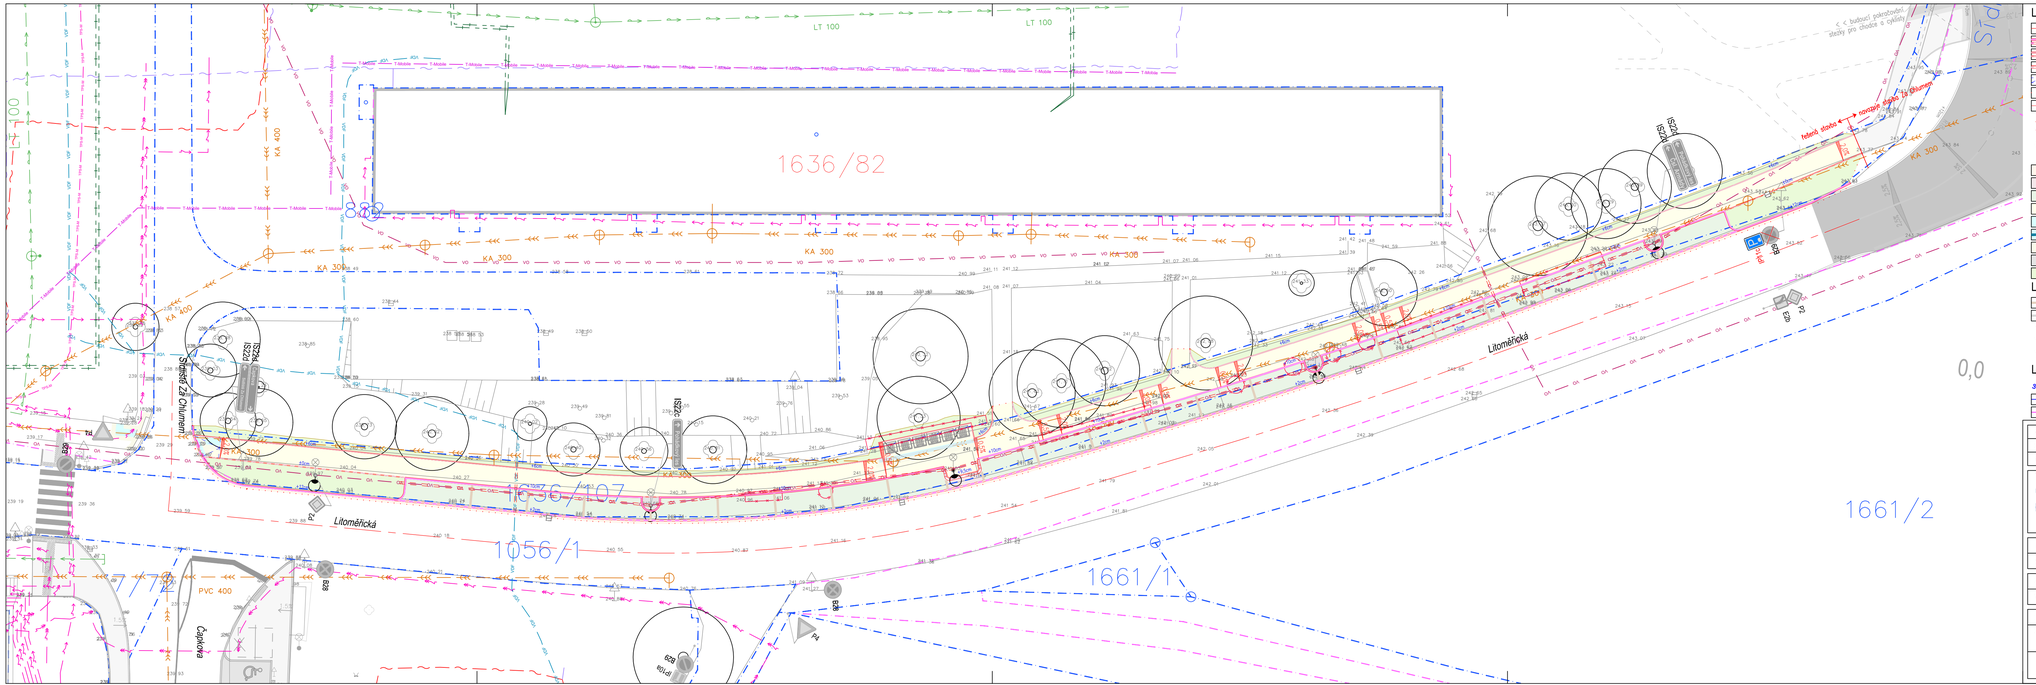
1636/82
1636/107
1056/1
1661/1
1661/2
LT 100
KA 400
KA 300
PVC 400
Litoměřická
Šrobárova
Čapkova
Stržené Zdi Chlumem
P1
P2
