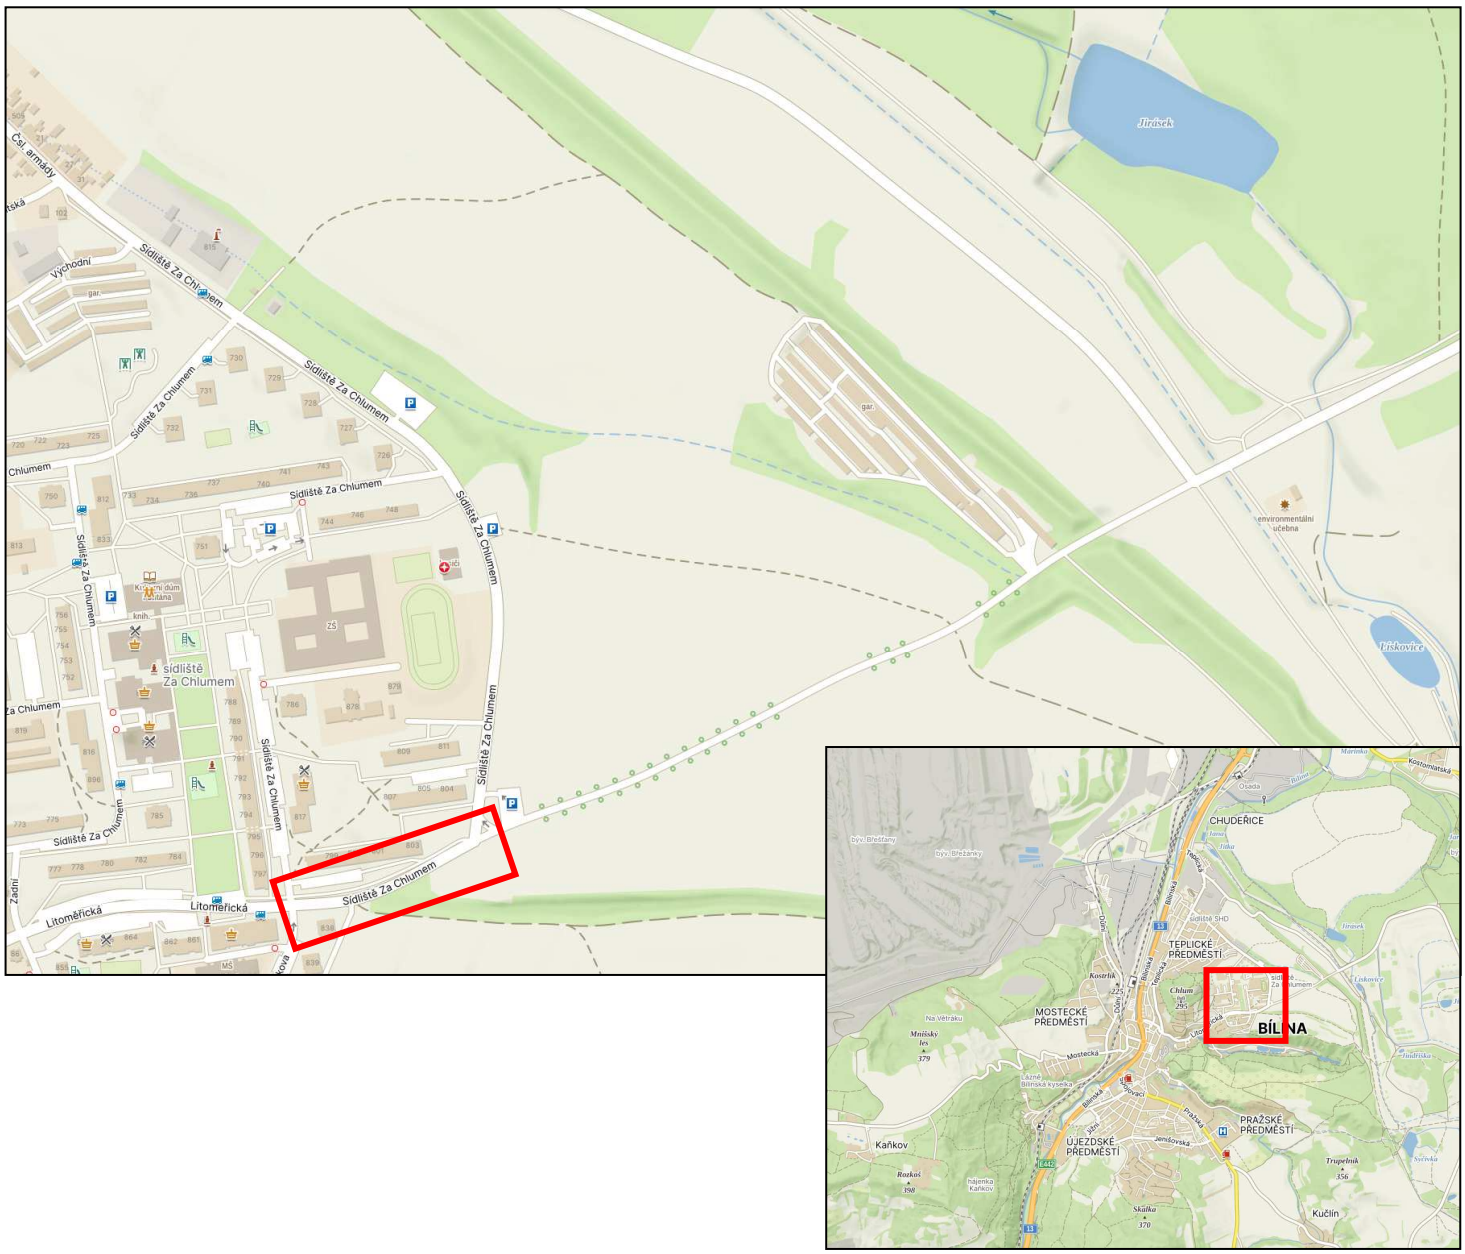

ČÍSLO REVIZE	DATUM REVIZE	POPIS REVIZE
2.		
1.		

GENERÁLNÍ PROJEKTANT:

PROJEKCE DOPRAVNÍ FILIP S.R.O.
Švermova 1338, 413 01 Roudnice nad Labem tel.: 416 831 624
IČO: 28714792, DIČ: CZ28714792

HIP: Ing. Milan Tesař

OTISK RAZÍTKA:

Investor:	Město Bílina, Březánská 50/4, 418 31 Bílina
KÚ:	Bílina (604208)

Zodpovědný projektant:	Ing. Josef Filip, Ph.D.
Vypracoval:	Ing. Milan Tesař

ZPRACOVATEL ČÁSTI:

PROJEKCE DOPRAVNÍ

Datum:	01/2025	Číslo zakázky:	24-046-4	Formátů A4:	Stupeň: DPS
Zakázka:	VYBUDOVÁNÍ PARKOVIŠTĚ V ULICI LITOMĚŘICKÁ			Měřítko:	Paré:
Příloha:	SITUAČNÍ VÝKRES ŠIRŠÍCH VZTAHŮ			Číslo přílohy:	C.1