


Pohled jižní

Pohled (1)

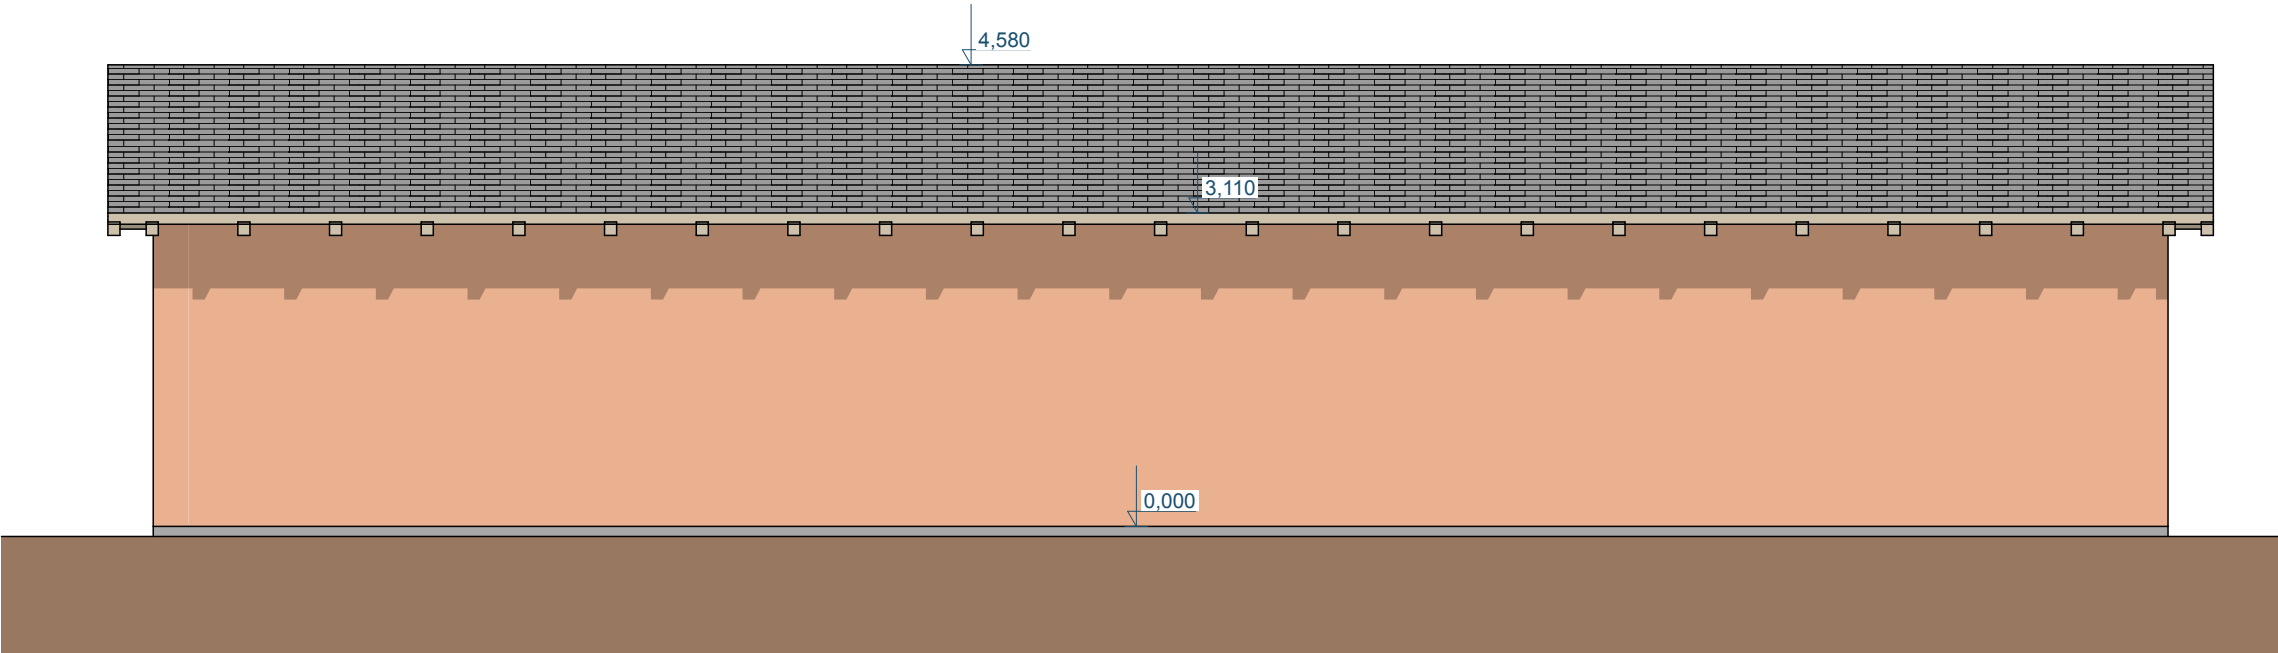

1:75



Pohled severní

Severní pohled

1:75

ved. ateliéru	Petr Andrejkovič	 <b>Petr Andrejkovič</b> projektová a inženýrská činnost Masarykova 3502/93b, 400 01 Ústí nad Labem info@pd13.cz, tel. +420 731 459 016	
zodp. projektant	Petr Andrejkovič		
vypracoval	Petr Andrejkovič		
investor	Město Bílina Břežanská 50/4 418 31 Bílina		
místo	k.ú. Bílina		
kraj	Ústecký	<b>Demolice objektů Zátiší - lázeňský areál Kyselka</b>  <b>SO-03</b>	
stupeň	DPS, DSP		
datum	29.09.2021		
č. zakázky	2138		
		Severní a jižní pohled	čkait
		měřítko 1:75	č. výkresu D.1.1.4