








ved. ateliéru	Petr Andrejkovič		 PRO-DESIGN 2013 Petr Andrejkovič projektová a inženýrská činnost Masarykova 3502/93b, 400 01 Ústí nad Labem info@pd13.cz, tel. +420 731 459 016
zodp. projektant	Petr Andrejkovič		
vypracoval	Petr Andrejkovič		
investor	Město Bílina Břežanská 50/4 418 31 Bílina		
místo	k.ú. Bílina		
kraj	Ústecký		
stupeň	DPS, DSF	Demolice objektů Zátíší - lázeňský areál Kyselka SO-01	čkait
datum	10.08.2023		
č. zakázky	2138		
			
		Dokumentace bouracích prací	č. paré


ved. ateliéru	Petr Andrejkovič		 PRO-DESIGN 2013 Petr Andrejkovič projektová a inženýrská činnost Masarykova 3502/93b, 400 01 Ústí nad Labem info@pd13.cz, tel. +420 731 459 016
zodp. projektant	Petr Andrejkovič		
vypracoval	Petr Andrejkovič		
investor	Město Bílina Břežanská 50/4 418 31 Bílina		
místo	k.ú. Bílina		
kraj	Ústecký		
stupeň	DPS, DSF	Demolice objektů Zátíší - lázeňský areál Kyselka SO-02	čkait
datum	10.08.2023		
č. zakázky	2138		
			
		Dokumentace bouracích prací	č. paré


ved. ateliéru	Petr Andrejkovič		 PRO-DESIGN 2013 Petr Andrejkovič projektová a inženýrská činnost Masarykova 3502/93b, 400 01 Ústí nad Labem info@pd13.cz, tel. +420 731 459 016
zodp. projektant	Petr Andrejkovič		
vypracoval	Petr Andrejkovič		
investor	Město Bílina Břežanská 50/4 418 31 Bílina		
místo	k.ú. Bílina		
kraj	Ústecký		
stupeň	DPS, DSF	Demolice objektů Zátíší - lázeňský areál Kyselka SO-03	čkait
datum	10.08.2023		
č. zakázky	2138		
			
		Dokumentace bouracích prací	č. paré

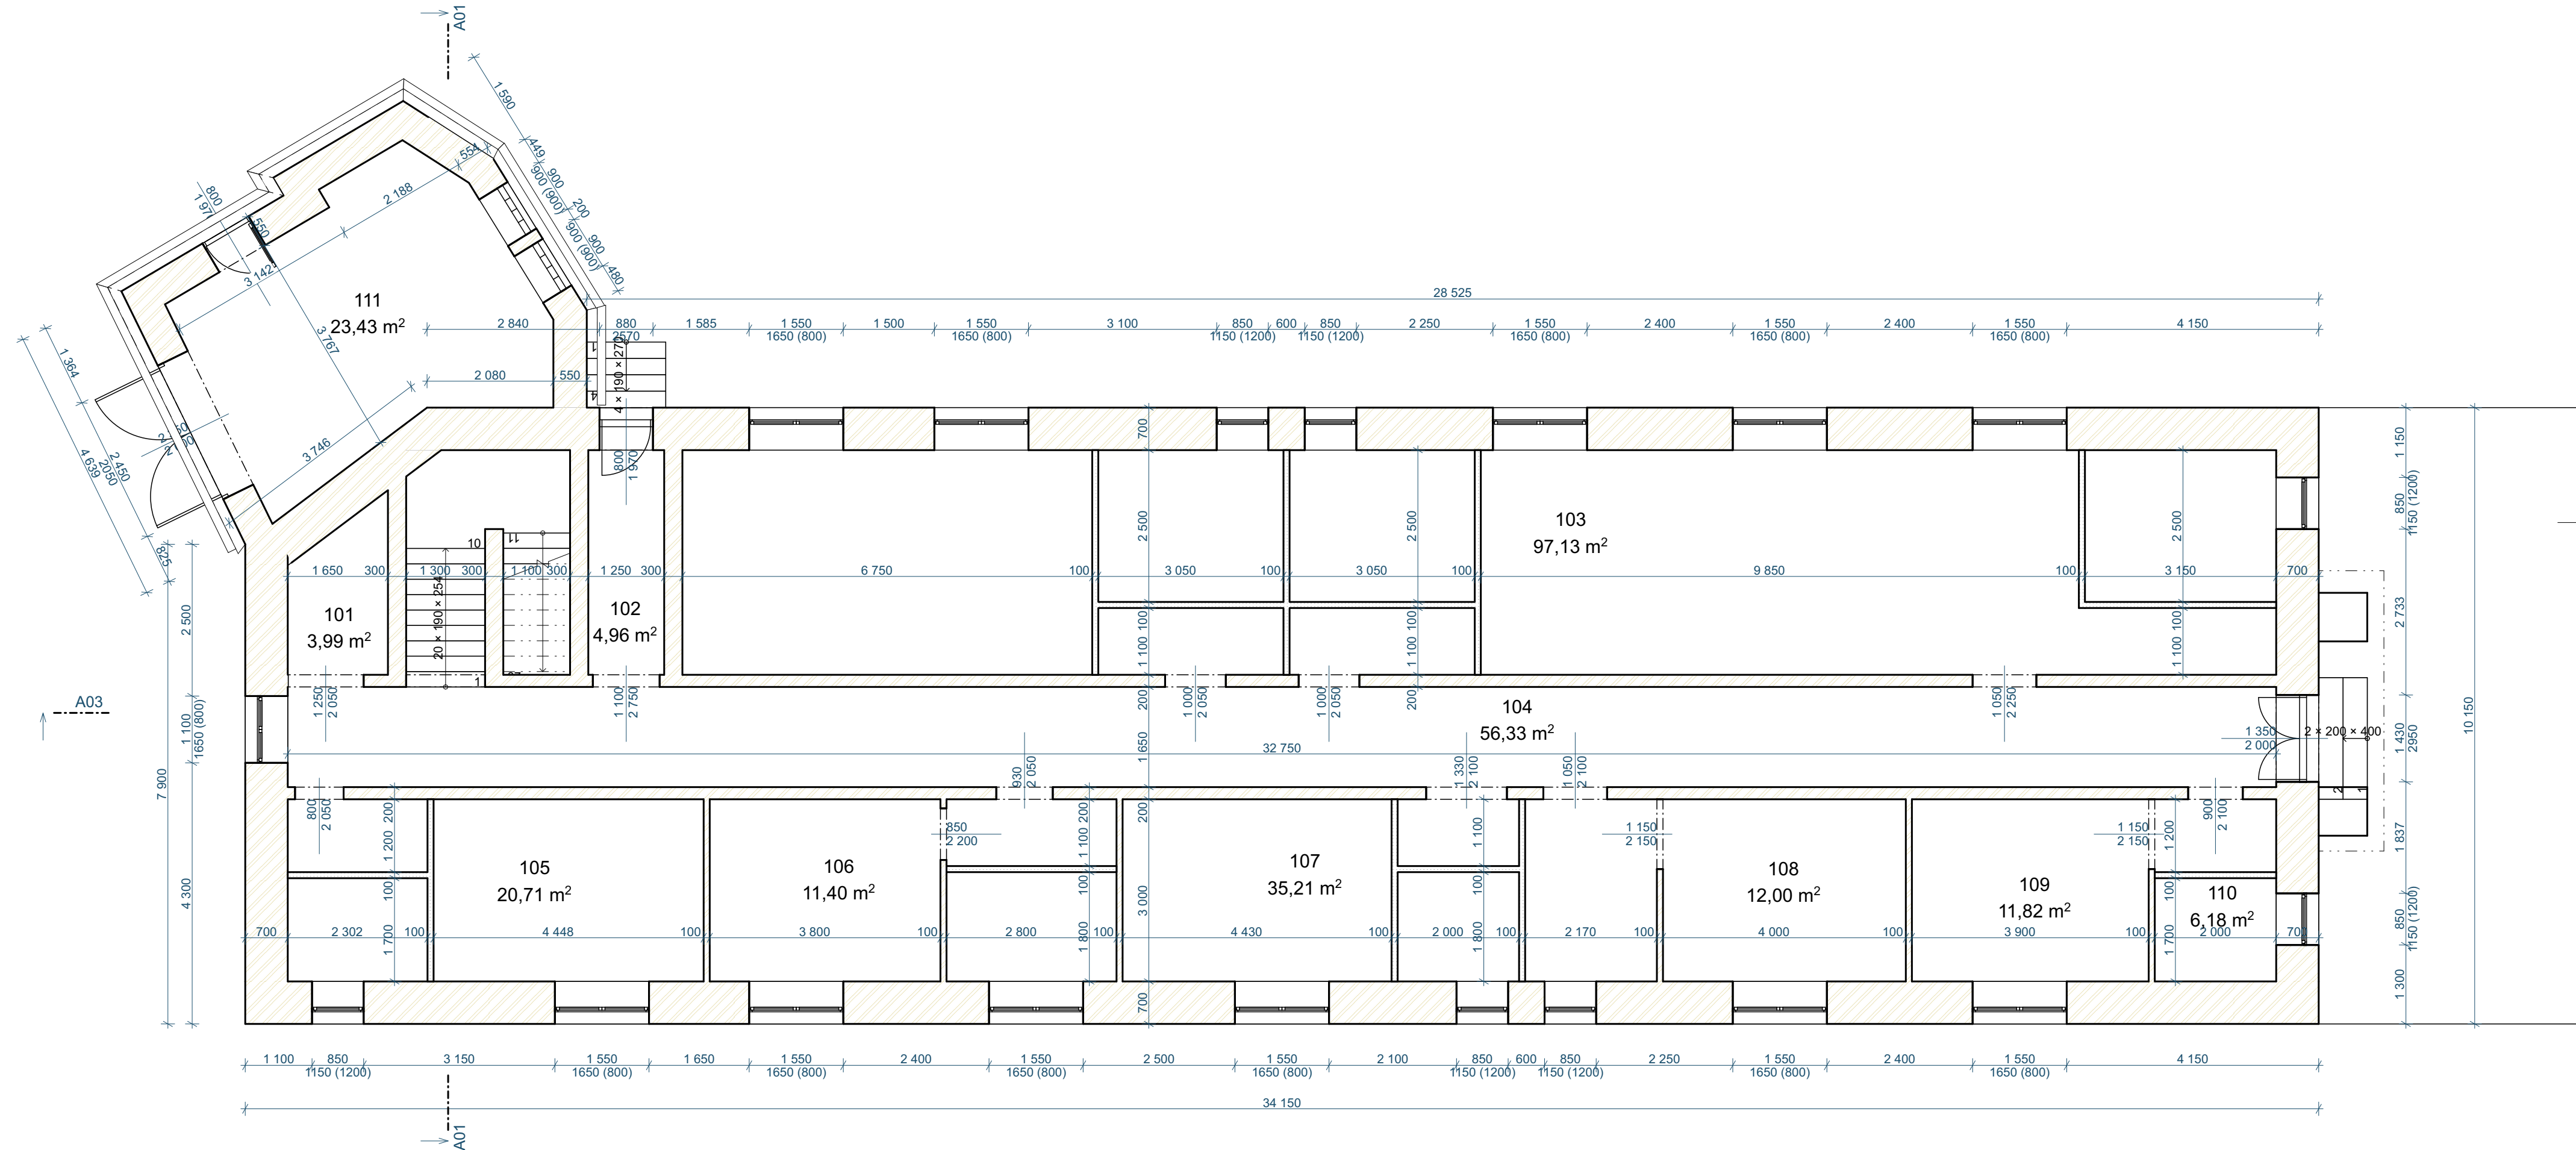


Tabulka místností 1.NP

Č.	Plocha (m2)	Povrchová výplň	Povrchová úprava zdí
101	3,99	Betonová mazanina	Omítka
102	4,96	Betonová mazanina	Omítka
103	97,13	Betonová mazanina	Omítka
104	56,33	Betonová mazanina	Omítka
105	20,71	Betonová mazanina	Omítka
106	11,40	Betonová mazanina	Omítka
107	35,21	Betonová mazanina	Omítka
108	12,00	Betonová mazanina	Omítka
109	11,82	Betonová mazanina	Omítka
110	6,18	Betonová mazanina	Omítka
111	23,43	Betonová mazanina	Omítka
283,16 m²			

ved. ateliéru	Petr Andrejkovič				
zodp. projektant	Petr Andrejkovič				
vypracoval	Petr Andrejkovič				
investor	Město Bílina Břežanská 50/4 418 31 Bílina				
místo	k.ú. Bílina				
kraj	Ústecký				
stupeň	DPS, DSP	Demolice objektů Zátíší - lázeňský areál Kyselka SO-01		čkait	
datum	10.08.2023				
č. zakázky	2138				
		Půdorys 1.NP		měřítko	č. výkresu
				1:75	D.1.1.2




Petr Andrejkovič
projektová a inženýrská činnost
Masarykova 3502/93b, 400 01 Ústí nad Labem
info@pd13.cz, tel. +420 731 459 016

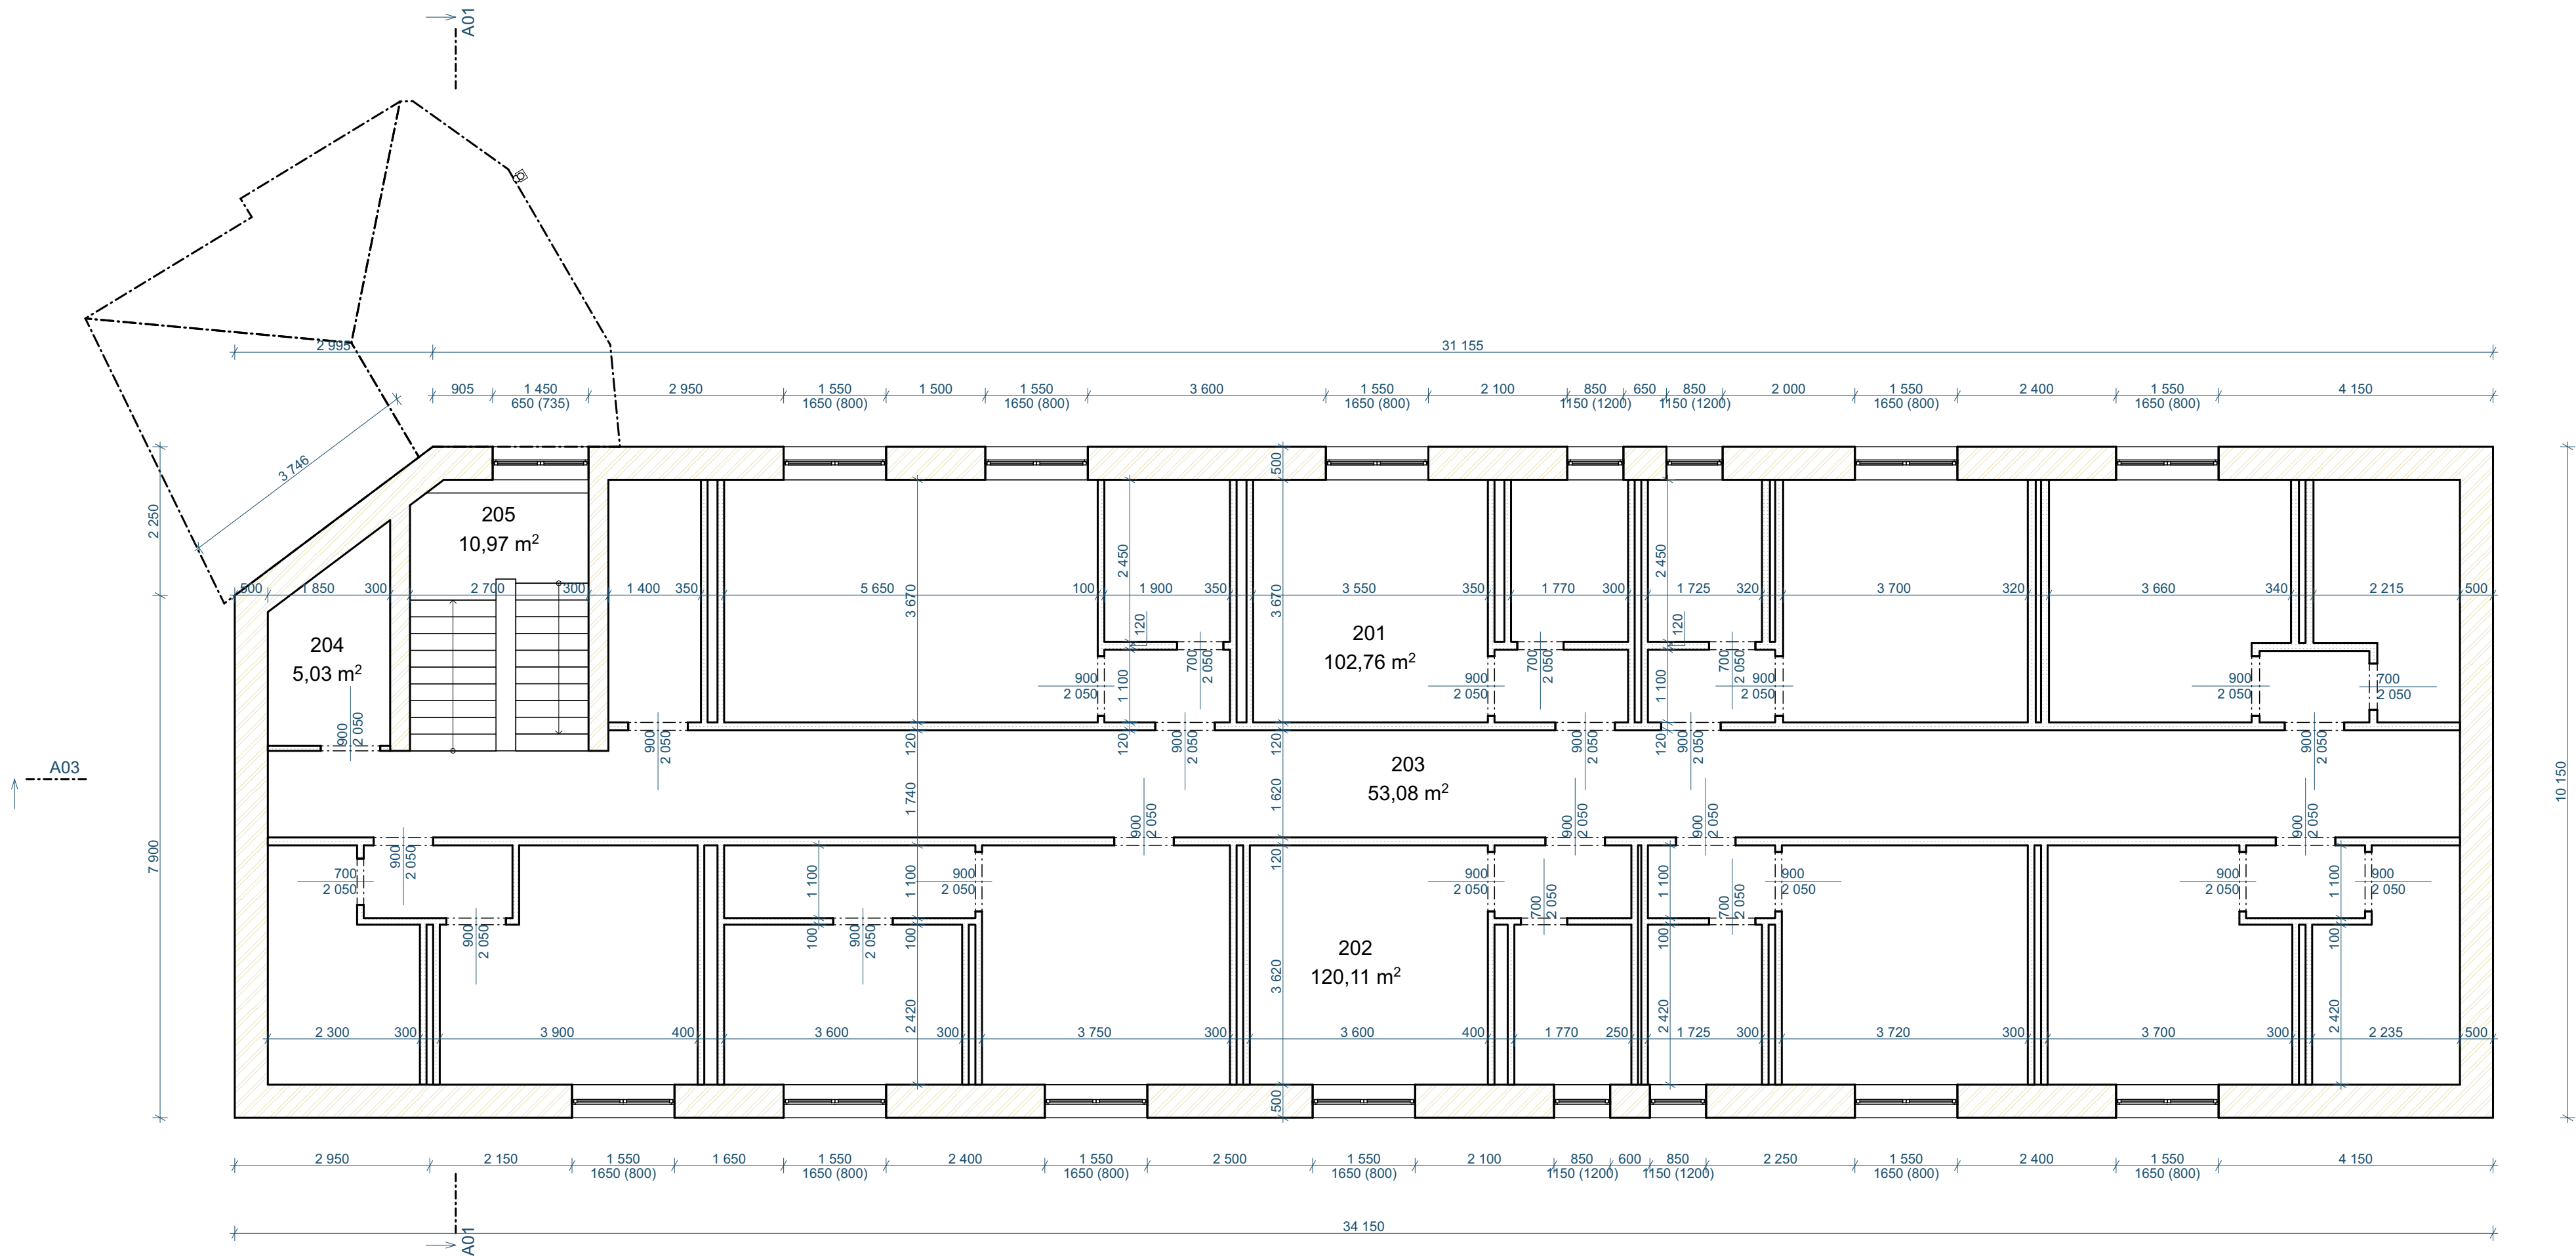




Tabulka místností 2.NP

Č.	Plocha (m2)	Povrchová výplň	Povrchová úprava zdí
201	102,76	SDK desky 2x15mm	Omítka
202	120,11	SDK desky 2x15mm	Omítka
203	53,08	SDK desky 2x15mm	Omítka
204	5,03	SDK desky 2x15mm	Omítka + obklad
205	10,97	SDK desky 2x15mm	Omítka
291,95 m²			

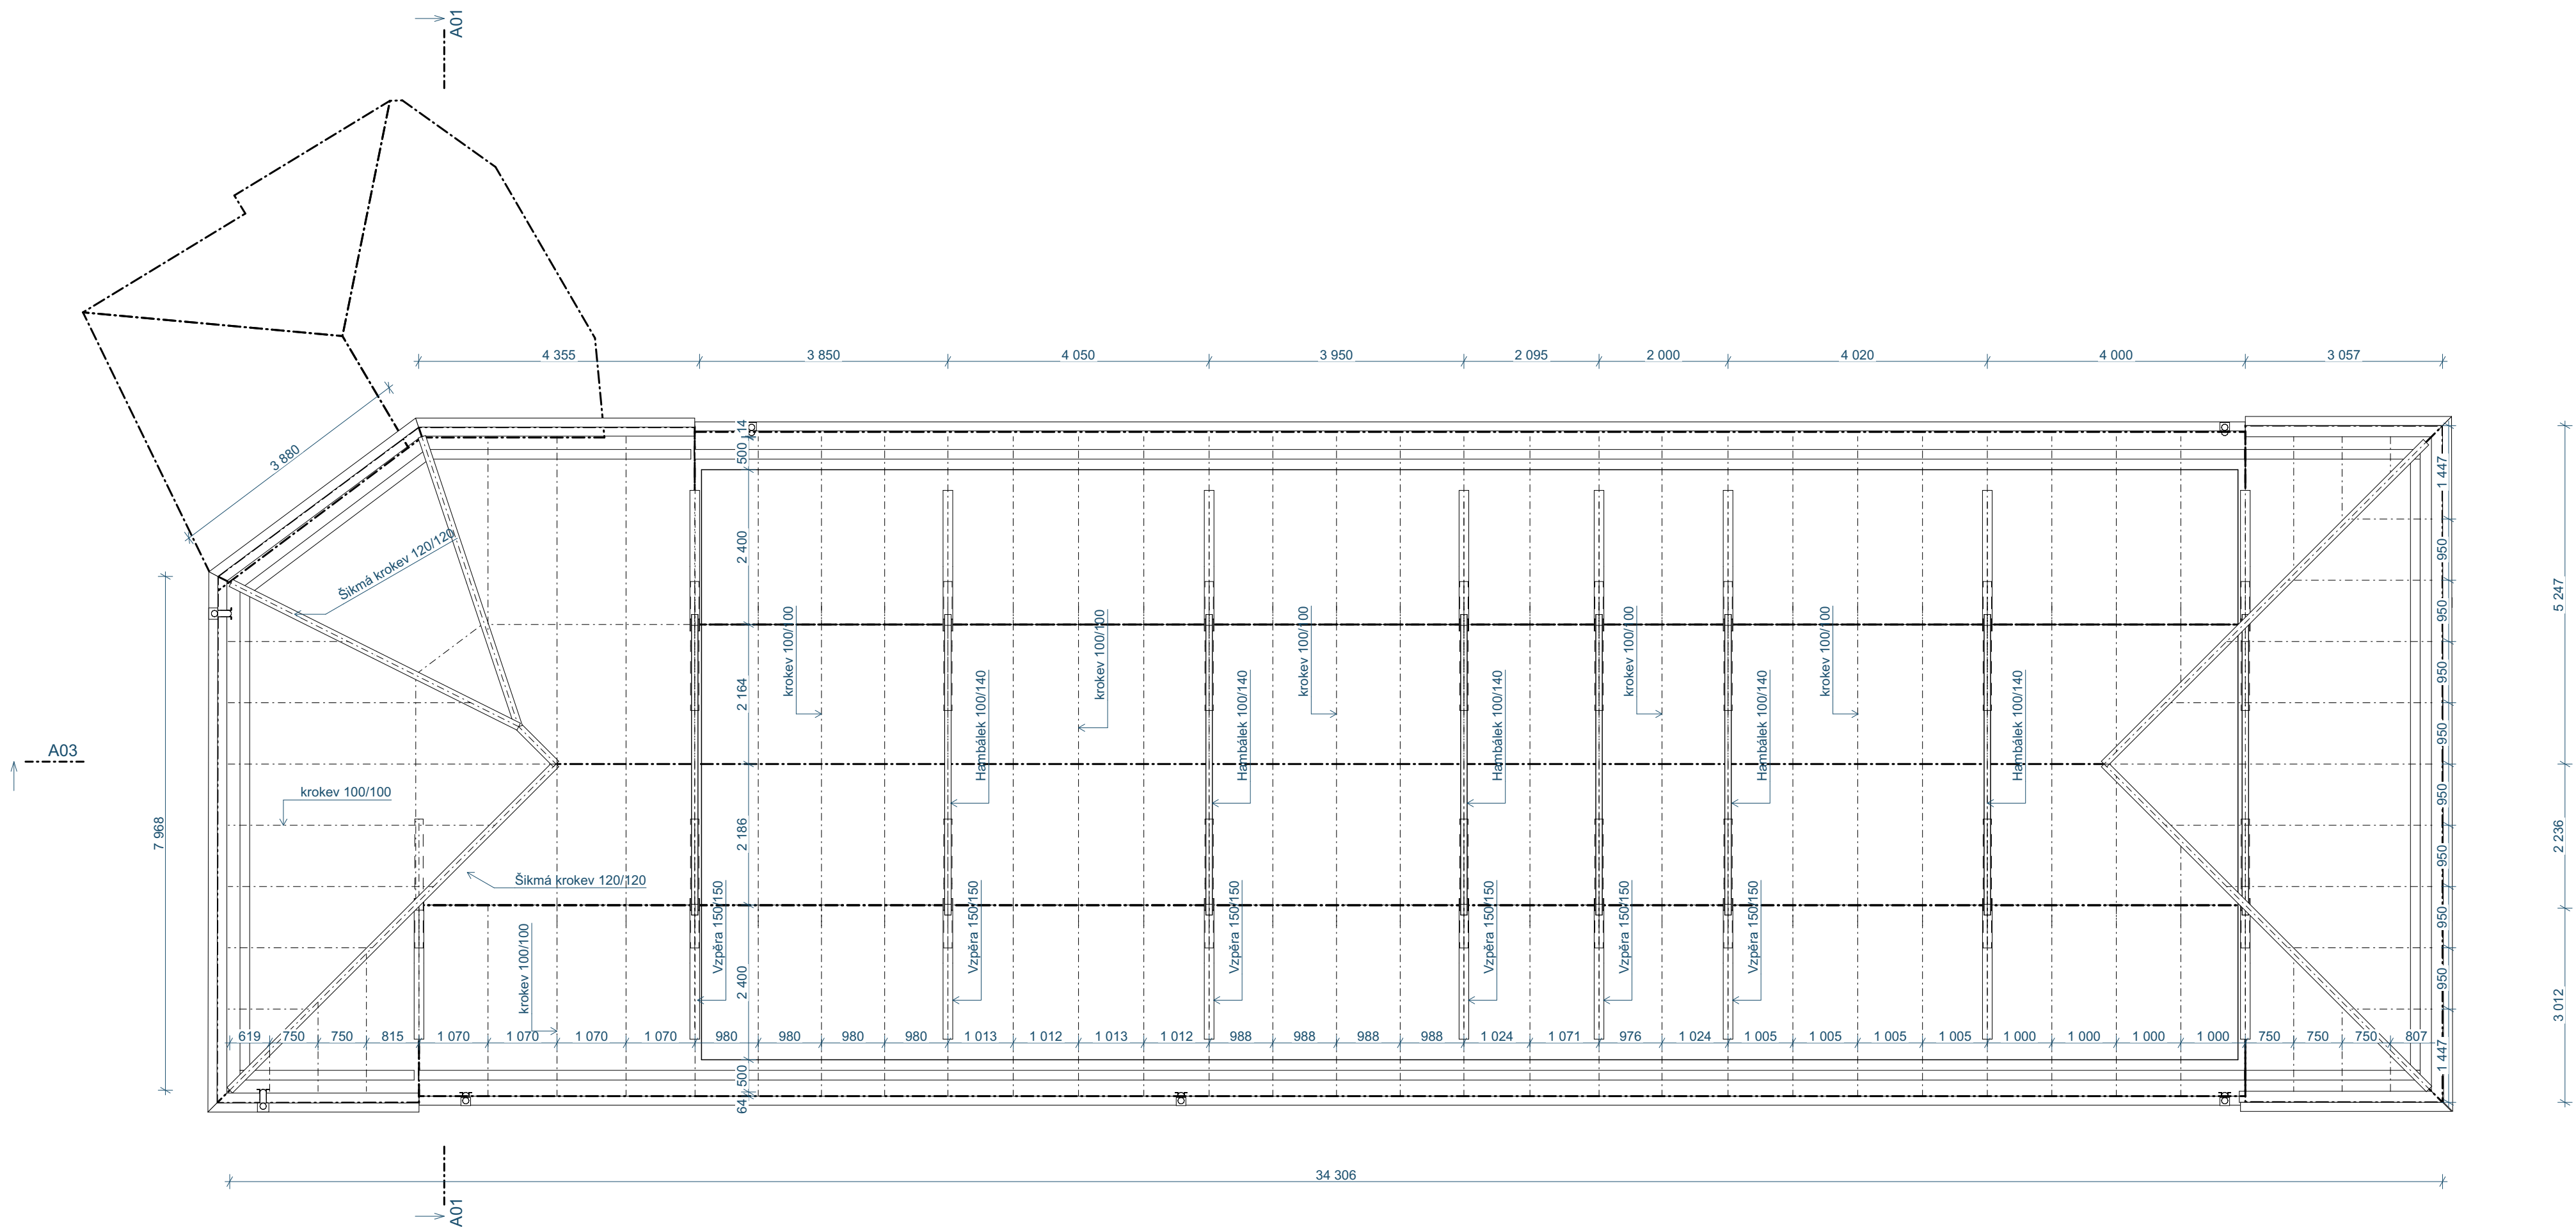ved. ateliéru	Petr Andrejkovič		
zodp. projektant	Petr Andrejkovič		
vypracoval	Petr Andrejkovič		
investor	Město Bilina Břežanská 50/4 418 31 Bilina		
místo	k.ú. Bilina		
kraj	Ústecký		
stupeň	DPS, DSP	Demolice objektů Zátíší - lázeňský areál Kyselka SO-01	
datum	10.08.2023		
č. zakázky	2138		
		Půdorys 2.NP	
		měřítko	č. výkresu
		1:75, 1:	D.1.1.3



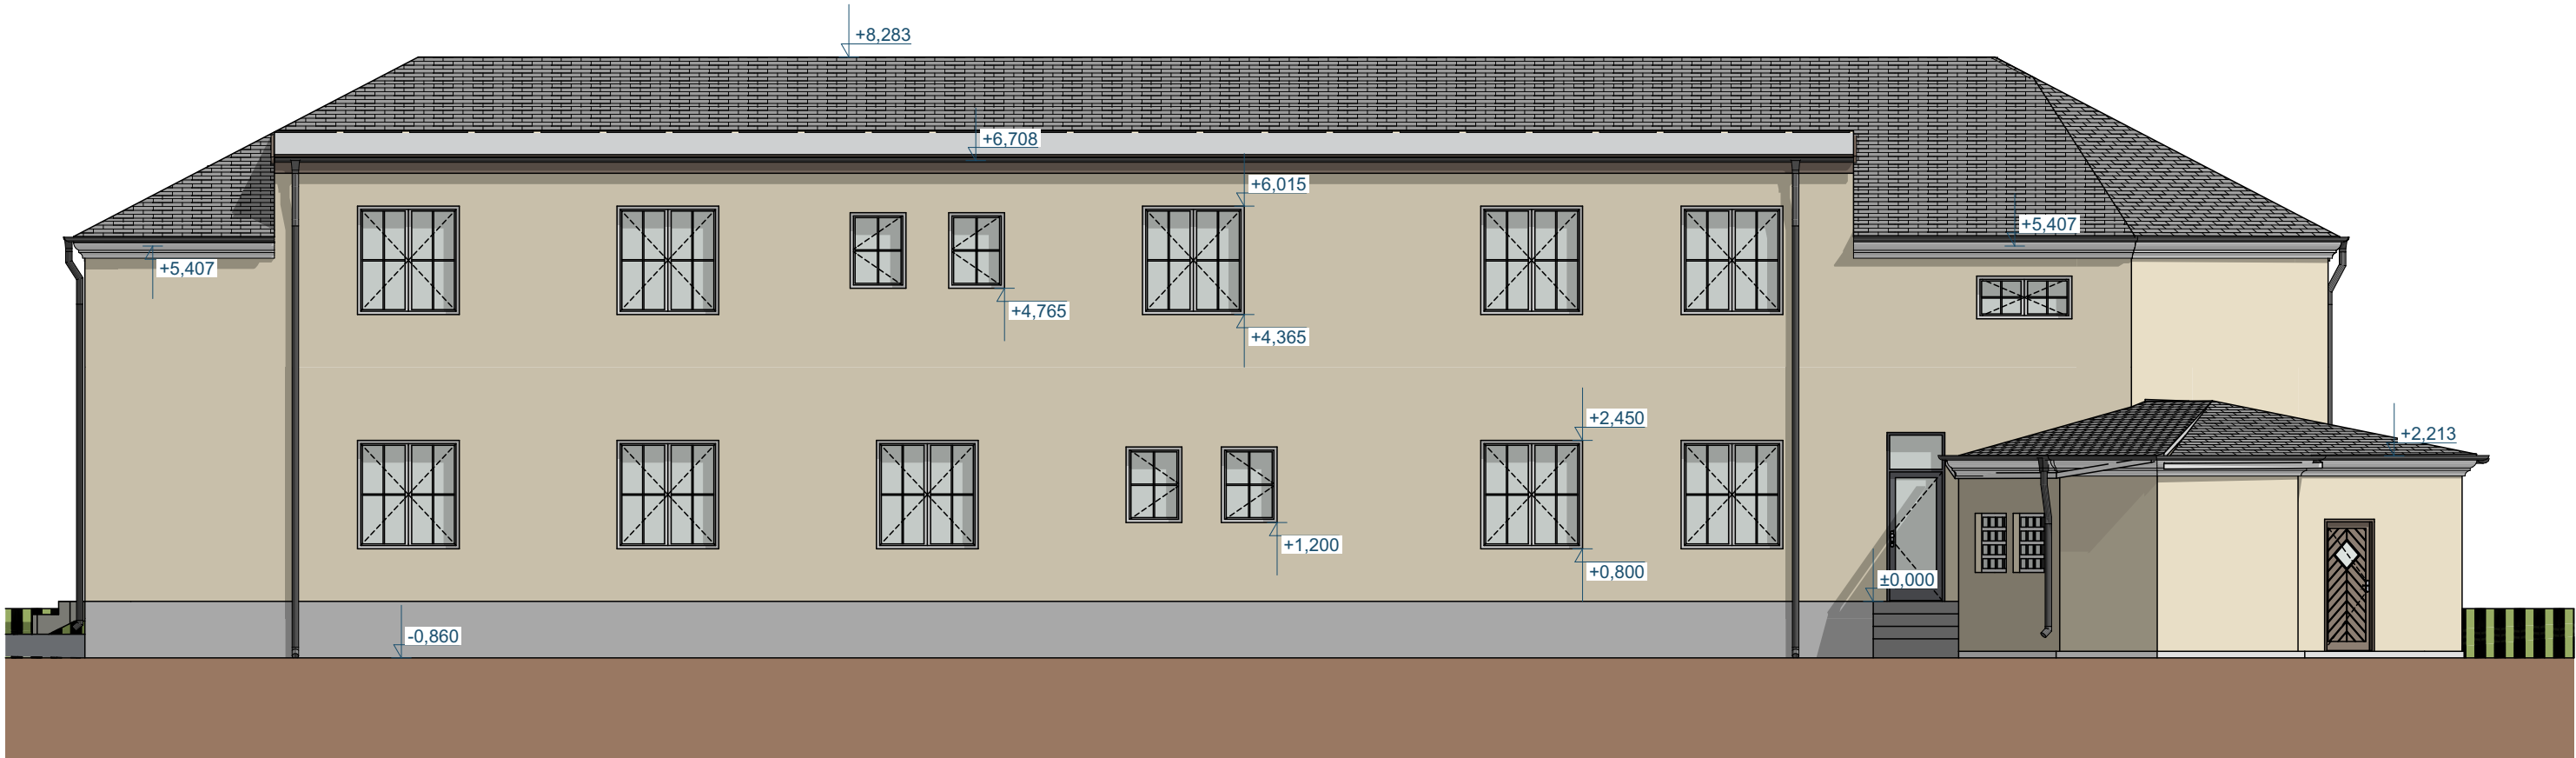

ved. ateliéru	Petr Andrejkovič	<div><div>PRO-DESIGN 2013</div></div> <div>Petr Andrejkovič projektová a inženýrská činnost Masarykova 3502/93b, 400 01 Ústí nad Labem info@pd13.cz, tel. +420 731 459 016</div>
zodp. projektant	Petr Andrejkovič	
vypracoval	Petr Andrejkovič	
investor	Město Bílina Břežánská 50/4 418 31 Bílina	
místo	k.ú. Bílina	
kraj	Ústecký	
stupeň	DPS, DSP	<div>čkait</div> <div><div>Demolice objektů Zátíší - lázeňský areál Kyselka</div><div>SO-01</div><div>Půdorys krovu</div></div> <div><div>měřítko</div><div>1:75</div></div> <div><div>č. výkresu</div><div>D.1.1.4</div></div>
datum	10.08.2023	
č. zakázky	2138	
		




Pohled severníSeverní pohled1:100




Pohled jižníPohled1:100

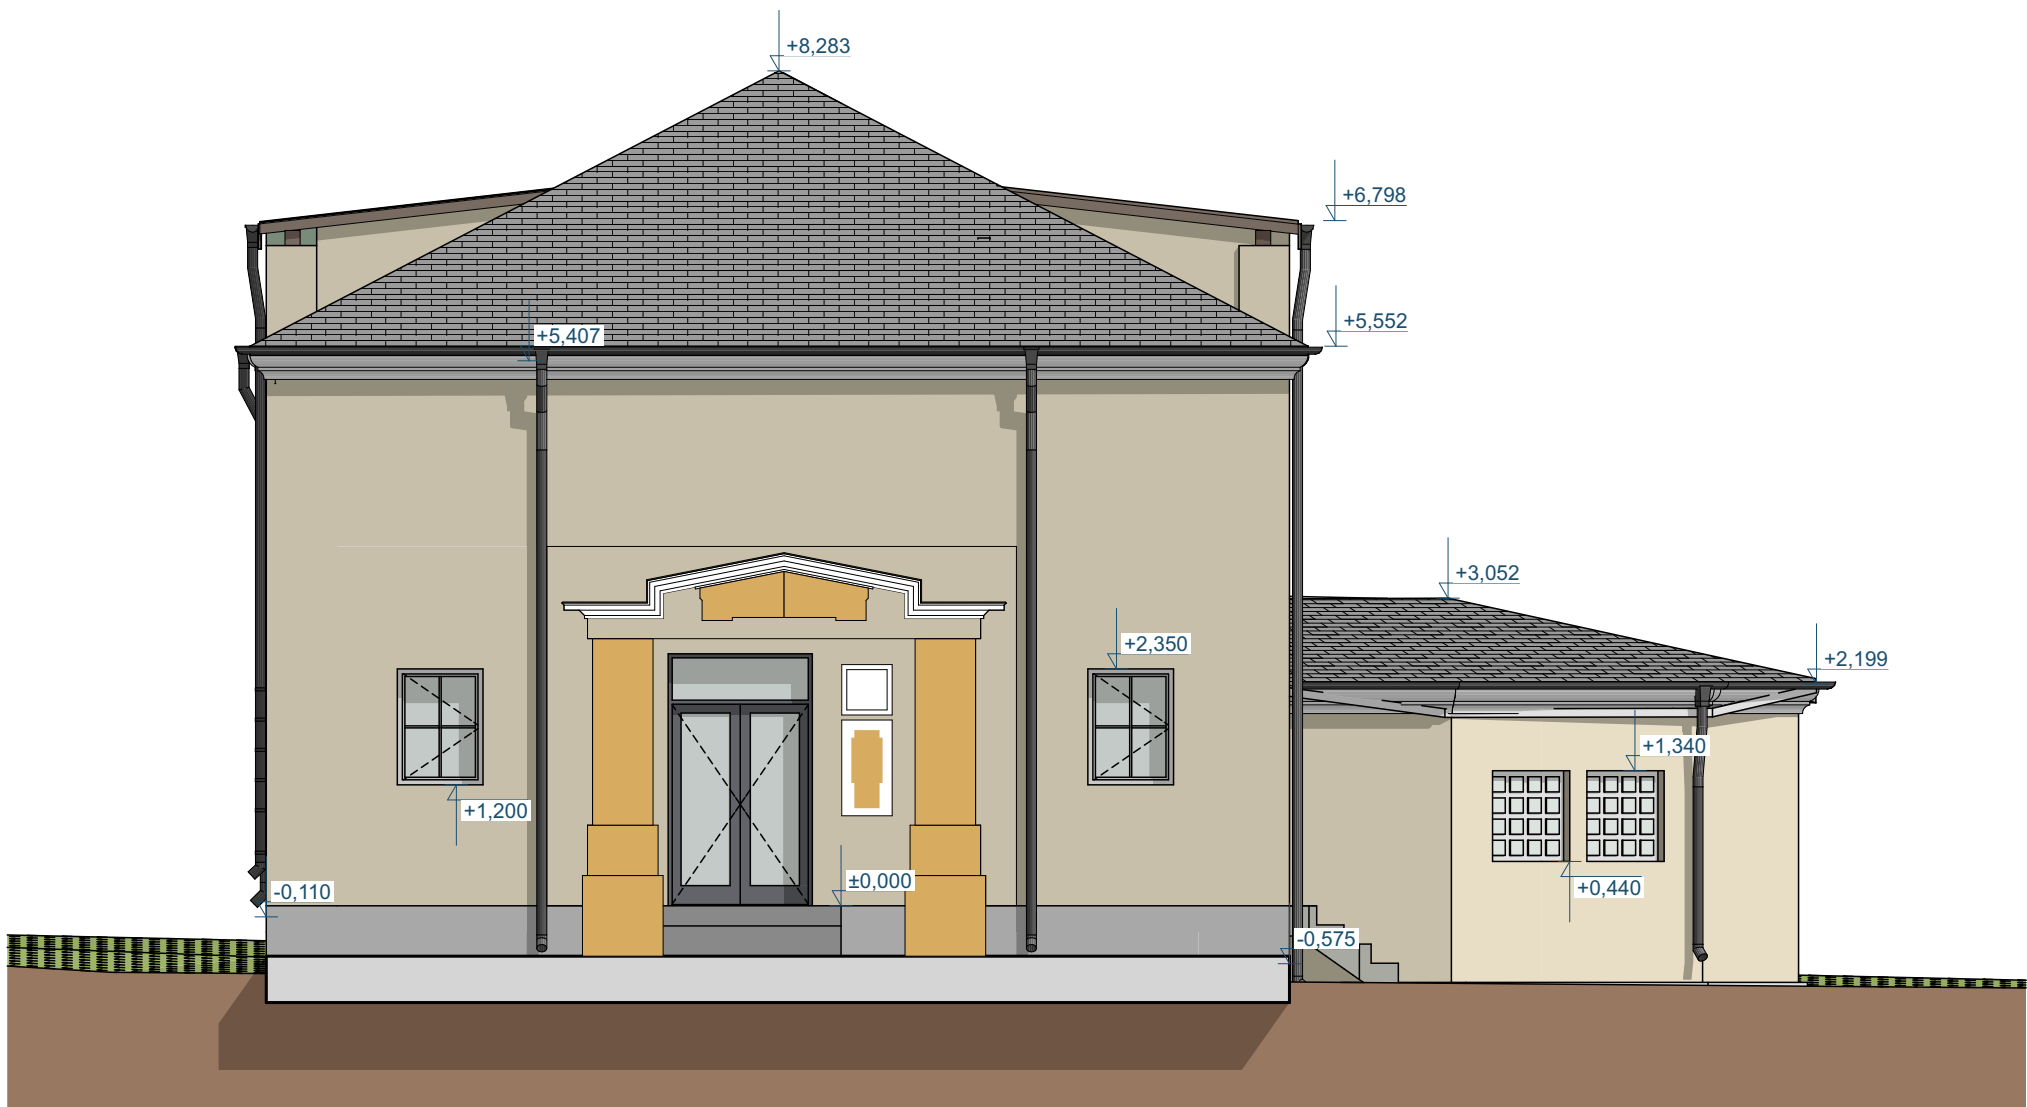

ved. ateliéru	Petr Andrejkovič	<div><div>PRO-DESIGN 2013</div></div> <div>Petr Andrejkovič projektová a inženýrská činnost Masarykova 3502/93b, 400 01 Ústí nad Labem info@pd13.cz, tel. +420 731 459 016</div>
zodp. projektant	Petr Andrejkovič	
vypracoval	Petr Andrejkovič	
investor	Město Bílina Břežanská 50/4 418 31 Bílina	
místo	k.ú. Bílina	
kraj	Ústecký	
stupeň	DPS, DSP	<div>čkait</div> <div><div>Demolice objektů Zátíší - lázeňský areál Kyselka</div><div>SO-01</div><div>Severní a jižní pohled</div></div> <div><div>měřitko</div>1:100</div> <div><div>č. výkresu</div>D.1.1.5</div>
datum	10.08.2023	
č. zakázky	2138	
		

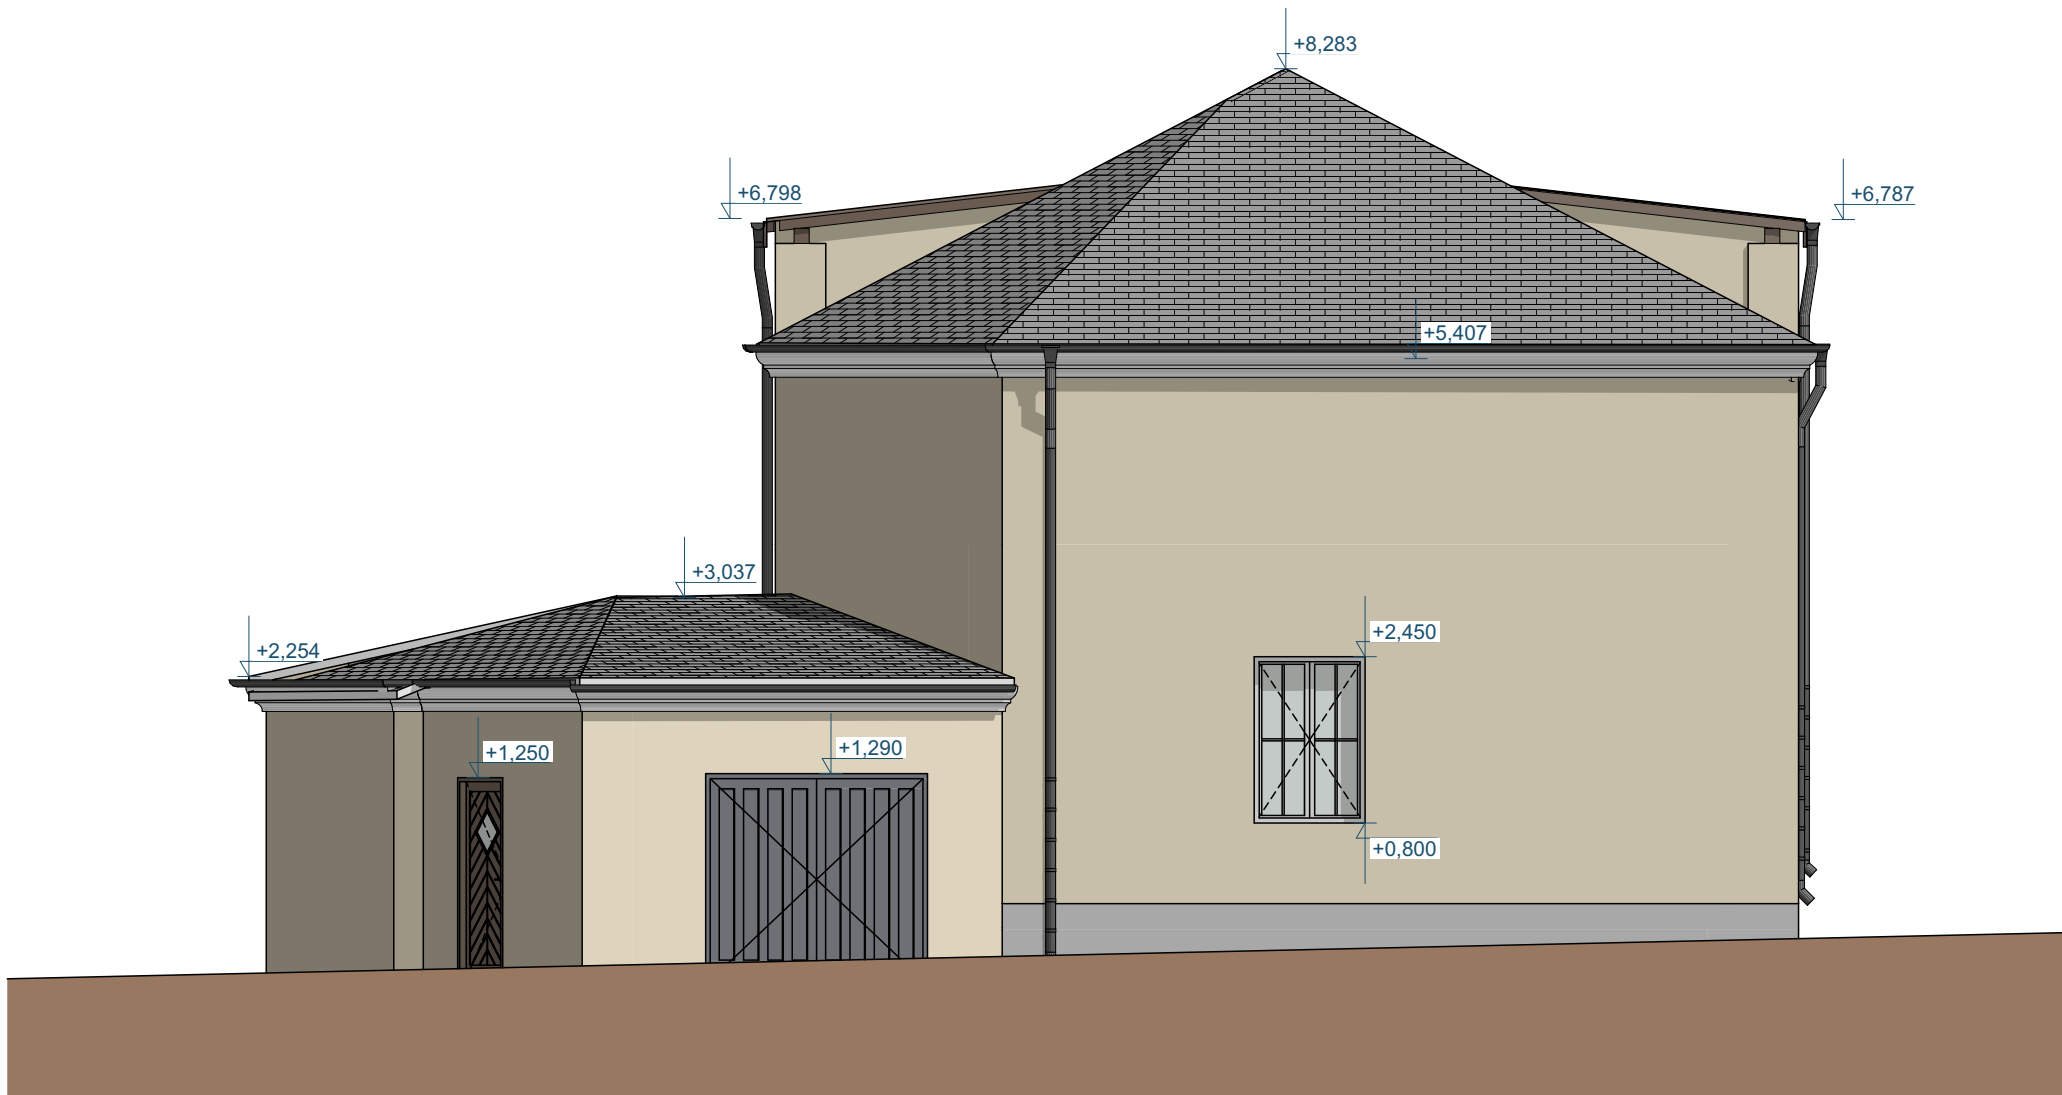


Pohled východní Východní pohled 1:75



Pohled západní Pohled 1:75

ved. ateliéru	Petr Andrejkovič	<div><div>PRO-DESIGN 2013</div></div> <div>Petr Andrejkovič projektová a inženýrská činnost Masarykova 3502/93b, 400 01 Ústí nad Labem info@pd13.cz, tel. +420 731 459 016</div>	
zodp. projektant	Petr Andrejkovič		
vypracoval	Petr Andrejkovič		
investor	Město Bílina Břežanská 50/4 418 31 Bílina		
místo	k.ú. Bílina		
kraj	Ústecký	<div>Demolice objektů Zátíší - lázeňský areál Kyselka</div> <div>SO-01</div> <div>Východní a západní pohled</div>	
stupeň	DPS, DSP		
datum	10.08.2023		
č. zakázky	2138		
		měřítko	č. výkresu
		1:75	D.1.1.6

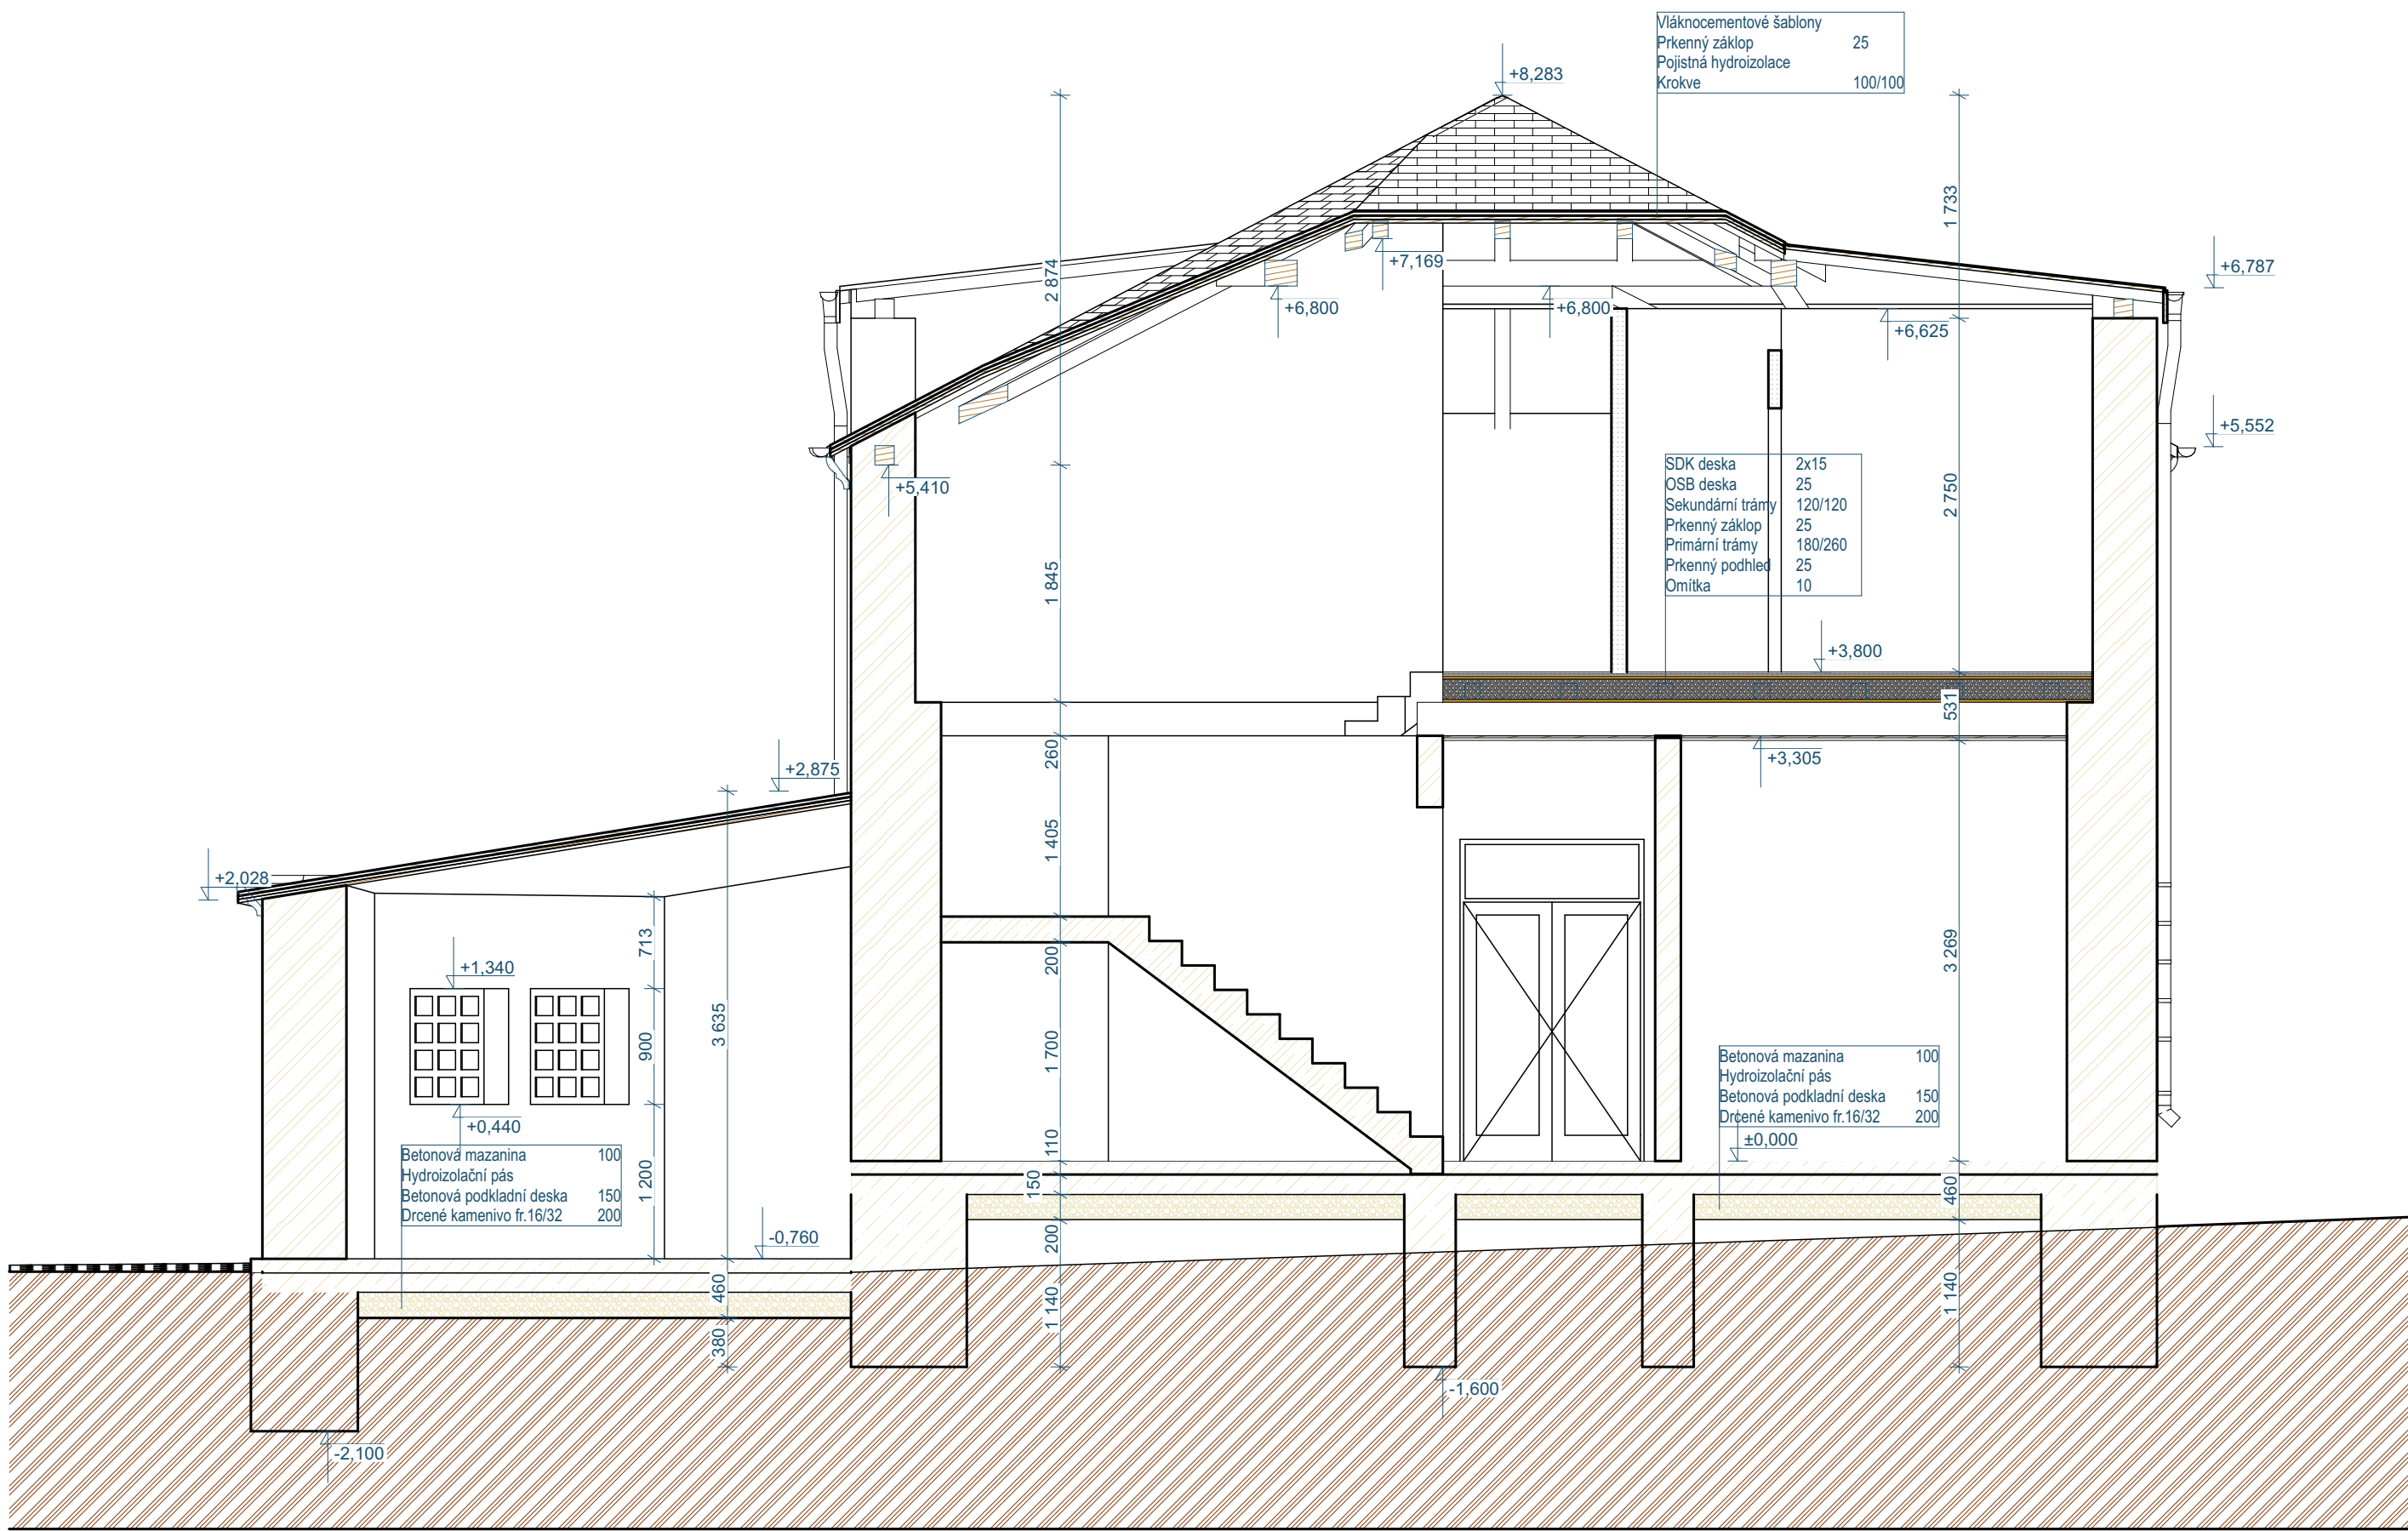

ved. ateliéru	Petr Andrejkovič	<div><div></div><div>PRO-DESIGN2013</div></div> <div>Petr Andrejkovič projektová a inženýrská činnost Masarykova 3502/93b, 400 01 Ústí nad Labem info@pd13.cz, tel. +420 731 459 016</div>	
zodp. projektant	Petr Andrejkovič		
vypracoval	Petr Andrejkovič		
investor	Město Bílina Břežanská 50/4 418 31 Bílina		
místo	k.ú. Bílina		
kraj	Ústecký	<div>Demolice objektů Zátíší - lázeňský areál Kyselka</div> <div>SO-01</div> <div>Řez A01</div>	
stupeň	DPS, DSP		
datum	10.08.2023		
č. zakázky	2138		
<div></div>		měřítko	č. výkresu
		1:50	D.1.1.7