


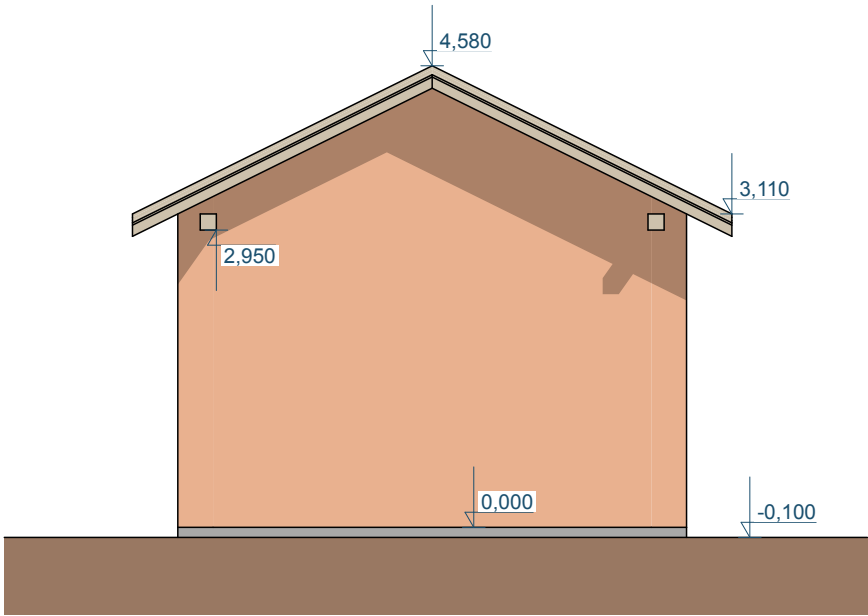

Pohled východní      Východní pohled      1:75



Pohled západní      Pohled      1:75

ved. ateliéru	Petr Andrejkovič	<div> <b>Petr Andrejkovič</b> projektová a inženýrská činnost Masarykova 3502/93b, 400 01 Ústí nad Labem info@pd13.cz, tel. +420 731 459 016</div>	
zodp. projektant	Petr Andrejkovič		
vypracoval	Petr Andrejkovič		
investor	Město Bílina Břežanská 50/4 418 31 Bílina		
místo	k.ú. Bílina		
kraj	Ústecký		
stupeň	DPS, DSP	<div>Demolice objektů Zátíší - lázeňský areál Kyselka</div> <div>SO-03</div>	
datum	29.09.2021		
č. zakázky	2138		
			
		Východní a západní pohled	<div>měřítko 1:75</div> <div>č. výkresu D.1.1.5</div>