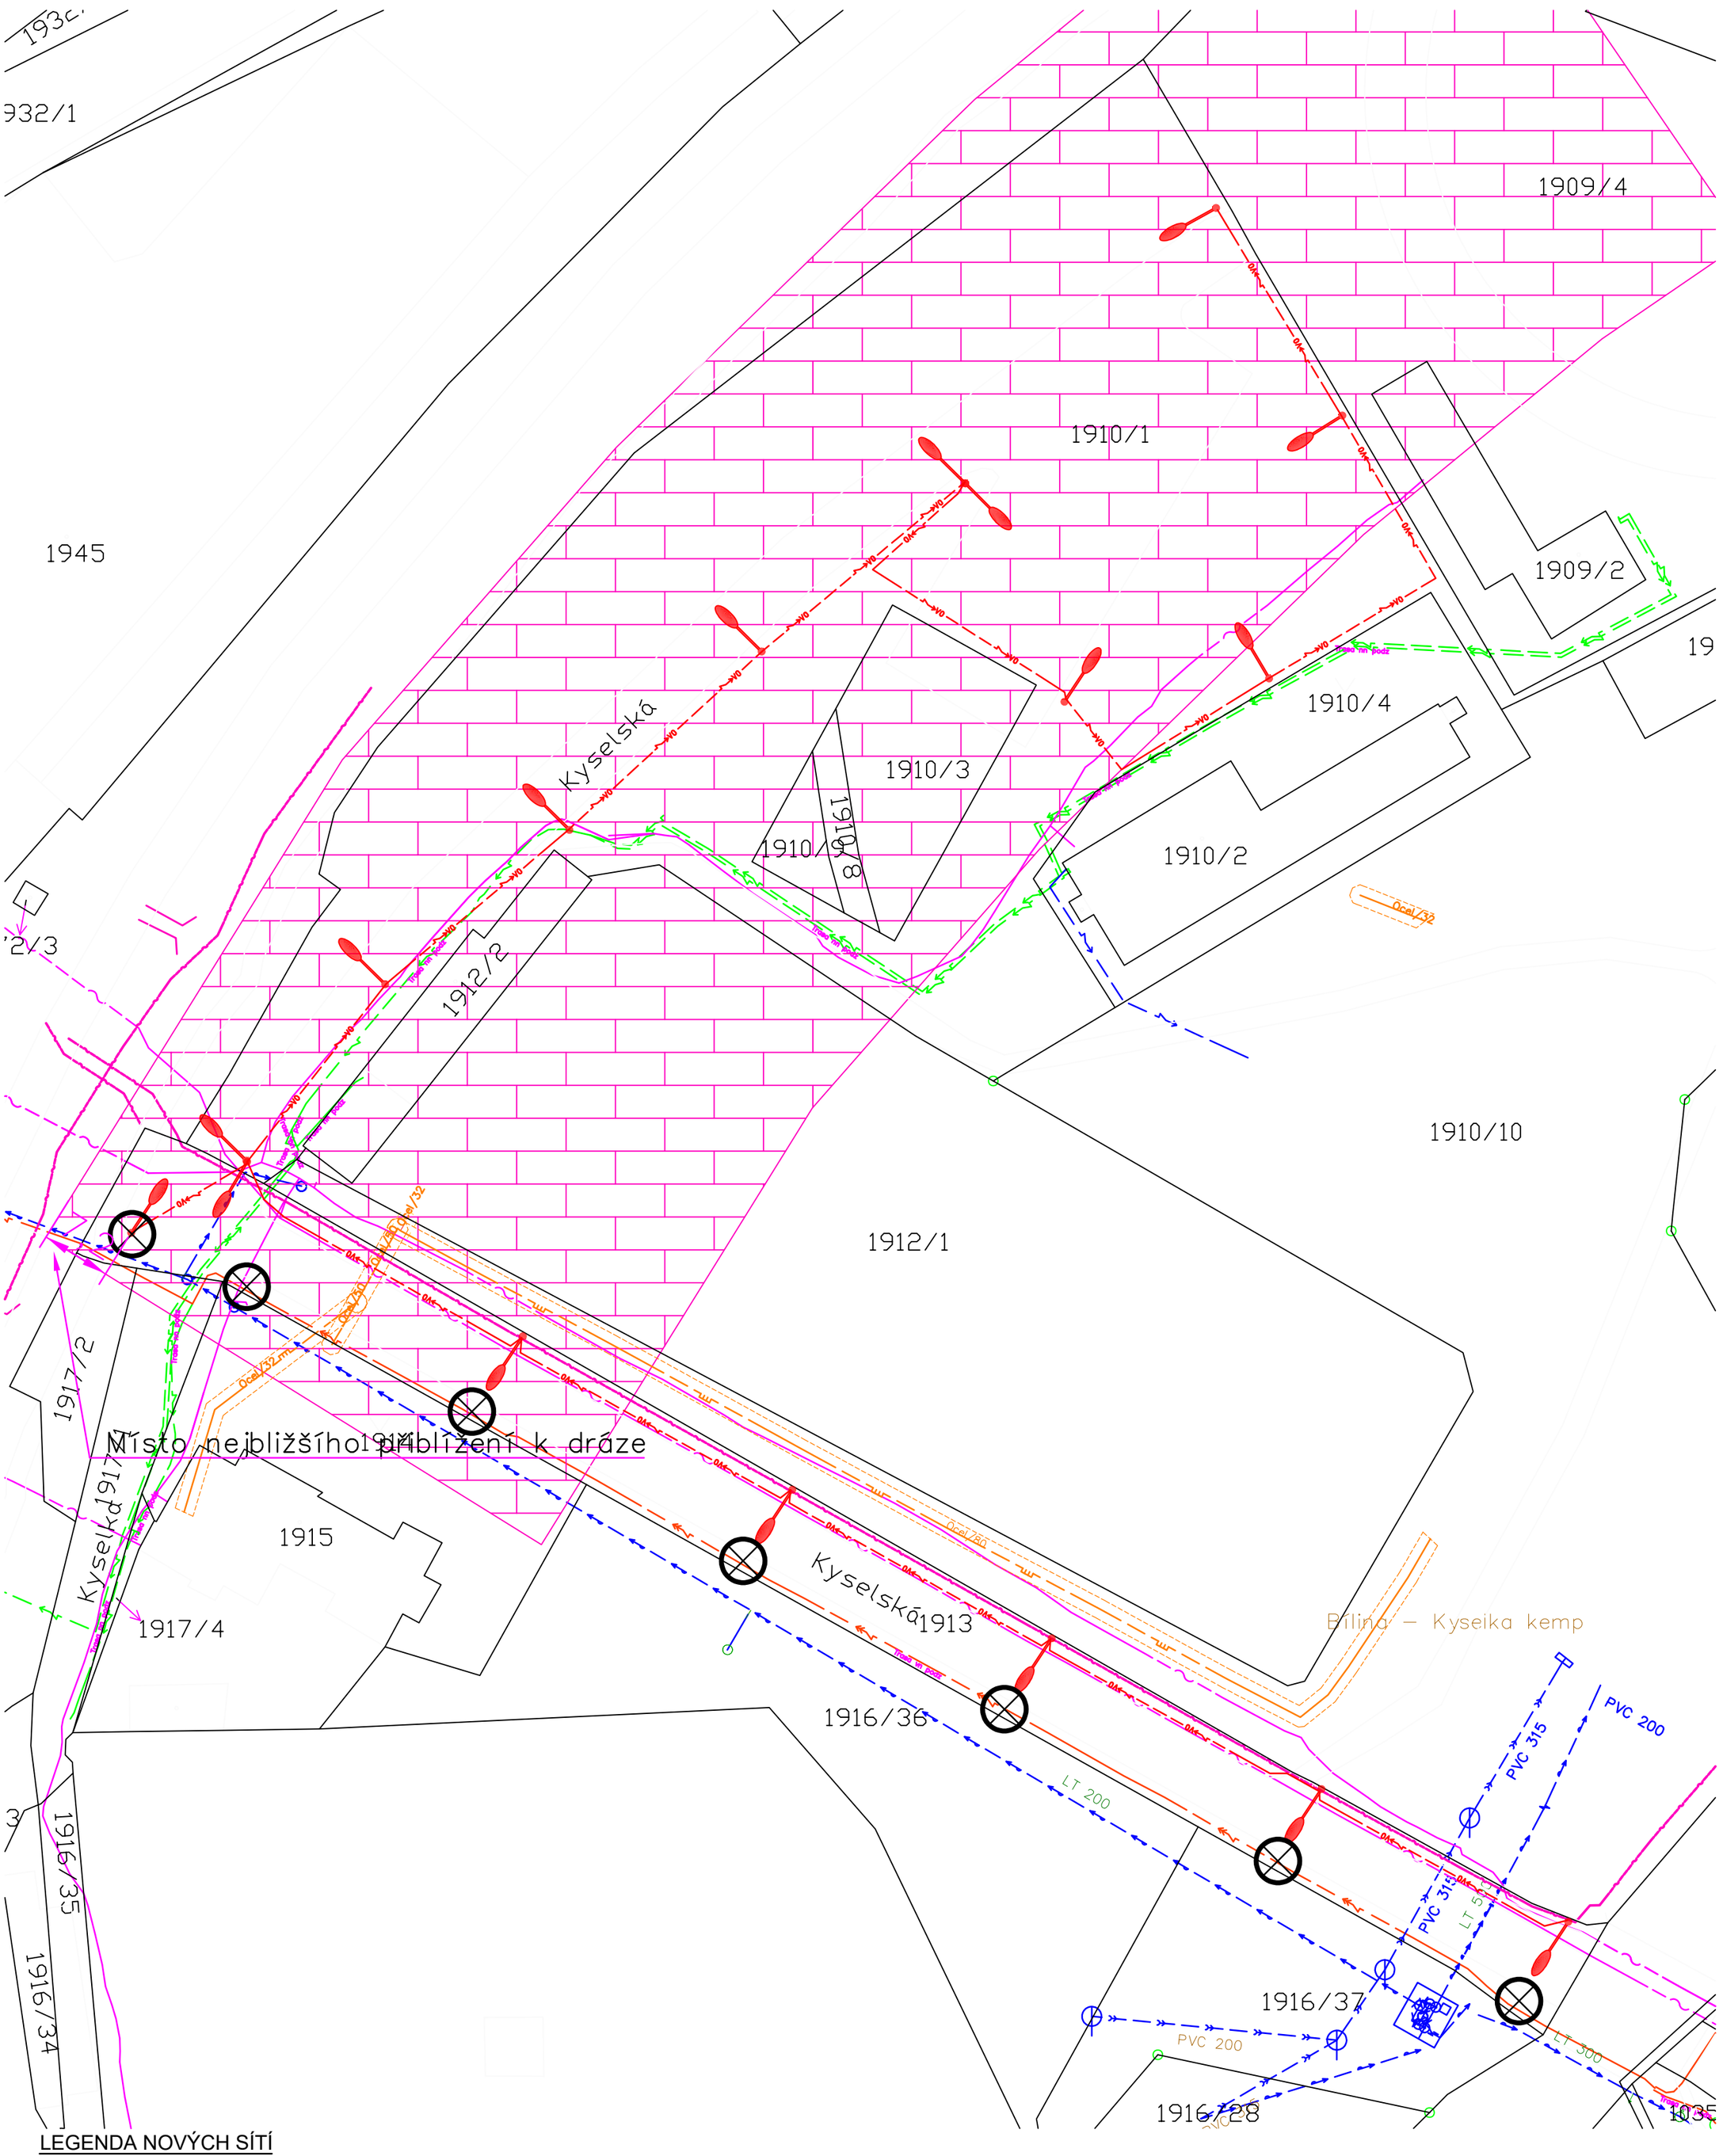

LEGENDA NOVÝCH SÍTÍ

- Nový stožár veřejného osvětlení
- Nový kabel veřejného osvětlení CYKY-J 5x16+FeZn □10, chránička HDPE

LEGENDA STÁVAJÍCÍCH SÍTÍ

- Sítě GAS NET
- Sítě SČVK - vodovod
- Sítě SČVK - kanalizace
- Sítě SČVK - přípojka NN
- Sítě ČEZ - NN
- Sítě ČEZ - VN
- Sítě CETIN
- Sítě SŽDC
- Ochranné pásmo dráhy

LEGENDA DEMONTÁŽÍ

- Demontáž stávajícího stožáru se svítidlem

ZODP. PROJEKTANT	VYPRACOVAL	KRESLIL	Tomáš Behina Samostatný projektant elektro Bitozeves 125, 440 01 Louny IČO 63756943, DIČ 206–7409282793 Tel.: 608 96 41 97, behina@atlas.cz
T.BEHINA	T.BEHINA	T.BEHINA	
INVESTOR: Město Bílina, Břežanská 50/4, 418 31 Bílina			
KRAJ : Ústecký	OBEC: Bílina		
AKCE: Veřejné osvětlení Kyselská ulice, Bílina			ZAK. Č.: 484/2024 FORMÁT: 2A4 DATUM: 02/2024 STUPEŇ: DUR MĚŘÍTKO: 1:500 KOPIE:
OBSAH: Koordinační situace			VÝKRES Č.: C3