


SO03 - OBJEKT J


PŮDORYS KROVU

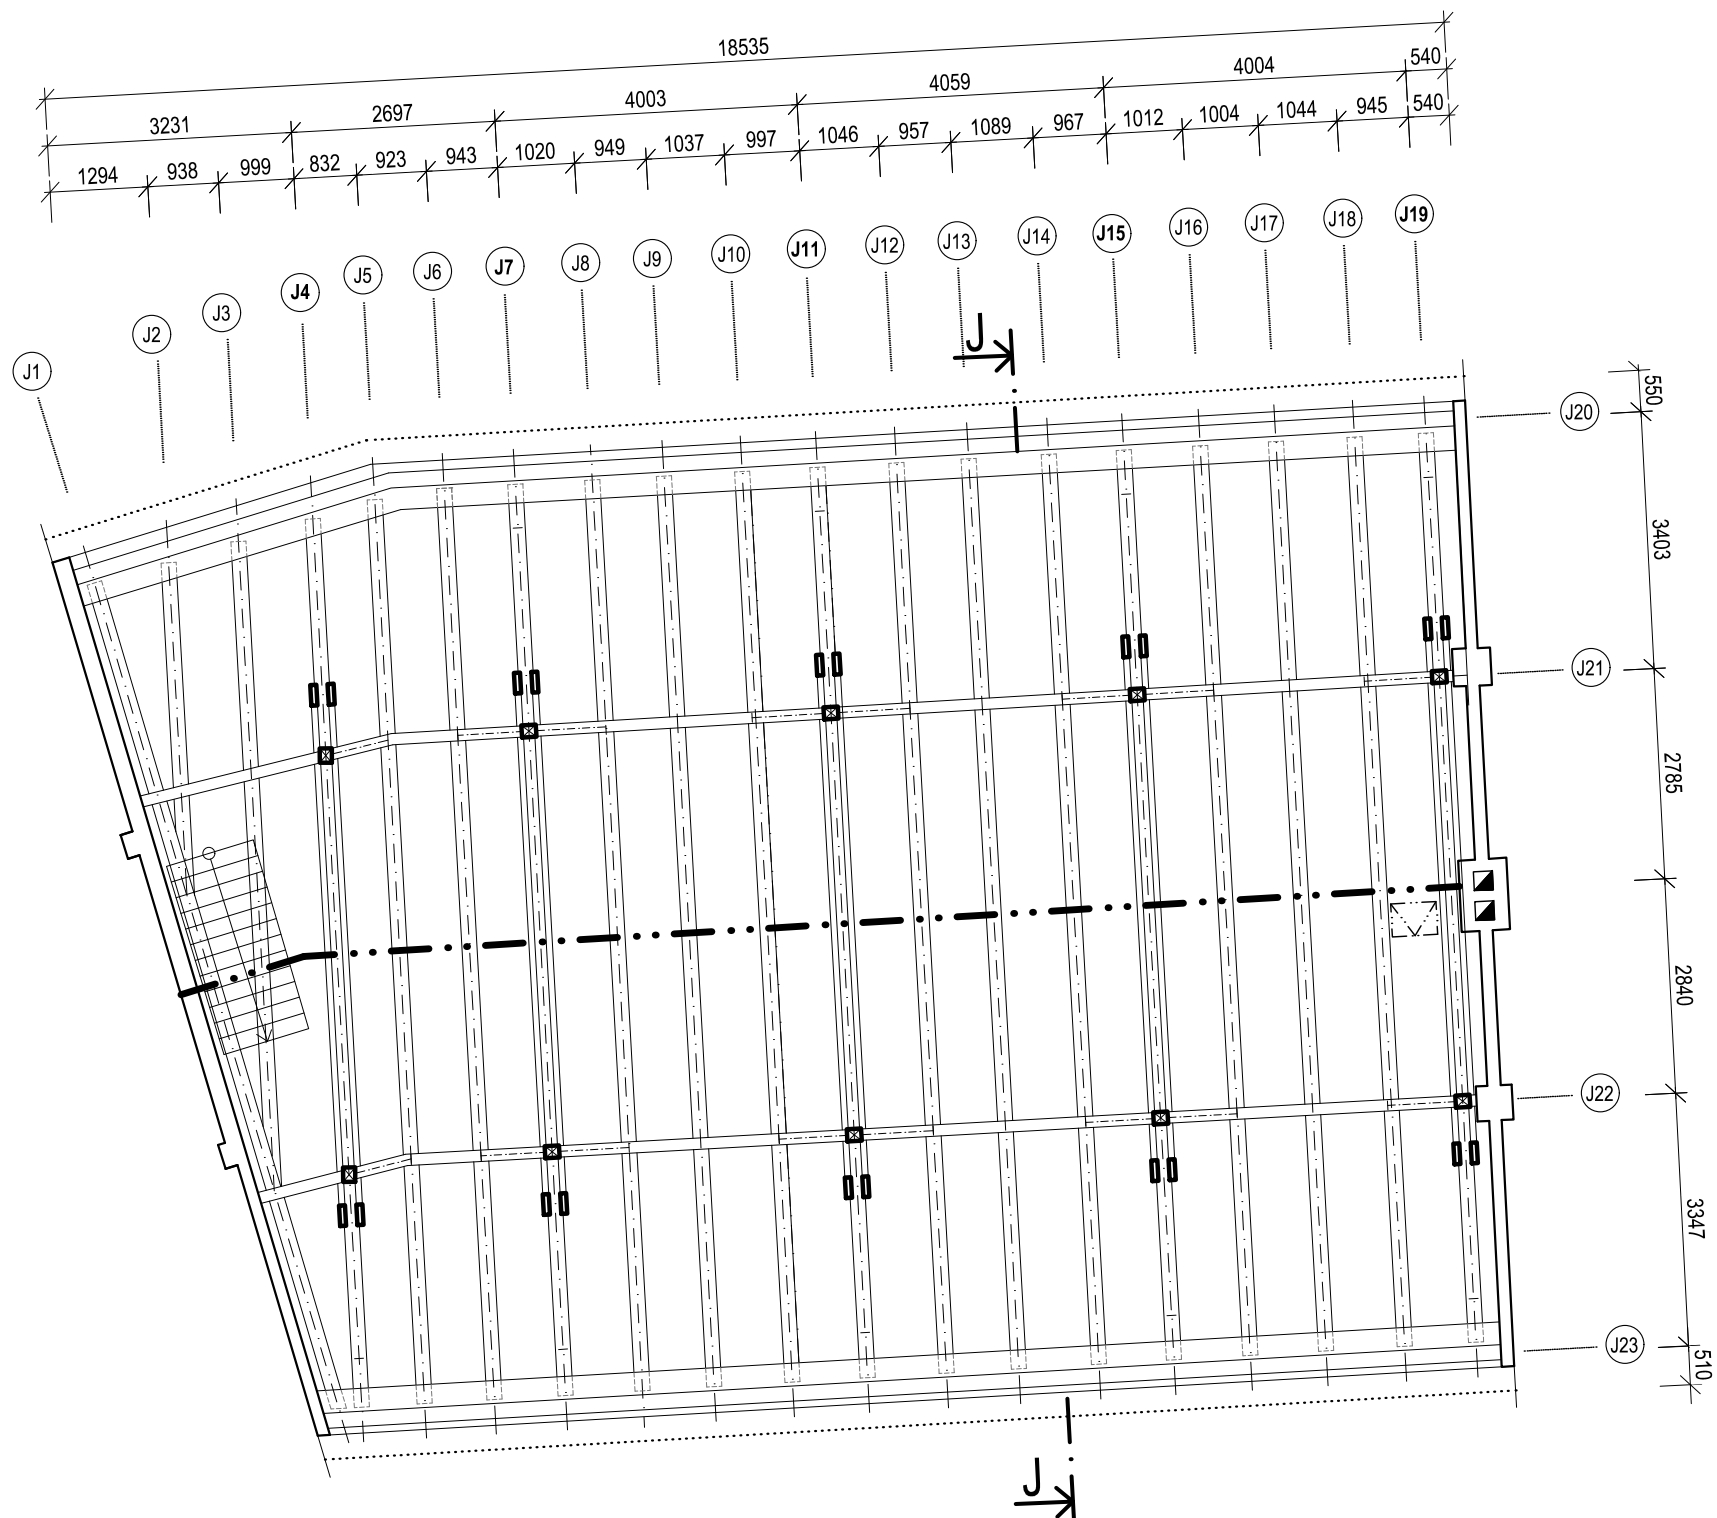

LEGENDA PORUCH


- Pozn.
- 1) Lokální poruchy podokapních žlabů a svodů - koroze, mechanické poškození. Odhad porušení - do 50% z celkové délky.
  - 2) Porucha střešní krytiny - Uvolnění střešní tašky. Odhad porušení - do 5% z celkové plochy.
  - 3) Porucha korunní římsy - Degradace omítky. Odhad porušení - do 40% z celkové plochy.

PŮDORYS STŘECHY

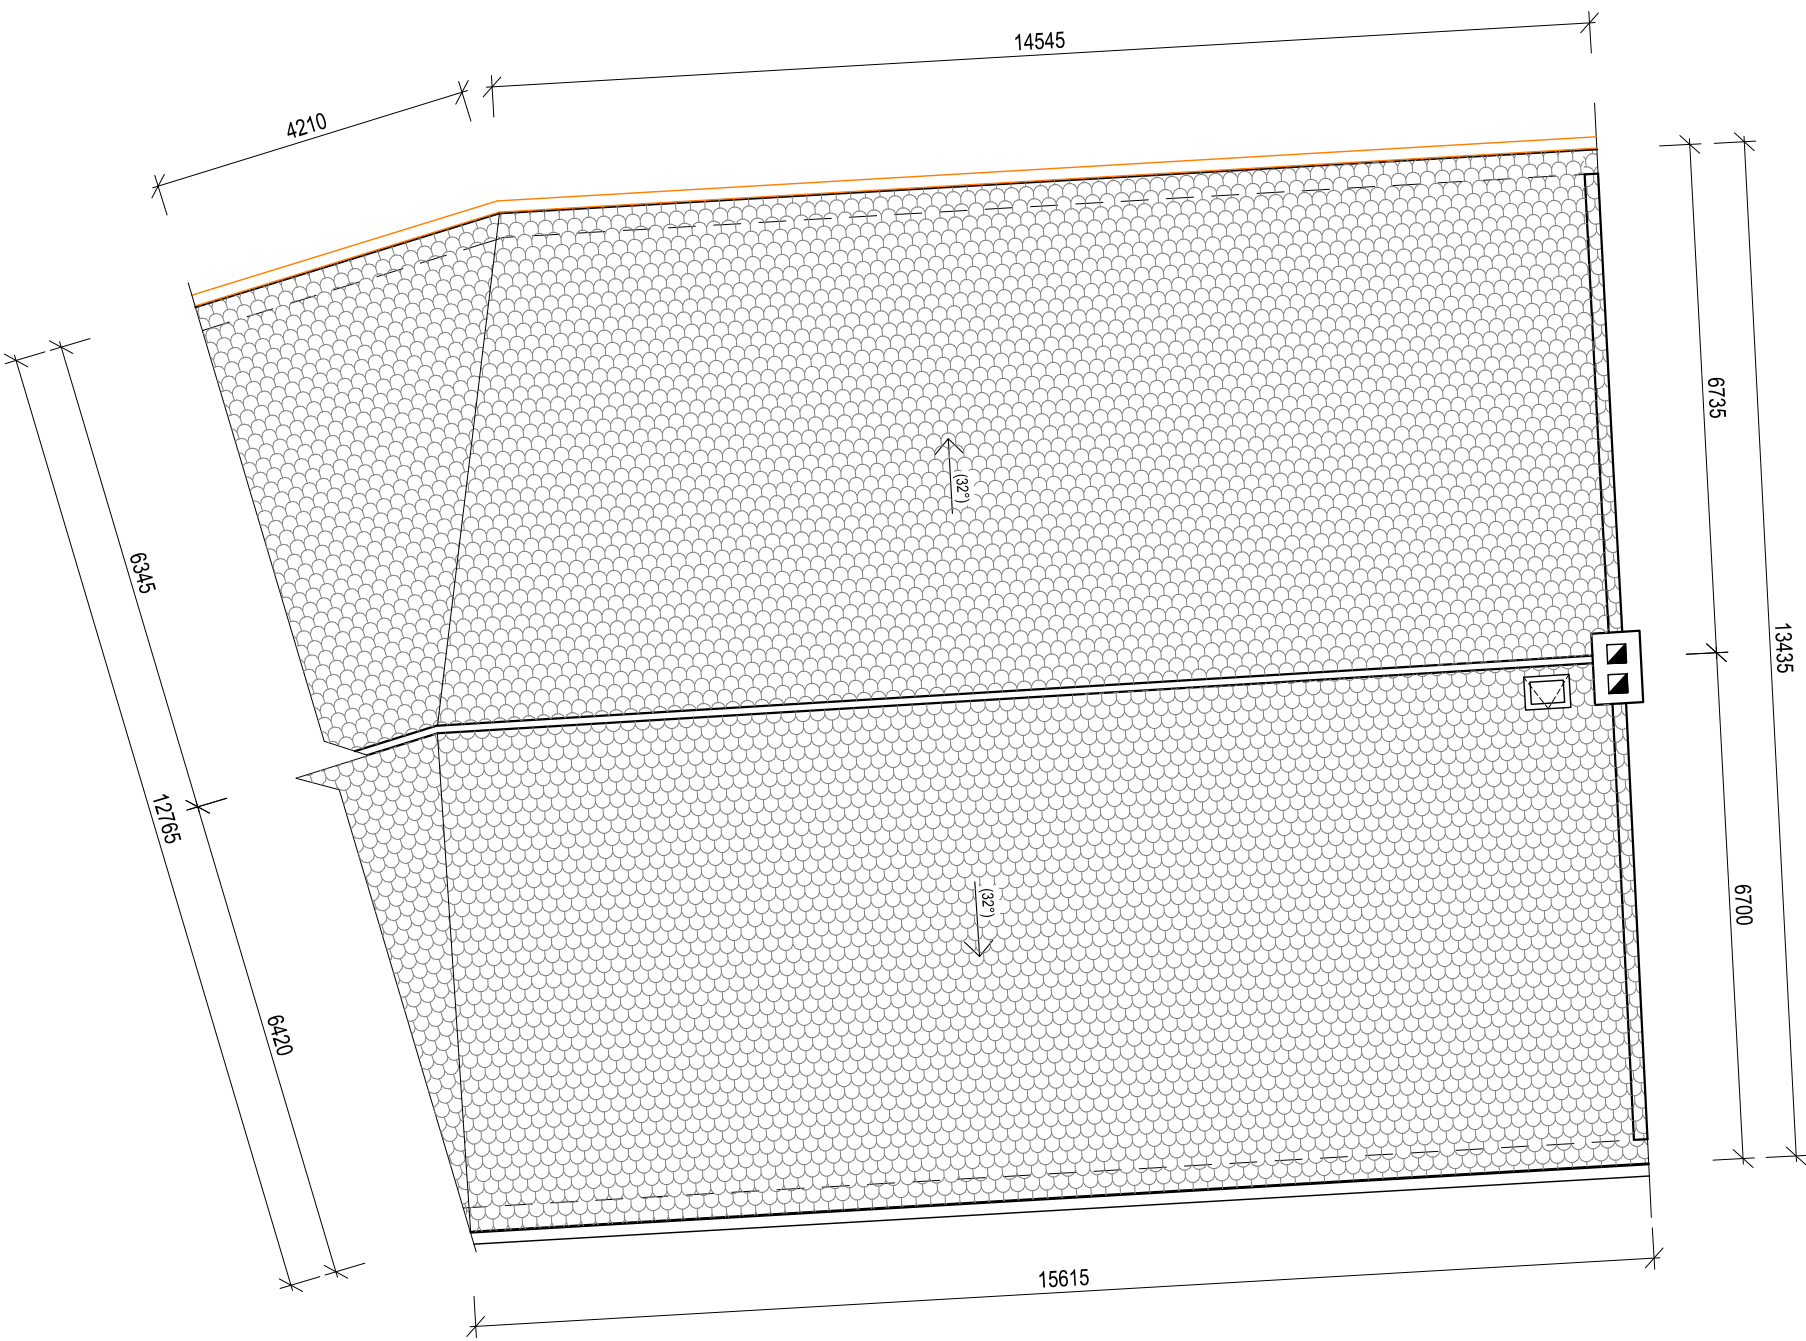

ORIENTAČNÍ SCHÉMA AREÁLU

Členění na objekty

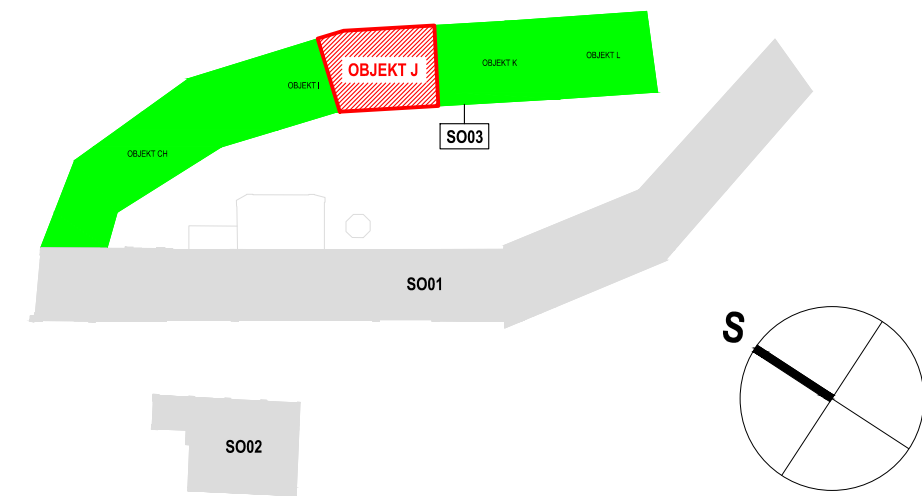

|   |                                                                                                |                                                                                                |                                                               |
|---|------------------------------------------------------------------------------------------------|------------------------------------------------------------------------------------------------|---------------------------------------------------------------|
| NÁZEV AKCE<br>PD na obnovu střech objektů bývalého areálu<br>pivovaru čp. 1, čp. 2, čp. 228 v Bilíně - II. |                                                                                                | GENERÁLNÍ PROJEKTANT<br>FAPAL s.r.o.<br>Stará Mstecká 250/2, 412 01 Litoměřice<br>IČ: 06083927 |                                                               |
| LOKALITA<br>Bílina<br>p.č.: 782, 784/1, 785; k.ú.: 604208 Bílina                                           |                                                                                                | HIP<br>Ing. Pavel Veverka                                                                      | ZODPOVĚDNÝ PROJEKTANT<br>Ing. arch. Ivana Slavková (ČKA 3028) |
| INVESTOR<br>Město Bílina, Břežanská 50/4, 418 01 Bílina, IČO: 00266230                                     |                                                                                                | PROJEKTANT ČÁSTI<br>FAPAL s.r.o.<br>Stará Mstecká 250/2<br>412 01 Litoměřice<br>IČ: 06083927   | VYPRACOVAL<br>Ing. Nikola Markvartová                         |
| STUPEŇ DOKUMENTACE<br>Dokumentace pro provádění stavby                                                     |                                                                                                |                                                                                                |                                                               |
| ČÁST DOKUMENTACE<br>D.1.1 Architektonicko-stavební řešení                                                  |                                                                                                |                                                                                                |                                                               |
| ČÍSLO VÝKRESU<br>D.1.1.b.2<br>10                                                                           | NÁZEV VÝKRESU<br>SO03 - OBJEKT J<br>PORUCHY - STÁVAJÍCÍ STAV<br>PŮDORYS KROVU, PŮDORYS STŘECHY | DATUM<br>11/2024                                                                               | ČÍSLO ZAKÁZKY<br>002_2024                                     |
|   |                                                                                                | MĚŘÍTKO<br>1:100                                                                               | PARÉ                                                          |