


INFORMAČNÍ TABULE 1 000 x 2 000 mm - předložka času

Materiál: bílí komatex o tl. 5 mm s potiskem s UV technologií  
grafika: pouze ilustrativní napři.: viz níže

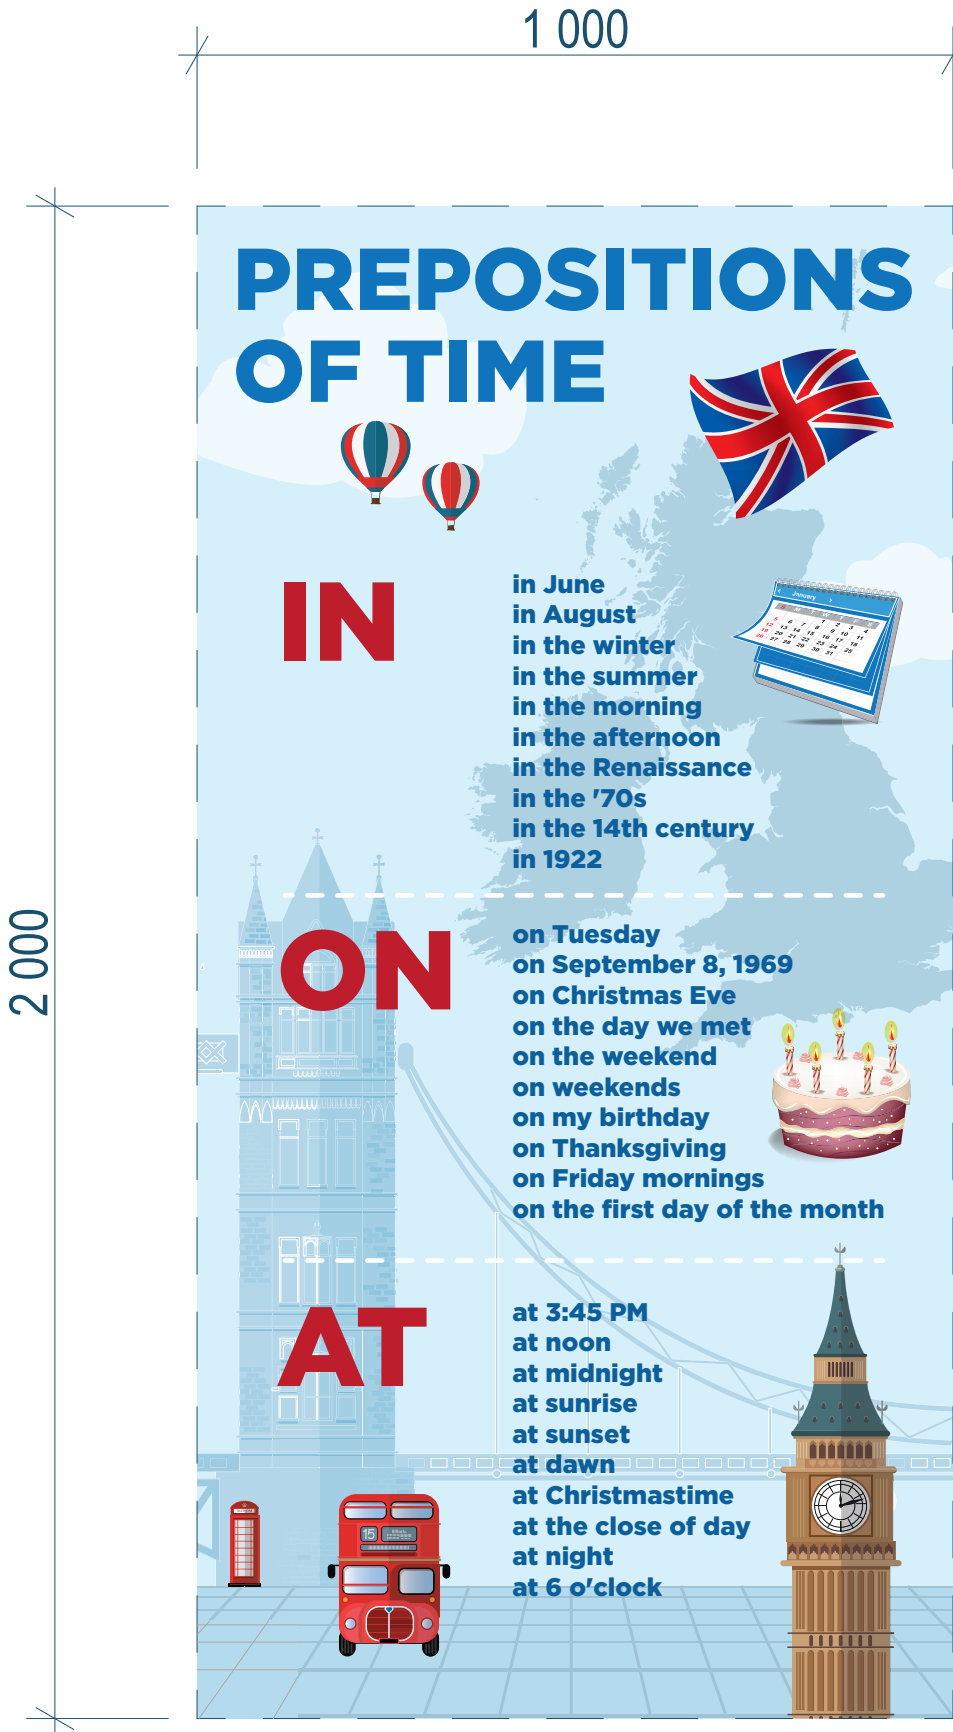

© 2022 MP technik

RAŽÍTKO:		ZPRACOVATEL DOKUMENTACE:	
		<div>MPtechnik</div> <div>Francouzská č.p. 149, 345 62 Holýšov</div> <div>IČ 05360889, ID n8a2jvy</div> <div>www.mptech.cz</div>	
ZODP. PROJEKTANT:		Martin Polák, ČKAIT: 0202087, Francouzská 149, 345 62 Holýšov	
KONTROLOVAL:		Martin Polák, ČKAIT: 0202087, Francouzská 149, 345 62 Holýšov	
VYPRACOVAL:		Václav Šperl Francouzská 149, 345 62 Holýšov	
KATASTRÁLNÍ ÚZEMÍ:		Bílina [604208]	
POZEMEK PARC. Č.		poz. parc. č. 1785, 1783	
INVESTOR:		Město Bílina, IČ: 00266230, Břežánská 50/4, 418 31 Bílina	
NÁZEV DOKUMENTACE:			
<div>ODBORNÉ UČEBNY</div> <div>(dílly, informatika a výtvarná výchova)</div> <div>vybavení inventářem - v objektu ZŠ Lidická, Bílina</div>			
NÁZEV VÝKRESU:		Učebna informatiky - inf. tabule AJ1 vybavení	
FORMÁT:	DATUM:	STUPEŇ:	Č. PARÉ:
2 A4	22.11.2022	DPS	
MĚŘÍTKO:	Č. VÝKRESU:		
1:10	02.b3		