



OBJEDNATEL	Město Bílina, Břežánská 50/4, 418 01 Bílina	BRAK architects Na Veselí 825/3 140 00 Praha 4 tel. +420 724 149 491 www.brak-architects.cz	
HLAVNÍ INŽENÝR PROJEKTU	Ing. arch. Petr Brožek / BRAK architects		
ZODPOVĚDNÝ PROJEKTANT	Ing. arch. Petr Brožek, Jílovská 1154/49, 140 00 Praha 4		
VYPRACOVAL	Petr Brožek, Tomiris Sadykova		
STUPEŇ	ARCHITEKTONICKÁ STUDIE	DATUM	SRPEN 2024
NÁZEV STAVBY	VSTUPNÍ BRÁNA ZÁKLADNÍ ŠKOLY ZA CHLUMEM V BÍLINĚ		

OBSAH:

TEXTOVÁ ČÁST

- 01 OBSAH
- 02 IDENTIFIKAČNÍ ÚDAJE
- 03 PRŮVODNÍ ZPRÁVA

GRAFICKÁ ČÁST

- 04 SITUACE ŠIRŠÍCH VZTAHŮM 1:2000
- 05 KATASTRÁLNÍ SITUAČNÍ VÝKRESM 1:500
- 06 KOORDINAČNÍ SITUAČNÍ VÝKRESM 1:200
- 07 SITUACE NÁVRHM 1:200
- 08 POHLEDY ZÁPADNÍM 1:100
- 09 POHLED SEVERNÍM 1:100
- 10 POHLEDY ŘEZ C-C', ŘEZ E-E'M 1:100
- 11 FOTODOKUMENTACE LOKALITY
- 12 VIZUALIZACE
- 13 VIZUALIZACE
- 14 VIZUALIZACE - VARIANTA BAREVNOSTI
- 15 VIZUALIZACE - VYBAVENÍ MOBILIÁŘEM

OBJEDNATEL	Město Bílina, Břežánská 50/4, 418 01 Bílina	BRAK architects Na Veselí 825/3 140 00 Praha 4 tel. +420 724 149 491 www.brak-architects.cz	BR AK
Hlavní inženýr projektu	Ing. arch. Petr Brožek / BRAK architects		
Zodpovědný projektant	Ing. arch. Petr Brožek, Jilovská 1154/49, 140 00 Praha 4		
Vypracoval	Petr Brožek, Tomiris Sadykova		
Název stavby	VSTUPNÍ BRÁNA ZÁKLADNÍ ŠKOLY ZA CHLUMEM V BÍLINĚ	Stupeň	architektonická studie
		Datum	SRPEN 2024
		Formát	2x A4
		Měřítko	
Název výkresu	OBSAH	Číslo výkresu 01	

Název dokumentace:

Vstupní brána základní školy Za Chlumem v Bílině - architektonická studie

Pořizovatel dokumentace:

Město Bílina
Odbor nemovitostí a investic
Břežánská 50/4
418 31 Bílina

Zástupce ve věcech smluvních i technických:
Galina Zatloukalová
zatloukalovo@bilina.cz

Zpracovatel dokumentace:

BRÁK architects
Ing.arch. Petr Brožek
sídlo: Ing. arch. Petr Brožek, Jílovská 1154/49, 140 00 Praha 4
kancelář: Na Veselí 825/3, 140 00 Praha 4
IČ: 68051956
autorizace ČKA č. 3981
www.brak-architects.cz
www.facebook.com/brak.architects
pbrozek@email.cz
gsm +420 724 149 491

Kreslil:

Ing. arch. Petr Brožek
Tomiris Sadyková

Datum:

srpen 2024

OBJEDNATEL	Město Bílina, Břežánská 50/4, 418 01 Bílina	BRÁK architects Na Veselí 825/3 140 00 Praha 4 tel. +420 724 149 491 www.brak-architects.cz	BRÁK
HLAVNÍ INŽENÝR PROJEKTU	Ing. arch. Petr Brožek / BRÁK architects		
ZODPOVĚDNÝ PROJEKTANT	Ing. arch. Petr Brožek, Jílovská 1154/49, 140 00 Praha 4		
VYPRACOVAL	Petr Brožek, Tomiris Sadykova		
NÁZEV STAVBY	VSTUPNÍ BRÁNA ZÁKLADNÍ ŠKOLY ZA CHLUMEM V BÍLINĚ	STUPEŇ	architektonická studie
		DATUM	SRPEN 2024
		FORMÁT	2x A4
		MĚŘÍTKO	
NÁZEV VÝKRESU	IDENTIFIKAČNÍ ÚDAJE	ČÍSLO VÝKRESU 02	

1. Cíle a účel architektonické studie

Cílem architektonické studie je vytvořit návrh nové vstupní brány do areálu základní školy Za Chlumem v Bílině. Vstupní brána ohraničuje vstupní nádvoří školy od přiléhajícího veřejného prostranství sídliště. Stávající vstupní brána je v nevyhovujícím až havarijním stavebně technickém stavu a je nutné ji nahradit. Požadavky na novou vstupní bránu jsou zabezpečit oddělení vnitřního vstupního nádvoří školy od okolního veřejného prostranství, umožnit průjezd vozidel IZS do nádvoří, vytvořit hlavní vstup do areálu školy pro žáky i rodiče, vytvořit v rámci brány zastřešenou část pro venkovní pobyt a výuku, vytvořit možnost umístění venkovních edukativních a volnočasových prvků a ploch pro umístění venkovní galerie. Návrh nové vstupní brány do areálu základní školy je koordinován s připravovaným návrhem úprav celého vstupního nádvoří.

2. Vymezení řešeného území

Řešené území se nachází v areálu základní školy Za Chlumem v Bílině na adrese ulice Sídliště Za Chlumem 824, 418 01 Bílina, Teplické Předměstí. Řešené území má výměru cca 510 m2 a zahrnuje pouze plochu nutnou pro odstranění stávající vstupní brány a výstavbu nové. Řešené území zasahuje na pozemky parc. č. 1636/95, 1636/70, 1636/94 v katastrálním území Bílina [604208].

3. Údaje o použitých podkladech

- a.) Geodetické zaměření lokality (polohopis, výškopis), vypracoval: Ing. Mareška, J. Hory 1199, Most, květen 2024
- b.) informace o existenci inženýrských sítí od jejich správců (ČEZ Distribuce, ČEZ Teplárenská, CETIN, Severočeské vodovody a kanalizace, a.s. Teplice, GasNet, Město Bílina - VO)
- c.) Digitální katastrální mapa, ČÚZK, platnost k srpnu 2024
- d.) Ortofotomapa území, Mapy.cz, 2024
- e.) původní projektová dokumentace Základní školy v Bílině, 1984
- f.) Územní plán sídla Bílina, úplné znění po vydání změn č.1, 3 a 5, vypracoval: Agora studio, květen 2022
- g.) vlastní terénní průzkum a doměření
- h.) požadavky na zpracování architektonické studie revitalizace vstupního nádvoří ZŠ, vypracovala: doc. Ing. arch. Veronika Šindlerová, Ph.D., březen 2024

4. Požadavky vyplývající z platné územně plánovací dokumentace:

- Územní plán města Bílina - Změna č.1 vymezuje pro plochu řešeného území způsob využití OV - VEŘEJNÁ INFRASTRUKTURA.
- a.) Hlavní využití: občanské vybavení místního i nadmístního významu sloužící pro vzdělávání a výchovu, sociální služby, zdravotní služby, kulturu, veřejnou správu či ochranu obyvatelstva.
 - b.) Přípustné využití: služební byty správců objektů a nezbytného technického personálu; ochranná, izolační a vnitroareálová zeleň; nezbytné liniové trasy a plochy technické a dopravní infrastruktury; podzemní skupinové garáže; plochy veřejných prostranství.
 - c.) Nepřípustné využití: všechny činnosti, zařízení a stavby, jejichž negativní účinky na životní prostředí překračují limity stanovené příslušnými právními předpisy nad přípustnou míru.
 - d.) Podmínky prostorového uspořádání: respektování současné prostorové kompozice sídla (měřítko a kontext okolní zástavby v dané lokalitě); respektování stanovené maximální výškové hladiny a typu urbanistické struktury dle výkresu I.2b; koeficient zeleně na rostlém terénu = 25%; pro každé 2 ha zastavitelné plochy musí být vymezeno alespoň 1000 m2 související plochy veřejného prostranství.

5. Širší vztahy

Řešené území se nachází v severovýchodní části města Bílina na východním okraji panelového sídliště Za Chlumem. Území je součástí areálu základní školy, kterou tvoří hlavní budova o čtvercovém půdorysu s rozměry cca 95x95m. Vnitřními křídly jsou v budově vytvořena tři uzavřená nádvoří a jedno otevřené vstupní nádvoří. Vstupní nádvoří bylo původně otevřené západním směrem a plynule navazovalo na veřejné prostranství sídliště. Z bezpečnostních důvodů došlo kolem roku 2000 k výstavbě oplocení kolem budovy školy spolu s ohraničením vstupního nádvoří bránou tvořenou dřevěnou konstrukcí. Tato brána po celé své délce vytvářena krytý loubí. Brána provozně, ale i vizuálně oddělila prostor sídliště od vstupního nádvoří.

6. Architektonické a konstrukční řešení

Nová brána a oplocení vstupního nádvoří má zejména nahradit stávající bránu z důvodu špatného stavebně technického stavu. Návrh nové brány je zároveň příležitostí vytvořit reprezentativnější hlavní vstup do základní školy, umožnit lepší využití kryté části brány a zároveň vizuálně propojit vstupní nádvoří s veřejným prostranstvím sídliště. Nová brána se skládá ze samotného oplocení nádvoří s pevnými i otevíravými poli a z přístřešku pro venkovní aktivity žáků. Přístřešek a oplocení tvoří jednotný kompoziční celek. Pozice oplocení je navržena v nové stopě, navazuje na obě nároží budovy školy (u tělocvičny a u jídelny) a uskočení oplocení je lícováno se severní obrubou přístupového chodníku. Jelikož se pozice oplocení liší od stávajícího, je na několika místech doplněna dlažba místo trávníku a naopak vytvořen trávník místo dlažby. Oplocení je navrženo o výšce 2,2m a je tvořeno ocelovými sloupky s průhlednou výplní z tahokovu nebo z panelů ze svařovaných ocelových sítí. V rámci oplocení je zřízeno jedno otvírové pole s dvoukřídlými vraty pro vjezd vozidel IZS a druhé pole s dvoukřídlými asymetrickými vrátky pro vstup pěších. Přístřešek má půdorysně tvar trojúhelníku o rozměrech 13,44 x 11,37m, jeho kratší strany tvoří zároveň oplocení. Přístřešek má pultovou střechu skloněnou směrem do nádvoří, výška se pohybuje od 2,35 do 4,18m. Přístřešek je tvořen ocelovou konstrukcí z uzavřených profilů, střecha z ocelových trapézových plechů a podhledu z ocelového plechu. Voda ze střechy je odváděna šikmo na severní hranu, kde je pomocí okapů a svodů směřována na travnatou plochu. Povrchová úprava konstrukce přístřešku je tvořena jednotným lakem stejného odstínu, buď tmavě červená, nebo sytě žlutozelená. Povrchová úprava výplně oplocení bude laděna k odstínu přístřešku. V rámci plochy oplocení směrem k přístupovému chodníku bude umístěn nápis propagující školu, přesná podoba nápisu bude upřesněna v pozdější fázi projektu.

7. Vybavení a mobiliář

Pod přístřeškem je plánováno umístění prvků pro venkovní aktivity žáků, ať už v rámci vyučování nebo mimo něj. Uvažováno je s umístěním edukativních prvků na severní stěnu oplocení pod přístřeškem (např. piškvorky, pexeso, labyrint, otáčení výuková tabule), dále s umístěním sedacích stupňů pro pobyt o přestávkách i v rámci výuky. V nikách protější fasády tělocvičny lze umístit velkoplošné panely venkovní galerie, z toho důvodu je navrženo doplnění dlažby až k fasádě tělocvičny. Přesné rozmístění prvků bude upřesněno v pozdější fázi projektu i v návaznosti na případné úpravy celého vstupního nádvoří.

8. Bourací práce



Součástí projektu nové brány je i odstranění stávající dřevěné brány včetně základových konstrukcí. Dalšími vyvolanými pracemi jsou úpravy dlážděných ploch bezprostředně kolem stávající i nové brány.

9. Zeleň, doprava, inženýrské sítě


Projekt nové vstupní brány nemá vliv na stávající zeleň a na stávající dopravní řešení. Řešeným územím prochází kabelové trasy elektro NN, návrh nové brány nemá na jejich průběh žádný vliv. V ploše vstupního nádvoří jsou umístěny dešťové venkovní vpusti napojené na kanalizační potrubí s neznámou polohou, návrh nové brány by neměl mít na jejich průběh žádný vliv, je potřeba ověřit v pozdější fázi projektu. Jiné stávající inženýrské sítě se v řešeném území nenacházejí.

OBJEDNATEL	Město Bílina, Břežánská 50/4, 418 01 Bílina	BRAK architects Na Veselí 825/3 140 00 Praha 4 tel. +420 724 149 491 www.brak-architects.cz	
HLAVNÍ INŽENÝR PROJEKTU	Ing. arch. Petr Brožek / BRAK architects		
ZODPOVĚDNÝ PROJEKTANT	Ing. arch. Petr Brožek, Jilovská 1154/49, 140 00 Praha 4		
VYPRACOVAL	Petr Brožek, Tomiris Sadykova		
NÁZEV STAVBY	VSTUPNÍ BRÁNA ZÁKLADNÍ ŠKOLY ZA CHLUMEM V BÍLINĚ	STUPEŇ	architektonická studie
		DATUM	SRPEN 2024
		FORMÁT	2x A4
		MĚŘÍTKO	
NÁZEV VÝKRESU	TEXTOVÁ ČÁST	ČÍSLO VÝKRESU	
		03	


BÍLINA

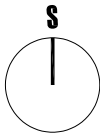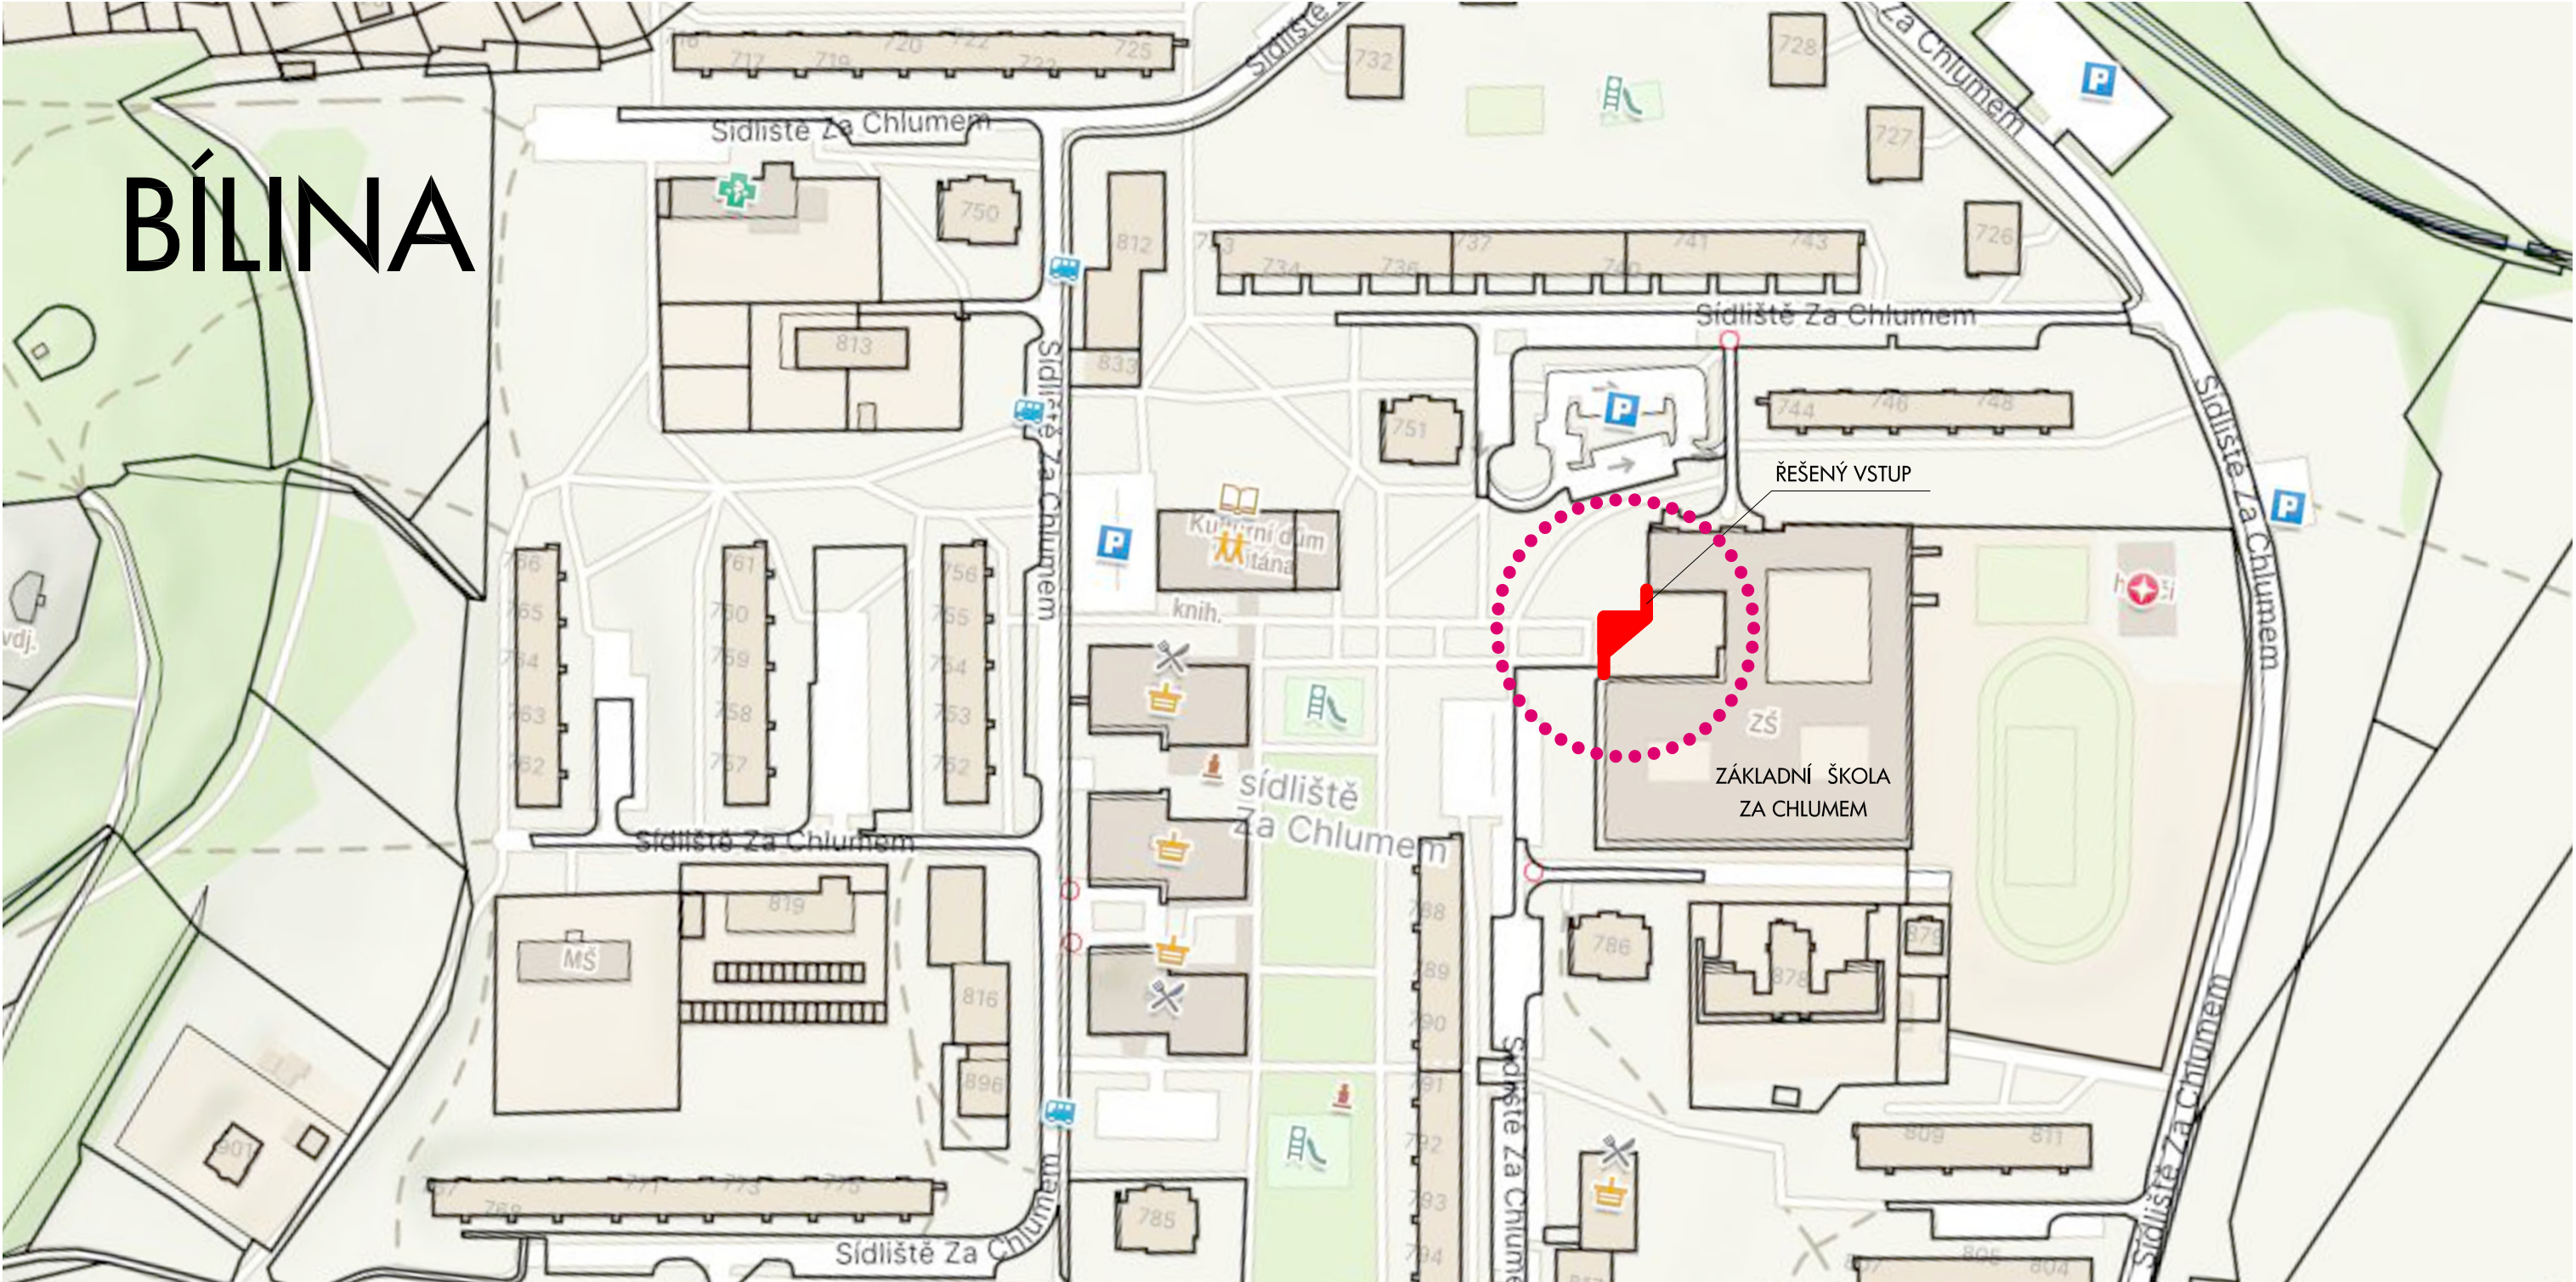


OBJEDNATEL	Město Bílina, Břežánská 50/4, 418 01 Bílina	BRAK architects Na Veselí 825/3 140 00 Praha 4 tel. +420 724 149 491 www.brak-architects.cz		BRAK	
HLAVNÍ INŽENÝR PROJEKTU	Ing. arch. Petr Brožek / BRAK architects				
ZODPOVĚDNÝ PROJEKTANT	Ing. arch. Petr Brožek, Jilovská 1154/49, 140 00 Praha 4				
VYPRACOVAL	Petr Brožek, Tomiris Sadykova				
NÁZEV STAVBY	VSTUPNÍ BRÁNA ZÁKLADNÍ ŠKOLY ZA CHLUMEM V BÍLINĚ			STUPEN	architektonická studie
NÁZEV ČÁSTI				DATUM	SRPEN 2024
				FORMÁT	2x A4
				MĚŘÍTKO	1:2000
NÁZEV VÝKRESU	SITUACE ŠIRŠÍCH VZTAHŮ			ČÍSLO VÝKRESU	04

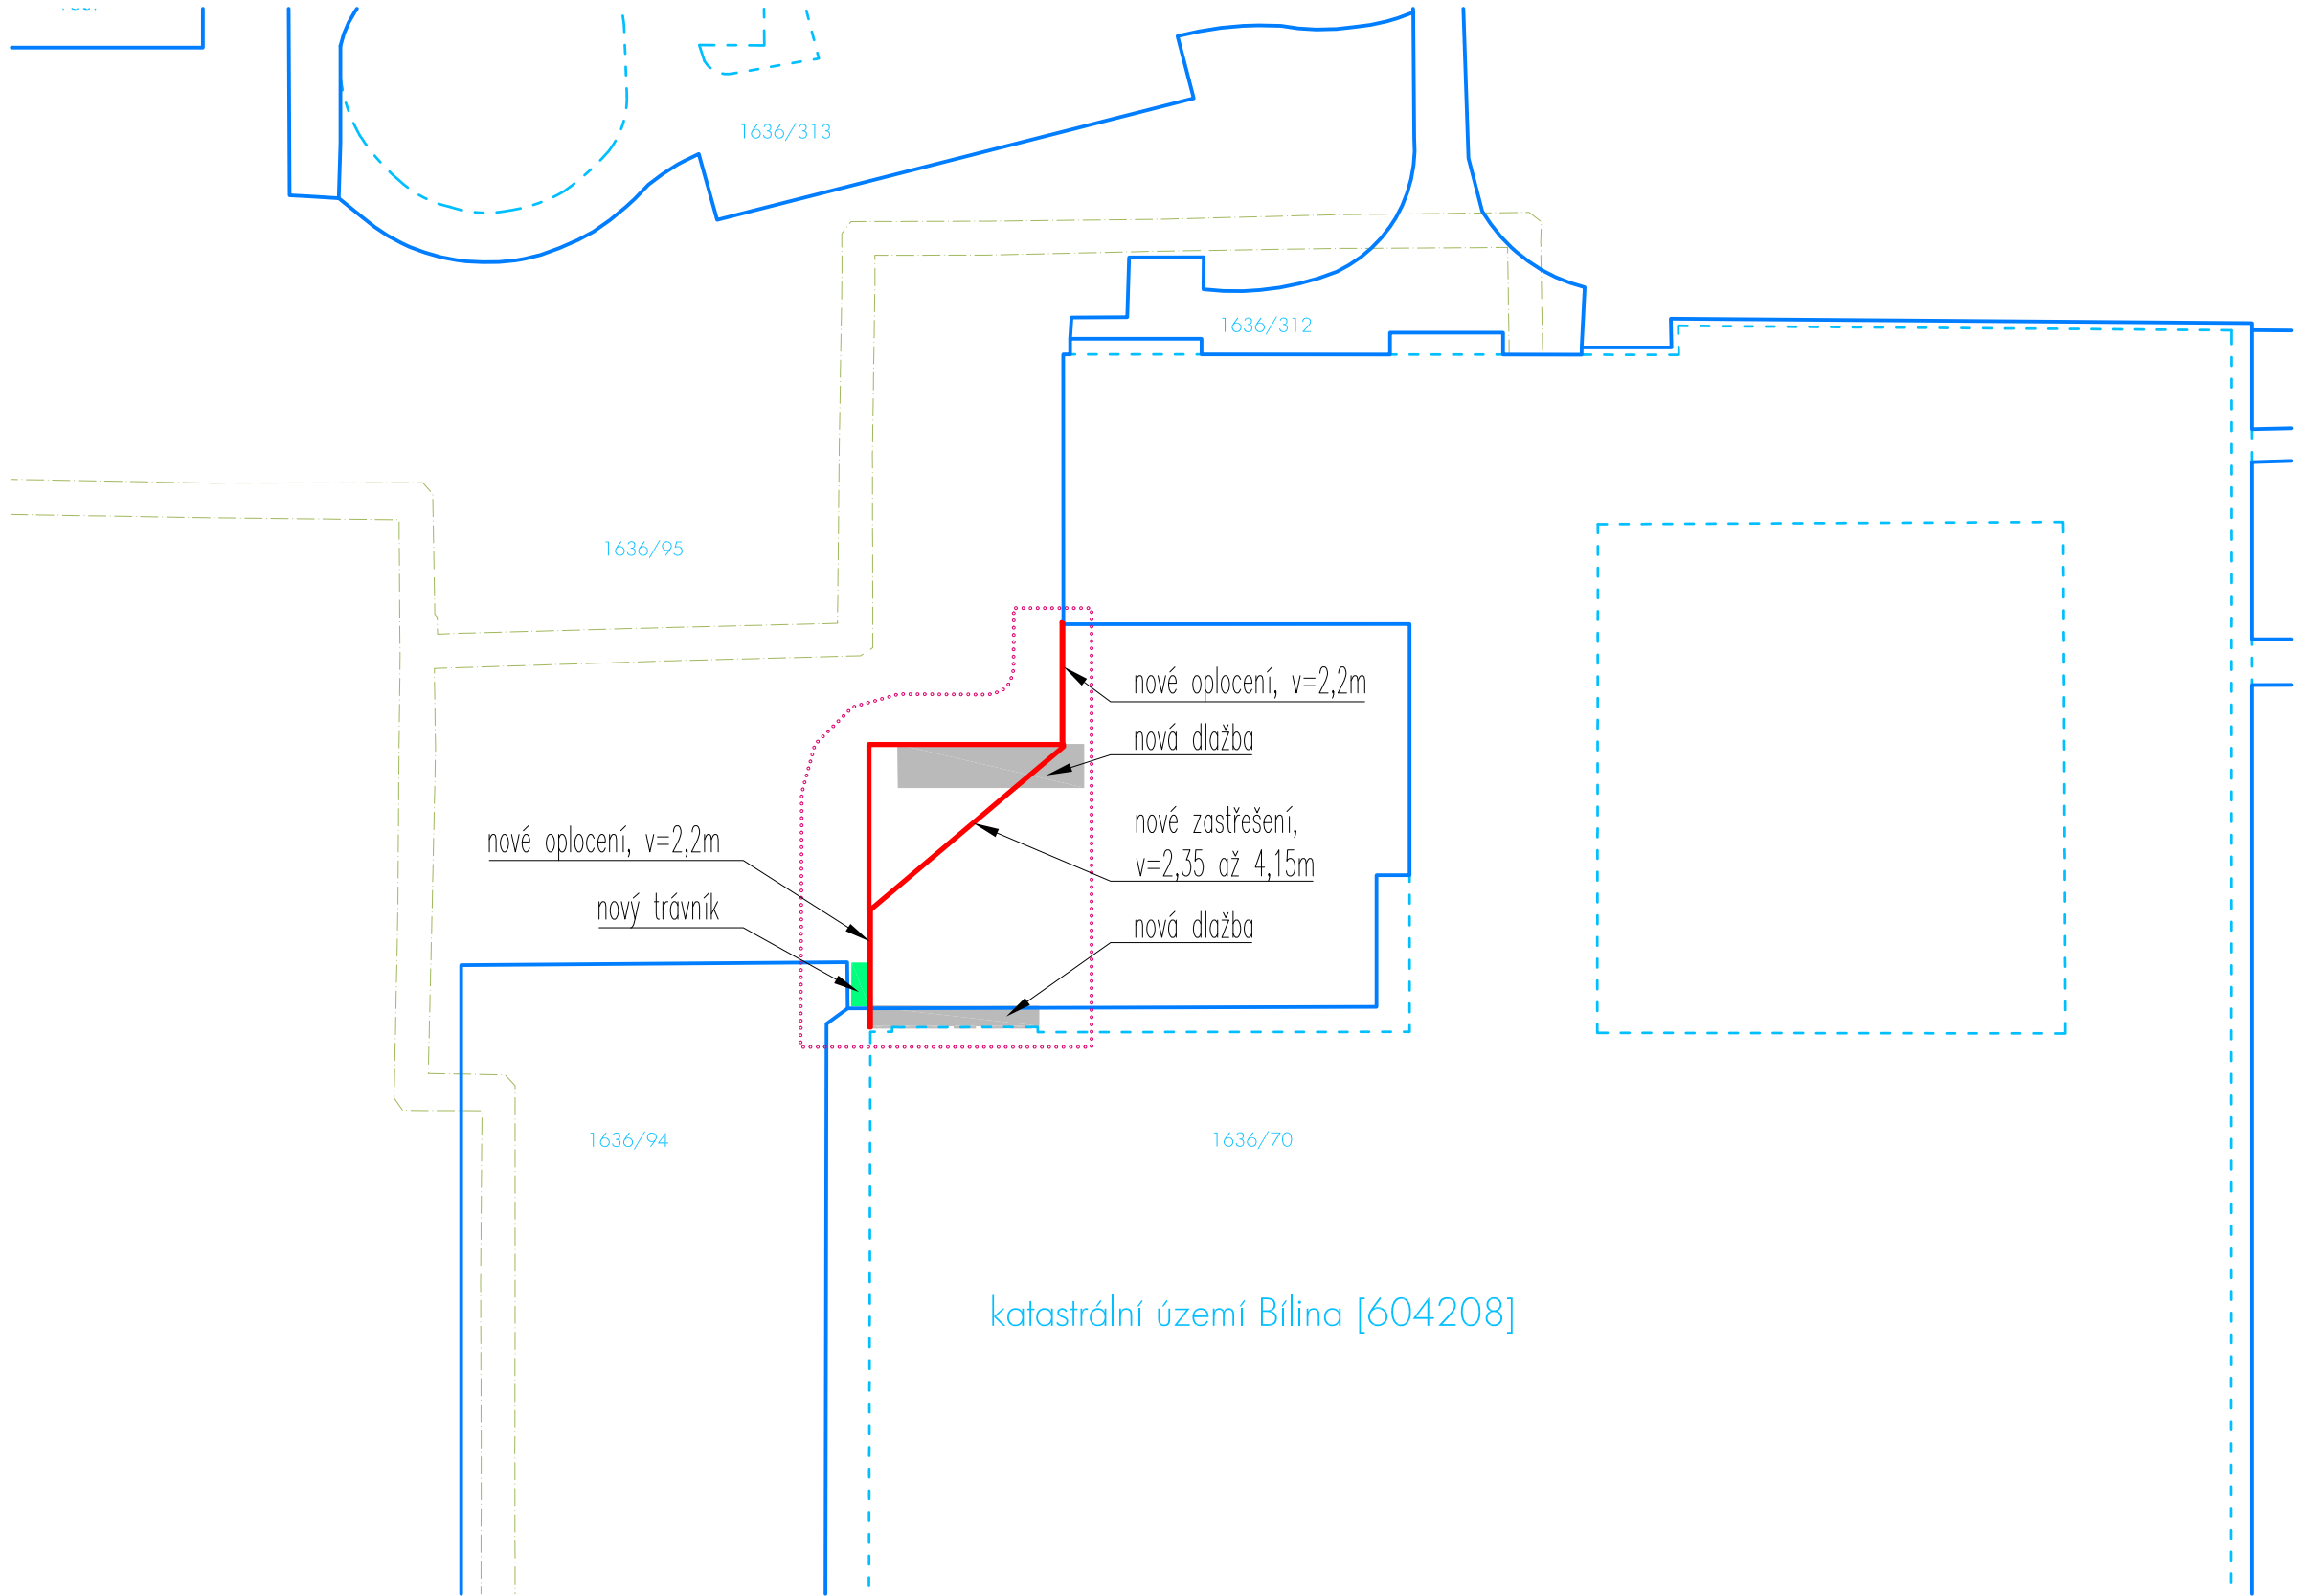


- Legenda :
- KN - hranice parcel
 - KN - vnitřní kresba
 - 1983 KN - číslo parcely
 - KN - věcná břemena
 - hranice dotčeného území
 - navrhované stavby
 - změny zpevněných ploch na nezpevněné
 - změny nezpevněných ploch na zpevněné

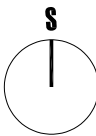


OBJEDNATEL	Město Bílina, Břežánská 50/4, 418 01 Bílina	BRAK architects Na Veselí 825/3 140 00 Praha 4 tel. +420 724 149 491 www.brak-architects.cz	BR AK
HIAVNÍ INŽENÝR PROJEKTU	Ing. arch. Petr Brožek / BRAK architects		
ZODPOVĚDNÝ PROJEKTANT	Ing. arch. Petr Brožek, Jilovská 1154/49, 140 00 Praha 4		
VYPRACOVAL	Petr Brožek, Tomiris Sadykova		
NÁZEV STAVBY	VSTUPNÍ BRÁNA ZÁKLADNÍ ŠKOLY ZA CHLUMEM V BÍLINĚ	STUPEŇ	architektonická studie
		DATUM	SRPEN 2024
		FORMÁT	2x A4
		MĚŘÍTKO	1:500
NÁZEV ČÁSTI		ČÍSLO VÝKRESU	05
NÁZEV VÝKRESU	KATASTRÁLNÍ SITUAČNÍ VÝKRES		

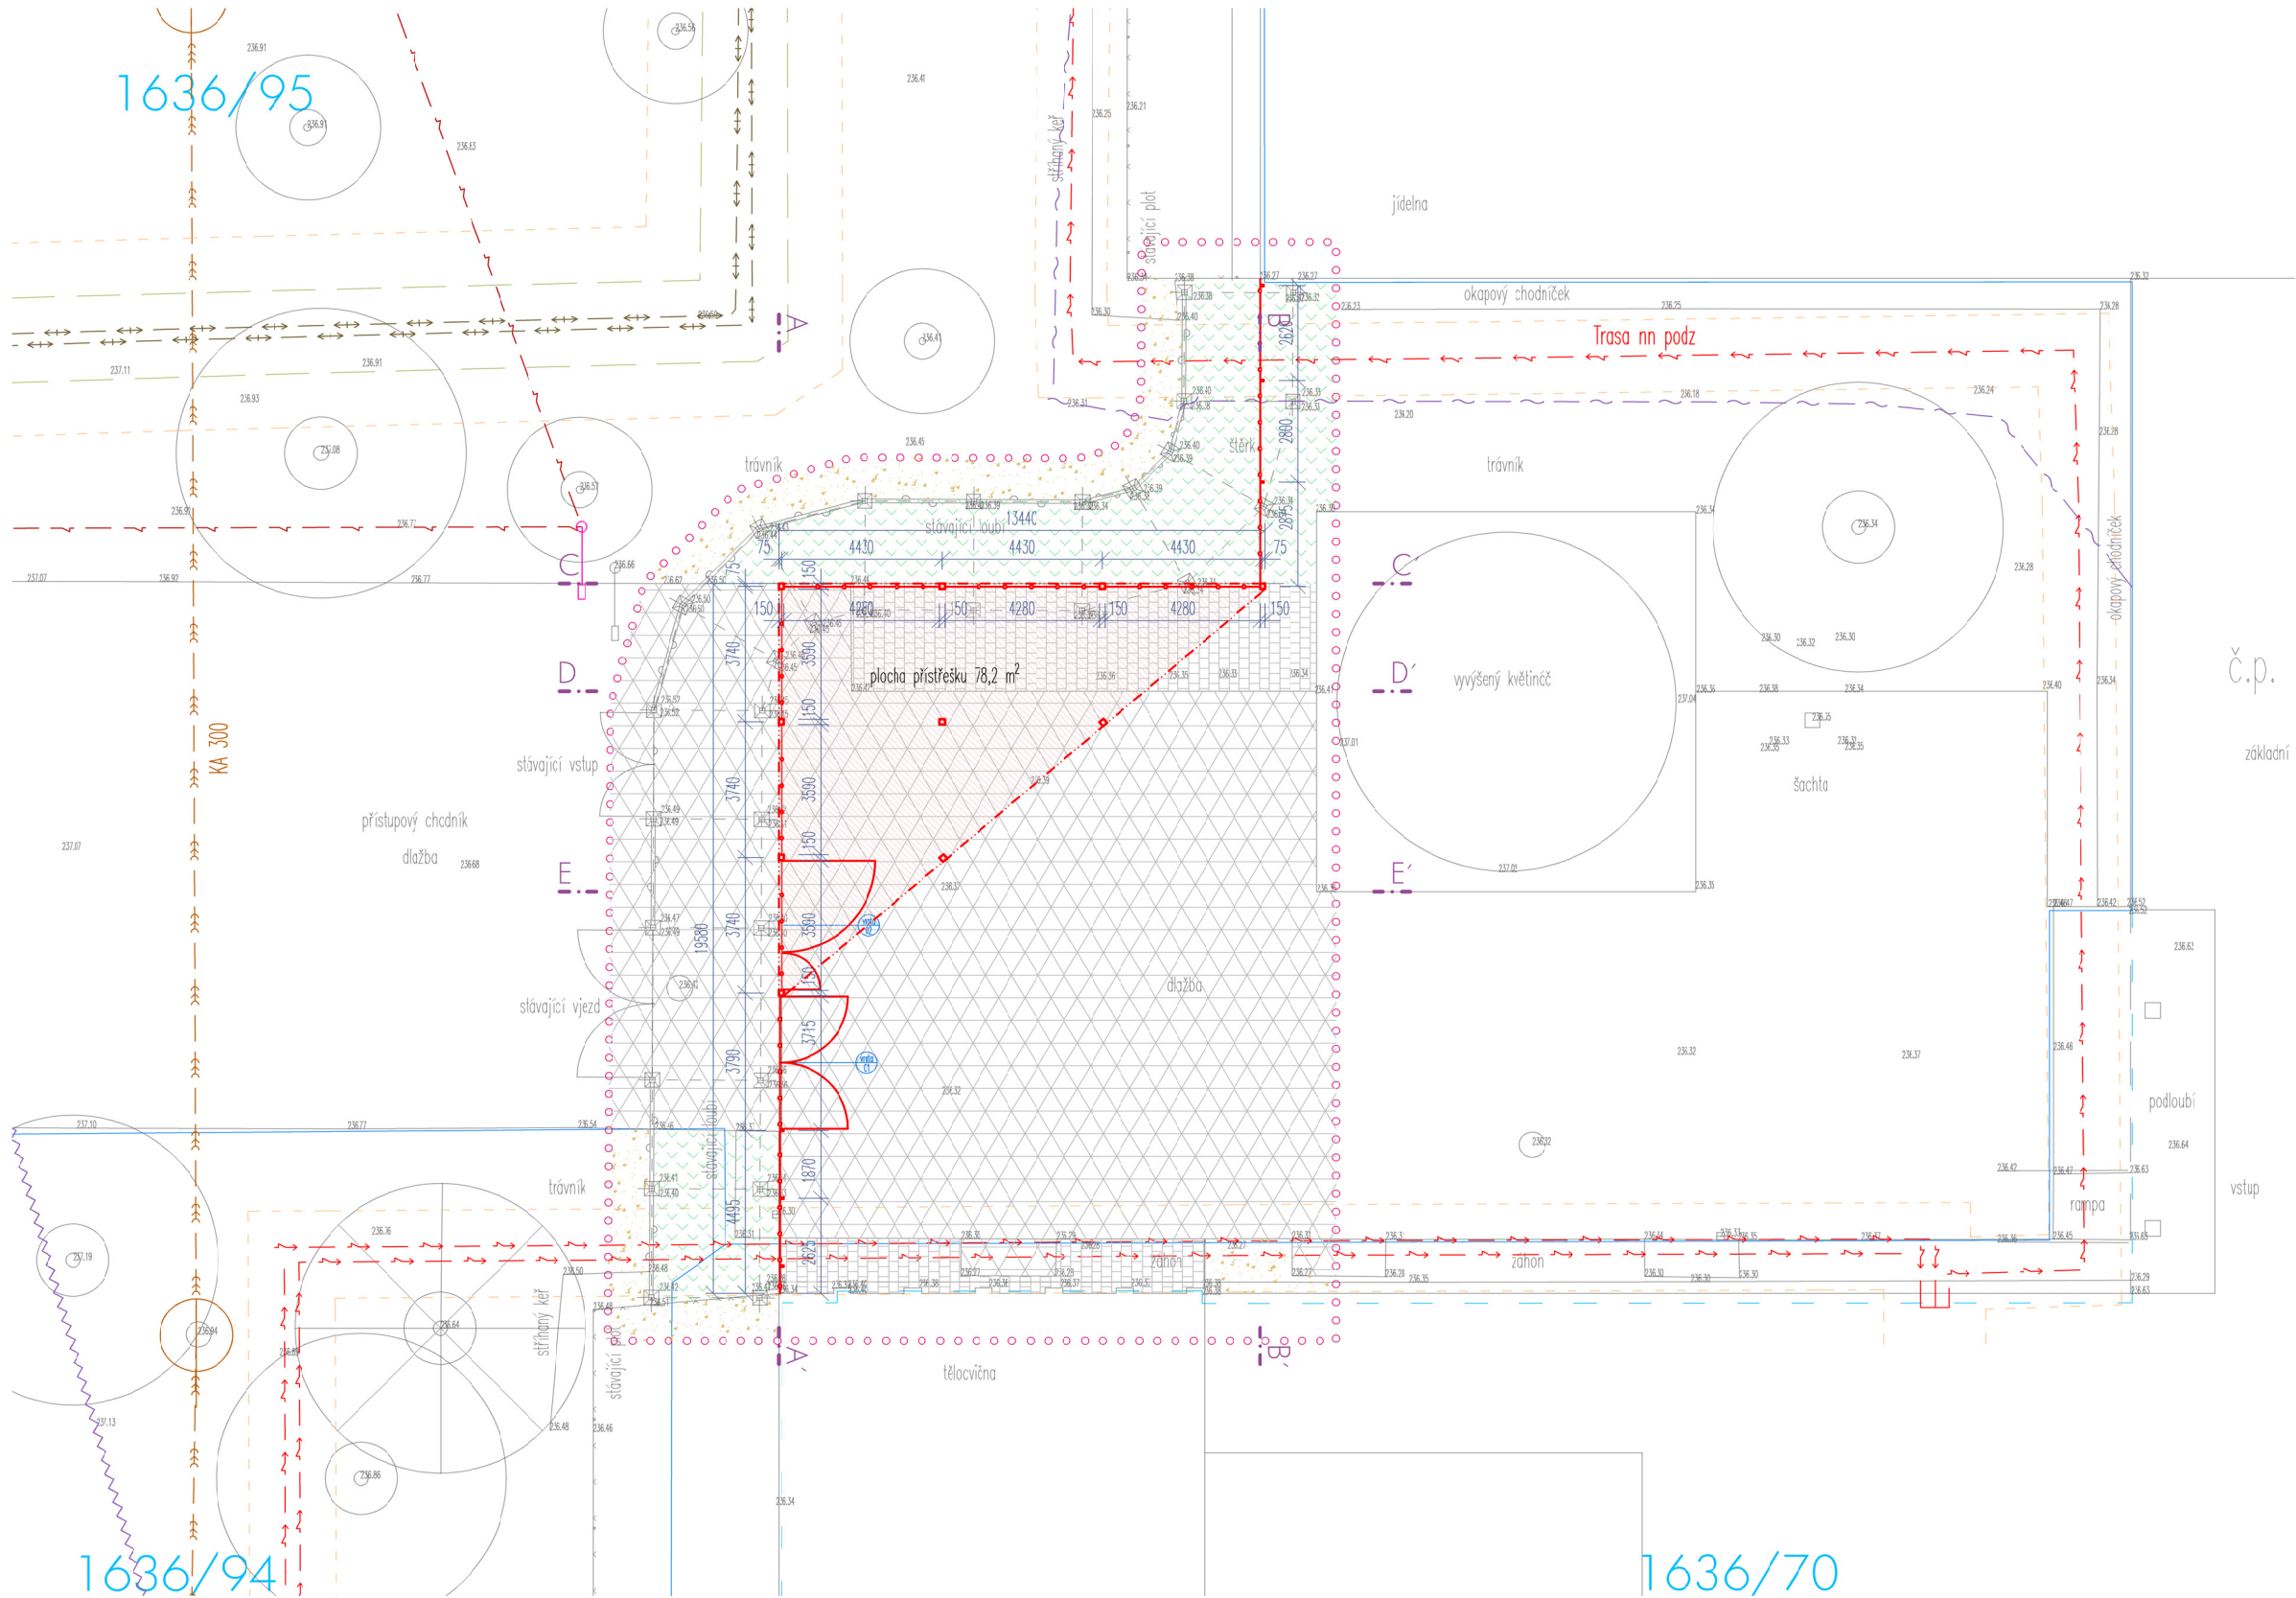

- Legenda :
- kanalizační vpust', poklop
 - stožár veřejného osvětlení
 - stávající stromy listnaté
 - stávající stromy jehličnaté
 - průhledný plot drátěný stávající
 - neprůhledný plot stávající
 - hranice dotčeného území
 - KN - hranice parcel
 - KN - vnitřní kresba
 - KN - číslo parcely
 - KN - věcná břemena
 - trávník stávající
 - trávník navrhovaný
 - dlažba betonová stávající 20x10 cm (beze změn, pouze lokální opravy vyvolané stavbou)
 - dlažba betonová navrhovaná 20x10 cm
 - plot navrhovaný
 - otvíravé části navrhovaného plotu
 - obrys navrhovaného přístřešku
 - nosné sloupky navrhovaného přístřešku
 - vedení elektro NN stávající podzemní
 - sdělovací vedení stávající
 - sítě veřejného osvětlení
 - radioreléová trasa
 - stožár veřejného osvětlení
 - ochranné pásmo inženýrských sítí
 - plynovod STL stávající
 - horkovod stávající
 - veřejný vodovod stávající
 - kanalizace jednotná stávající

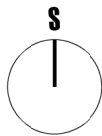


OBJEDNATEL	Město Bílina, Břežanská 50/4, 418 01 Bílina	BRAK architects Na Veselí 825/3 140 00 Praha 4 tel. +420 724 149 491 www.brak-architects.cz	BR AK
HLAVNÍ INŽENÝR PROJEKTU	Ing. arch. Petr Brožek / BRAK architects		
ZODPOVĚDNÝ PROJEKTANT	Ing. arch. Petr Brožek, Jilovská 1154/49, 140 00 Praha 4		
VYPRACOVAL	Petr Brožek, Tomiris Sadykova		
NÁZEV STAVBY	VSTUPNÍ BRÁNA ZÁKLADNÍ ŠKOLY ZA CHLUMEM V BÍLINĚ	STUPEŇ	architektonická studie
NÁZEV ČÁSTI		DATUM	SRPEN 2024
NÁZEV VÝKRESU	KOORDINAČNÍ SITUAČNÍ VÝKRES	FORMÁT	2x A4
		MĚŘÍTKO	1:200
		ČÍSLO VÝKRESU	06

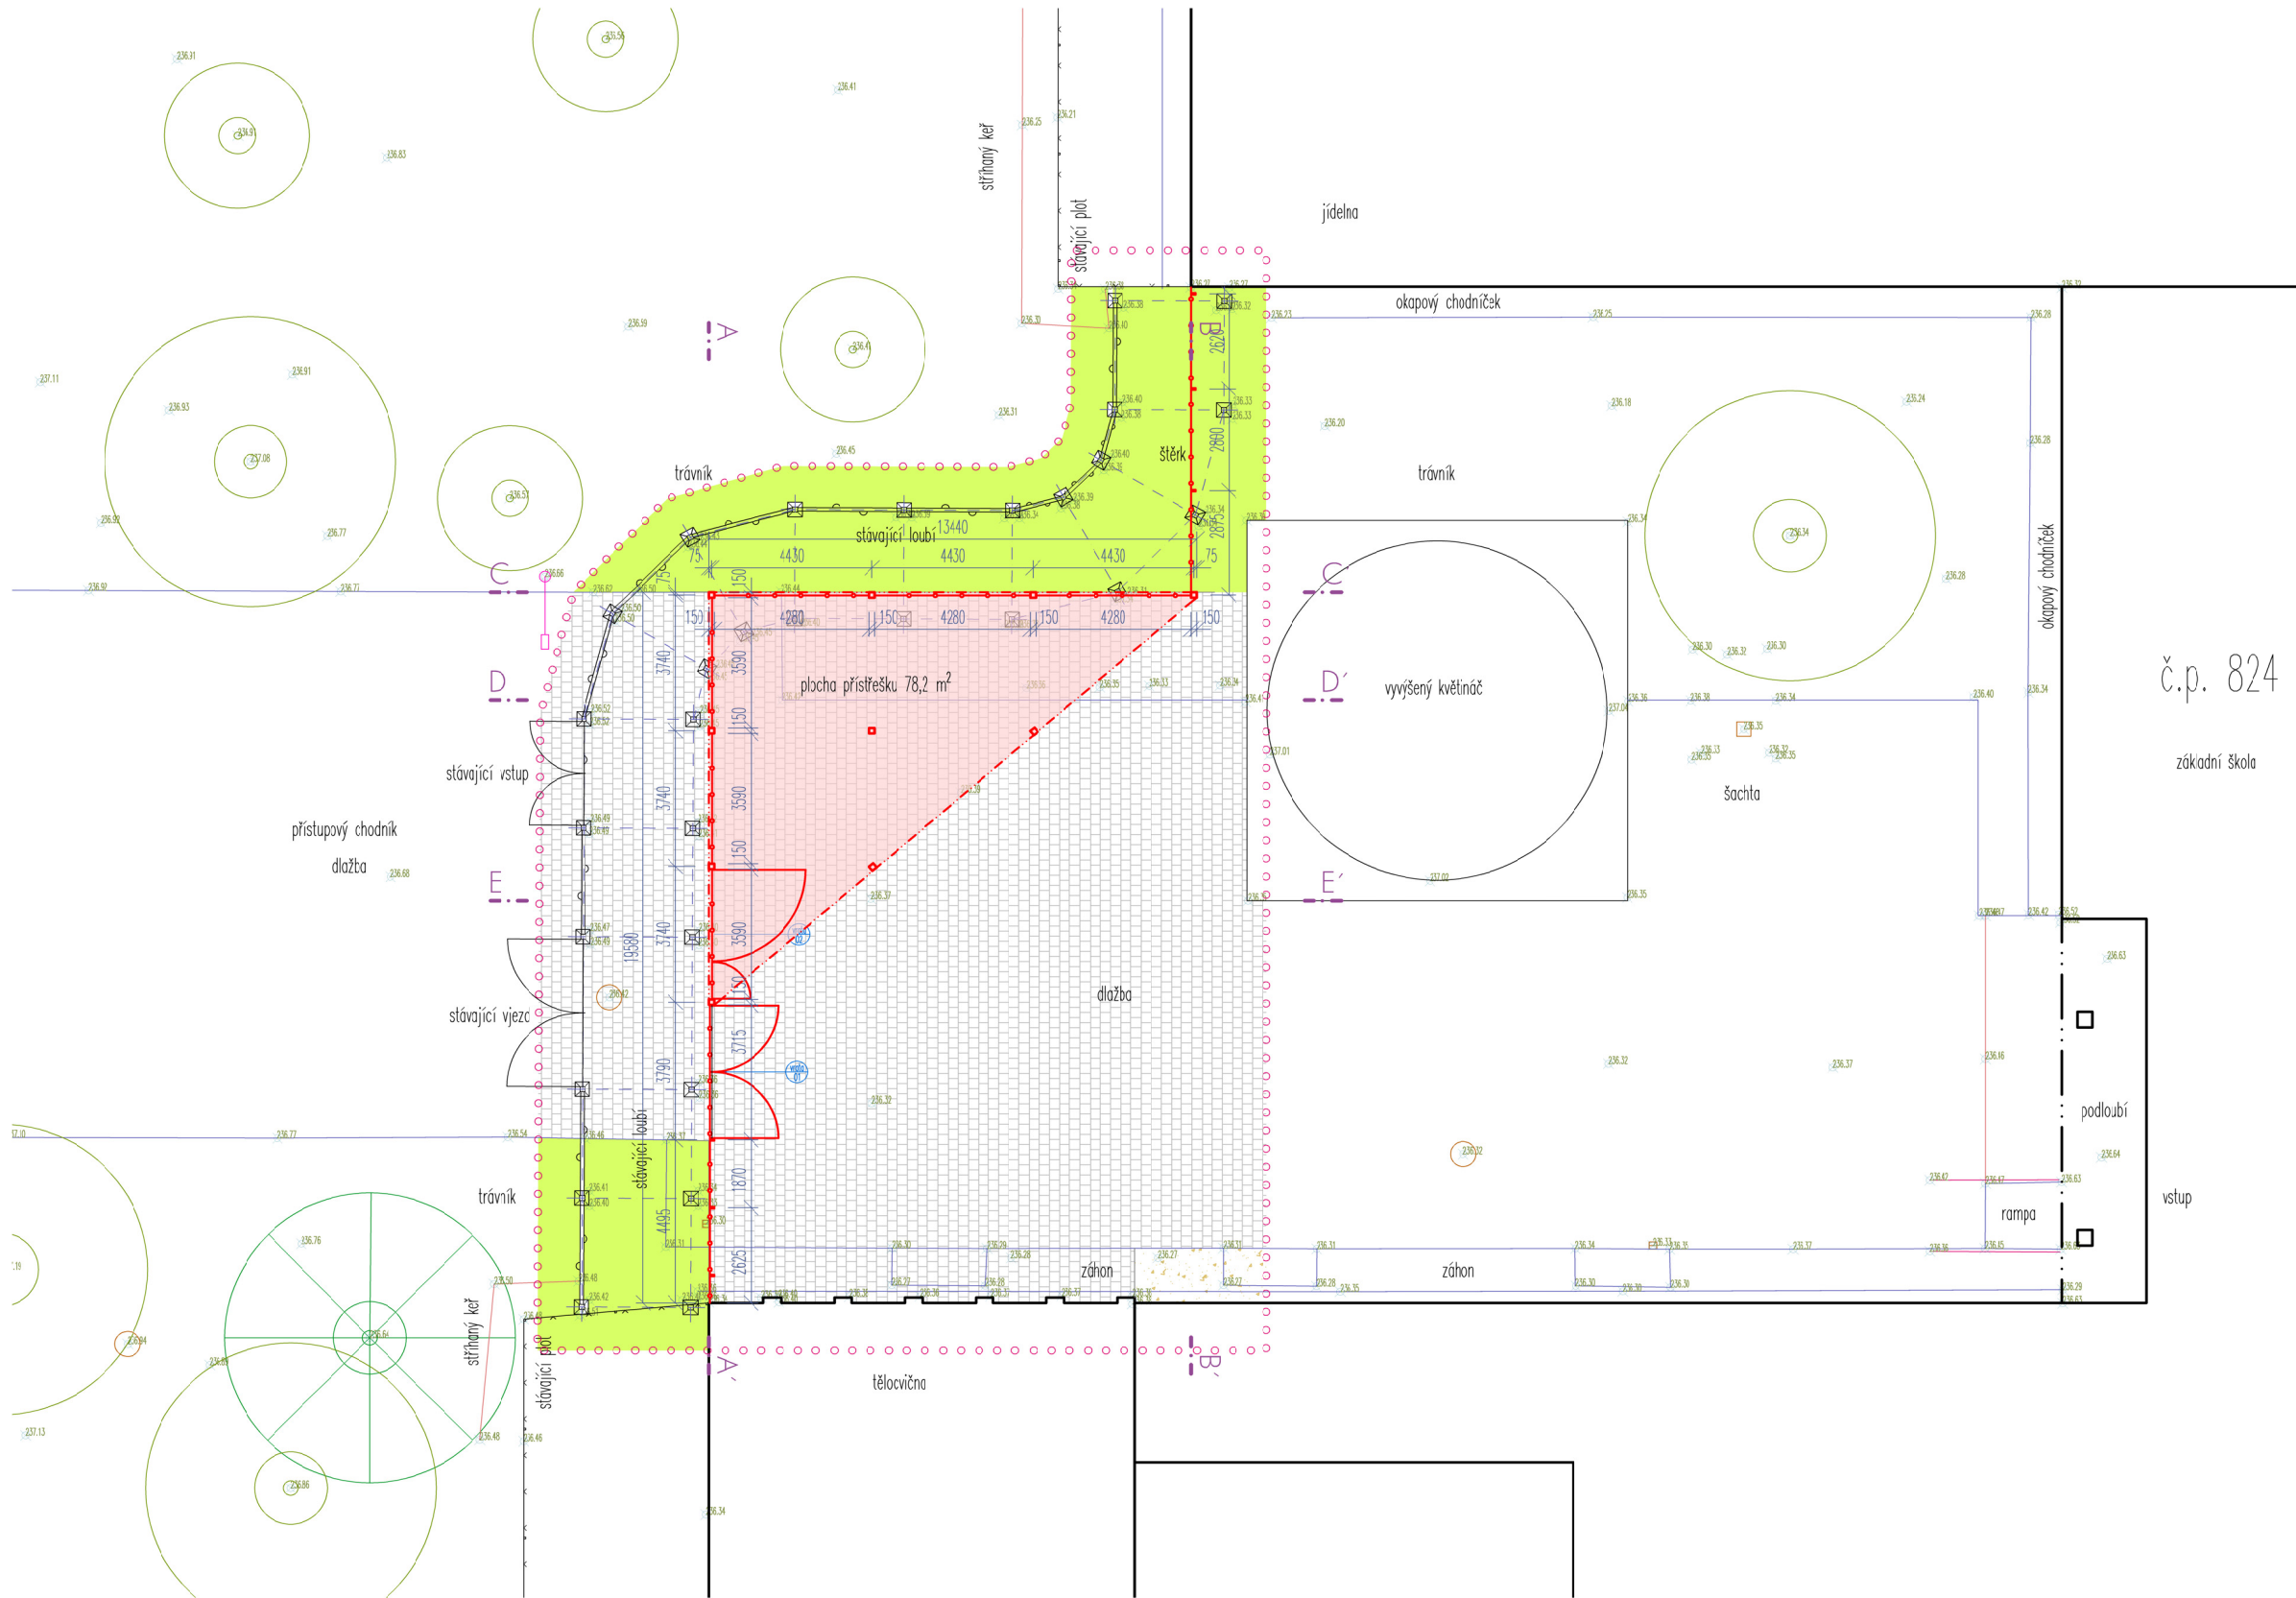


- Legenda :
- kanalizační vpust, poklop
 - stožár veřejného osvětlení
 - stávající stromy listnaté
 - stávající stromy jehličnaté
 - přehledný plot drátěný stávající
 - neprůhledný plot stávající
 - hranice dotčeného území
 - travnaté plochy
 - dlažba betonová navrhovaná 20x10 cm
 - plot navrhovaný
 - otvírací části navrhovaného plotu
 - obrys navrhovaného přístřešku
 - nosné sloupky navrhovaného přístřešku

č.p. 824


základní škola

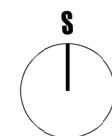

OBJEDNATEL	Město Bílina, Břežánská 50/4, 418 01 Bílina	BRAK architects Na Veselí 825/3 140 00 Praha 4 tel. +420 724 149 491 www.brakarchitects.cz	BRAK	
HLAVNÍ INŽENÝR PROJEKTU	Ing. arch. Petr Brožek / BRAK architects			
ZODPOVĚDNÝ PROJEKTANT	Ing. arch. Petr Brožek, Jilovská 1154/49, 140 00 Praha 4			
VYPRACOVAL	Petr Brožek, Tomiris Sadykova			
NÁZEV STAVBY	VSTUPNÍ BRÁNA ZÁKLADNÍ ŠKOLY ZA CHLUMEM V BÍLINĚ		STUPEŇ	architektonická studie
NÁZEV ČÁSTI	SITUACE NÁVRH		DATUM	SRPEN 2024
			FORMÁT	2x A4
			MĚŘÍTKO	1:200
NÁZEV VÝKRESU			ČÍSLO VÝKRESU	07

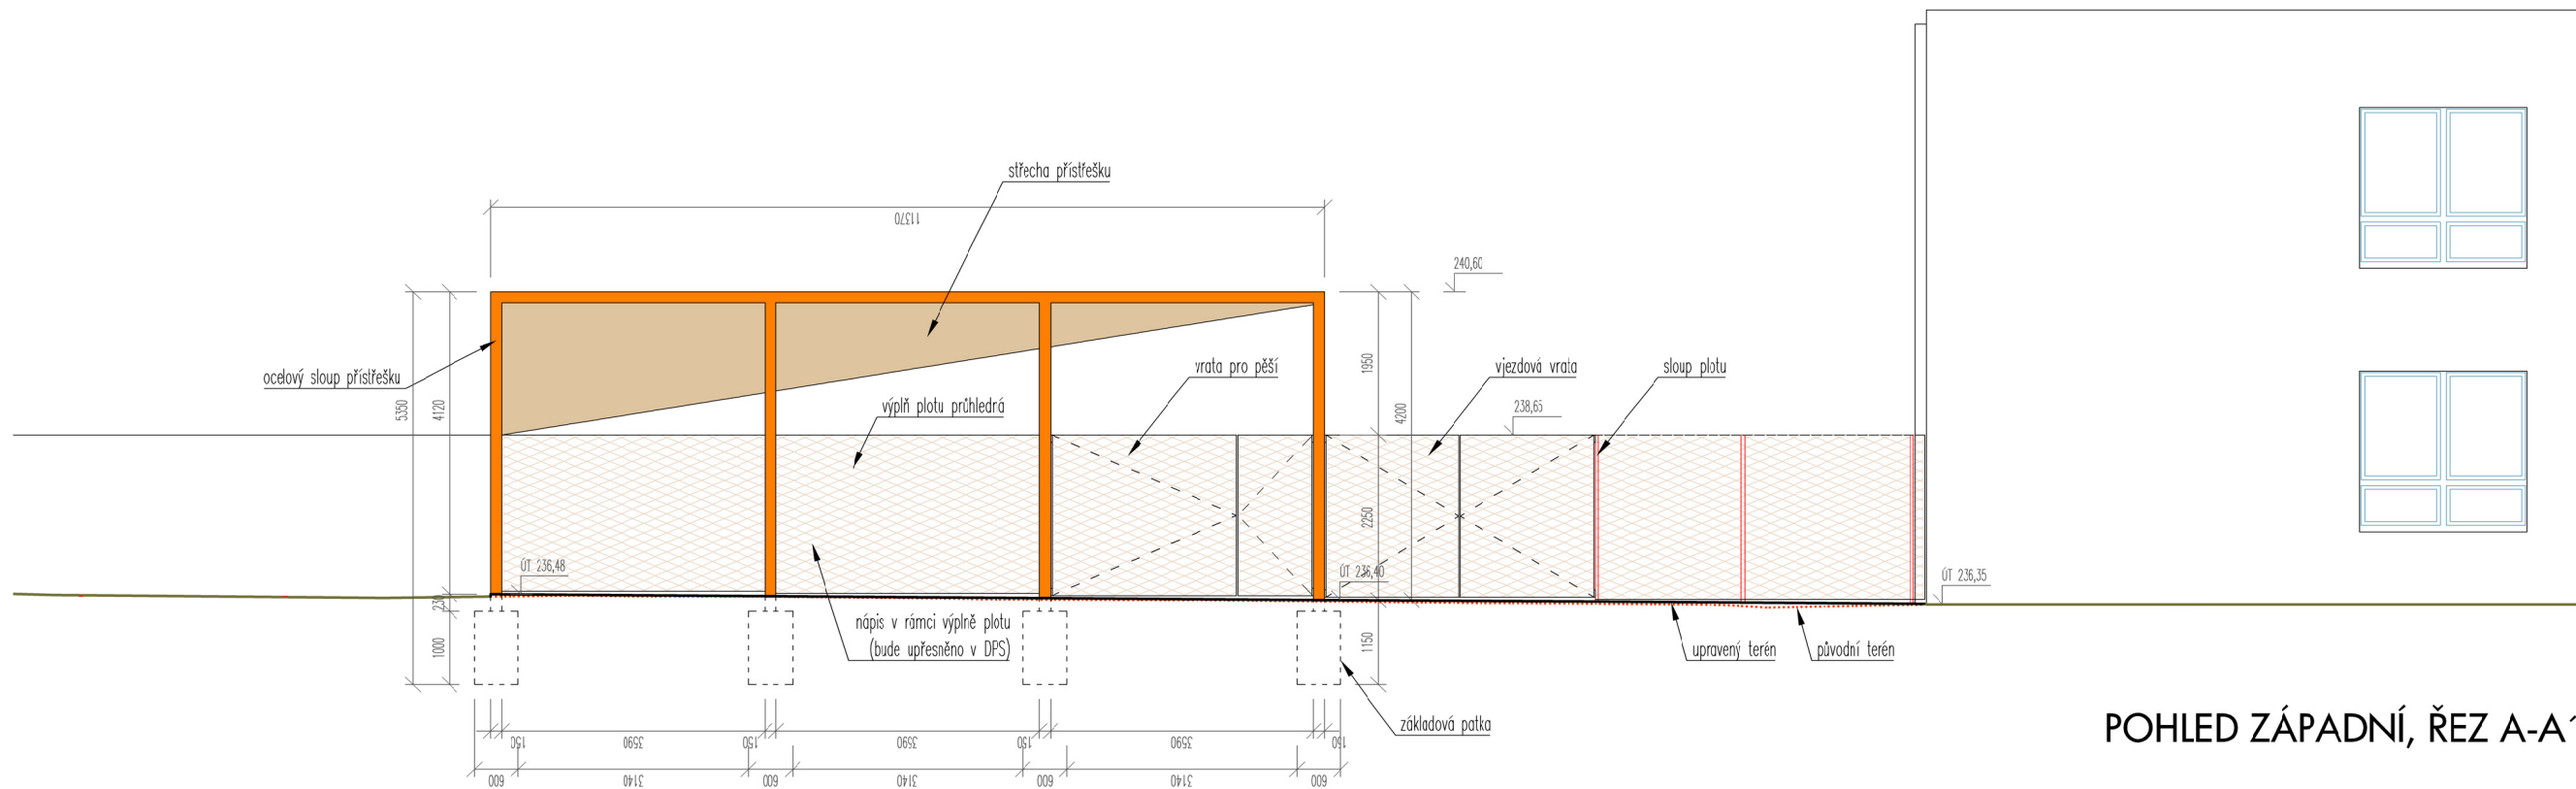


POHLED ZÁPADNÍ, ŘEZ A-A'

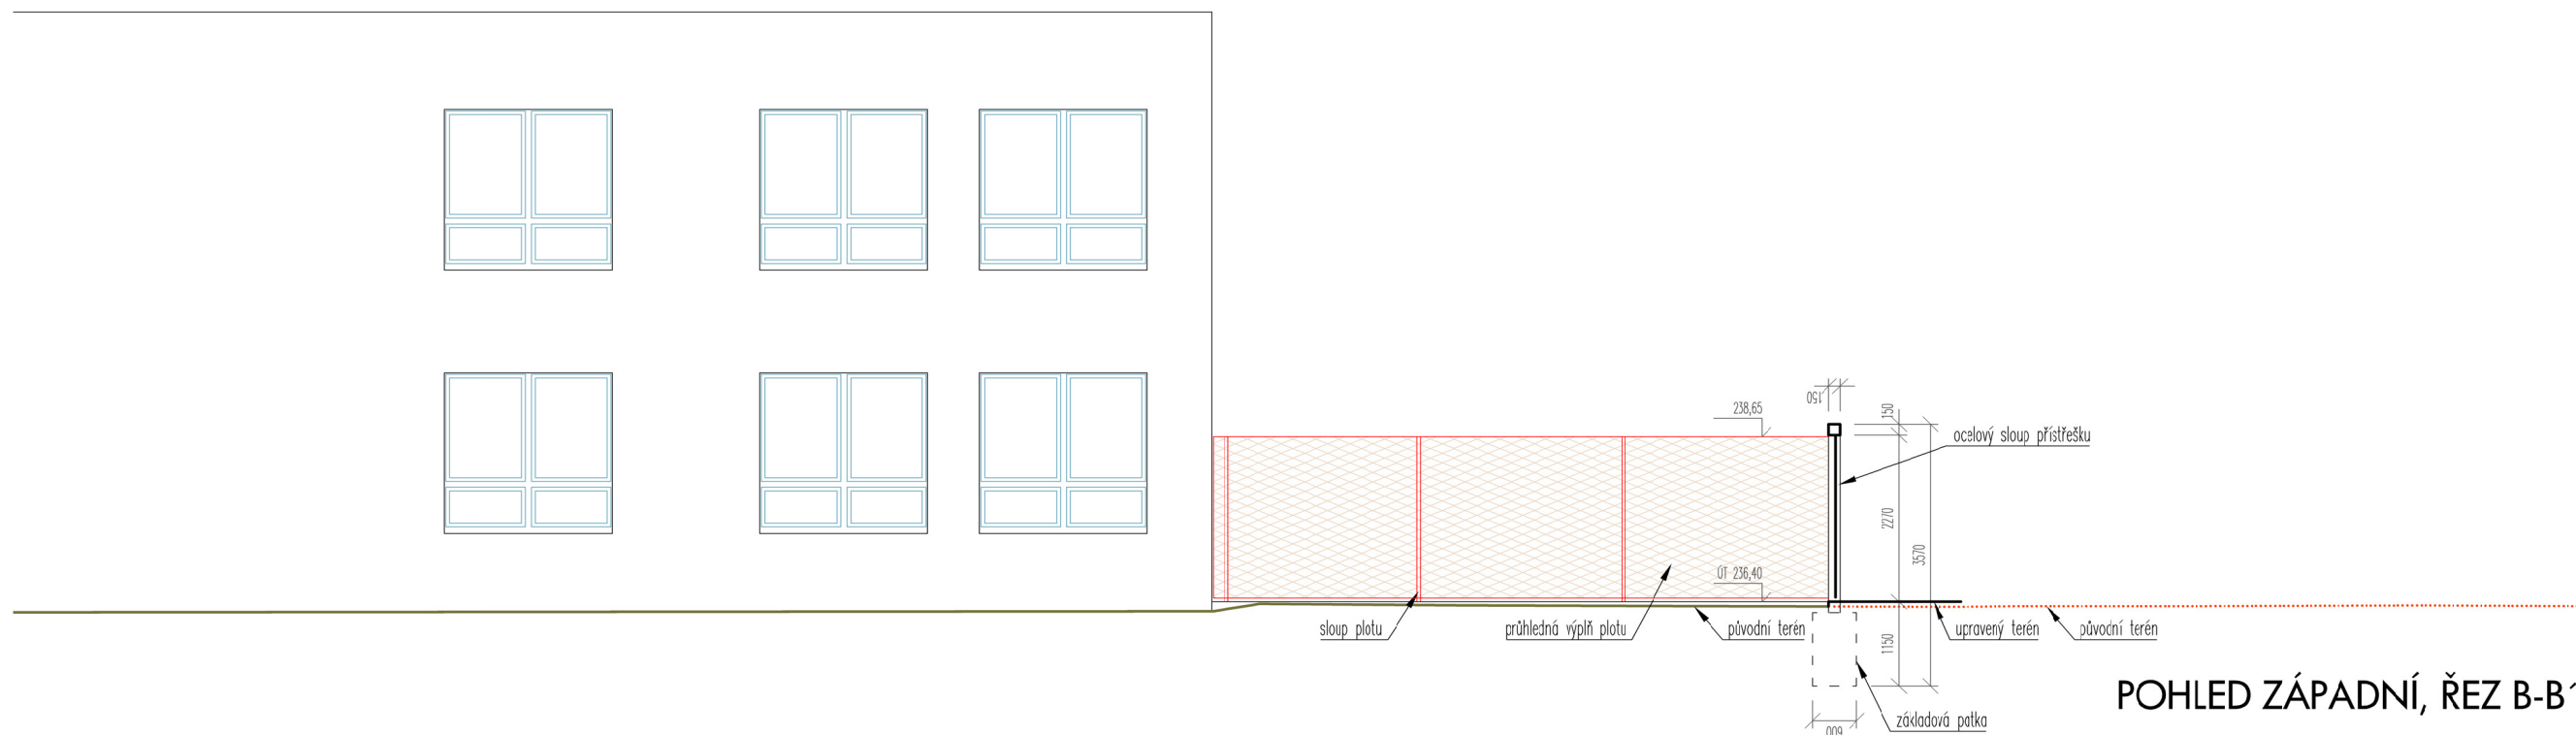


POHLED ZÁPADNÍ, ŘEZ B-B'


OBJEDNATEL	Město Bílina, Břežánská 50/4, 418 01 Bílina	BRAK architects Na Veselí 825/3 140 00 Praha 4 tel. +420 724 149 491 www.brak-architects.cz		BRAK
HLAVNÍ INŽENÝR PROJEKTU	Ing. arch. Petr Brožek / BRAK architects			
ZODPOVĚDNÝ PROJEKTANT	Ing. arch. Petr Brožek, Jilovská 1154/49, 140 00 Praha 4			
VYPRACOVAL	Petr Brožek, Tomiris Sadykova			
NÁZEV STAVBY	VSTUPNÍ BRÁNA ZÁKLADNÍ ŠKOLY ZA CHLUMEM V BÍLINĚ		STUPEŇ	architektonická studie
			DATUM	SRPEN 2024
			FORMÁT	2x A4
			MĚŘÍTKO	1:100
NÁZEV ČÁSTI			ČÍSLO VÝKRESU	08
NÁZEV VÝKRESU	POHLEDY ZÁPADNÍ			

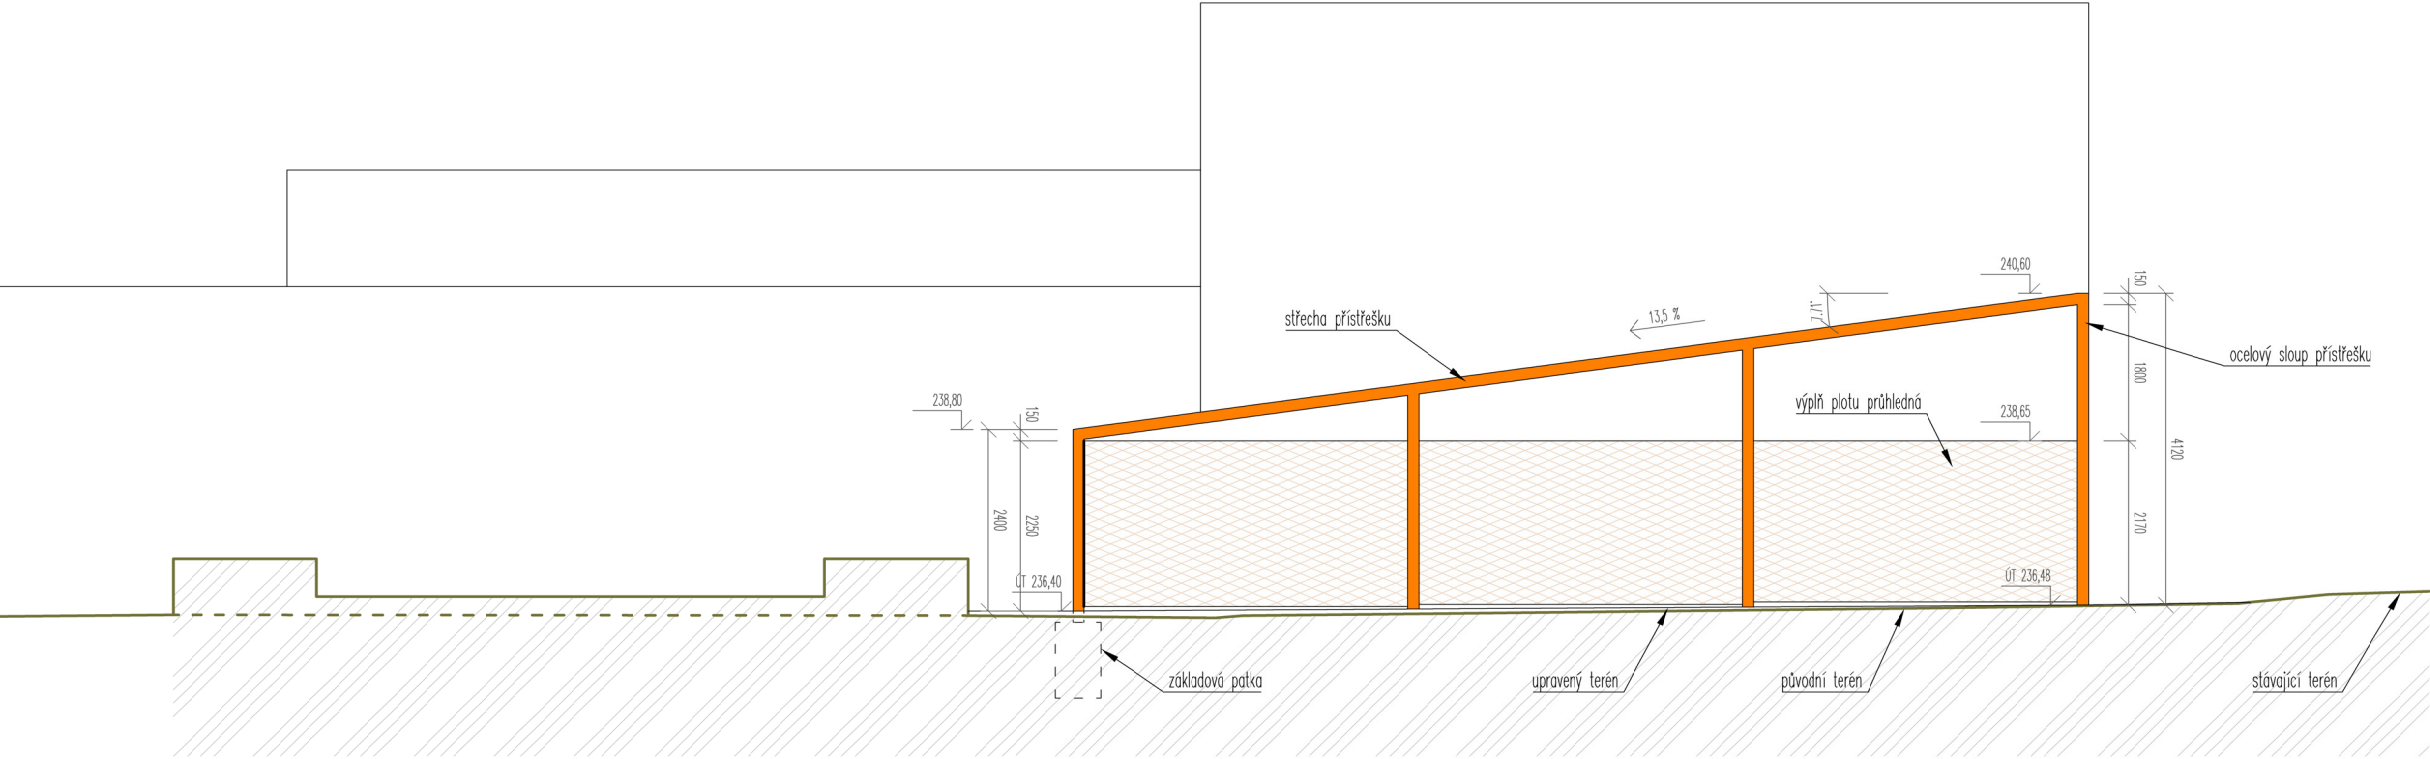

OBJEDNATEL	Město Bílina, Břežánská 50/4, 418 01 Bílina	BRÁK architects	BRÁK
HLAVNÍ INŽENÝR PROJEKTU	Ing. arch. Petr Brožek / BRÁK architects	Na Veselí 825/3	
ZODPOVĚDNÝ PROJEKTANT	Ing. arch. Petr Brožek, Jilovská 1154/49, 140 00 Praha 4	140 00 Praha 4	
VYPRACOVAL	Petr Brožek, Tomiris Sadykova	tel. +420 724 149 491	
NÁZEV STAVBY VSTUPNÍ BRÁNA ZÁKLADNÍ ŠKOLY ZA CHLUMEM V BÍLINĚ		STUPEŇ	architektonická studie
		DATUM	SRPEN 2024
		FORMÁT	2x A4
		MĚŘÍTKO	1:100
NÁZEV ČÁSTI	ČÍSLO VÝKRESU 09		
NÁZEV VÝKRESU POHLED SEVERNÍ			

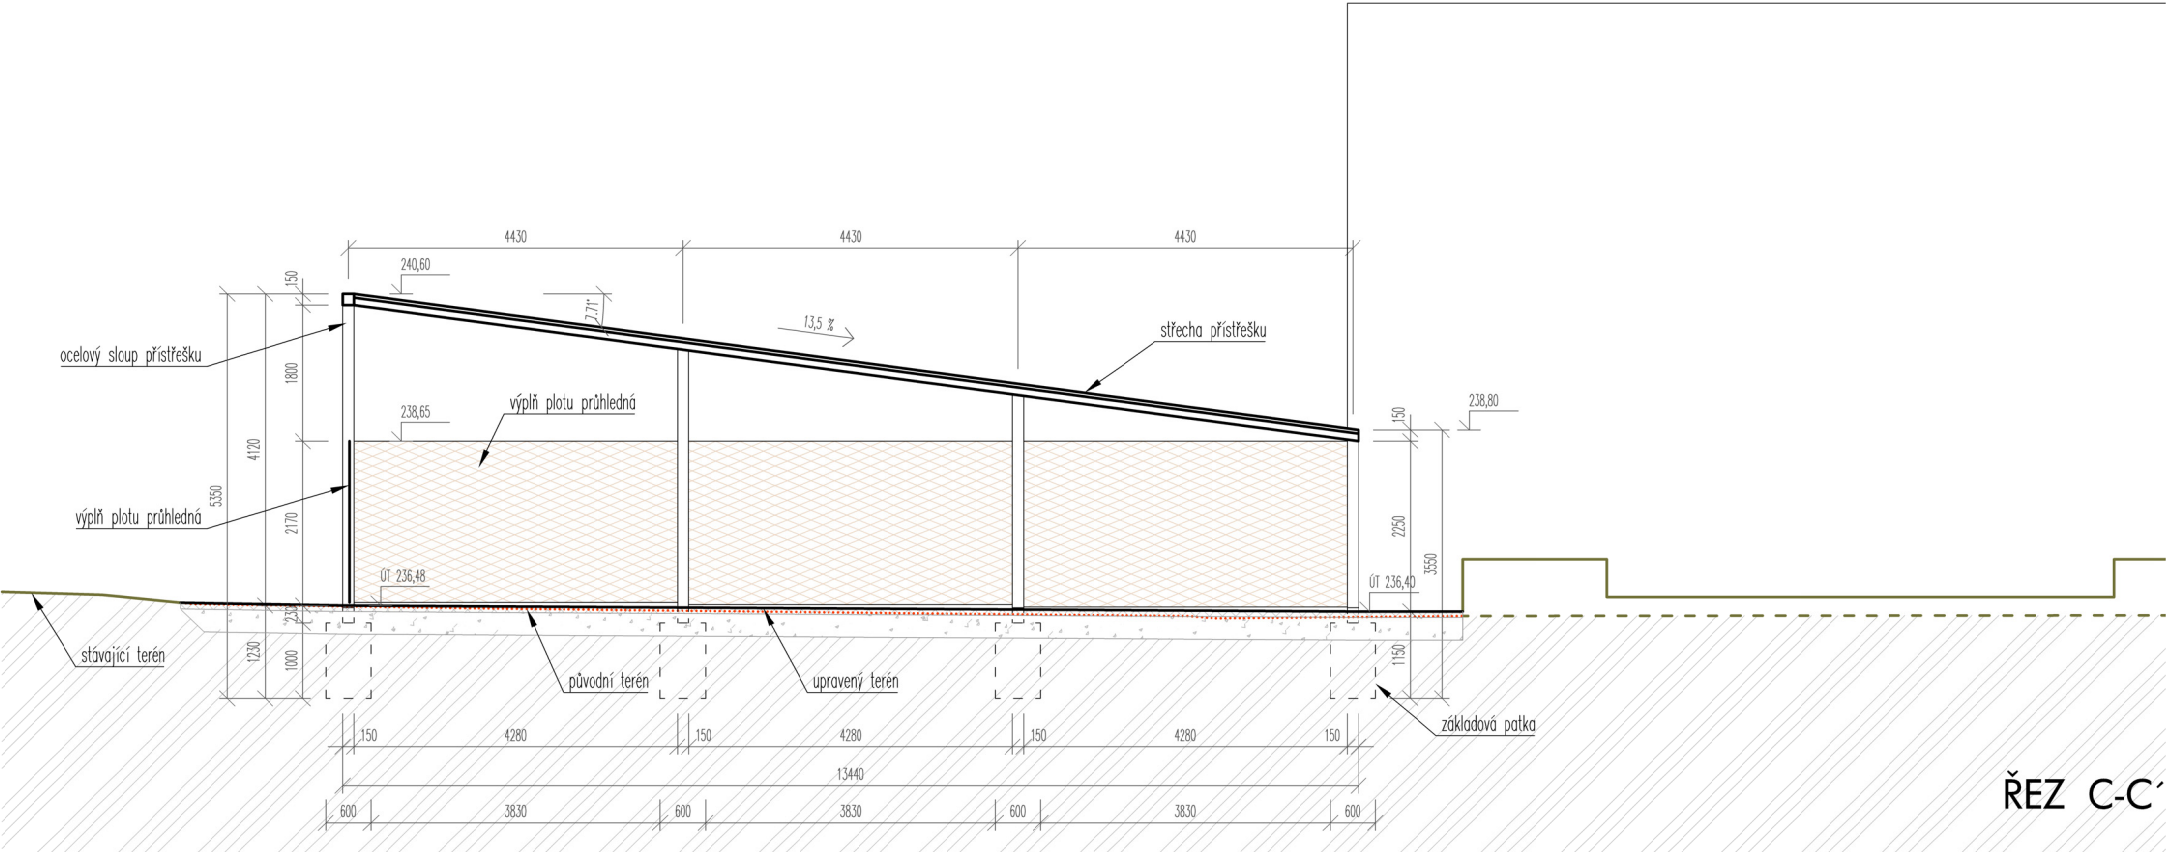

ŘEZ C-C'

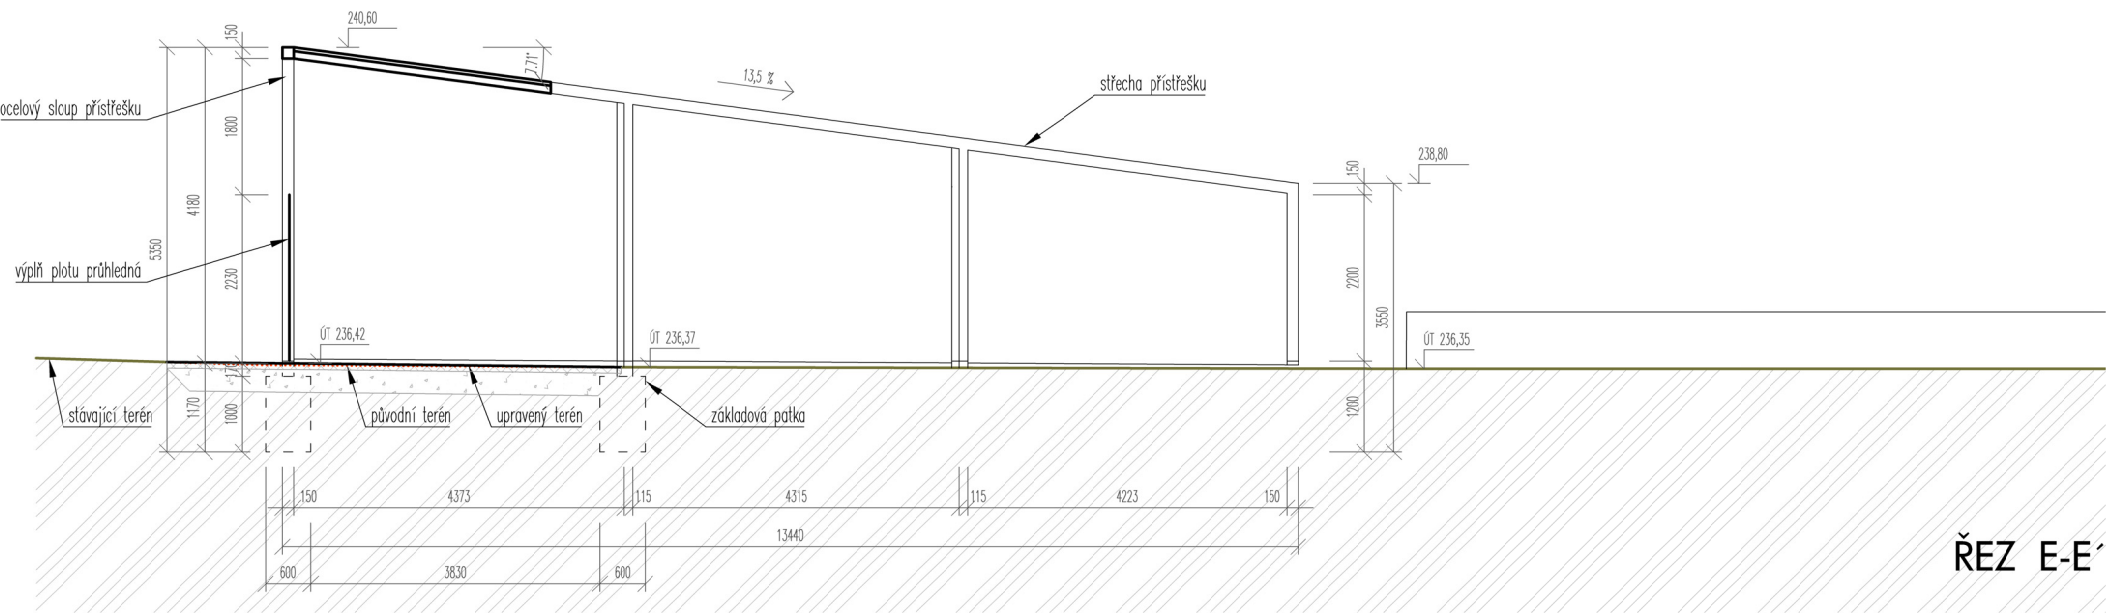

ŘEZ E-E'

OBJEDNATEL	Město Bílina, Břežánská 50/4, 418 01 Bílina	BRAK architects Na Veselí 825/3 140 00 Praha 4 tel. +420 724 149 491 www.brak-architects.cz	BRAK	
HLAVNÍ INŽENÝR PROJEKTU	Ing. arch. Petr Brožek / BRAK architects			
ZODPOVĚDNÝ PROJEKTANT	Ing. arch. Petr Brožek, Jilovská 1154/49, 140 00 Praha 4			
VYPRACOVAL	Petr Brožek, Tomiris Sadykova			
NÁZEV STAVBY	VSTUPNÍ BRÁNA ZÁKLADNÍ ŠKOLY ZA CHLUMEM V BÍLINĚ		STUPEŇ	architektonická studie
			DATUM	SRPEN 2024
			FORMÁT	2x A4
			MĚŘÍTKO	1:100
NÁZEV ČÁSTI			ČÍSLO VÝKRESU	10
NÁZEV VÝKRESU	ŘEZ C-C', ŘEZ E-E'			



POHLED NA STÁVAJÍCÍ BRÁNU ZE SÍDLIŠTĚ



POHLED NA STÁVAJÍCÍ BRÁNU Z NÁDVOŘÍ


OBJEDNATEL	Město Bílina, Břežánská 50/4, 418 01 Bílina	BRAK architects Na Veselí 825/3 140 00 Praha 4 tel. +420 724 149 491 www.brak-architects.cz	BR AK	
Hlavní inženýr projektu	Ing. arch. Petr Brožek / BRAK architects			
Zodpovědný projektant	Ing. arch. Petr Brožek, Jílovská 1154/49, 140 00 Praha 4			
VYPRACOVAL	Petr Brožek, Tomiris Sadykova			
NÁZEV STAVBY	VSTUPNÍ BRÁNA ZÁKLADNÍ ŠKOLY ZA CHLUMEM V BÍLINĚ		STUPENĚ	architektonická studie
NÁZEV VÝKRESU	FOTODOKUMENTACE		DATUM	SRPEN 2024
			FORMÁT	2x A4
			MĚŘÍTKO	
			ČÍSLO VÝKRESU	11



AXONOMETRICKÝ POHLED OD ZÁPADU



AXONOMETRICKÝ POHLED OD SEVEROZÁPADU

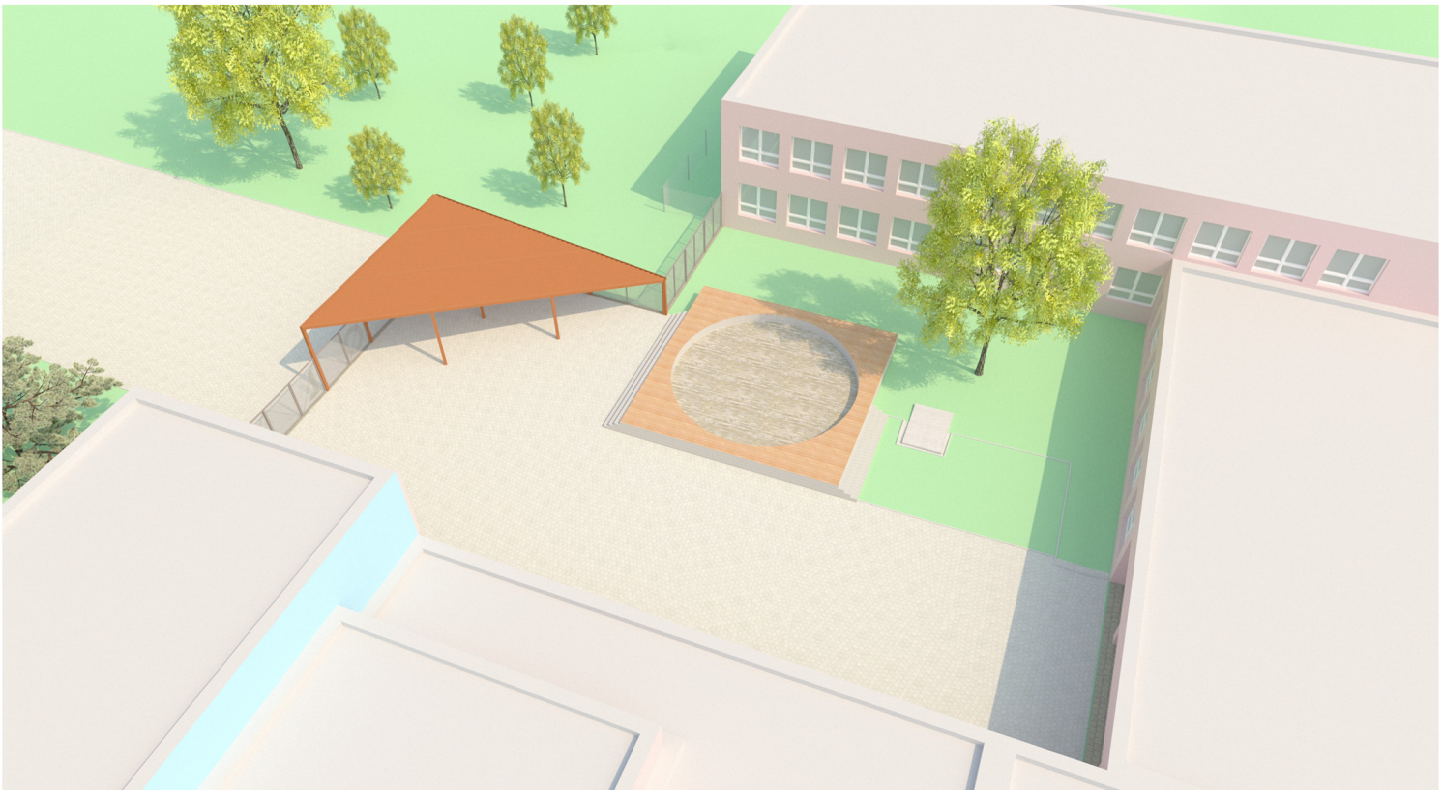


AXONOMETRICKÝ POHLED OD JIHOVÝCHODU



AXONOMETRICKÝ POHLED OD SEVERU

OBJEDNATEL	Město Bílina, Břežánská 50/4, 418 01 Bílina	BRAK architects Na Veselí 825/3 140 00 Praha 4 tel. +420 724 149 491 www.brakarchitects.cz	BR AK	
Hlavní inženýr projektu	Ing. arch. Petr Brožek / BRAK architects			
Zodpovědný projektant	Ing. arch. Petr Brožek, Jílovská 1154/49, 140 00 Praha 4			
VYPRACOVAL	Petr Brožek, Tomiris Sadykova			
NÁZEV STAVBY	VSTUPNÍ BRÁNA ZÁKLADNÍ ŠKOLY ZA CHLUMEM V BÍLINĚ		STUPEŇ	architektonická studie
NÁZEV VÝKRESU	VIZUALIZACE		DATUM	SRPEN 2024
			FORMÁT	2x A4
			MĚŘÍTKO	
			ČÍSLO VÝKRESU	12

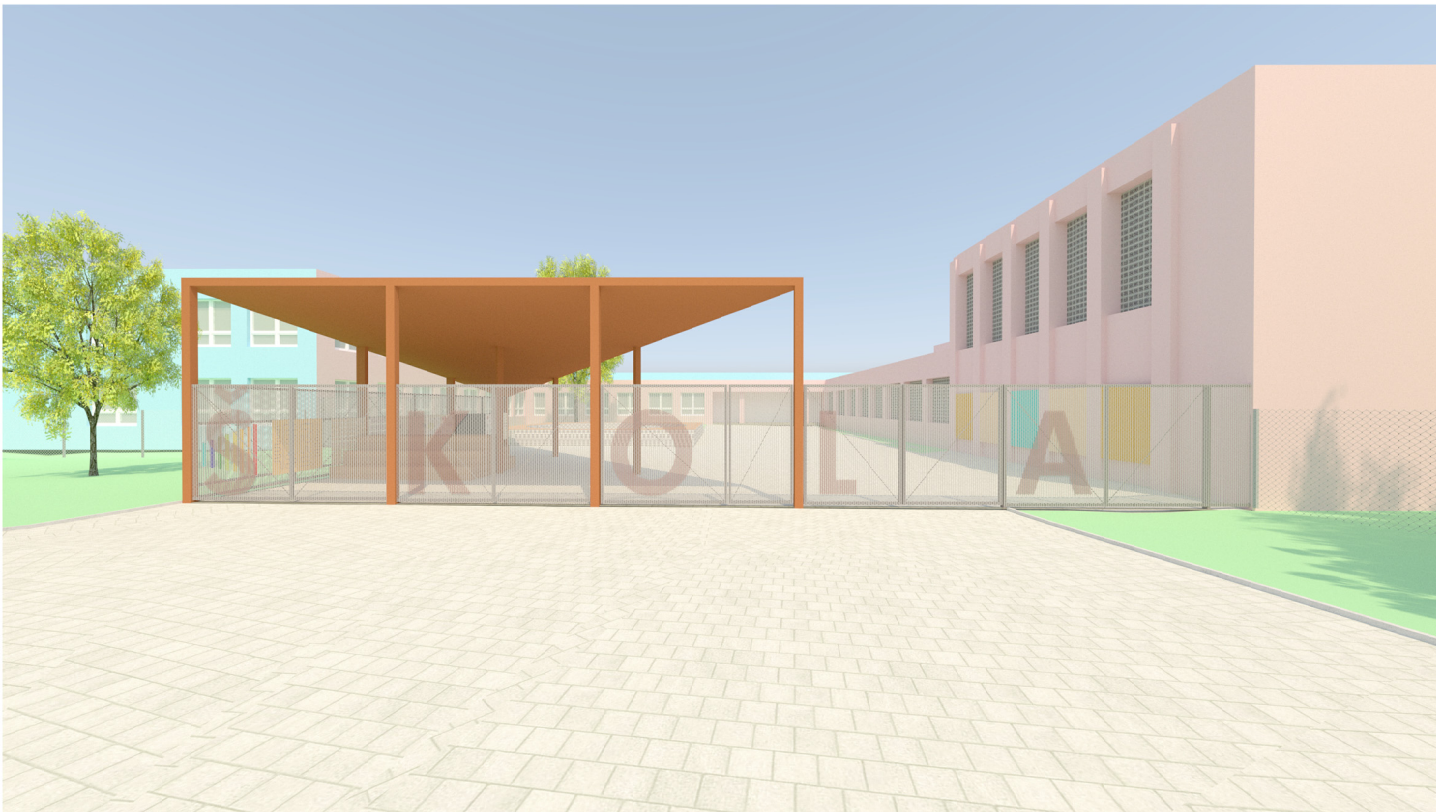

POHLED NA HLAVNÍ VSTUP ZE SÍDLIŠTĚ



POHLED NA PŘÍSTŘEŠEK OD TĚLOCVIČNY



POHLED OD VSTUPU DO BUDOVY ŠKOLY



POHLED POD PŘÍSTŘEŠEK OD ZÁHONU

OBJEDNATEL	Město Bílina, Břežánská 50/4, 418 01 Bílina	BRAK architects Na Veselí 825/3 140 00 Praha 4 tel. +420 724 149 491 www.brak-architects.cz	BR AK
HLAVNÍ INŽENÝR PROJEKTU	Ing. arch. Petr Brožek / BRAK architects		
ZODPOVĚDNÝ PROJEKTANT	Ing. arch. Petr Brožek, Jilovská 1154/49, 140 00 Praha 4		
VYPRACOVAL	Petr Brožek, Tomiris Sadykova		
NÁZEV STAVBY	VSTUPNÍ BRÁNA ZÁKLADNÍ ŠKOLY ZA CHLUMEM V BÍLINĚ		STUPEŇ architektonická studie
NÁZEV VÝKRESU	VIZUALIZACE		DATUM SRPEN 2024
			FORMÁT 2x A4
			MĚŘÍTKO
		ČÍSLO VÝKRESU	13



POHLED NA HLAVNÍ VSTUP ZE SÍDLIŠTĚ



POHLED NA PŘÍSTŘEŠEK OD TĚLOCVIČNY



POHLED ZE SÍDLIŠTĚ



POHLED POD PŘÍSTŘEŠEK OD ZÁHONU


OBJEDNATEL	Město Bílina, Břežánská 50/4, 418 01 Bílina	BRAK architects Na Veselí 825/3 140 00 Praha 4 tel. +420 724 149 491 www.brak-architects.cz	BR AK
HLAVNÍ INŽENÝR PROJEKTU	Ing. arch. Petr Brožek / BRAK architects		
ZODPOVĚDNÝ PROJEKTANT	Ing. arch. Petr Brožek, Jílovská 1154/49, 140 00 Praha 4		
VYPRACOVAL	Petr Brožek, Tomiris Sadykova		
NÁZEV STAVBY	VSTUPNÍ BRÁNA ZÁKLADNÍ ŠKOLY ZA CHLUMEM V BÍLINĚ		STUPEŇ architektonická studie
NÁZEV VÝKRESU	VIZUALIZACE - VARIANTA BAREVNOSTI		DATUM SRPEN 2024
			FORMÁT 2x A4
			MĚŘÍTKO
		ČÍSLO VÝKRESU	14



POHLED POD PŘÍSTŘEŠEK NA OTÁČECÍ TABULI, EDUKAČNÍ PRVKY A SEDACÍ STUPNĚ - ZADNÍ SEVERNÍ STĚNA ČÁSTEČNĚ PŘÍHLEDNÁ



POHLED POD PŘÍSTŘEŠEK NA OTÁČECÍ TABULI, EDUKAČNÍ PRVKY A SEDACÍ STUPNĚ - ZADNÍ SEVERNÍ STĚNA NEPŘÍHLEDNÁ

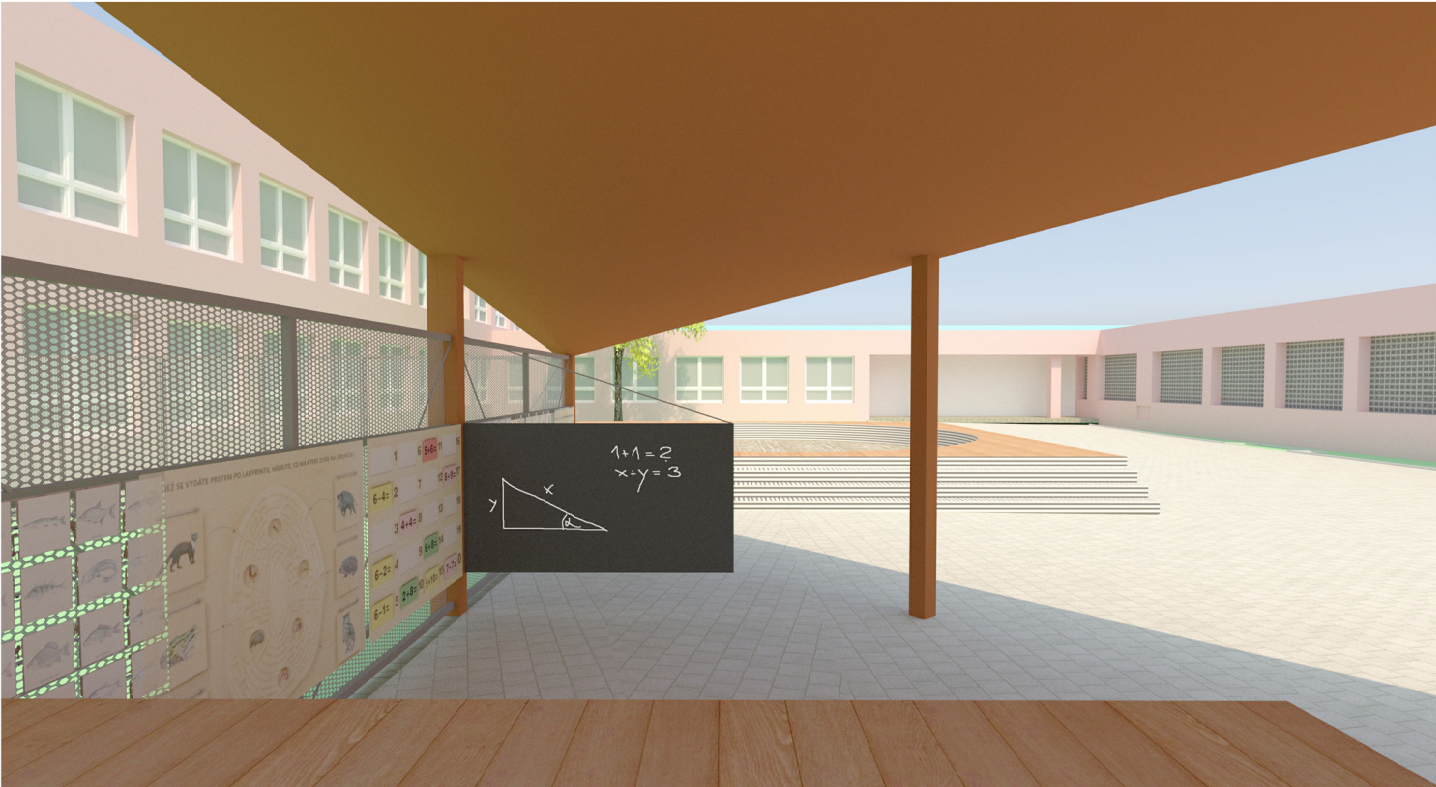

POHLED ZE SEDACÍCH STUPŇŮ NA OTÁČECÍ TABULI



POHLED OD ZÁHONU NA OTÁČECÍ TABULI, EDUKAČNÍ PRVKY A SEDACÍ STUPNĚ

OBJEDNATEL	Město Bílina, Břežánská 50/4, 418 01 Bílina	BRAK architects Na Veselí 825/3 140 00 Praha 4 tel. +420 724 149 491 www.brakarchitects.cz	BR AK	
Hlavní inženýr projektu	Ing. arch. Petr Brožek / BRAK architects			
Zodpovědný projektant	Ing. arch. Petr Brožek, Jilovská 1154/49, 140 00 Praha 4			
VYPRACOVAL	Petr Brožek, Tomiris Sadykova			
NÁZEV STAVBY	VSTUPNÍ BRÁNA ZÁKLADNÍ ŠKOLY ZA CHLUMEM V BÍLINĚ		STUPEŇ	architektonická studie
NÁZEV VÝKRESU	VIZUALIZACE - VYBAVENÍ MOBILIÁŘEM		DATUM	SRPEN 2024
			FORMÁT	2x A4
			MĚŘÍTKO	
			ČÍSLO VÝKRESU	15