


D.1.1.b) 04 PŘÍČNÝ ŘEZ A–A' – NAVRHOVANÝ STAV

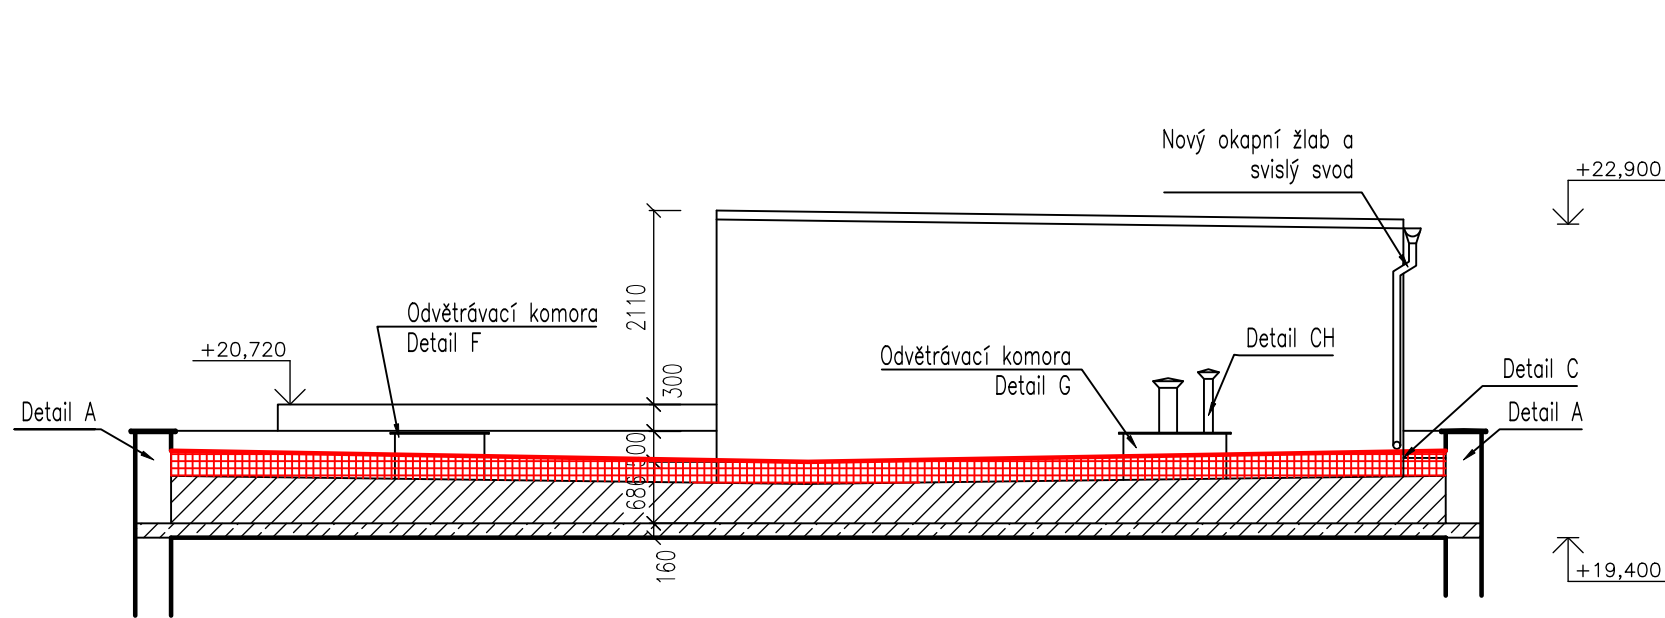

- Legenda:
- Obvodové zdivo
 - Stropní konstrukce
 - STŘECHA – Navrhovaná skladba – EPS
 - Stávající povrch souvrství asfaltových pásů, v rozsahu dle potřeby vyrovnaný a vyspravený, kompletně očištěn
 - podkladní nátěr
 - natavitelný pás z SBS modifikovaného asfaltu, s vložkou z hliníkové fólie cca 4 mm
 - spádové klíny ze stabilizovaného pěnového polystyrenu se součinitelem tepelné vodivosti 0,035 W/(m.K), od 40 mm do 240 mm ve spádu 2% pr. 120 mm
 - rovné desky z tepelné izolace z pěnového polystyrenu se součinitelem tepelné vodivosti 0,035 W/(m.K) 80 mm
 - samolepící pás z SBS modifikovaného asfaltu cca 3 mm
 - natavitelný pás z SBS modifikovaného asfaltu na povrchu s břídlíčným posypem 4,5 mm

- Poznámka:
- Zakreslení a rozměry stávajících konstrukcí vycházejí z dostupných starších výkresů poskytnutých objednatelem této projektové dokumentace, resp. z poznatků a zaměření z místního šetření provedeného projektantem této projektové dokumentace, resp. z výše uvedeného vycházejících předpokladů.
 - Veškeré rozměry je nutno ověřit (zaměřit dle skutečného stavu) na stavbě.
 - V případě, že po obnažení stávajících konstrukcí a jejich detailů bude zjištěn jiný, než předpokládaný stav, bude zde navržené řešení upraveno v odpovídajícím rozsahu.
 - Výpis skladeb a další informace k navrženým stavebním opatřením viz "D.1.1. a) Technická zpráva", která je nedílnou součástí této projektové dokumentace.
 - Všechny práce provádět dle platných ČSN a technologických pravidel za dodržení bezpečnosti práce.
 - Pro všechny stavební, konstrukční a montážní prvky je nutné dodržovat technologické a montážní předpisy jednotlivých výrobců.

DEK
PROJEKT

PROJEKTOVÁ DOKUMENTACE OPRAVY PLOCHÉ STŘECHY
Bytový dům, Tyršova 320/10, 418 01 Bílina

projektant: DEKPROJEKT s. r. o.
Tiskařská 257/10
108 00 Praha 10 - Malešice

objednatel: Město Bílina
Břežánská 50/4
418 01 Bílina

stupeň dokumentace: Dokumentace pro provádění stavby

část dokumentace: D.1.1 Architektonicko - stavební řešení

obsah výkresu: Příčný řez A-A' - Navrhovaný stav

vypracoval: Tomáš Knotek, DiS.

zodpovědný projektant: Ing. David Tesař

paré:

kontroloval: Ing. Tomáš Puhl

číslo výkresu: D.1.1.b) 04

Pořadové číslo v deníku autorizované osoby: 738

formát: A3

datum: Březen - Duben 2025

měřítko: 1:100

č. zakázky: 2025-000814-KnT

Verze dokumentu: První vydání