



D.1.1.b) 05 DETAIL A – ATIKA

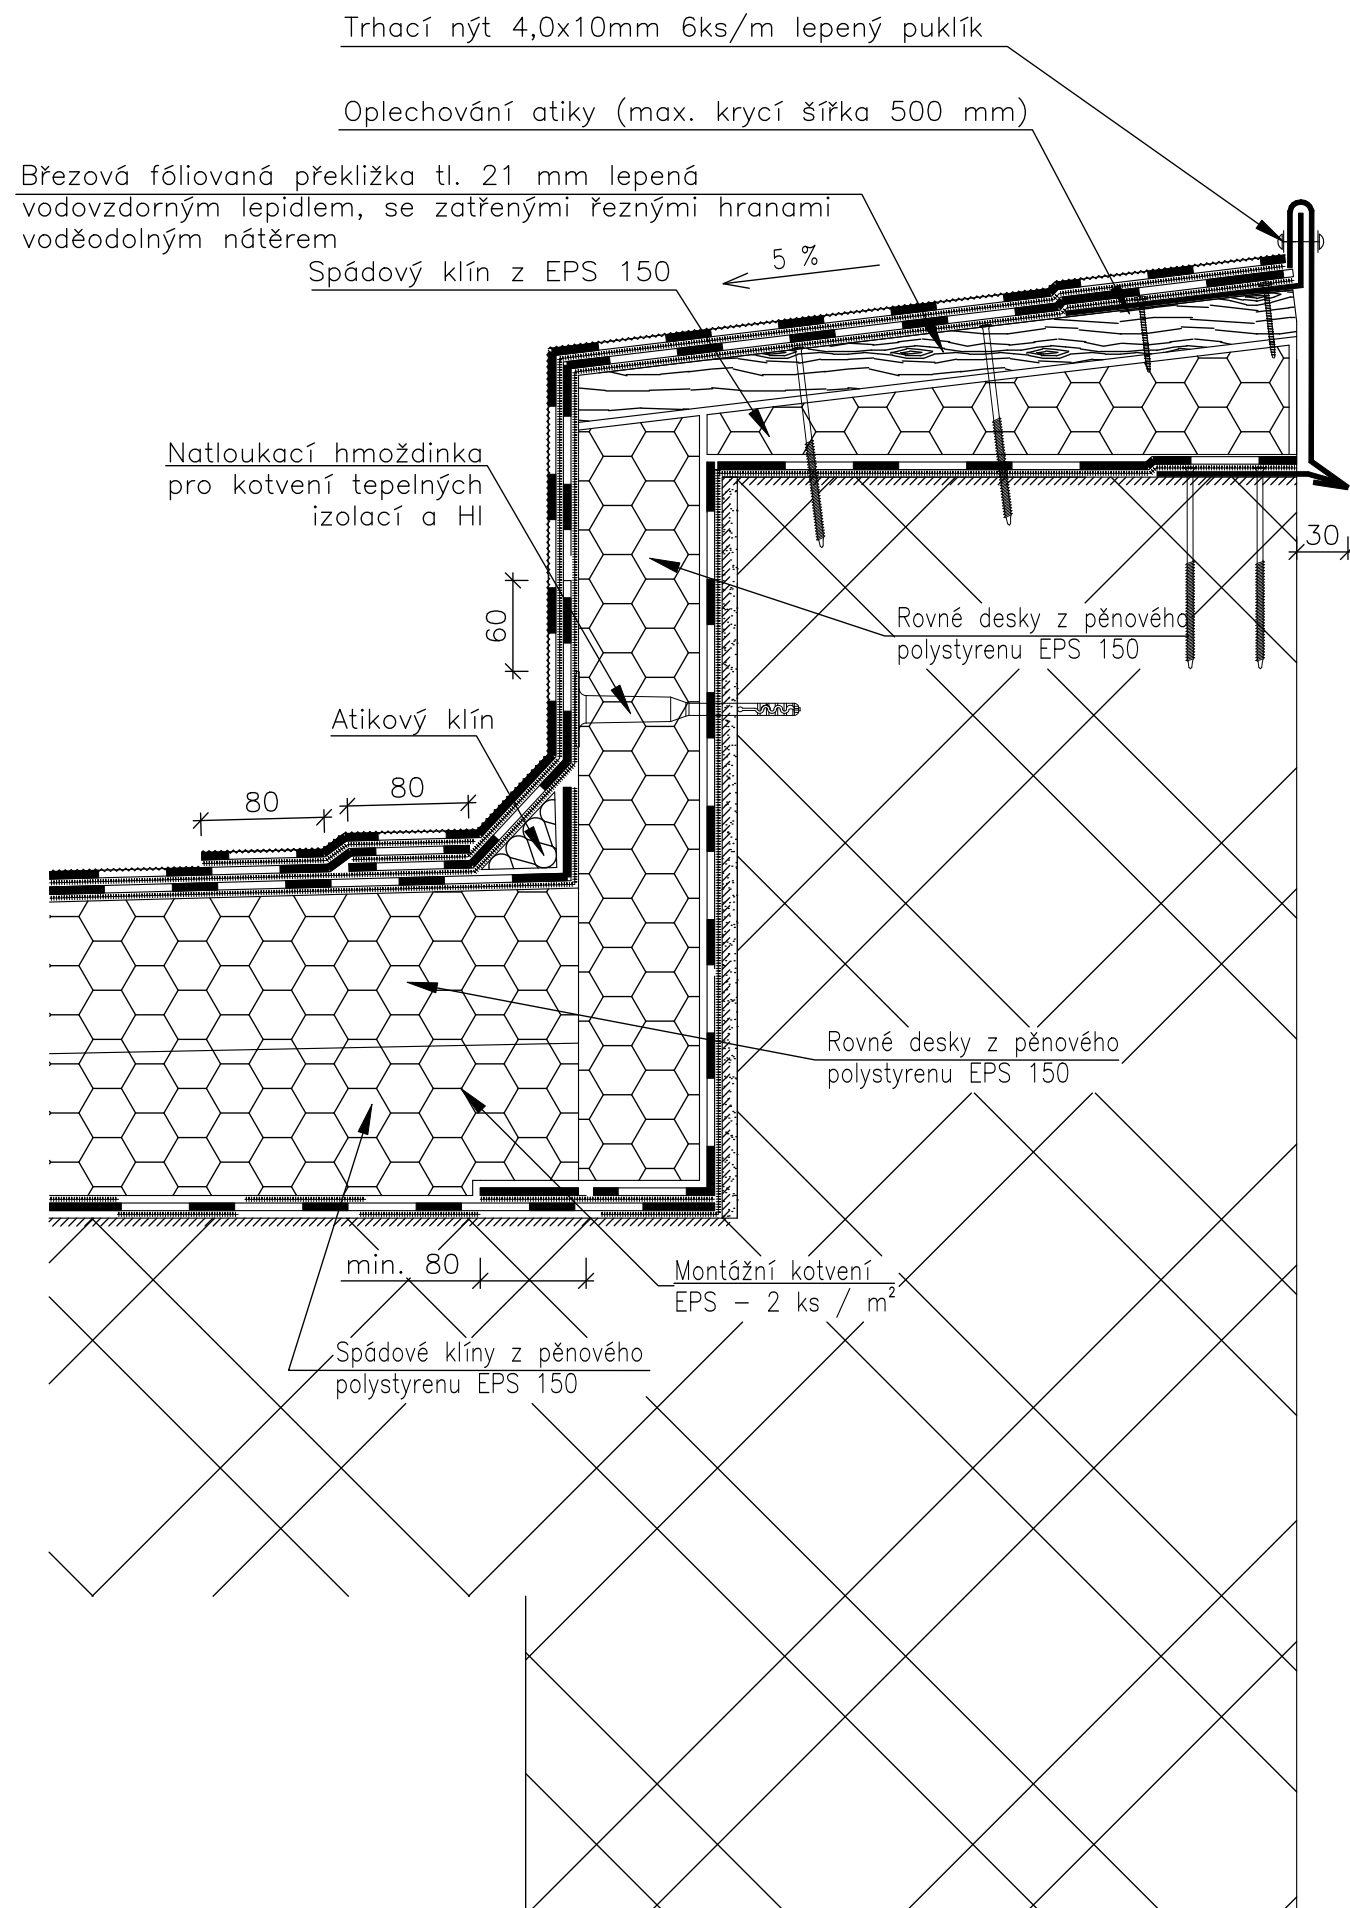

## Klempířské profily

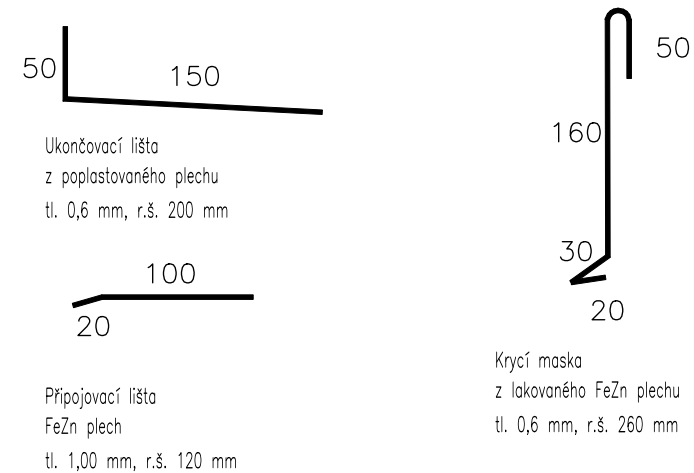

Poznámka:

- Zakreslení a rozměry stávajících konstrukcí vycházejí z dostupných starších výkresů poskytnutých objednatelem této projektové dokumentace, resp. z poznatků a zaměření z místního šetření provedeného projektantem této projektové dokumentace, resp. z výše uvedeného vycházejících předpokladů.
- Veškeré rozměry je nutno ověřit (zaměřit dle skutečného stavu) na stavbě.
- V případě, že po obnovení stávajících konstrukcí a jejich detailů bude zjištěn jiný, než předpokládaný stav, bude zde navržené řešení upraveno v odpovídajícím rozsahu.
- Výpis skladeb a další informace k navrženým stavebním opatřením viz "D.1.1. a) Technická zpráva", která je nedílnou součástí této projektové dokumentace.
- Všechny práce provádět dle platných ČSN a technologických pravidel za dodržení bezpečnosti práce.
- Pro všechny stavební, konstrukční a montážní prvky je nutné dodržovat technologické a montážní předpisy jednotlivých výrobců.

**DEK**  
**PROJEKT**

## PROJEKTOVÁ DOKUMENTACE OPRAVY PLOCHÉ STŘECHY

**Bytový dům, Tyršova 320/10, 418 01 Bílina**

**projektant:** DEKPROJEKT s. r. o.  
Tiskařská 257/10  
108 00 Praha 10 - Malešice

**objednatel:** Město Bílina  
Břežanská 50/4  
418 01 Bílina

**stupeň dokumentace:**

Dokumentace pro provádění stavby

**část dokumentace:**

### D.1.1 Architektonicko - stavební řešení

**obsah výkresu:**

Detail A - Atika

**vypracoval:**

Tomáš Knotek, DiS.

**zodpovědný projektant:**

Ing. David Tesař

**paré:**

**kontroloval:**

Ing. Tomáš Puhl

Pořadové číslo v deníku autorizované osoby: 738

**číslo výkresu:**

**D.1.1.b) 05**

**formát:** A3

**datum:** Březen - Duben 2025

**měřítko:** 1:5

**č. zakázky:** 2025-000814-KnT