


D.1.1.b) 13 DETAIL CH – PROSTUP

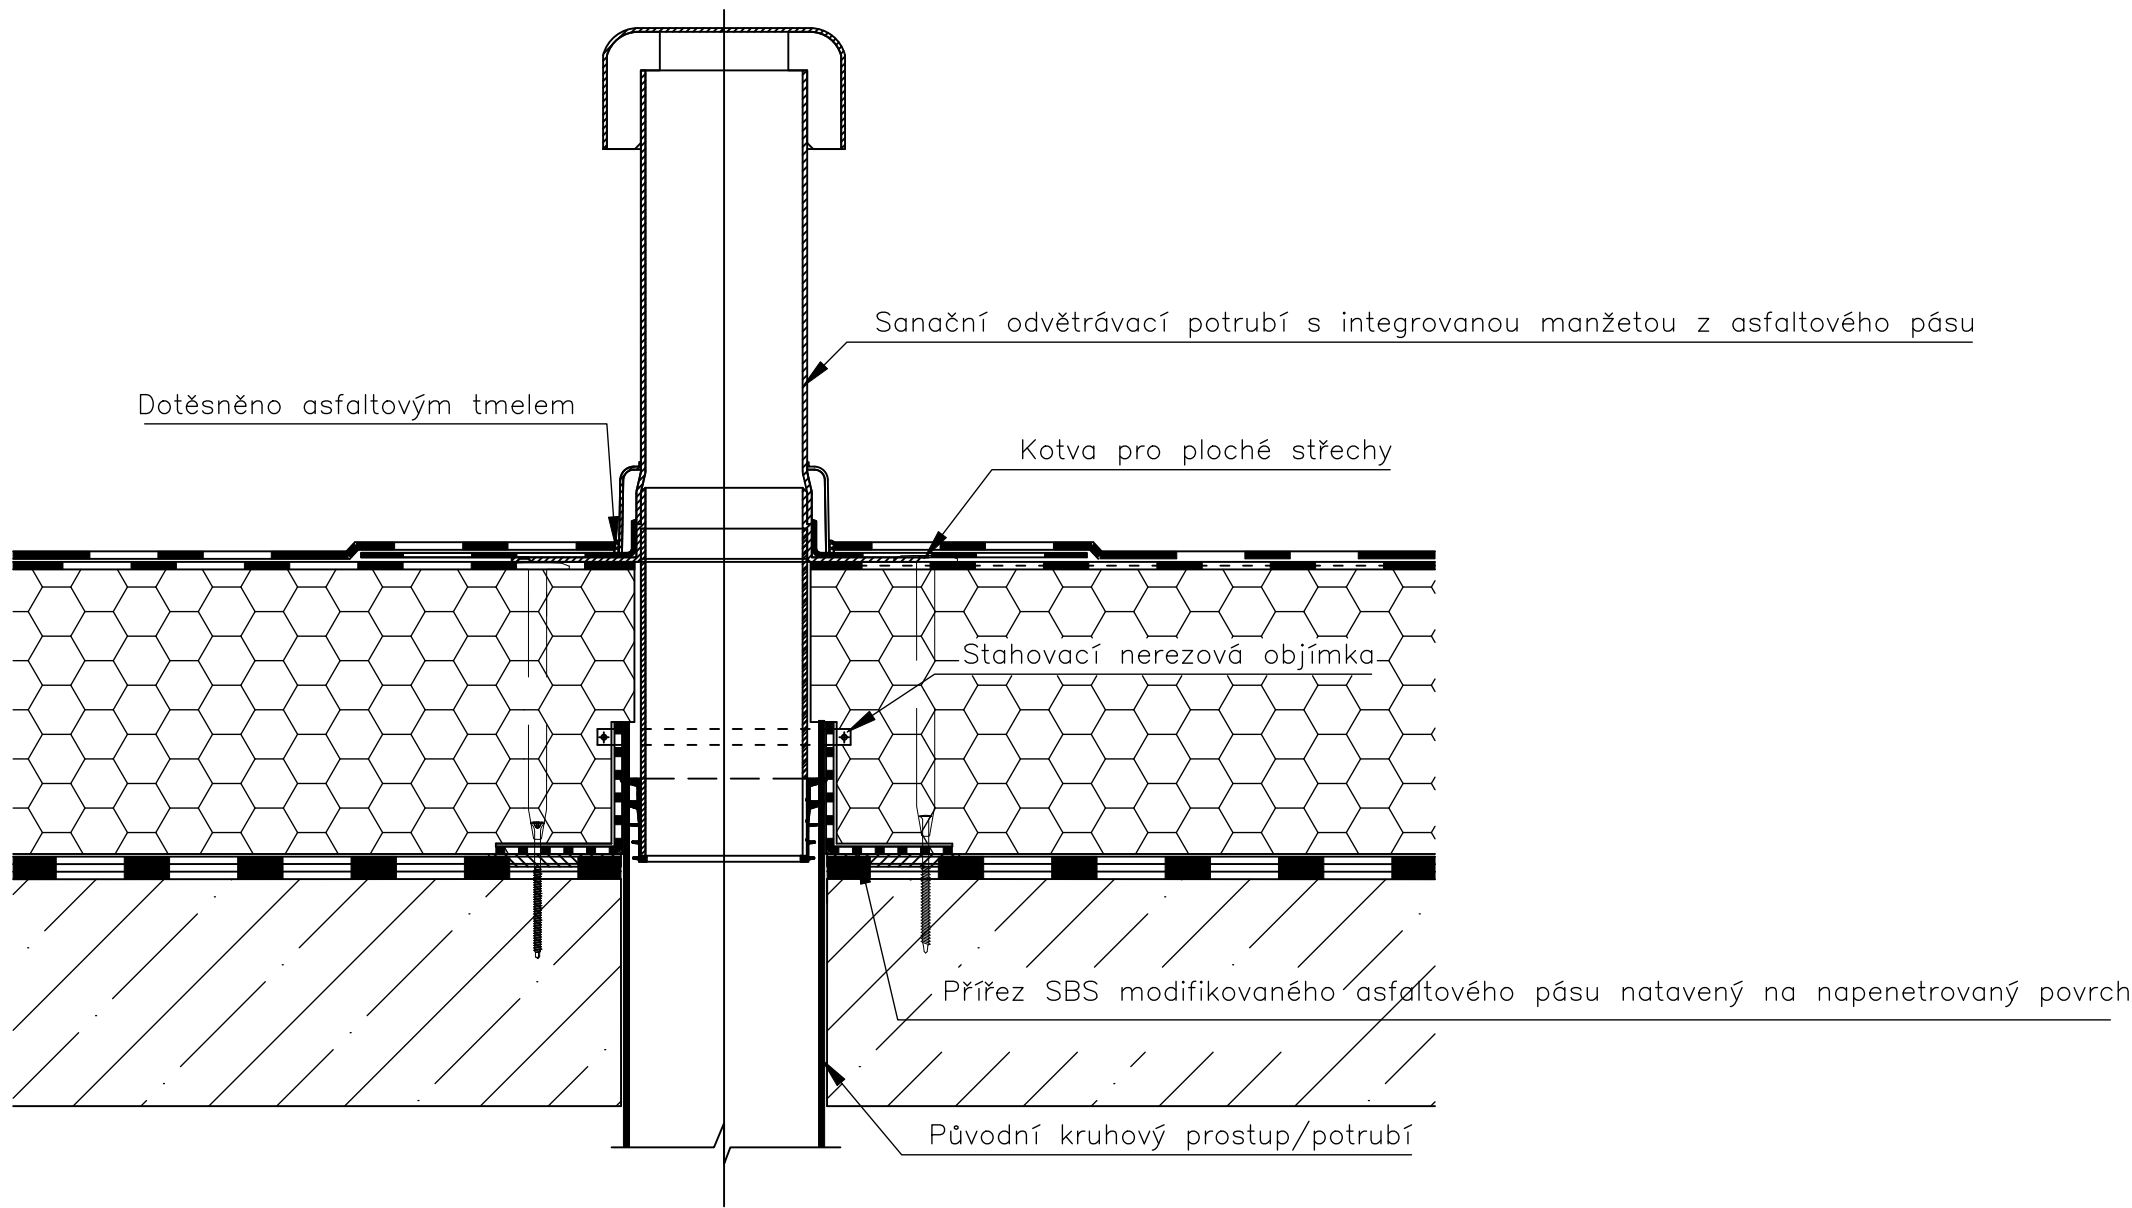

Poznámka:

- Zakreslení a rozměry stávajících konstrukcí vycházejí z dostupných starších výkresů poskytnutých objednatelem této projektové dokumentace, resp. z poznatků a zaměření z místního šetření provedeného projektantem této projektové dokumentace, resp. z výše uvedeného vycházejících předpokladů.
- Veškeré rozměry je nutno ověřit (zaměřit dle skutečného stavu) na stavbě.
- V případě, že po obnažení stávajících konstrukcí a jejich detailů bude zjištěn jiný, než předpokládaný stav, bude zde navržené řešení upraveno v odpovídajícím rozsahu.
- Výpis skladeb a další informace k navrženým stavebním opatřením viz "D.1.1. a) Technická zpráva", která je nedílnou součástí této projektové dokumentace.
- Všechny práce provádět dle platných ČSN a technologických pravidel za dodržení bezpečnosti práce.
- Pro všechny stavební, konstrukční a montážní prvky je nutné dodržovat technologické a montážní předpisy jednotlivých výrobců.

DEK
PROJEKT

PROJEKTOVÁ DOKUMENTACE OPRAVY PLOCHÉ STŘECHY
Bytový dům, Tyršova 320/10, 418 01 Bílina

projektant: DEKPROJEKT s. r. o.
Tiskařská 257/10
108 00 Praha 10 - Malešice

objednatel: Město Bílina
Břežanská 50/4
418 01 Bílina

stupeň dokumentace:

Dokumentace pro provádění stavby

část dokumentace:

D.1.1 Architektonicko - stavební řešení

obsah výkresu:

Detail CH - Prostup

vypracoval:

Tomáš Knotek, DiS.

zodpovědný projektant:

Ing. David Tesař

paré:

kontroloval:

Ing. Tomáš Puhl

Pořadové číslo v deníku autorizované osoby: 738

číslo výkresu:

D.1.1.b) 13

formát: A3

datum: Březen - Duben 2025

měřítko: 1:5

č. zakázky: 2025-000814-KnT

Verze dokumentu: První vydání