SITUACE DOPRAVA, STAVEBNÍ
ÚPRAVA PARKOVIŠTĚ ČAPKOVA, 1:300

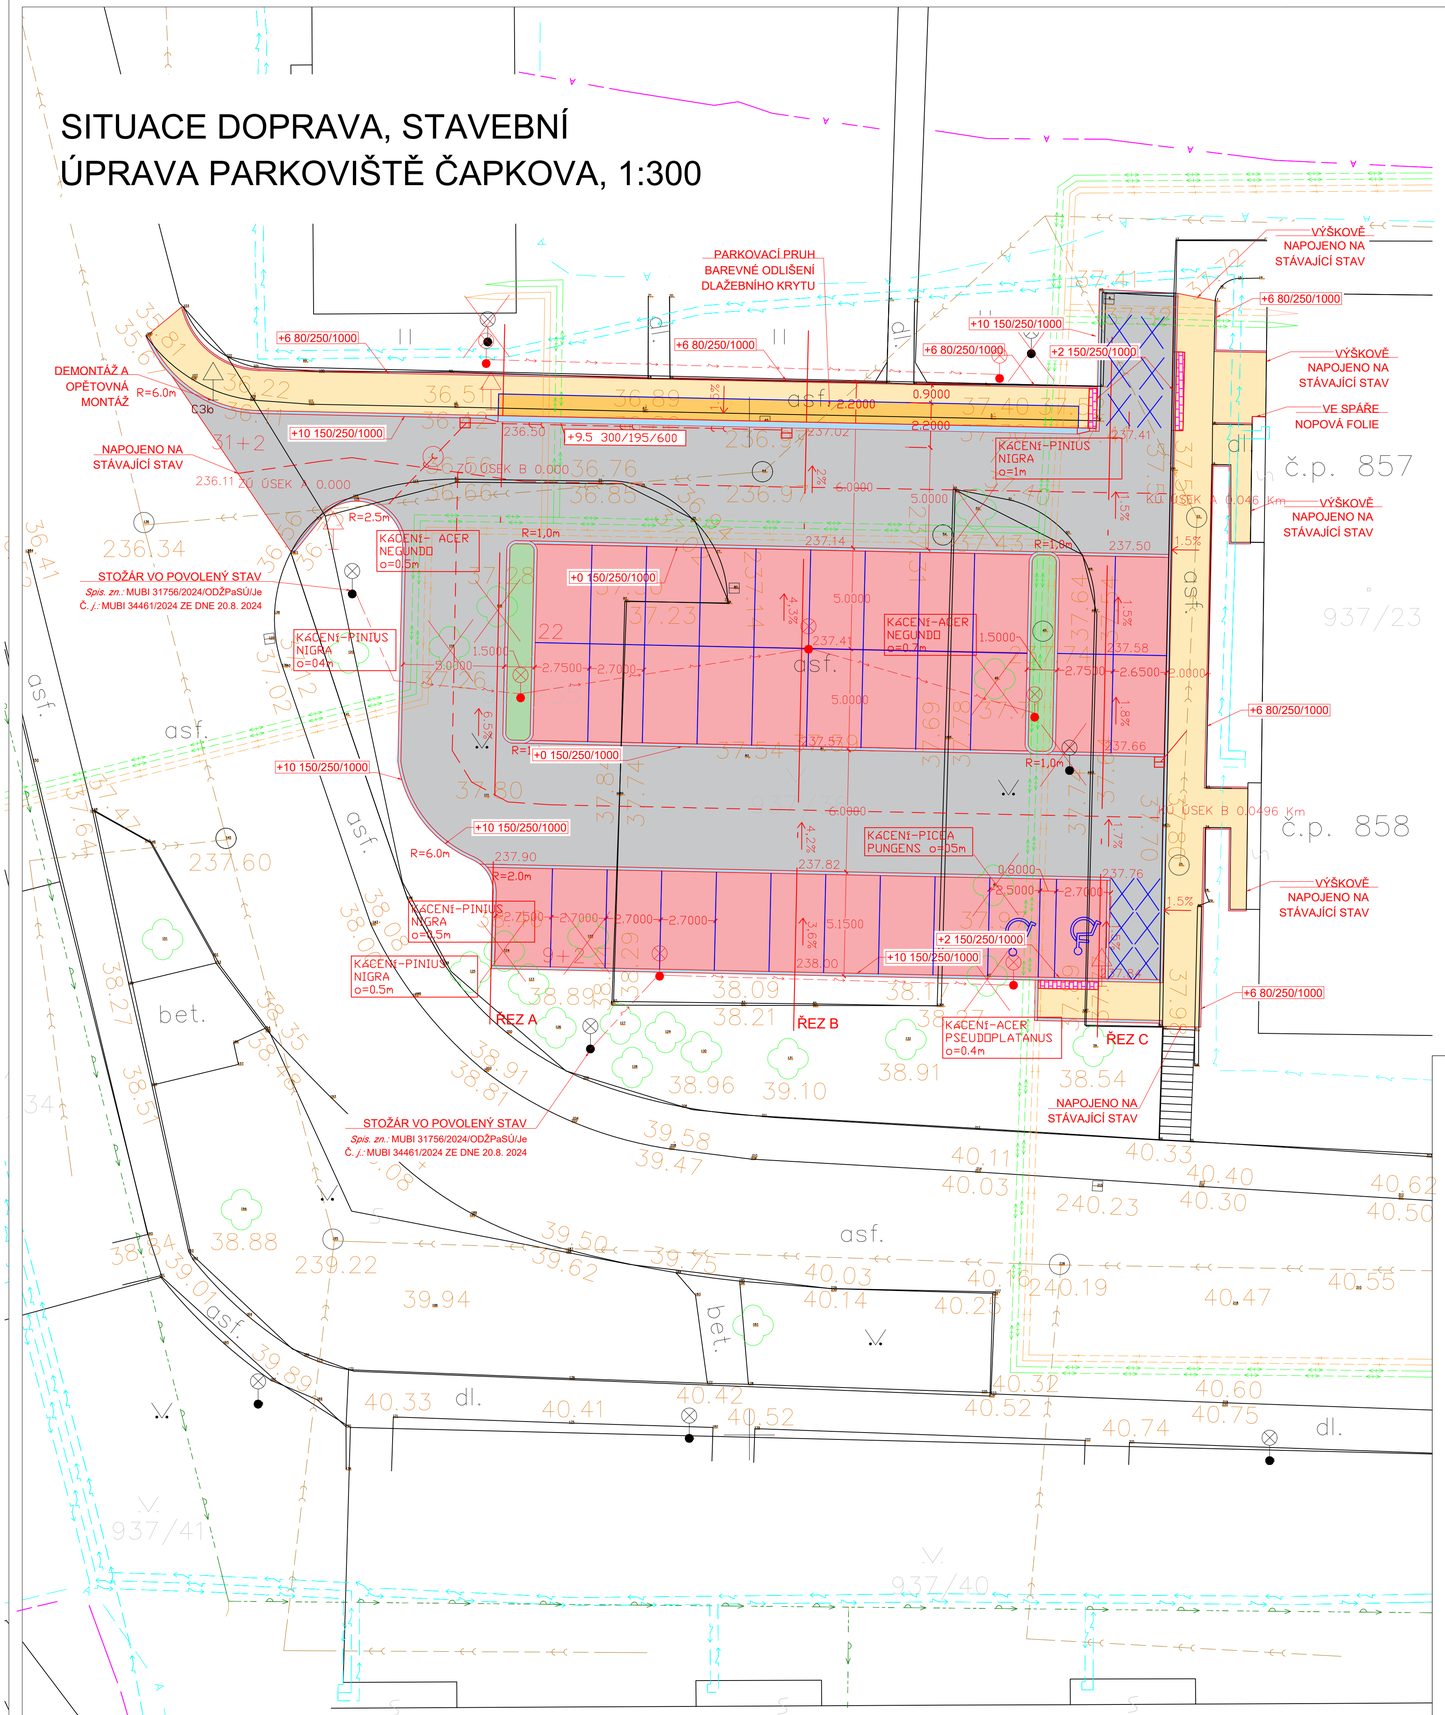

LEGENDA VÝPLNÍ

- STÁVAJÍCÍ STAV- ZAMĚŘENÍ
- KATASTRÁLNÍ MAPA
- NAVRŽENÝ STAV
- BOURANÉ KONSTRUKCE
- NOVÁ ZPEVNĚNÁ PLOCHA - ŽIVIČNÝ POVRCH
- RELIEFNÍ DLAŽBA
- VYSYPÁNO KAČÍRKEM
- CHODNÍK, ZÁMKOVÁ DLAŽBA
- STÁNÍ, VSAKOVACÍ DLAŽBA

LEGENDA ZNAČENÍ

- DPRAVNÍ ZNAČKA STÁVAJÍCÍ
- STÁVAJÍCÍ STOŽÁR VO
- ŠACHTA STÁVAJÍCÍ
- VPUSŤ STÁVAJÍCÍ
- STROM STÁVAJÍCÍ
- DOPRAVNÍ ZNAČKA STÁVAJÍCÍ
- NOVÝ STOŽÁR VO
- VPUSŤ NOVÁ

LEGENDA STÁVAJÍCÍCH INŽENÝRSKÝCH SÍTÍ

- KOMUNIKAČNÍ VEDENÍ T-MOBILE PODZEMNÍ
- KANALIZACE JEDNOTNÁ, Severočeské vodovody a kanalizace, a.s.
- VEDENÍ VODY, Severočeské vodovody a kanalizace, a.s.
- PODZEMNÍ VEDENÍ TEPLOVODU, ČEZ TEPLÁRENSKÁ
- PODZEMNÍ ROZVOD TUV ČEZ TEPLÁRENSKÁ
- SOUBĚH PODZEMNÍHO VEDENÍ VN DO 35 kV, ČEZ a.s.
- PODZEMNÍHO TRASA NN, ČEZ a.s.
- PODZEMNÍ VEDENÍ VEŘEJNÉHO OSVĚTLENÍ
- OPTICKÉ VEDENÍ, CETIN a.s.
- KOMUNIKAČNÍ VEDENÍ VODAFON PODZEMNÍ, VODAFON a.s.

LEGENDA NOVÝCH INŽENÝRSKÝCH SÍTÍ

- PODZEMNÍ VEDENÍ OSVĚTLENÍ, KABELY CYKY 5x16
- PODZEMNÍ VEDENÍ KANALIZACE DEŠŤOVÁ PVC DN 150

STAVEBNÍ ÚPRAVA PARKOVIŠTĚ ULICE ČAPKOVA, BÍLINA

Autorizováno	Investor: MĚSTO BÍLINA, BŘEŽANSKÁ 50/4, 41801 BÍLINA	Číslo paré
	Objednatel: MĚSTO BÍLINA, BŘEŽANSKÁ 50/4, 41801 BÍLINA	
	Identifikace stavby: DOPRAVNÍ STAVBY	

PROJEKTANT

BAU projekt, spol. s r.o.
Hojanovice 47
Humpolec 396 01

Autorizace	Bc. Jan Hyliš
Hlavní inženýr projektu	Bc. Jan Hyliš
Vypracoval	Ing. Alena Hylišová

Autorizováno

IDENTIFIKACE PROJEKTU

Stupeň dokumentace	Profesní část	Datum expedice	Datum vypracování	Měřítko
DPS	C.1. KOMUNIKACE	02/2025	02/2025	1:300

Číslo zakázky		Číslo výkresu
243/123	SITUACE DOPRAVA	D.01

Ing. Petr Hošek
POLICIE ČESKÉ REPUBLIKY
Důvod podepsání: Za správnost vyhotovení
Čas podepsání: 02.04.2025 14:38:13