


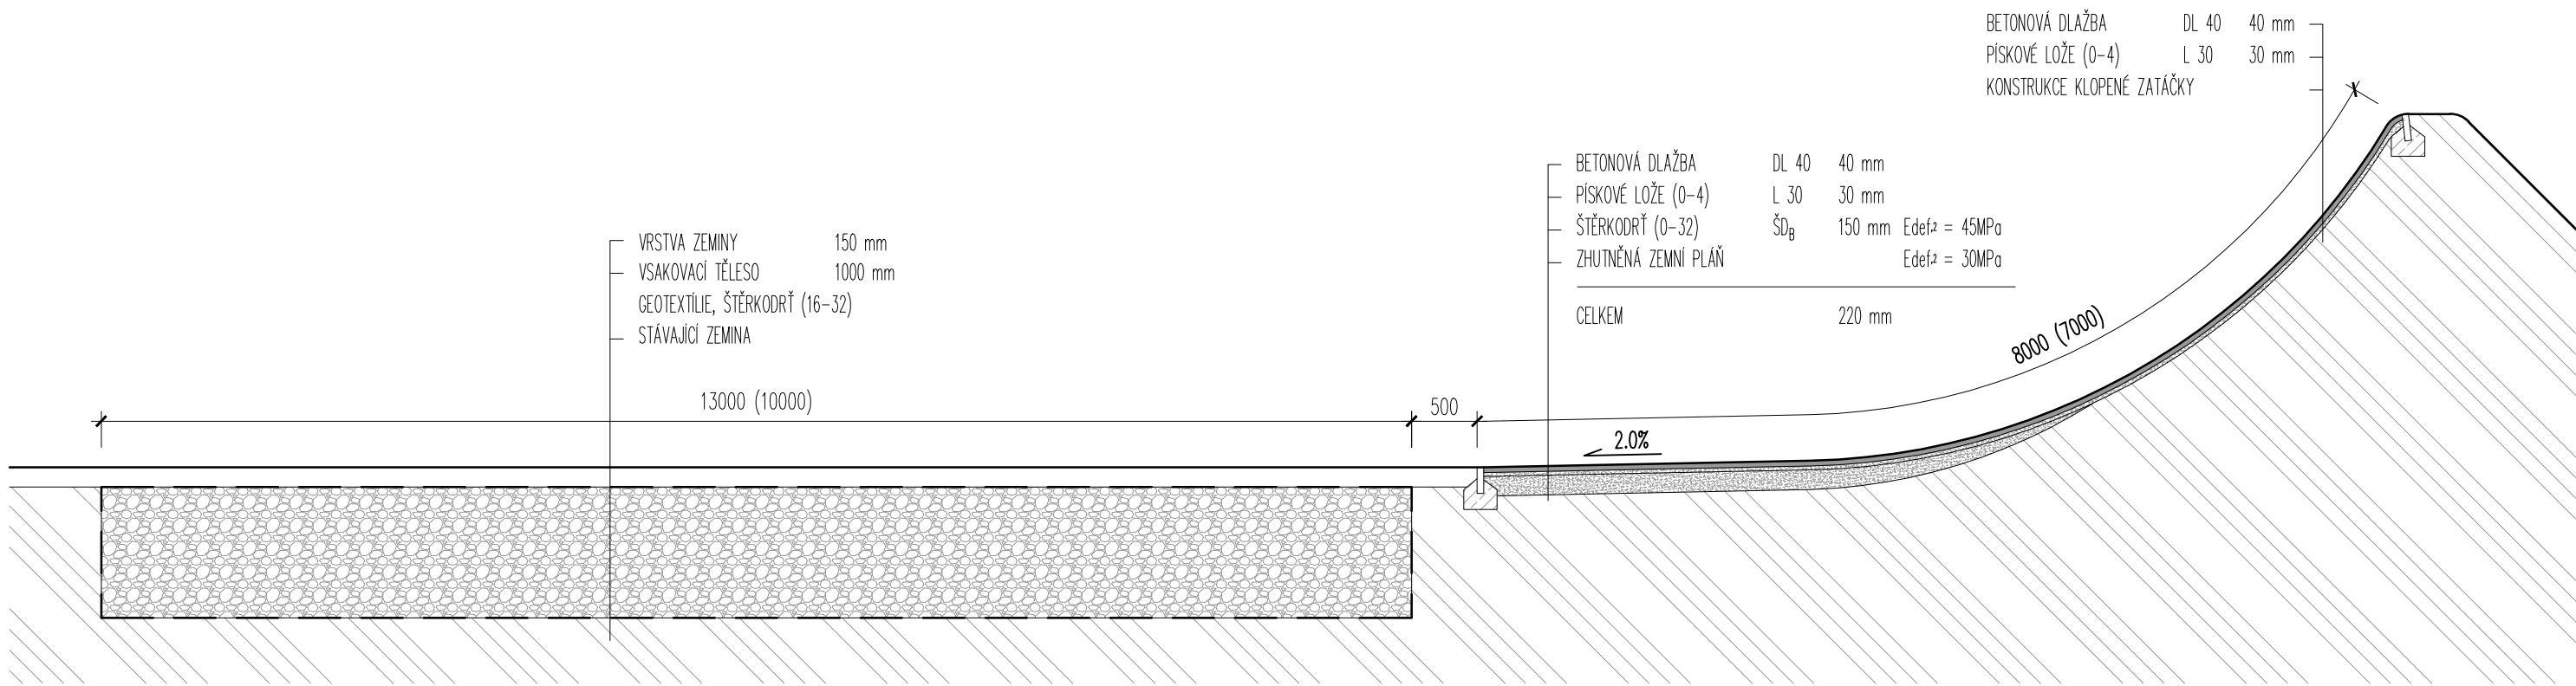

VYPRACOVAL JAN VITNER		KONTROLOVAL ----		ZODP.PROJEKTANT ----			
INVESTOR ----				Č.ZAKÁZKY 0902024			
AKCE ZPEVNĚNÍ ZATÁČEK BMX DRÁHY P.Č. 1683/94, K.Ú. BÍLINA				STUPEŇ ----		PARÉ	
				DATUM 01 / 2025			
				MĚŘÍTKO 1:50			
				FORMÁT A3 / 2 x A4			
ČÁST ----							
OBSAH VZOROVÝ ŘEZ						Č. VÝKRESU 3	
DOKUMENTACI LZE UŽÍVAT POUZE VE SMYSLU PŘÍSLUŠNÉ SMLOUVY O DÍLO. KOPÍROVÁNÍ A ROZŠÍŘOVÁNÍ POUZE PO PŘEDCHOZÍM SOUHLASU ZPRACOVATELE							