SO03 - OBJEKT I

PŮDORYS KROVU

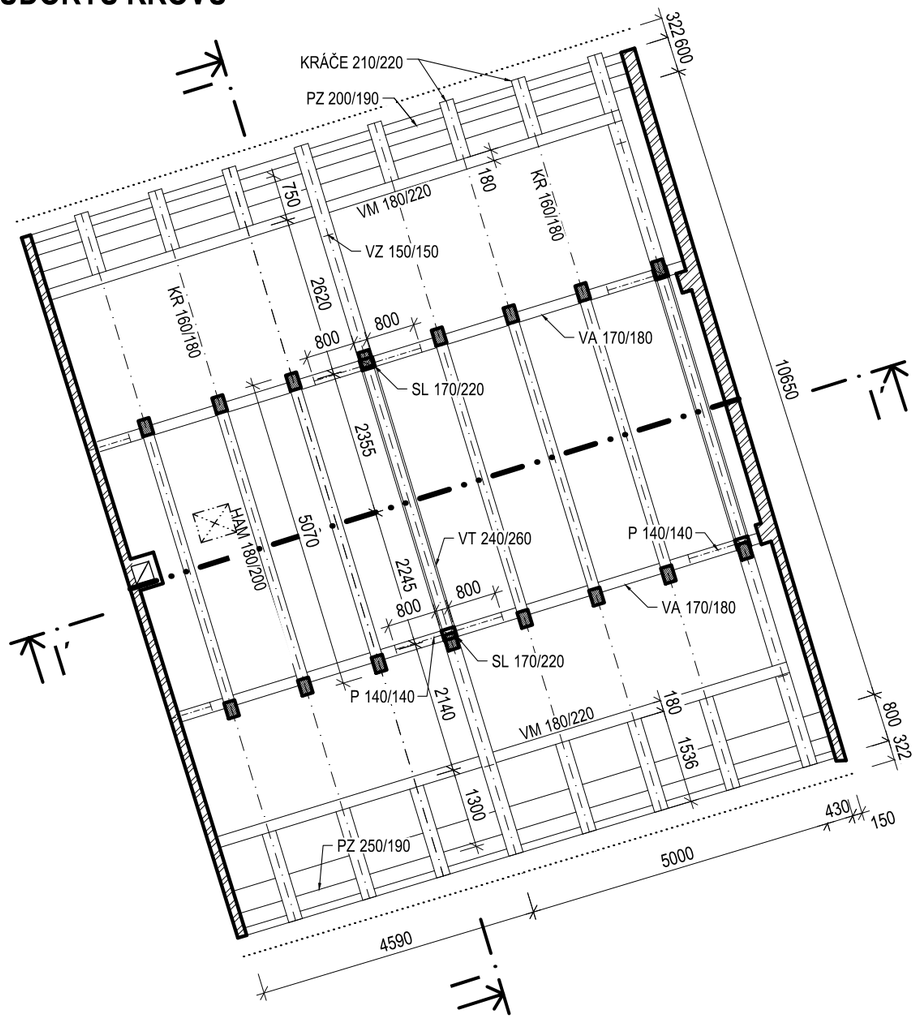

ŘEZ I-I

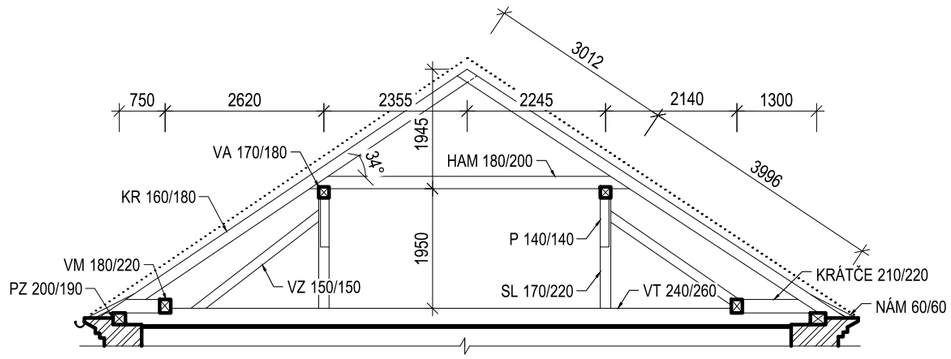

LEGENDA PRVKŮ KROVU

HAM	Hambalek
KR	Krokev
KRT	Krátče
NÁM	Námětek
P	Pásek
PZ	Pozednice
SL	Sloupek
VA	Vaznice
VM	Výměna
VT	Vazný trám
VZ	Vzpěra

Pozn. Přítomnost námětků nutno prověřit při demontáži stávající střešní krytiny.

ŘEZ I´-I´

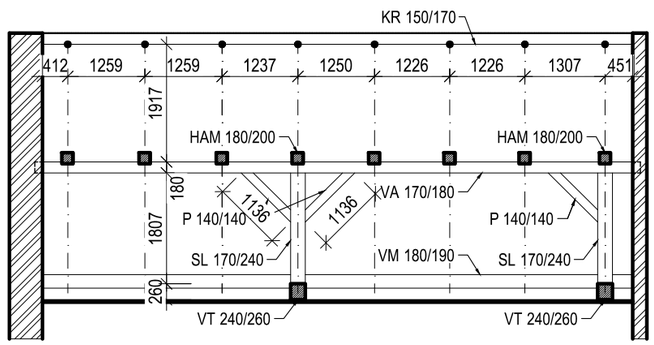

ORIENTAČNÍ SCHÉMA AREÁLU

Členění na objekty

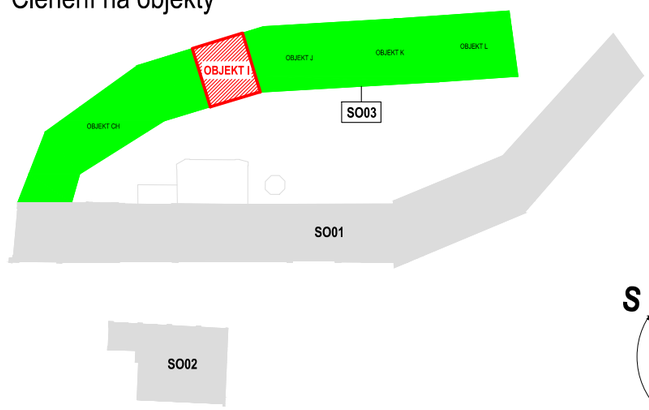

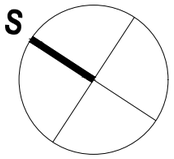

NÁZEV AKCE

PD na obnovu střech objektů bývalého areálu pivovaru čp. 1, čp. 2, čp. 228 v Bílině - II.

LOKALITA

Bílina
p.č.: 782, 784/1, 785; k.ú.: 604208 Bílina

INVESTOR

Město Bílina, Březánská 50/4, 418 01 Bílina, IČO: 00266230

STUPEŇ DOKUMENTACE

Dokumentace pro provádění stavby

ČÁST DOKUMENTACE

D.1.1 Architektonicko-stavební řešení

ČÍSLO VÝKRESU

D.1.1.b.1
09

NÁZEV VÝKRESU

SO03 - OBJEKT I
STÁVAJÍCÍ STAV - KROV
PŮDORYS KROVU, ŘEZY KROVU

GENERÁLNÍ PROJEKTANT

FAPAL s.r.o.
Stará Mostecká 250/2, 412 01 Litoměřice
IČ: 06083927

FAPAL Projekční a statická kancelář

HIP

Ing. Pavel Veverka

PROJEKTANT ČÁSTI

FAPAL s.r.o.
Stará Mostecká 250/2
412 01 Litoměřice
IČ: 06083927

ZODPOVĚDNÝ PROJEKTANT

Ing. arch. Ivana Slavková (ČKA 3028)

VYPRACOVAL

Ing. Nikola Markvartová

ČÍSLO ZAKÁZKY

002_2024

DATUM

11/2024

PARÉ

MĚŘÍTKO

1:100