


ŘEZA

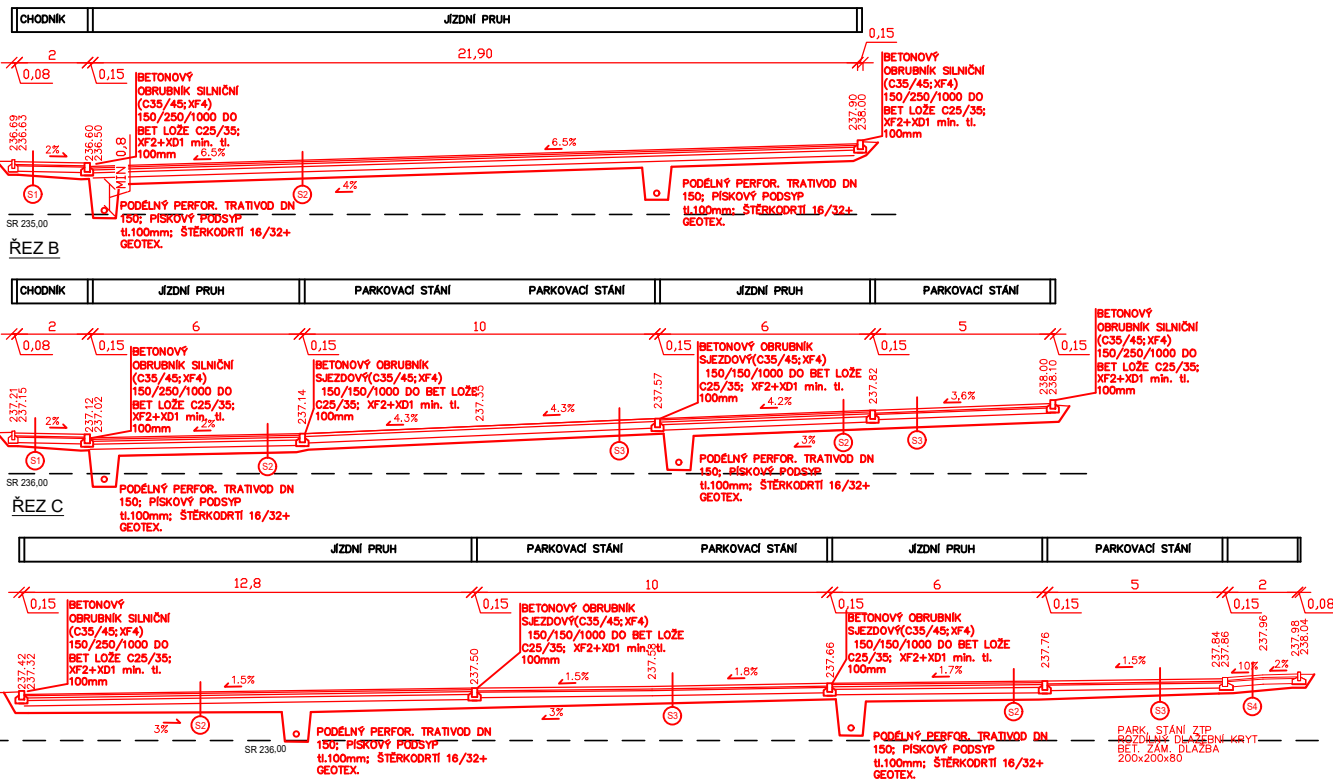

LEGENDA

STÁVAJÍCÍ STAV

NAVRŽENÝ STAV

VÝPIS SKLADEB

S1 CHODNÍK ZÁMKOVÁ DLAŽBA A PODKLAD DLE TP 170 02/2024 D2-D-1-O-PIII
 DLAŽBA ZÁMKOVÁ DL 80 80 mm ČSN 73 6131
 LOŽNÍ VRSTVA L 4/8mm 40 mm ČSN 73 6124
 Šd_a 150 mm ČSN 73 6126
 CELKEM ZHUTNĚNÁ PLÁN min. Eef₂=30MPa

S2 DLE TP 170 02/2024 D1-A-3-IV-PIII
 ASFALTOVÝ BETON PRO OBRUSNÉ VRSTVY ACO 11 40mm ČSN EN 13108-1
 SPOJOVACÍ POSTŘÍK 0,25kg/m2 ČSN 73 6129
 ASFALTOVÝ BETON ACL16+ 60mm ČSN EN 13108-1
 ACP 16+ 80 mm ČSN EN 13108-1
 INFILTRAČNÍ POSTŘÍK 0,40kg/m2 ČSN 73 6129
 Šd_a 150 mm ČSN 73 6126-1
 Šd_b 200mm ČSN EN 73 6126-1
 CELKEM ZHUTNĚNÁ PLÁN Eef₂=45 MPa

S3 STÁNÍ DLAŽBA A PODKLAD DLE TP 170 02/2024 D2-D-1-V
 DLAŽBA ZÁMKOVÁ DL 80 80 mm ČSN 73 6131
 LOŽNÍ VRSTVA L 4/8mm 40 mm ČSN 73 6124
 Šd_a 150 mm ČSN 73 6126
 Šd_b 150 mm ČSN 73 6126
 CELKEM ZHUTNĚNÁ PLÁN min. Eef₂=30MPa

S4 CHODNÍK RELIEFNÍ ZÁMKOVÁ DLAŽBA A PODKLAD DLE TP 170 02/2024 D2-D-1-O-PIII
 DLAŽBA RELIEFNÍ DL 80 80mm ČSN 73 6131
 LOŽNÍ VRSTVA L 4/8mm 40mm ČSN 73 6124
 Šd_a 150mm ČSN 73 6126
 CELKEM ZHUTNĚNÁ PLÁN min. Eef₂=30MPa

PARKOVIŠTĚ ULICE ČAPKOVA, BÍLINA

Investor MĚSTO BÍLINA, BŘEZÁNSKÁ 50/4, 41801 BÍLINA Číslo paré
 Objednatel MĚSTO BÍLINA, BŘEZÁNSKÁ 50/4, 41801 BÍLINA
 Identifikace stavby DOPRAVNÍ STAVBY



PROJEKTANT

Autorizace Bc. Jan Hylš Autorizováno
 Hlavní inženýr projektu Bc. Jan Hylš
 Vypracoval Ing. Alena Hylšová

IDENTIFIKACE PROJEKTU

Stupeň dokumentace DPS+DSP Profesionální činnost Datum expedice 2/2025 Datum vypracování 2/2025 Měřítko 1:100
 Číslo zakázky 248/125 CHARAKTERISTICKÉ ŘEZY Číslo výkresu D.02

ŘEZA

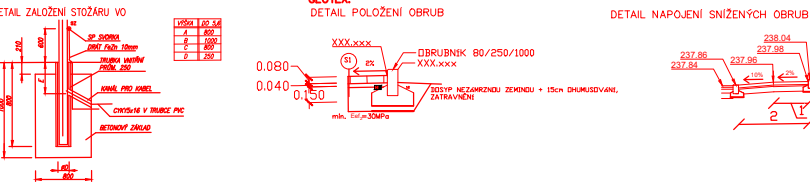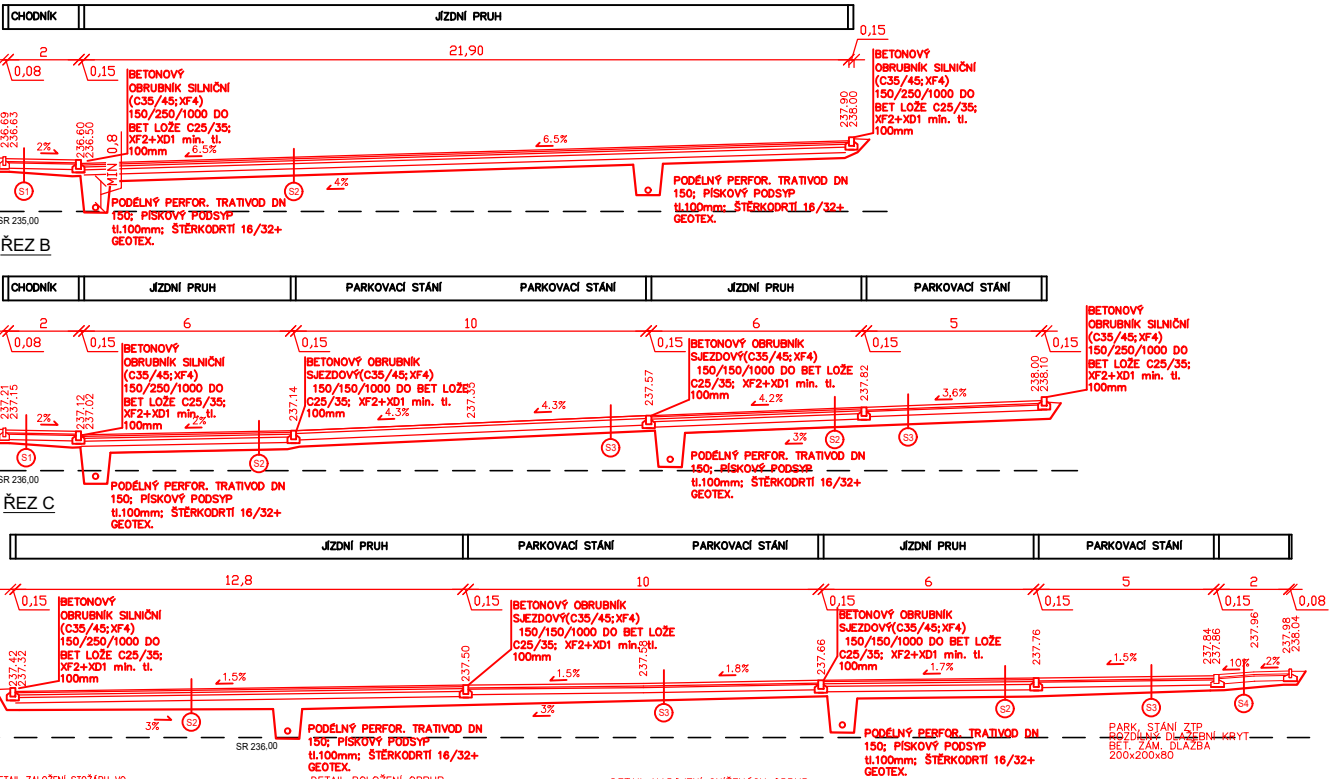

LEGENDA

STÁVAJÍCÍ STAV

NAVRŽENÝ STAV

VÝPIS SKLADEB

S1 CHODNÍK ZÁMKOVÁ DLAŽBA A PODKLAD DLE TP 170 02/2024 D2-D-1-O-PIII
 DLAŽBA ZÁMKOVÁ DL 80 80 mm ČSN 73 6131
 LOŽNÍ VRSTVA L 4/8mm 40 mm ČSN 73 6124
 Šd_a 150 mm ČSN 73 6126
 CELKEM ZHUTNĚNÁ PLÁN min. Eef₂=30MPa

S2 DLE TP 170 02/2024 D1-A-3-IV-PIII
 ASFALTOVÝ BETON PRO OBRUSNÉ VRSTVY ACO 11 40mm ČSN EN 13108-1
 SPOJOVACÍ POSTŘÍK 0,25kg/m2 ČSN 73 6129
 ASFALTOVÝ BETON ACL16+ 60mm ČSN EN 13108-1
 ACP 16+ 80 mm ČSN EN 13108-1
 INFILTRAČNÍ POSTŘÍK 0,40kg/m2 ČSN 73 6129
 Šd_a 150 mm ČSN 73 6126-1
 Šd_b 200mm ČSN EN 73 6126-1
 CELKEM ZHUTNĚNÁ PLÁN Eef₂=45 MPa

S3 STÁNÍ DLAŽBA A PODKLAD DLE TP 170 02/2024 D2-D-1-V
 DLAŽBA ZÁMKOVÁ DL 80 80 mm ČSN 73 6131
 LOŽNÍ VRSTVA L 4/8mm 40 mm ČSN 73 6124
 Šd_a 150 mm ČSN 73 6126
 Šd_b 150 mm ČSN 73 6126
 CELKEM ZHUTNĚNÁ PLÁN min. Eef₂=30MPa

S4 CHODNÍK RELIEFNÍ ZÁMKOVÁ DLAŽBA A PODKLAD DLE TP 170 02/2024 D2-D-1-O-PIII
 DLAŽBA RELIEFNÍ DL 80 80mm ČSN 73 6131
 LOŽNÍ VRSTVA L 4/8mm 40mm ČSN 73 6124
 Šd_a 150mm ČSN 73 6126
 CELKEM ZHUTNĚNÁ PLÁN min. Eef₂=30MPa

PARKOVIŠTĚ ULICE ČAPKOVA, BÍLINA

Investor MĚSTO BÍLINA, BŘEZÁNSKÁ 50/4, 41801 BÍLINA Číslo paré
 Objednatel MĚSTO BÍLINA, BŘEZÁNSKÁ 50/4, 41801 BÍLINA
 Identifikace stavby DOPRAVNÍ STAVBY

PROJEKTANT

Autorizace Bc. Jan Hylš Autorizováno
 Hlavní inženýr projektu Bc. Jan Hylš
 Vypracoval Ing. Alena Hylšová

IDENTIFIKACE PROJEKTU

Stupeň dokumentace DPS+DSP Profesionální činnost Datum expedice 2/2025 Datum vypracování 2/2025 Měřítko 1:100
 Číslo zakázky 248/125 VZOROVÉ ŘEZY Číslo výkresu D.05