


Vzorový řez chodníku:

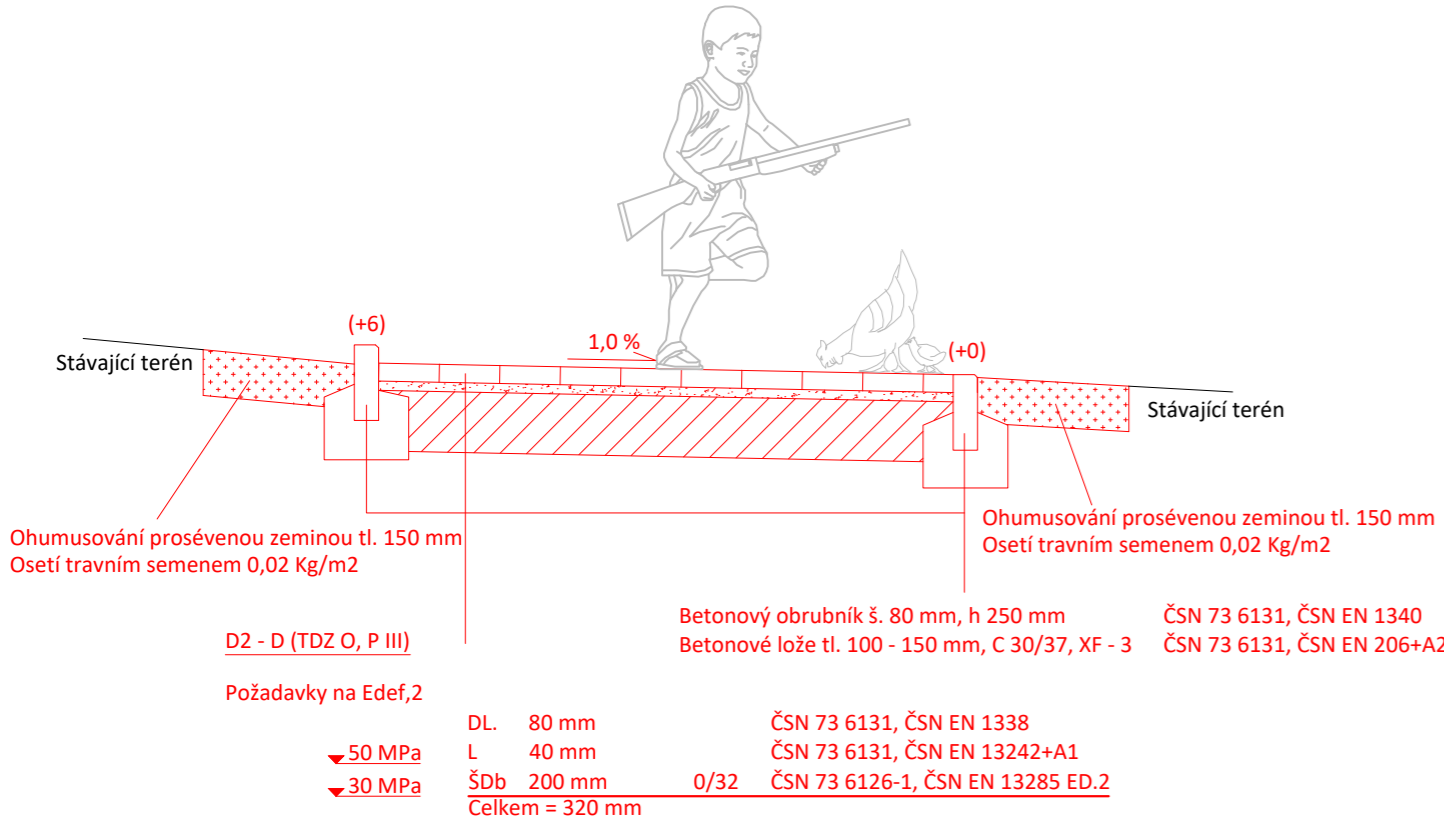


Použité materiály a kladecí plány:



Dlažba 10 x 20 cm, tl. 80 mm  
- barva přírodní, červená



Dlažba 20 x 20 cm, tl. 80 mm  
- barva přírodní  
- rovné hrany

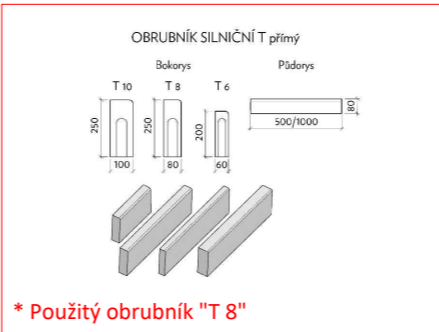

Hmatné prvky  
- dlažba 10 x 20 cm, tl. 80 mm  
- barva červená




\* Použitý obrubník h = 250mm




Snížený obrubník 150 x 150 mm

Kladecí plán pro chodník šíře 2,0 m z betonové dlažby 100 x 200 mm

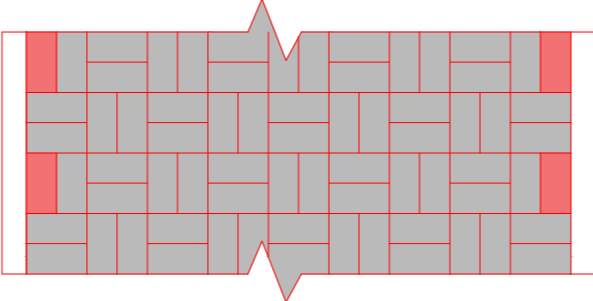

4 červené kostky na 0,8 m délky běžného metru chodníku

Kladecí plán pro hmatné prvky:

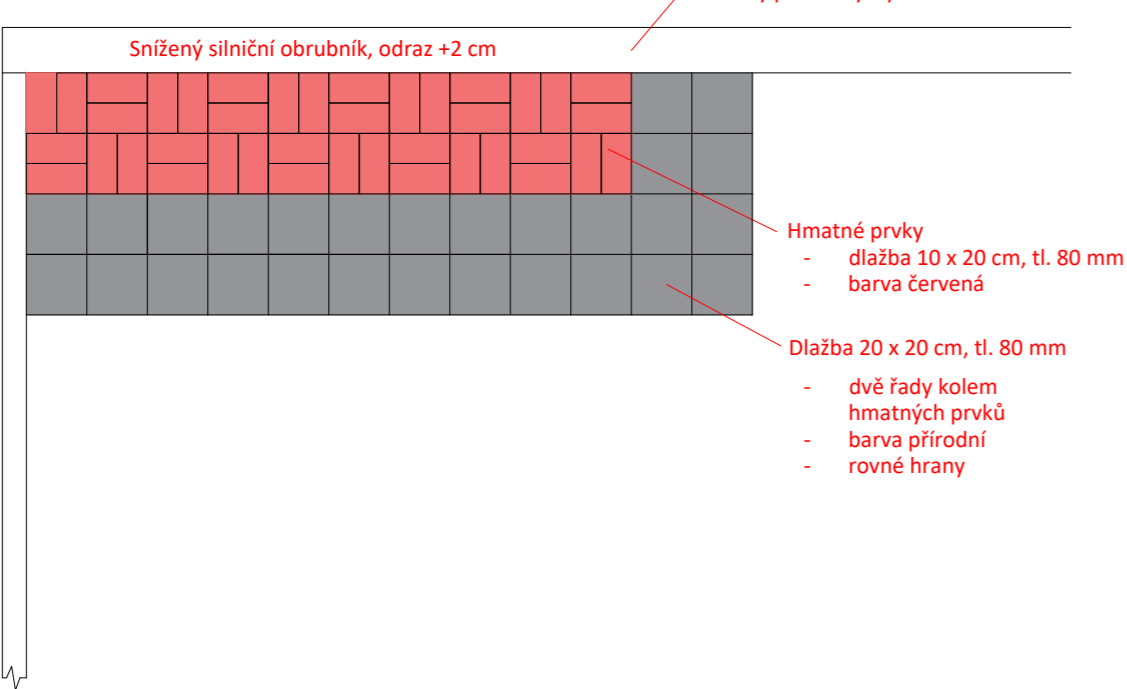

Chodníkový obrubník, výška odrazu +6 cm

# DPS SO 101

Souřadný systém S-JTSK; výškový systém Bpv

Přehled revizí přílohy					
Revize	Datum	Vyprac.	Popis obsahu	Kontr.	Schv.
Objednatel			Razítko	Datum	
			Město Bílina Břežanská 50/4 41831, Bílina Česká republika www.bilina.cz		
			Převzal	Podpis	
Projektant					
		Pavepro s.r.o V lukách 2887/18 193 00 Praha 9 Česká republika T +420 720 242 872 T +420 702 118 244 W www.pavepro.cz			
Kraj: Ústecký Obec: Bílina Katastrální území: Bílina					
Akce					
Oprava chodníku v ulici Švabinského - A. Sovy, Bílina					
Vypracoval	Ing. Stanislav Říha		Kontrola	Ing. Jan Sedláček	
Část dokumentace SO 101 - chodníky					
Zpracovatel části					
Vzorové řezy					
Stupeň dok.	Číslo zakázky		Číslo části	Měřítko	Č. kopie
DPS	23PP1050-61		4	1:25	