


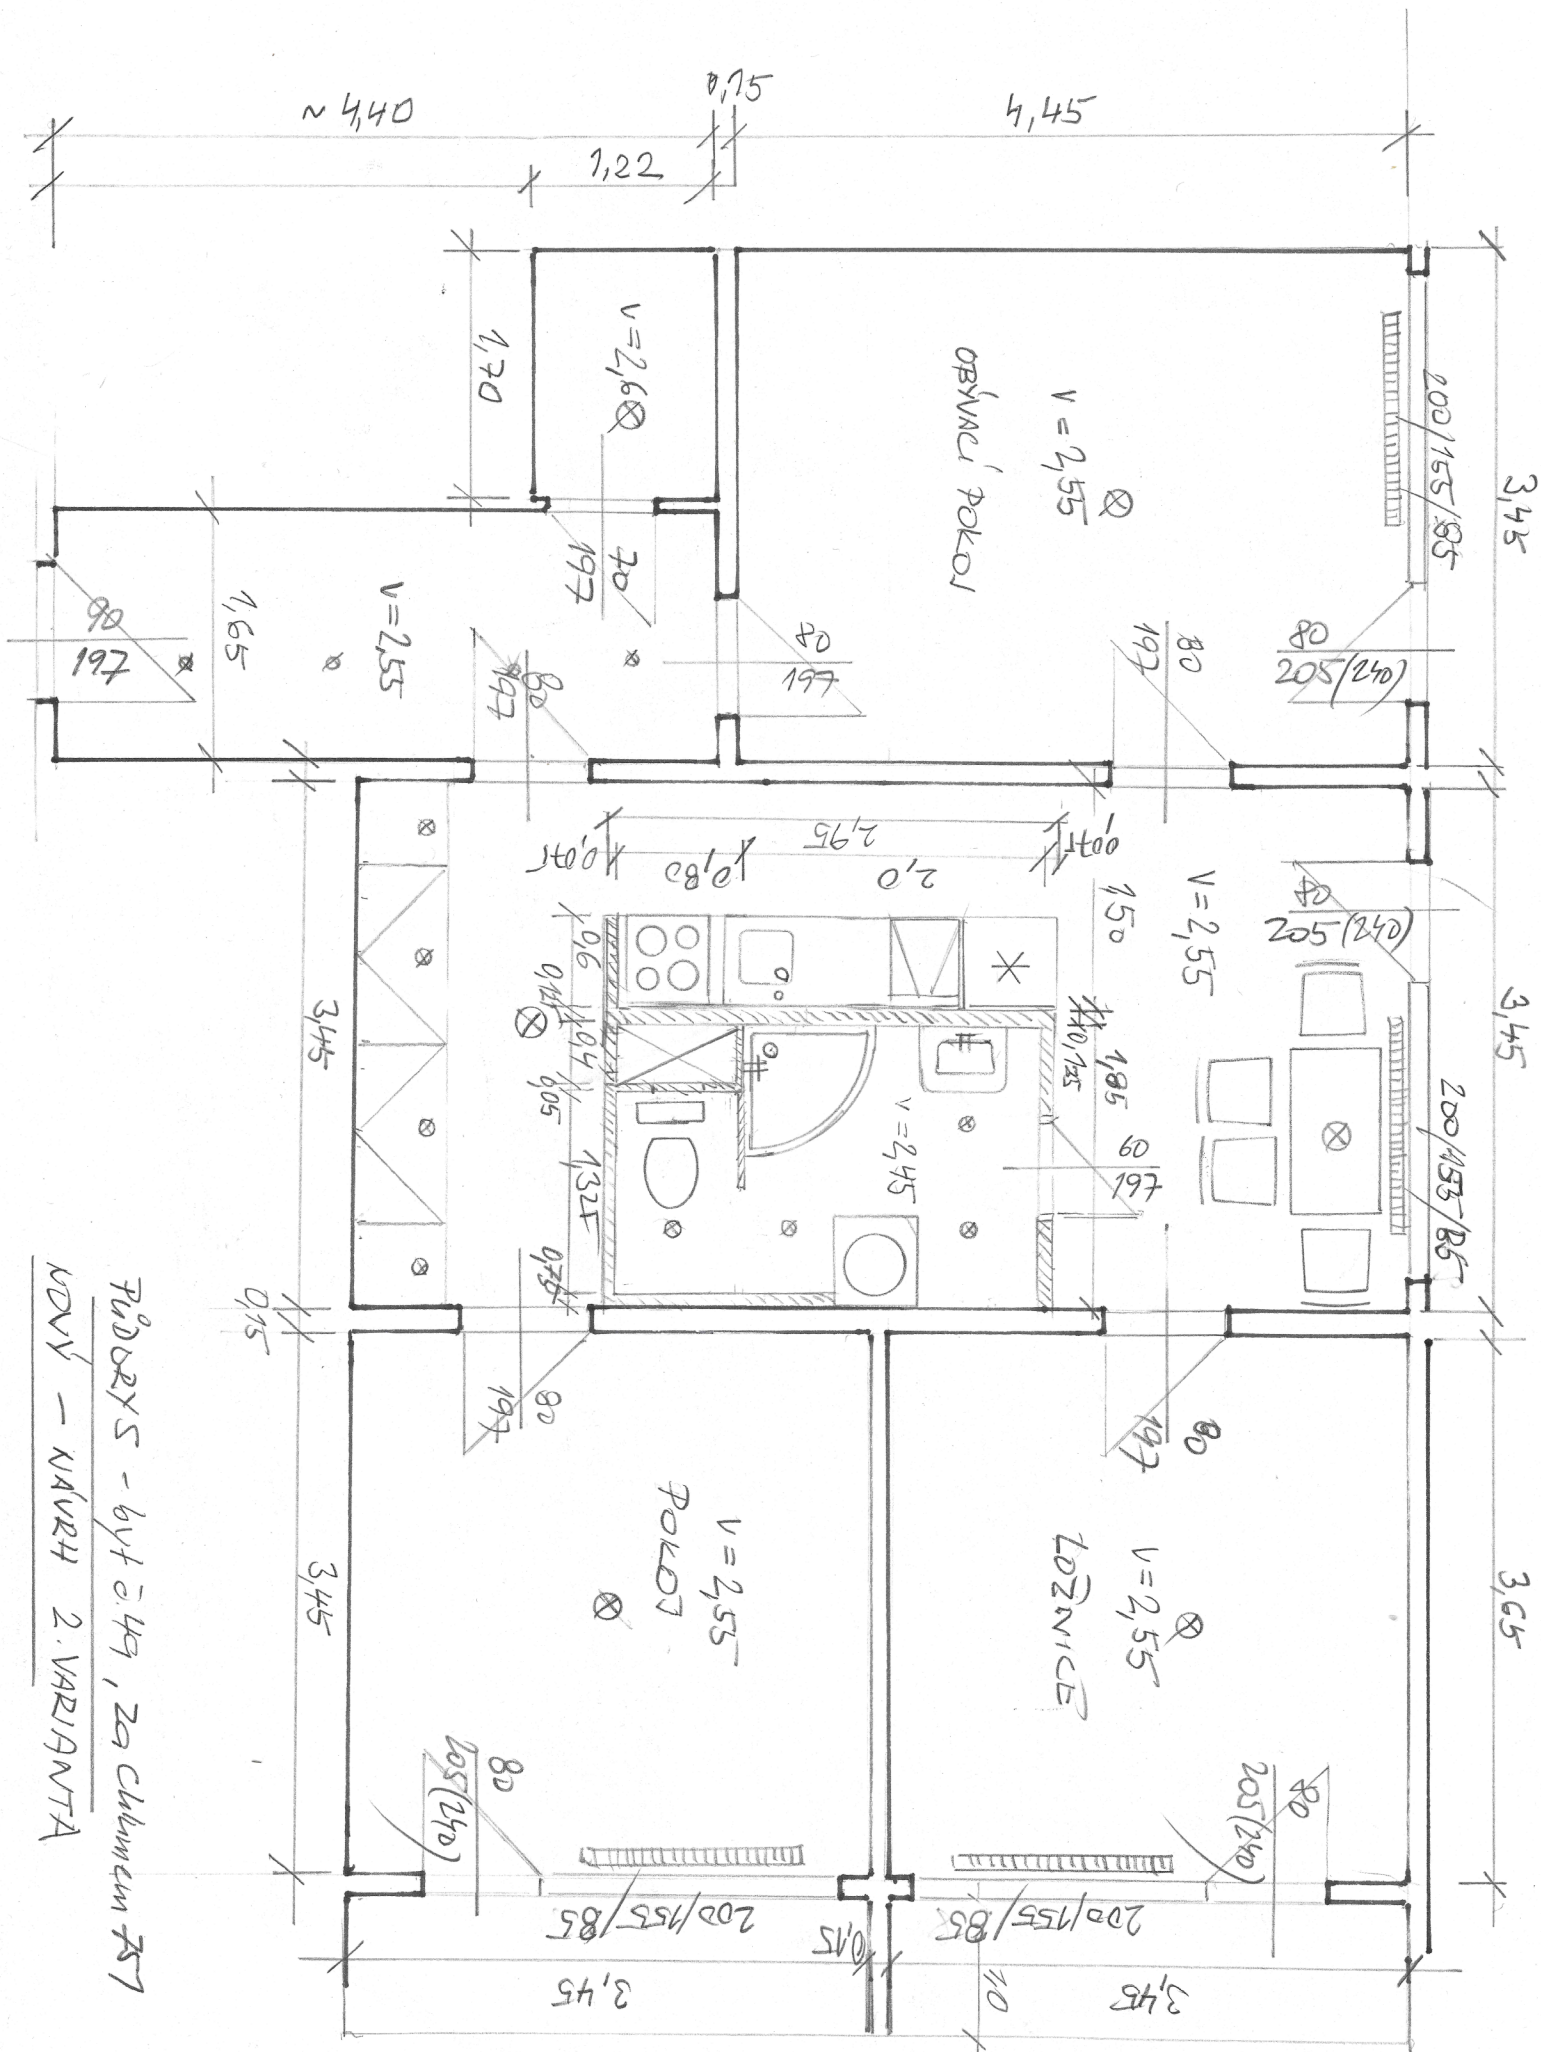

Podpis - byt č. 49, za chůvce 757
NOVÝ - NÁVRAH 2. VARIANTA