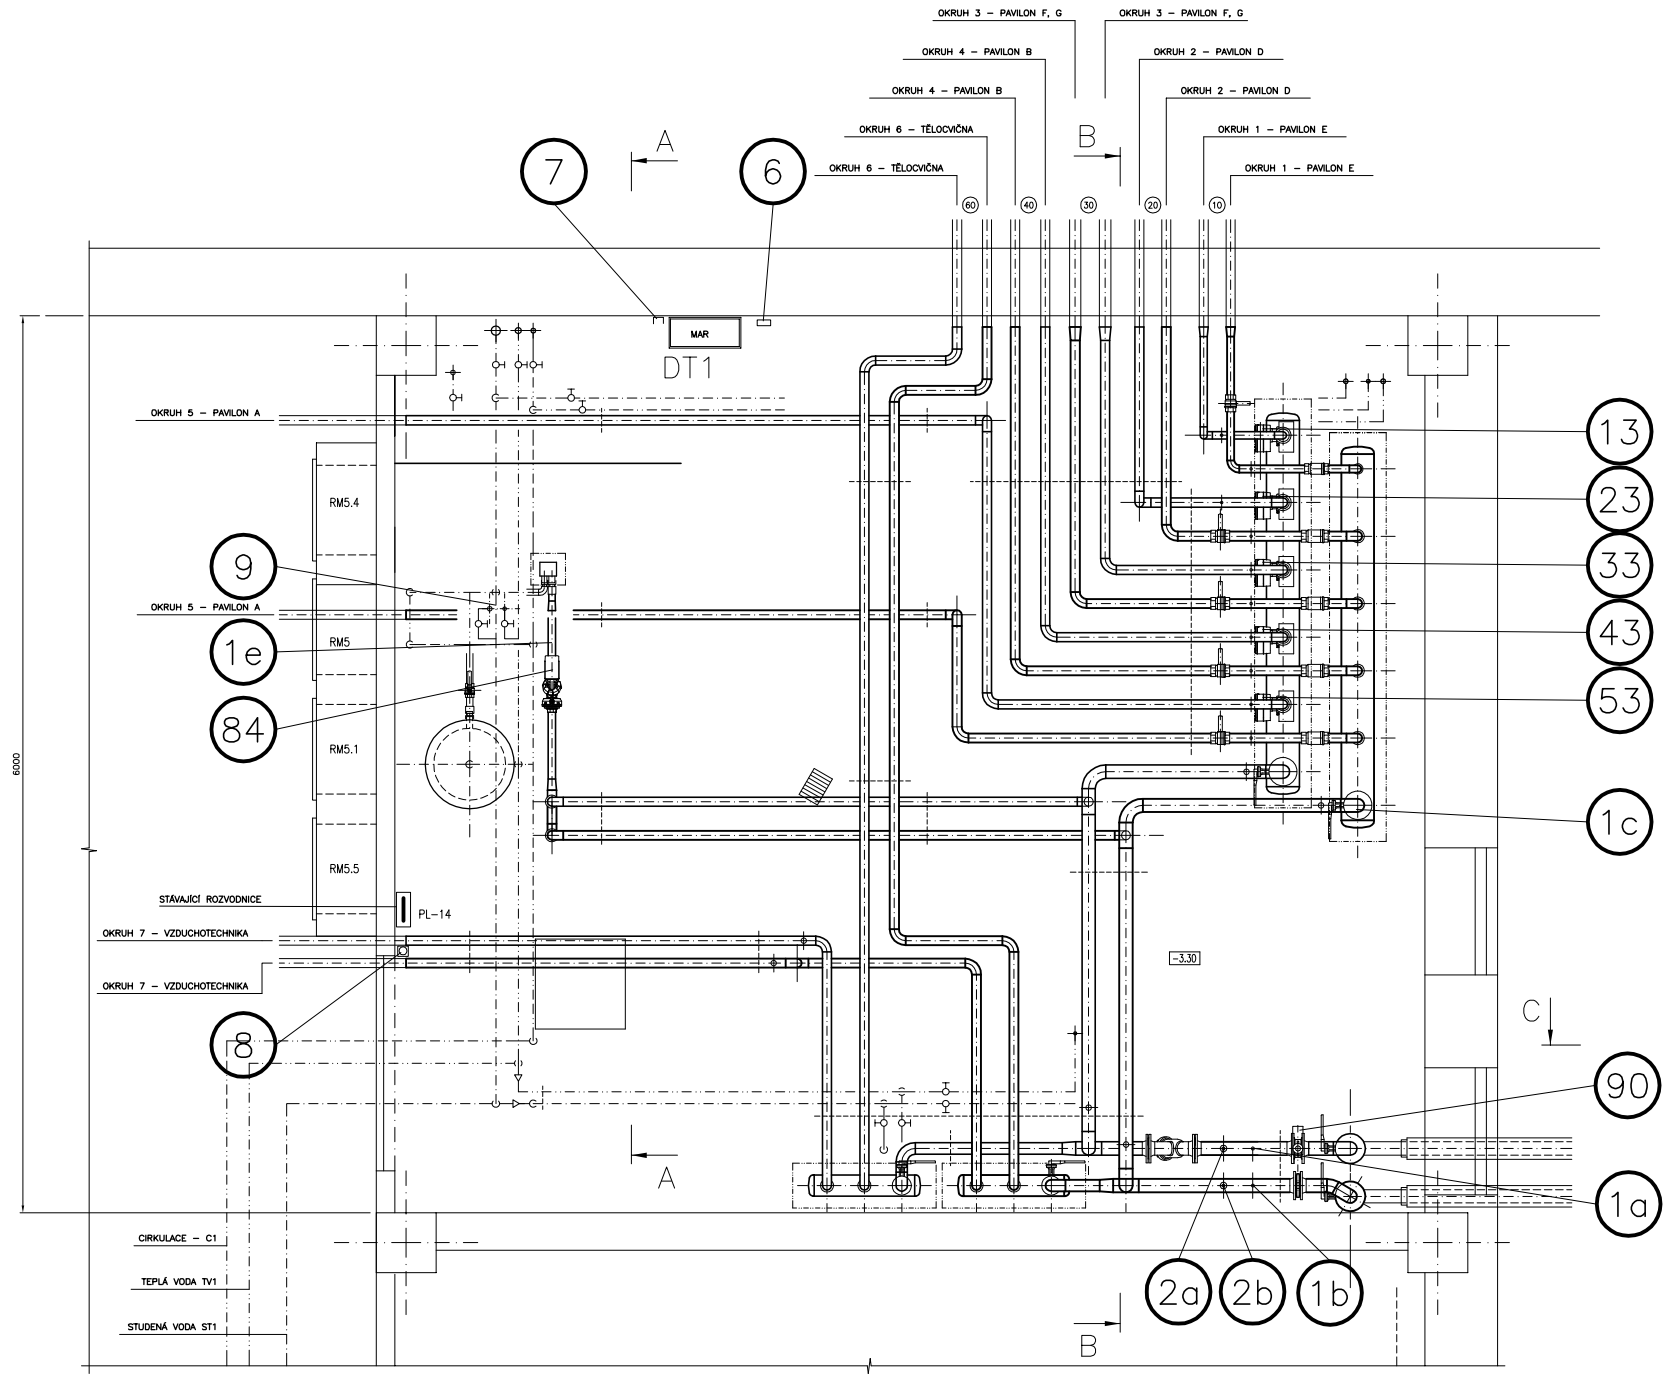

LEGENDA MOTORŮ:

ČM13 – ČERPADLO ÚT OKRUH 1, 230V, 50 Hz, MAX. PŘÍKON 50 W

ČM23 – ČERPADLO ÚT OKRUH 2, 230V, 50 Hz, MAX. PŘÍKON 153 W

ČM33 – ČERPADLO ÚT OKRUH 3, 230V, 50 Hz, MAX. PŘÍKON 153 W

ČM43 – ČERPADLO ÚT OKRUH 4, 230V, 50 Hz, MAX. PŘÍKON 116 W

ČM53 – ČERPADLO ÚT OKRUH 5, 230V, 50 Hz, MAX. PŘÍKON 116 W

DM84 – DVOUCESTNÝ REGULAČNÍ VENTIL, 24V, 50 Hz, MAX. PŘÍKON 10 W

DM90 – El. POHON HAVARIJNÍ KLAPKY, 230V, 50 Hz, MAX. PŘÍKON 50 W

LEGENDA POTRUBÍ:

- OTOPNÁ VODA – PŘÍVOD 85 °C
- OTOPNÁ VODA – ZPÁTEČKA 65 °C
- STUDENÁ VODA
- TEPLÁ VODA 35–60 °C
- CIRKULACE

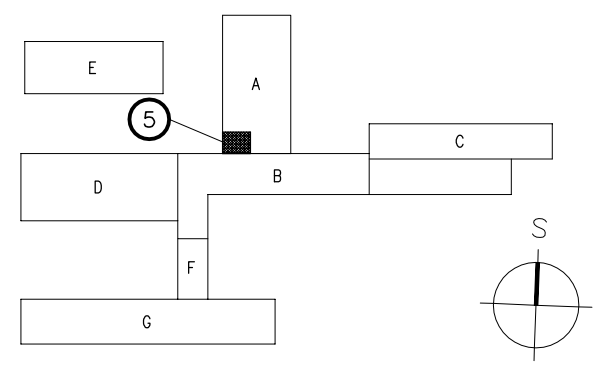

(13) ČERPADLO TOPNÉHO OKRUHU – 1 ALPHA2 25–80 180 (o.č.99411178)
MAX. PRŮTOK 1,5 $m^3.h^{-1}$, MAX. DOPRAVNÍ TLAK 50 kPA

(23) ČERPADLO TOPNÉHO OKRUHU – 2 MAGNA3 25–100 (o.č.97924247)
MAX. PRŮTOK 4,5 $m^3.h^{-1}$, MAX. DOPRAVNÍ TLAK 65 kPA

(33) ČERPADLO TOPNÉHO OKRUHU – 3 **MAGNA3 25–100 (o.č.97924247)**
MAX. PRŮTOK 4,0 $m^3.h^{-1}$, MAX. DOPRAVNÍ TLAK 65 kPA

(43) ČERPADLO TOPNÉHO OKRUHU – 4 MAGNA3 25–80 (o.č.97924246)
MAX. PRŮTOK 2,8 $m^3.h^{-1}$, MAX. DOPRAVNÍ TLAK 60 kPA

(53) ČERPADLO TOPNÉHO OKRUHU – 5 MAGNA3 25–80 (o.č.97924246)
MAX. PRŮTOK 3,1 $m^3.h^{-1}$, MAX. DOPRAVNÍ TLAK 60 kPA

(84) DVOUCESTNÝ ZÁVITOVÝ SMĚŠOVACÍ VENTIL TA–FUSION P
DN40, kvs 6.19 + SERVOPOHON 24 V MC100 24V

(90) HAVARIJNÍ UZAVÍRACÍ KLAPKA DN80, PN16
SERVOPOHON 230 V

(5) ČIDLO VENKOVNÍ TEPLOTY – SEVERNÍ FASÁDA

(6) ČIDLO VNITŘNÍ TEPLOTY – STROJOVNA VYTÁPĚNÍ

(7) ČIDLO ZAPLAVENÍ STROJOVNY VYTÁPĚNÍ

(8) HAV.TLAČÍTKO

(9) POKLES TLAKU STUDENÉ VODY

(1a) TEPLOTNÍ JÍMKOVÉ ČIDLO – HORKOVOD PŘÍVOD

(1b) TEPLOTNÍ JÍMKOVÉ ČIDLO – HORKOVOD ZPÁTEČKA

(1c) TEPLOTNÍ JÍMKOVÉ ČIDLO – ROZDĚLOVAČ DN200 ZPÁTEČKA

(1d) TEPLOTNÍ JÍMKOVÉ ČIDLO – ROZDĚLOVAČ DN125 ZPÁTEČKA

(1e) TEPLOTNÍ JÍMKOVÉ ČIDLO – OHŘEV TV ZPÁTEČKA

(2a) ČIDLO TLAKU 0–10 BAR – HORKOVOD PŘÍVOD

(2b) ČIDLO TLAKU 0–10 BAR – HORKOVOD ZPÁTEČKA

KRESLIL	VYPRACOVAL	PROJEKTANT	VED.PROJ.OBJ.	VED.ODD.TK	VED.STŘEDISKA	HIP
		ING.PEKÁREK				

Ing.Michael Pekárek
PeMaR
projektová činnost
ve výstavbě
IČO:46067442

NÁZEV STAVBY: ZÁKLADNÍ ŠKOLA ALÉSKÁ 270,
MODERNIZACE STROJOVNY VYTÁPĚNÍ

ČÍSLO A NÁZEV OBJEKTU:
D.1.4.3 – MĚŘENÍ A REGULACE

OBSAH VÝKRESU:
PŮDORYS

ODBĚRATEL:
MĚSTO BÍLINA,BŘEŽANSKÁ 50/4

DATUM:	MĚŘÍTKO:
05/2019	1:50
POČET FORM.A4: 2	POŘ.ČÍSLO: 2
STUPEŇ: RDS	
ZAKÁZK.ČÍSLO/PROF.: 07/P/19	
ARCHIVNÍ ČÍSLO: MR05–3–01	