







SITUACE ŠIRŠÍCH VZTAHŮ
1:25 000

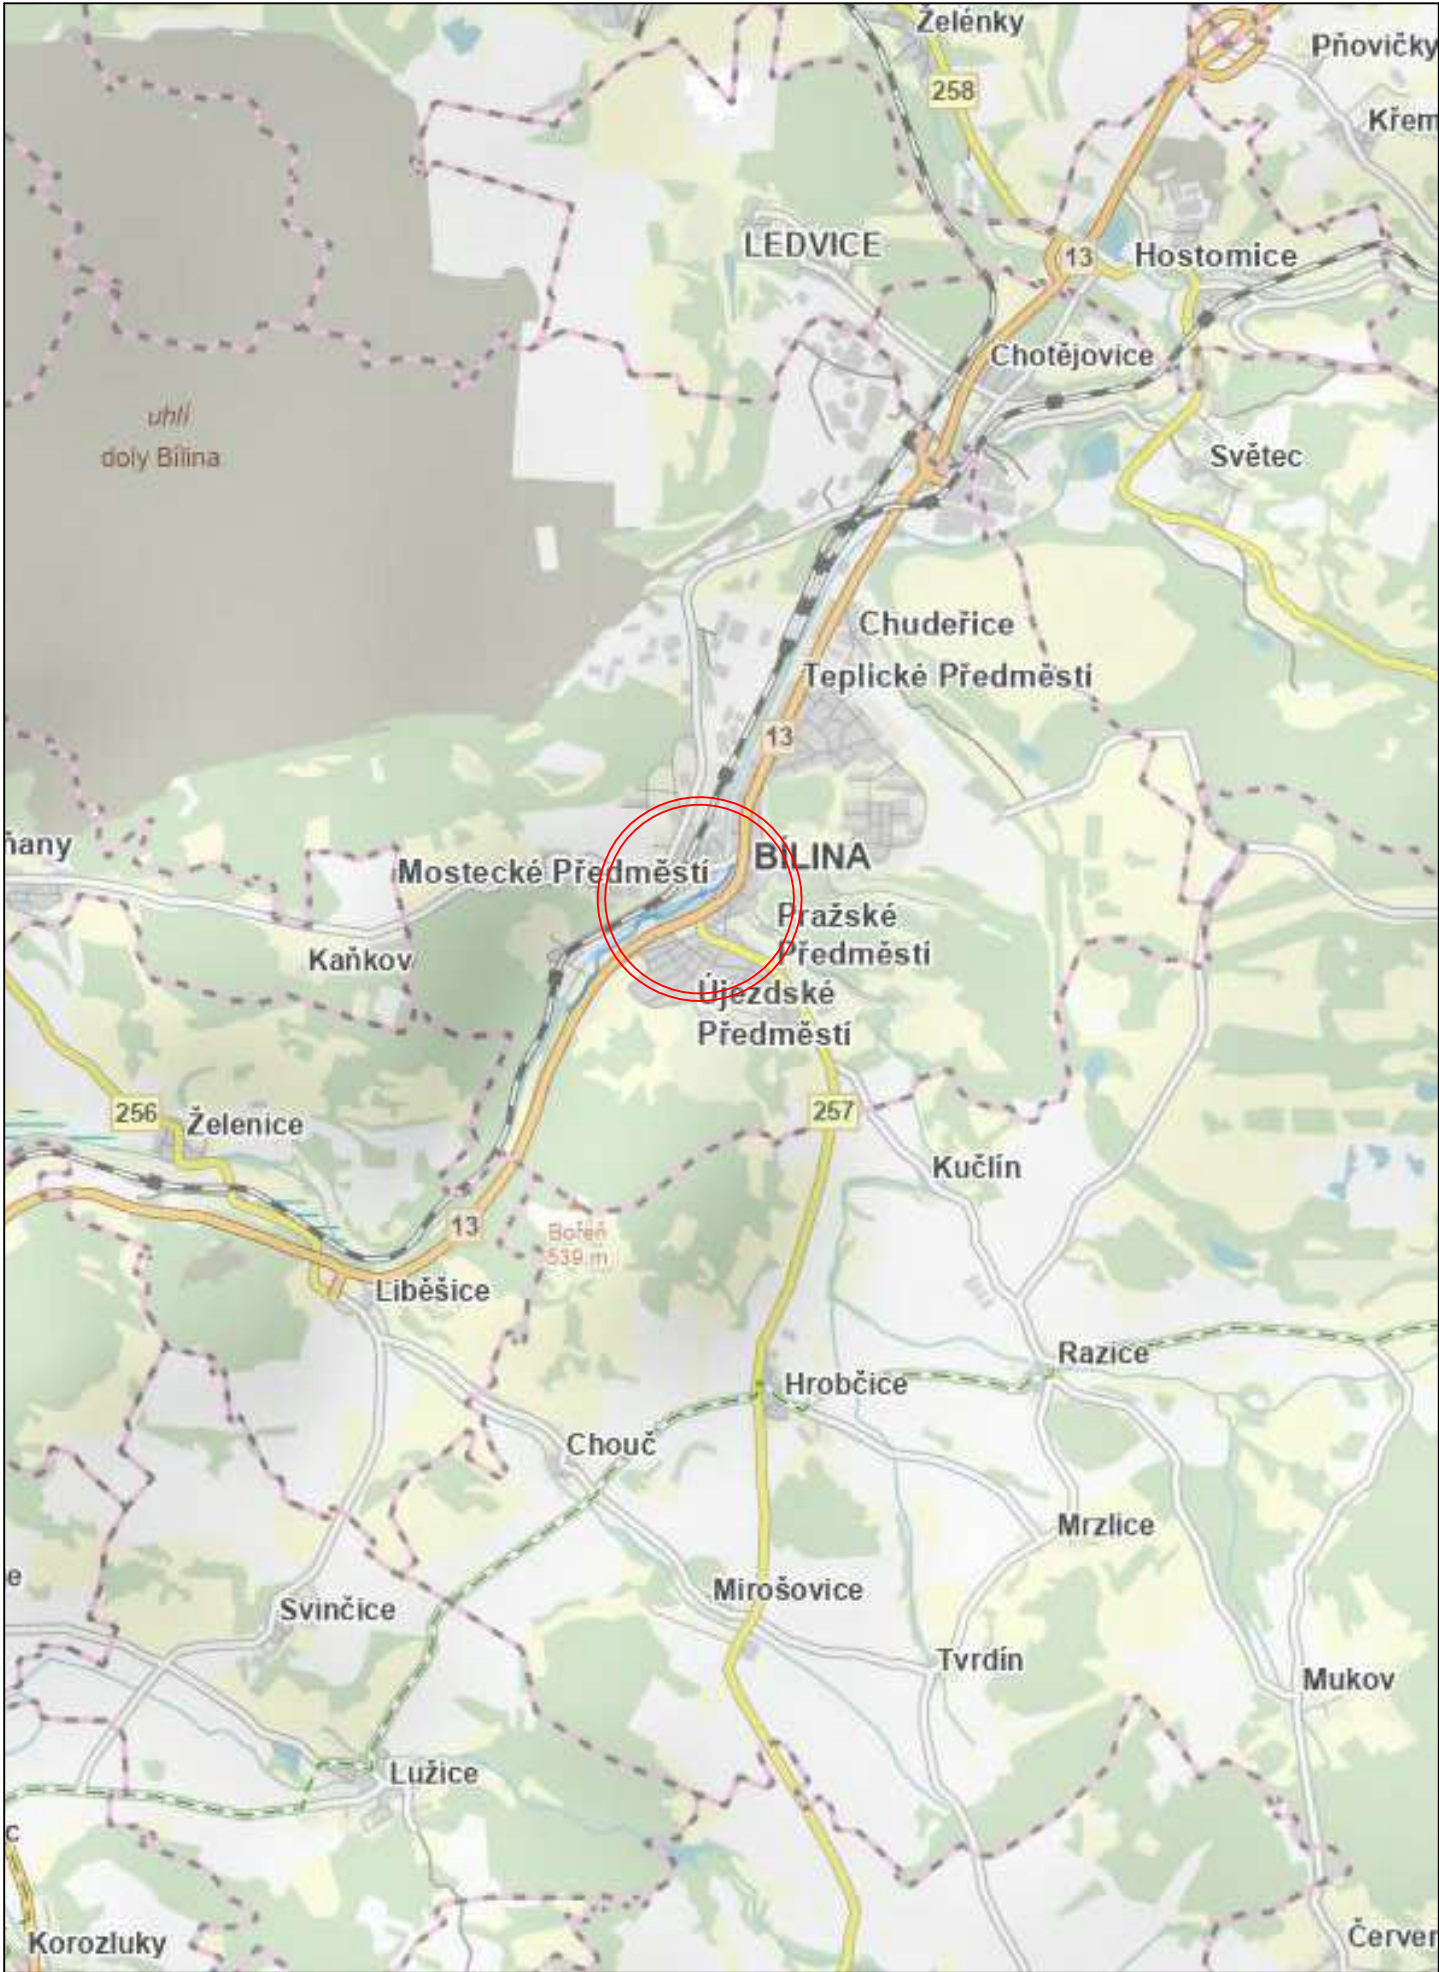

SITUACE ŠIRŠÍCH VZTAHŮ
1:5 000

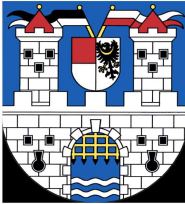

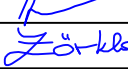 Název akce :					
Bílina, Lávka ev. č. 08-182d-M1					
Investor :		 <div>Město Bílina Břežanská 50/4 41801 Bílina email: ePodatelna@bilina.cz tel.: +420 417 810 811</div>			
Název oddílu :				Označení oddílu :	
SITUAČNÍ VÝKRES				C	
 PROJEKTOVÁ KANCELÁŘ	Vypracoval	JAN ŽELEZNÝ		zak. číslo	24-07-072
	Zodp. projektant	ING.J.VANER		datum	08/2025
	Techn. kontrola	ING.M.ZÖRKLER		stupeň	DSP/PDPS
	Investor	MĚSTO BÍLINA		měřítko	1:25000, 1:5000
Adresa : V Horkách 101/1 460 07 Liberec 9 tel.: 485 152 532		Příloha :		č. přílohy:	paré:
SITUACE ŠIRŠÍCH VZTAHŮ				C.1	