

CELKOVÝ PŮDORYS

LEGENDA SILNOPROUD :


- 
- Zásuvka jednonásobná 16A, 250V, 2P+PE
- 
- Dvě zásuvky jednonásobné 16A, 250V, 2P+PE vedle sebe
- 
- Zásuvka dvojnásobná 16A, 250V, 2x(2P+PE)
- 
- Ovládací spínač/přepínač
- 
- Tlačítkový spínač
- 
- Zásuvka jednonásobná 3f, 330V
- 
- Zásuvka jednonásobná exteriérová, 16A, 250V, IP44
- 
- Kabelový vývod 230V
- 
- Pohybový senzor
- 
- Černé provedení koncového prvku
- 
- sv44  
typ D3
- 
- svítidlo (přesný typ viz kniha osvětlení)
- 
- N
- svítidlo nouzové (přesný typ viz kniha osvětlení)
- 
- LED pásek + externí transformátor

POZNÁMKY:

- pokud není uvedeno jinak, jsou umístěny osy:
  - ZÁSUVEK 250mm
  - DATOVÝCH A TV ZÁSUVEK 250mm
  - VYPÍNAČŮ 1200mm
  - EXTERIÉROVÝCH ZÁSUVEK 400mmnad úrovní čisté podlahy(terénu).
- koncové prvky jsou ve standardu ABB Swing
- koncové prvky v černém provedení jsou ve standardu ABB Future Linear matná černá
- rozmístění koncových prvků infocentra podrobně ve výkresech prováděcí dokumentace interiéru v pohledech na jednotlivé kusy nábytku.

LEGENDA SLABOPROUD :

- 
- Pohybové čidlo
- 
- Magnetické kontakty ve dveřích
- 
- IR brána
- 
- Záplavový detektor
- 
- Kamera
- 
- PZTS klávesnice
- 
- Domovní telefon
- 
- Zásuvka TV+R+SAT signálu
- 
- Datová zásuvka (2 x RJ45, cat.6)
- 
- Autonomní hlásič kouře

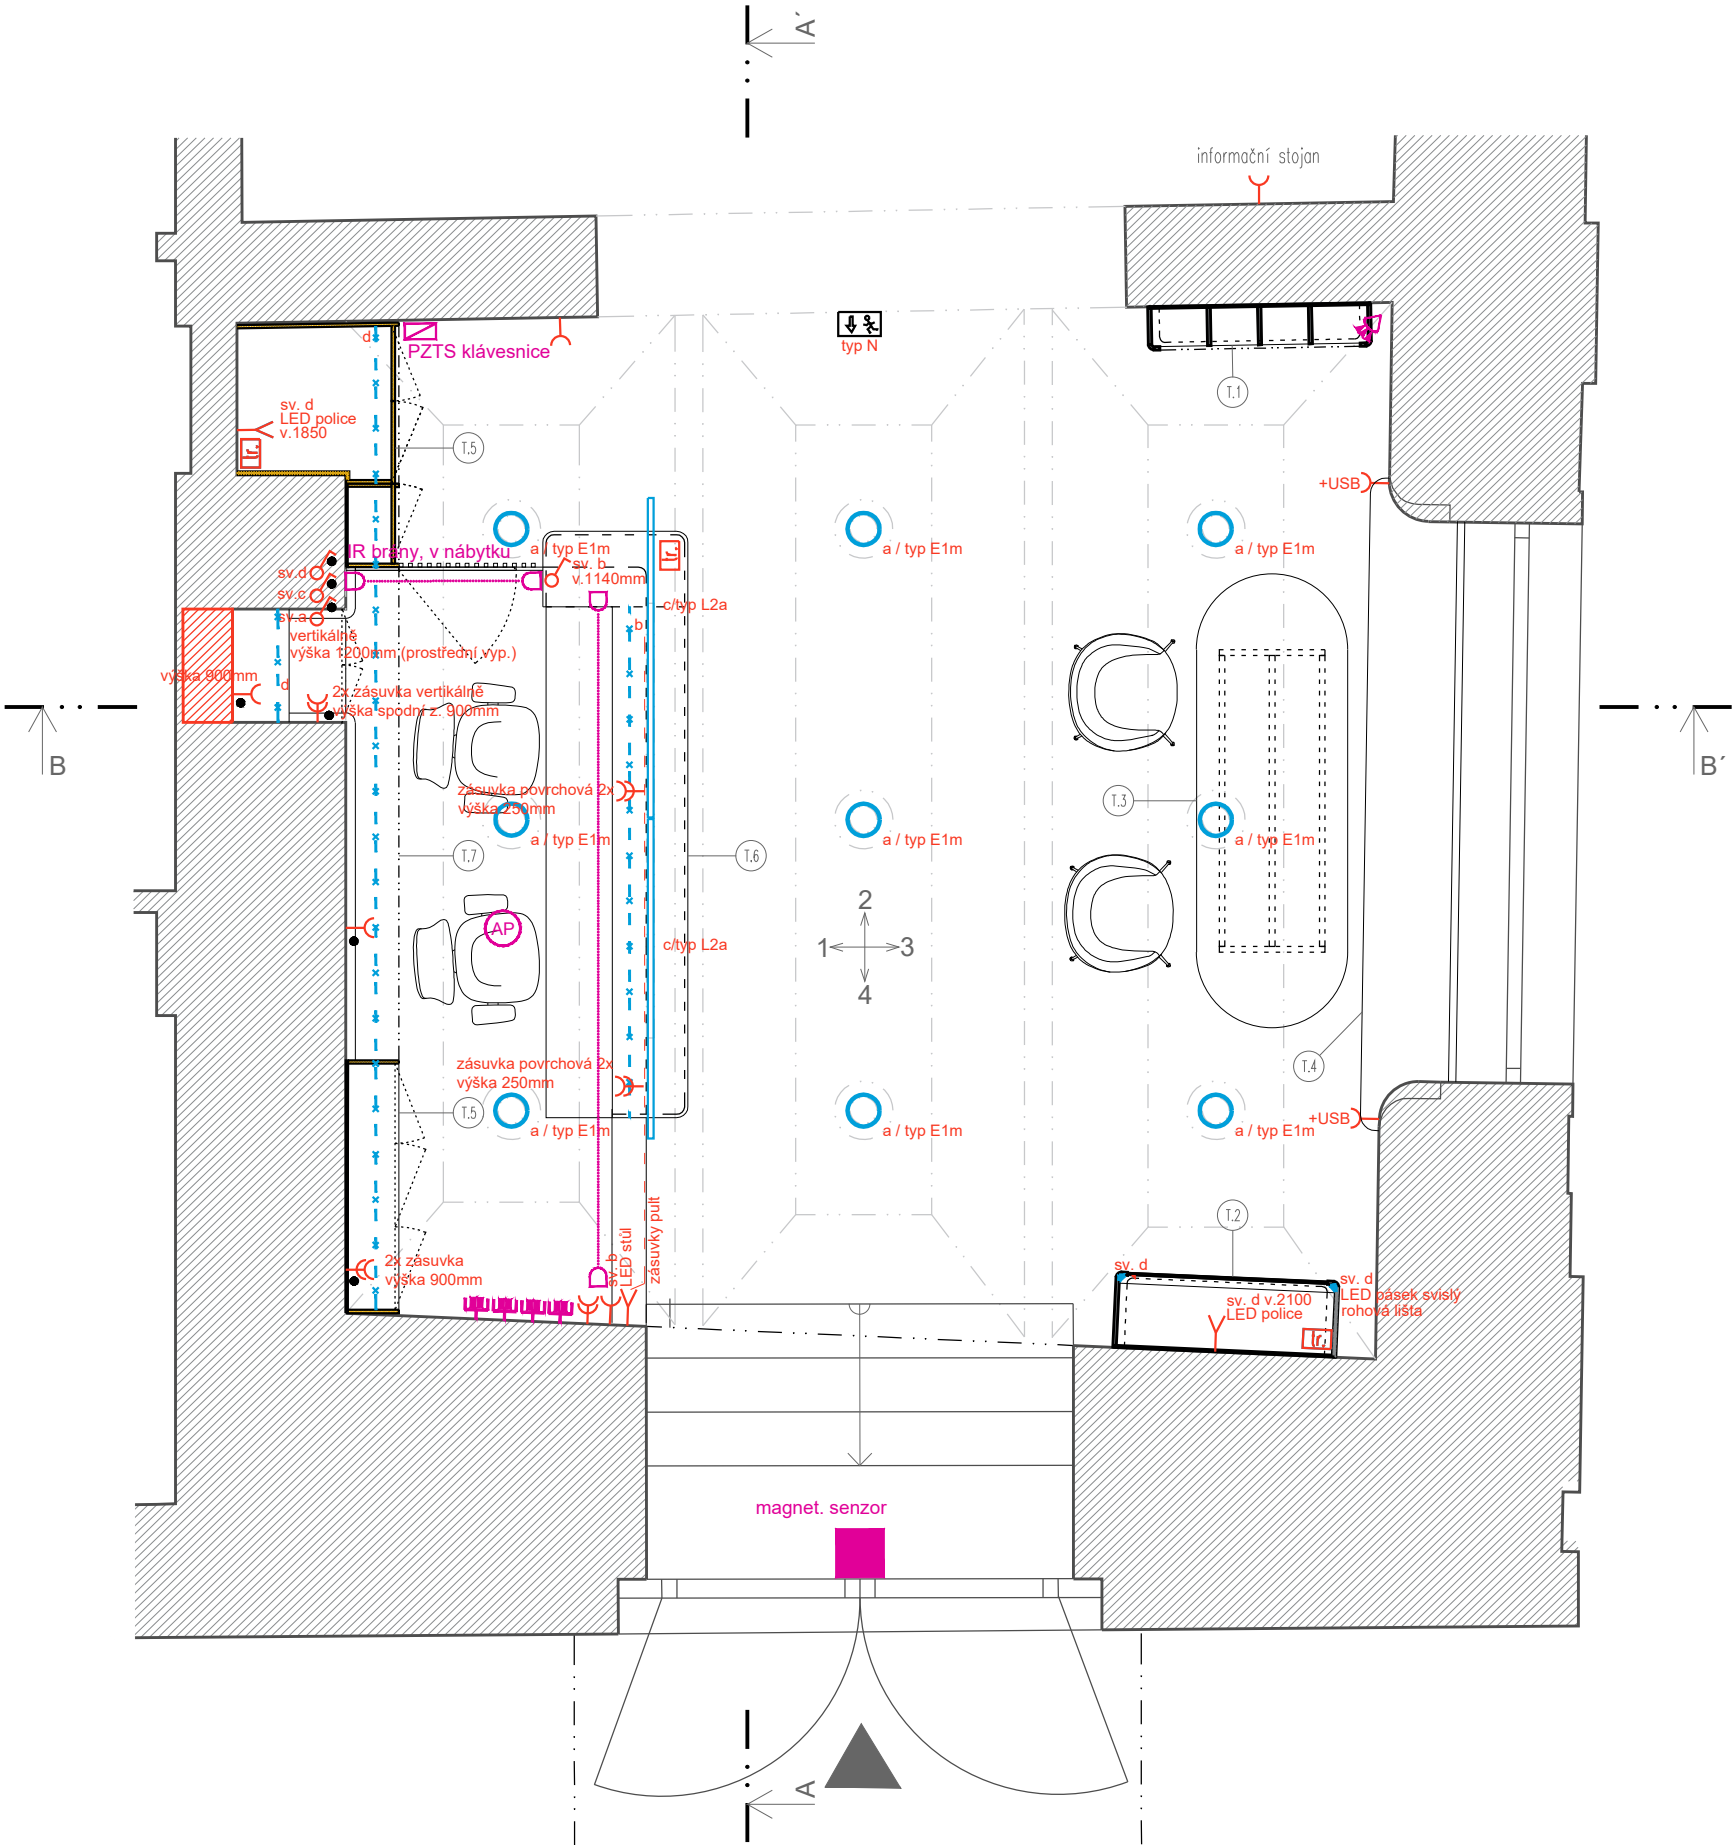

- poznámky
- ZDĚNÉ KONSTRUKCE JSOU KRESLENY A KÓTOVÁNY BEZ OMÍTEK A OBKLADŮ.
- SDK KONSTRUKCE JSOU KRESLENY A KÓTOVÁNY VČETNĚ ZÁKLOPU SDK DESKAMI BEZ OBKLADŮ.
- TATO DOKUMENTACE NENAHAZUJE DODAVATELSKOU DOKUMENTACI A VÝROBNÍ / DÍLENSKOU DOKUMENTACI PRO REALIZACI STAVBY. VEŠKERÉ VÝROBKY A VÝPLNĚ OTVORŮ JE NUTNÉ VYROBIT NA ZÁKLADĚ ZAMĚŘENÍ STAVEBNÍCH KONSTRUKCÍ!
- VEŠKERÉ ROZMĚRY NUTNO OVĚŘIT NA STAVBĚ! V PŘÍPADĚ NESROVNALOSTÍ S PROJEKTOVOU DOKUMENTACÍ BUDE PŘEDLOŽENO PROJEKTANTOVI K UPŘESNĚNÍ!!
- POVINNOSTÍ VŠECH ÚČASTNÍKŮ REALIZACE STAVBY JE ŘÍDIT SE OBECNÝMI PRÁVNÍMI PŘEDPISY, DODRŽOVAT BEZPEČNOSTNÍ VYHLÁŠKY A PŘEDPISY, TECHNOLOGICKÉ POSTUPY VÝROBCŮ A POUŽÍVAT PŘEDEPSANÉ BEZPEČNOSTNÍ A OCHRANNÉ POMŮCKY.

projekt		Infocentrum města Bílina	
		Mírové nám. 23/12, Bílina	
		p.č. 124, 125/1, 125/2, 125/3, k.ú. Bílina (604208)	
investor		Město Bílina	
		Břežanská 50/4, 418 31 Bílina	
Komon Architekti		KOM +	
Zenklova 24/54, Praha 8, 180 00		MON	
+420 721 858 963		N	
gaberle@komonarchitekti.cz			
www.komonarchitekti.cz			
zodp. architekt		Ing. arch. Martin Gaberle, ČKA 4595	
stupeň		Dokumentace pro provedení stavby	
část projektu		Architektonicko stavební část	
zpracoval		Ing. arch. Martin Gaberle	
		Ing. arch. Bořek Peška	
		Ing. arch. Klára Štěrbová	
kontakt zpracovatele		gaberle@komonarchitekti.cz	
		+420 721 858 963	
měřítko	1:40	formát	2x A4
		datum	09/2022
obsah			
Celkový půdorys+Výkres konc. prvků elektro			
č. paré	č. výkresu		