

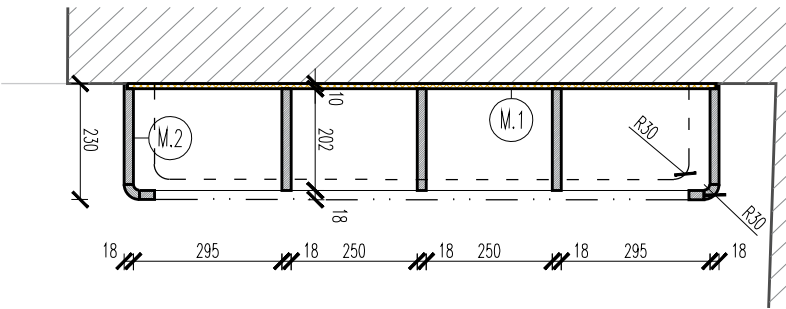
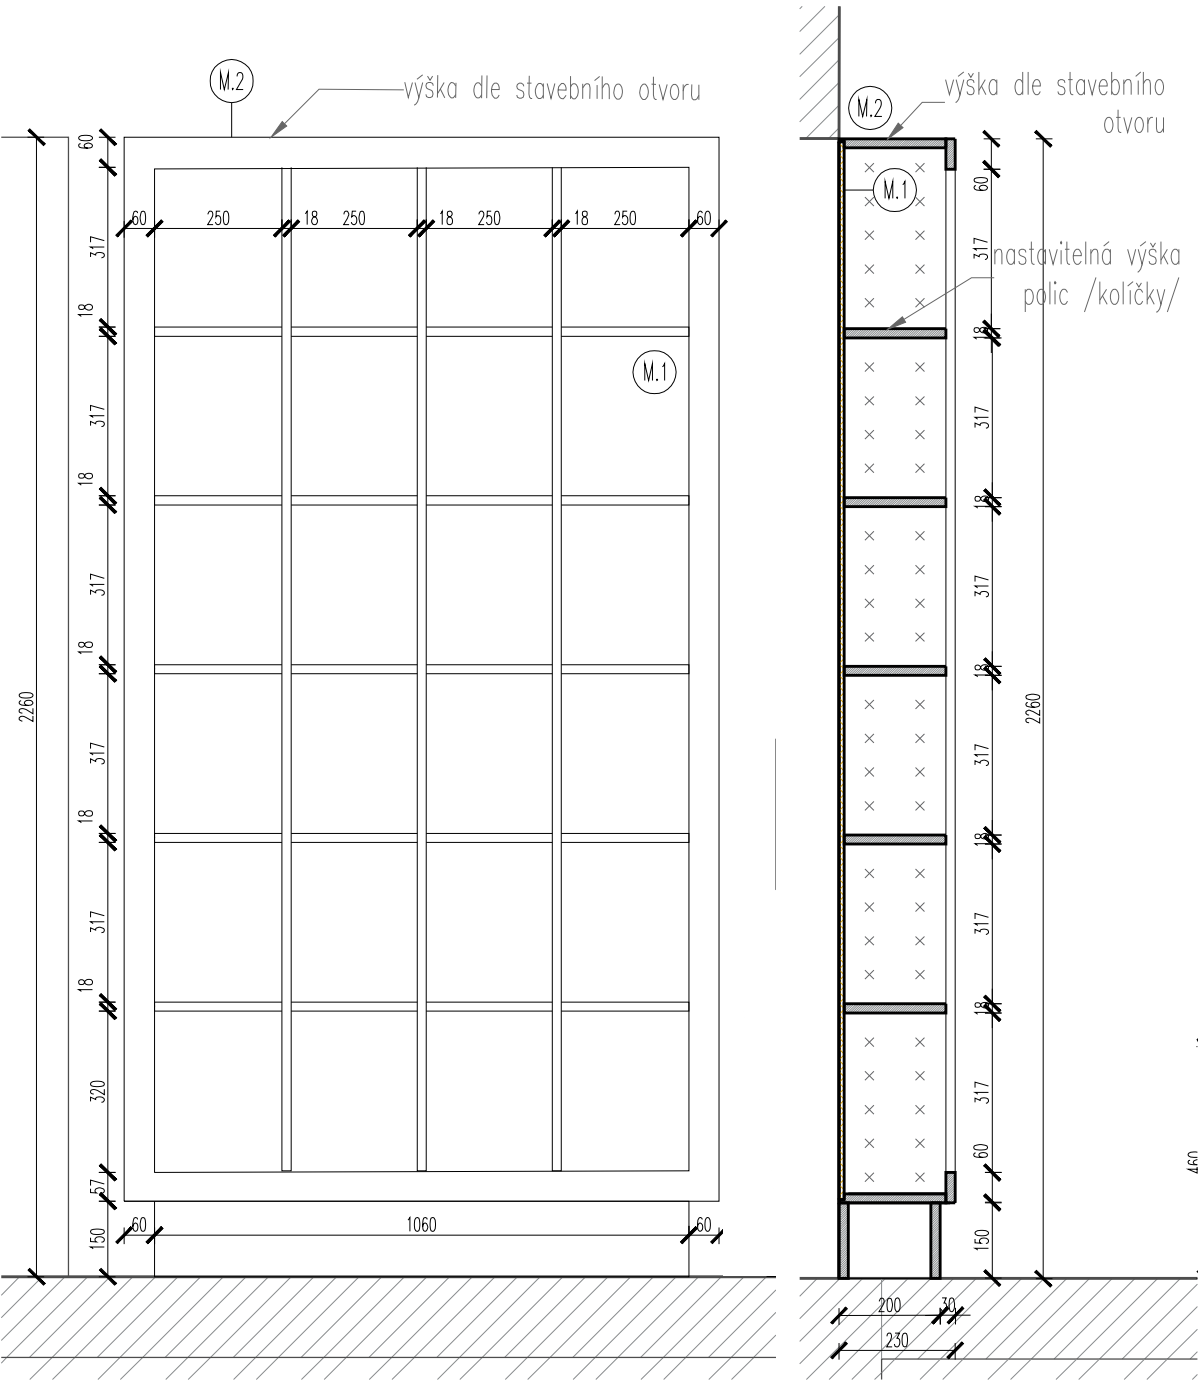
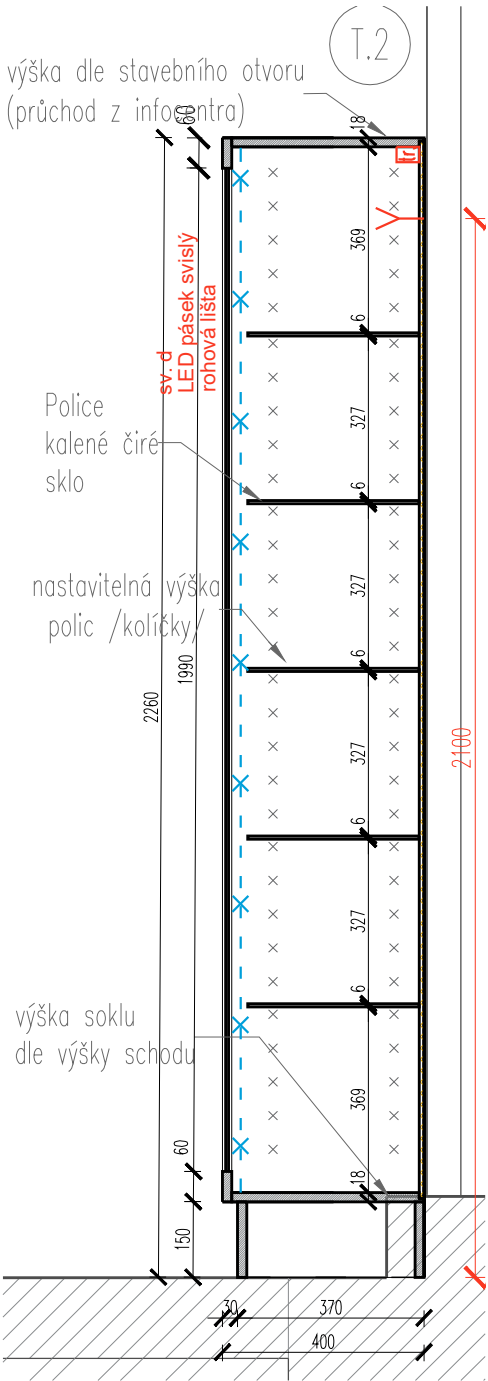


T.1 – LETÁKOVÁ POLICE

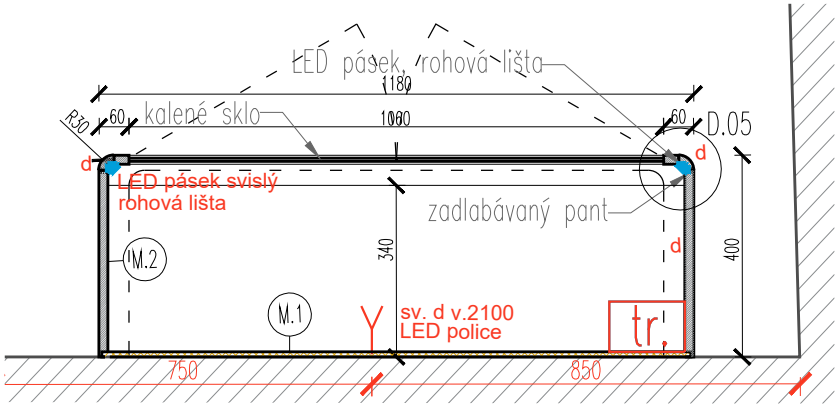

T.2 – VITRÍNA

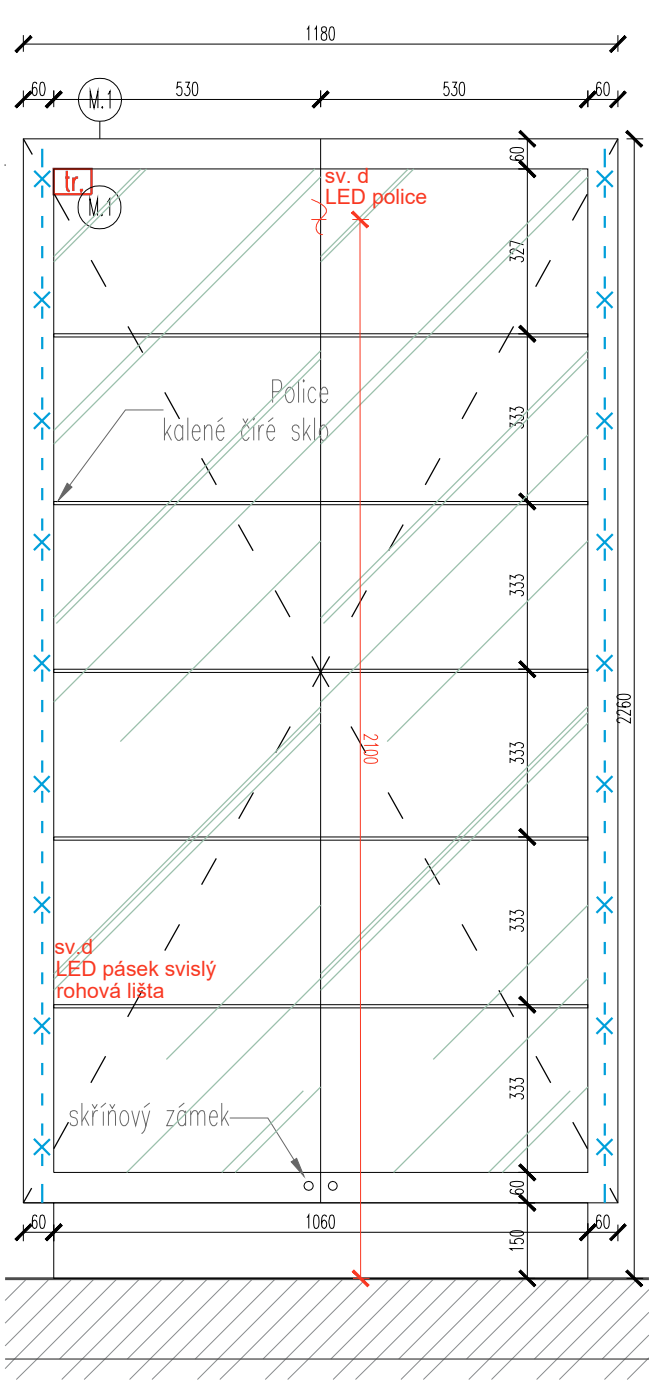

- poznámky
- ZDĚNÉ KONSTRUKCE JSOU KRESLENY A KÓTOVÁNY BEZ OMÍTEK A OBKLADŮ.
 - SDK KONSTRUKCE JSOU KRESLENY A KÓTOVÁNY VČETNĚ ZÁKLOPU SDK DESKAMI BEZ OBKLADŮ.
 - TATO DOKUMENTACE NENAHRAZUJE DODAVATELSKOU DOKUMENTACI A VÝROBNÍ / DÍLENSKOU DOKUMENTACI PRO REALIZACI STAVBY. VEŠKERÉ VÝROBKY A VÝPLNĚ OTVORŮ JE NUTNÉ VYROBIT NA ZÁKLADĚ ZAMĚŘENÍ STAVEBNÍCH KONSTRUKCÍ!
 - VEŠKERÉ ROZMĚRY NUTNO OVĚŘIT NA STAVBĚ! V PŘÍPADĚ NESROVNALOSTÍ S PROJEKTOVOU DOKUMENTACÍ BUDE PŘEDLOŽENO PROJEKTANTOVI K UPŘESNĚNÍ!
 - POVINNOSTÍ VŠECH ÚČASTNÍKŮ REALIZACE STAVBY JE ŘÍDIT SE OBECNÝMI PRÁVNÍMI PŘEDPISY, DODRŽOVAT BEZPEČNOSTNÍ VYHLÁŠKY A PŘEDPISY, TECHNOLOGICKÉ POSTUPY VÝROBCŮ A POUŽÍVAT PŘEDEPSANÉ BEZPEČNOSTNÍ A OCHRANNÉ POMŮCKY.

| | | | |
|---|--|--|---------------------------|
| projekt | | Infocentrum města Bílina Mírové nám. 23/12, Bílina p.č. 124, 125/1, 125/2, 125/3, k.ú. Bílina (604208) | |
| investor | | Město Bílina Břežanská 50/4, 418 31 Bílina | |
| Komon Architekti Zenklova 24/54, Praha 8, 180 00 +420 721 858 963 gaberle@komonarchitekti.cz www.komonarchitekti.cz | | K O M O N | |
| zodp. architekt | | Ing. arch. Martin Gaberle, ČKA 4595 | |
| stupeň | | Dokumentace pro provedení stavby | |
| část projektu | | Architektonicko stavební část | |
| zpracoval | | Ing. arch. Martin Gaberle Ing. arch. Bořek Peška Ing. arch. Klára Štěrbová | |
| kontakt zpracovatele | | gaberle@komonarchitekti.cz +420 721 858 963 | |
| měřítko | | 1:15 | formát 2×A4 datum 09/2022 |
| obsah | | Vitrína a police na letáky | |
| č. paré | | č. výkresu | |