
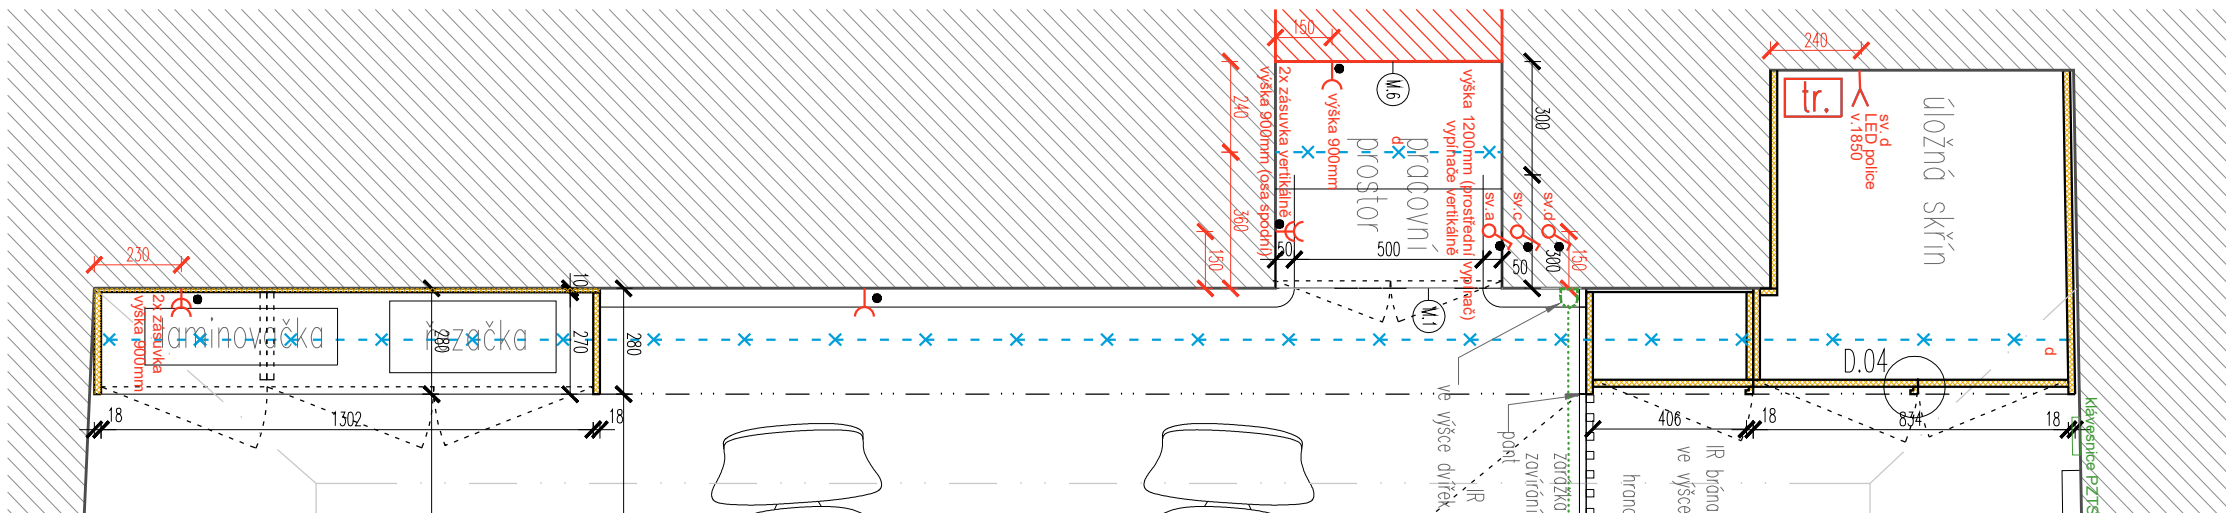


T.5 – POLICOVÁ STĚNA, T.7 – MŘÍŽKA KRYCÍ VTZ

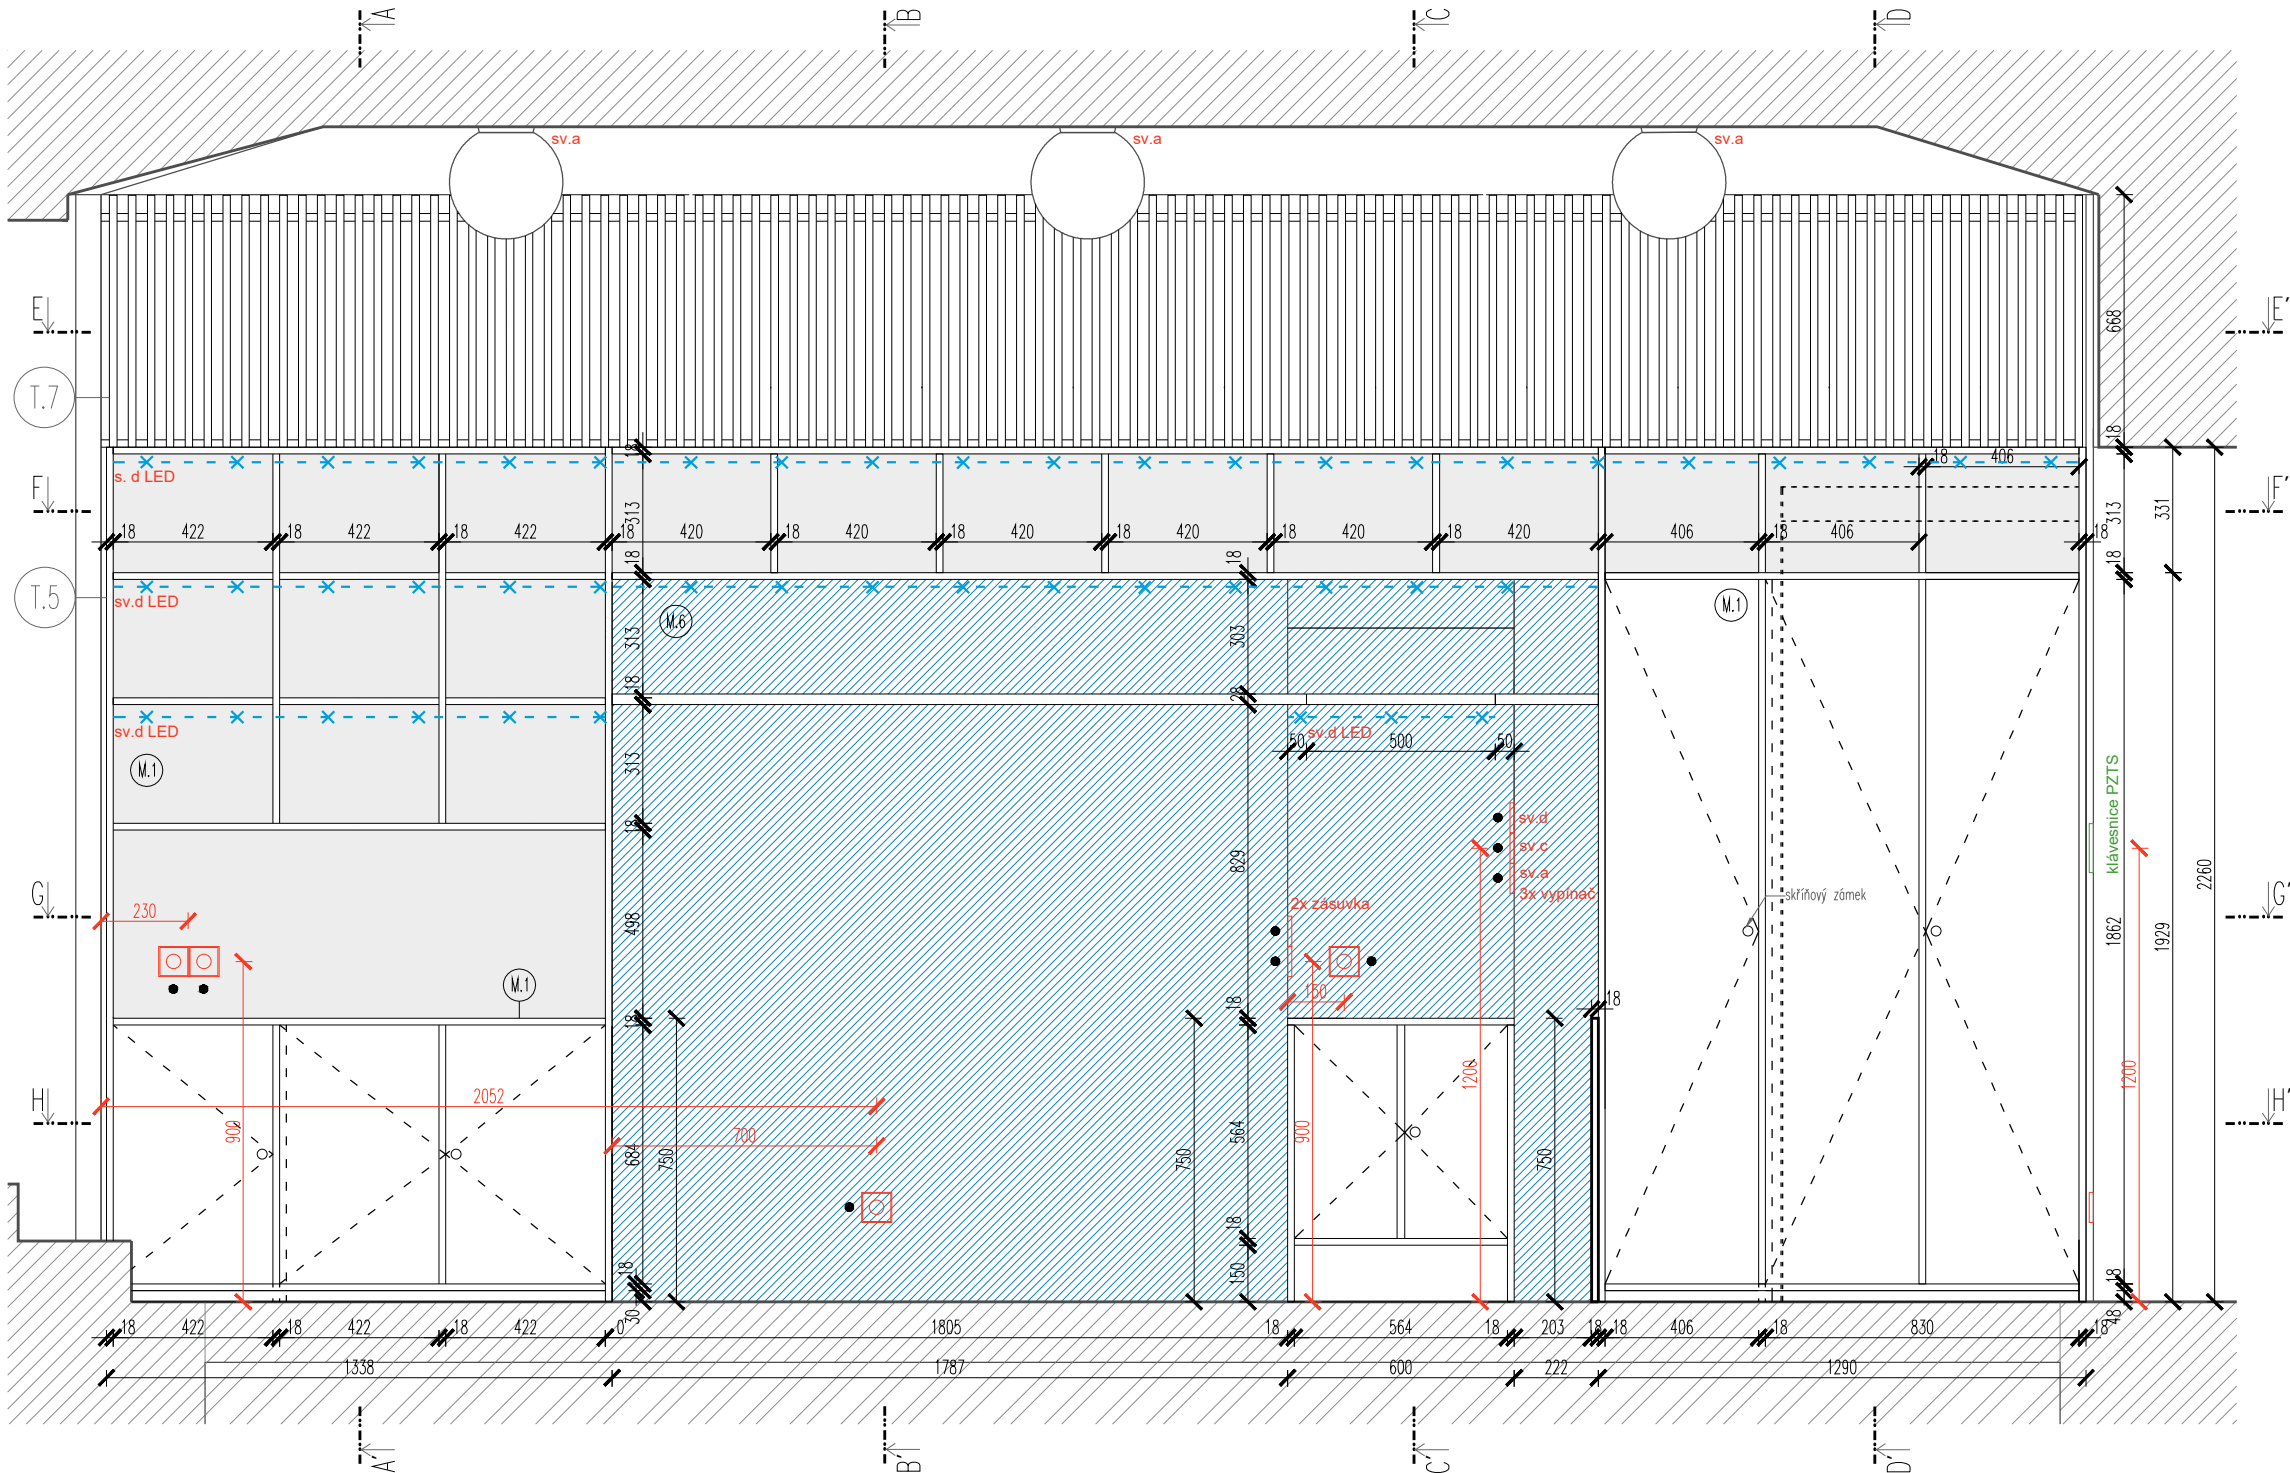

---

poznámky

- ZDĚNÉ KONSTRUKCE JSOU KRESLENY A KÓTOVÁNY BEZ OMÍTEK A OBKLADŮ.
- SDK KONSTRUKCE JSOU KRESLENY A KÓTOVÁNY VČETNĚ ZÁKLOPU SDK DESKAMI BEZ OBKLADŮ.

- TATO DOKUMENTACE NENAHAZUJE DODAVATELSKOU DOKUMENTACI A VÝROBNÍ / DÍLENSKOU DOKUMENTACI PRO REALIZACI STAVBY. VEŠKERÉ VÝROBKY A VÝPLNÉ OTVORY JE NUTNÉ VYROBIT NA ZÁKLADĚ ZAMĚŘENÍ STAVEBNÍCH KONSTRUKCÍ!

- VEŠKERÉ ROZMĚRY NUTNO OVĚŘIT NA STAVBĚ! V  
PŘÍPADĚ NESROVNALOSTÍ S PROJEKTOVOU  
DOKUMENTACÍ BUDE PŘEDLOŽENO PROJEKTANTOVI K  
UPŘESNĚNÍ!!

- POVINNOSTI VŠECH ÚČASTNÍKŮ REALIZACE STAVBY JE ŘÍDIT SE OBECNÝMI PRÁVNÍMI PŘEDPISY, DODRŽOVAT BEZPEČNOSTNÍ VYHLÁŠKY A PŘEDPISY, TECHNOLOGICKÉ POSTUPY VÝROBY A POUŽÍVAT PŘEDPSANÉ BEZPEČNOSTNÍ A OCHRANNÉ POMŮCKY.

projekt

Infocentrum města Bílina  
Mírové nám. 23/12, Bílina

p.č. 124, 125/1, 125/2, 125/3, k.ú. Bílina (604208)

investor

Město Bílina  
Břežanská 50/4, 418 31 Bílina

Komon Architekti  
Zenklova 24/54, Praha 8, 180 00

+420 721 858 963  
gaberle@komonarchitekti.cz  
www.komonarchitekti.cz

K O +  
M O  
N

zodp. architekt

Ing. arch. Martin Gaberle, ČKA 4595

stupeň

Dokumentace pro provedení stavby

část projektu

Architektonicko stavební část

zpracoval

Ing. arch. Martin Gaberle  
Ing. arch. Bořek Peška  
Ing. arch. Klára Štěrbová

kontakt zpracovatele

gaberle@komonarchitekti.cz  
+420 721 858 963

---

měřítko

1:20	formát	2×A4	datum	09/2022
------	--------	------	-------	---------

obsah

## Policová stěna

č. paré

č. výkresu

T.5.01