
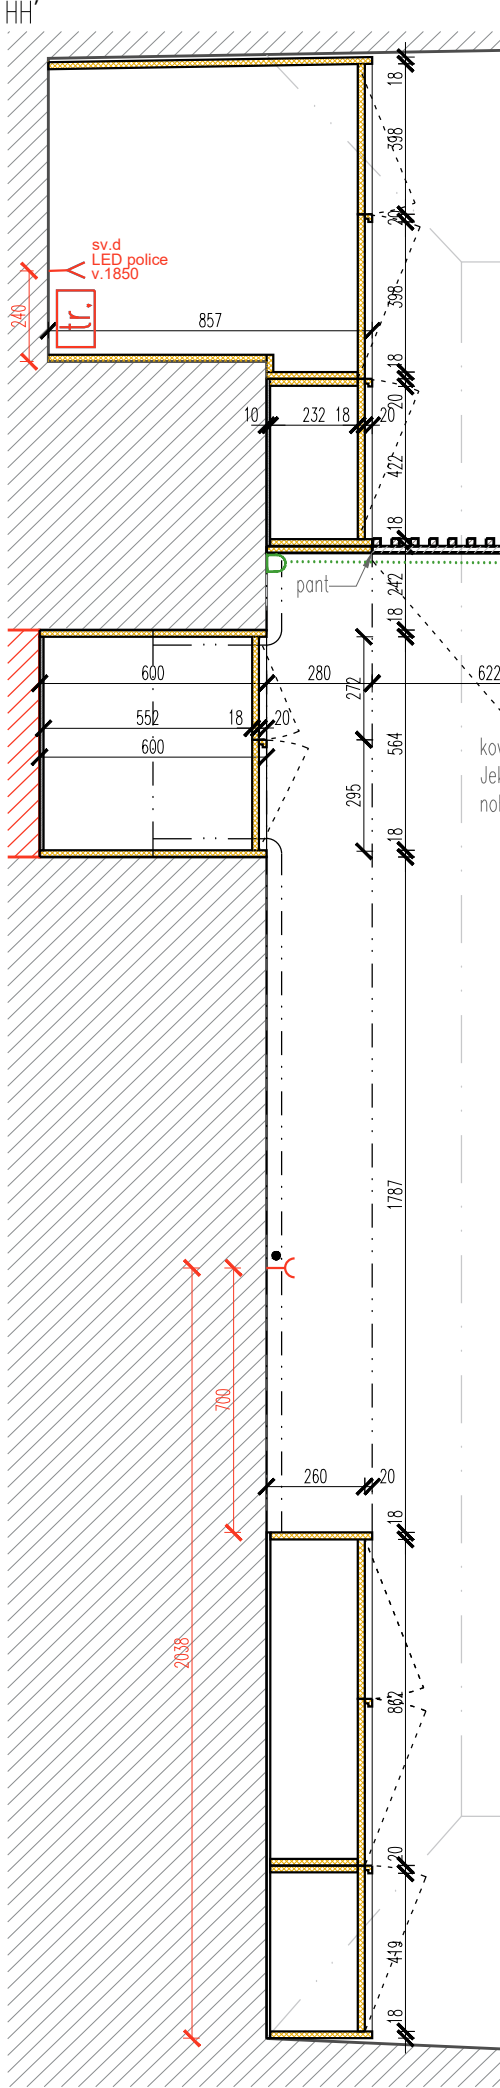
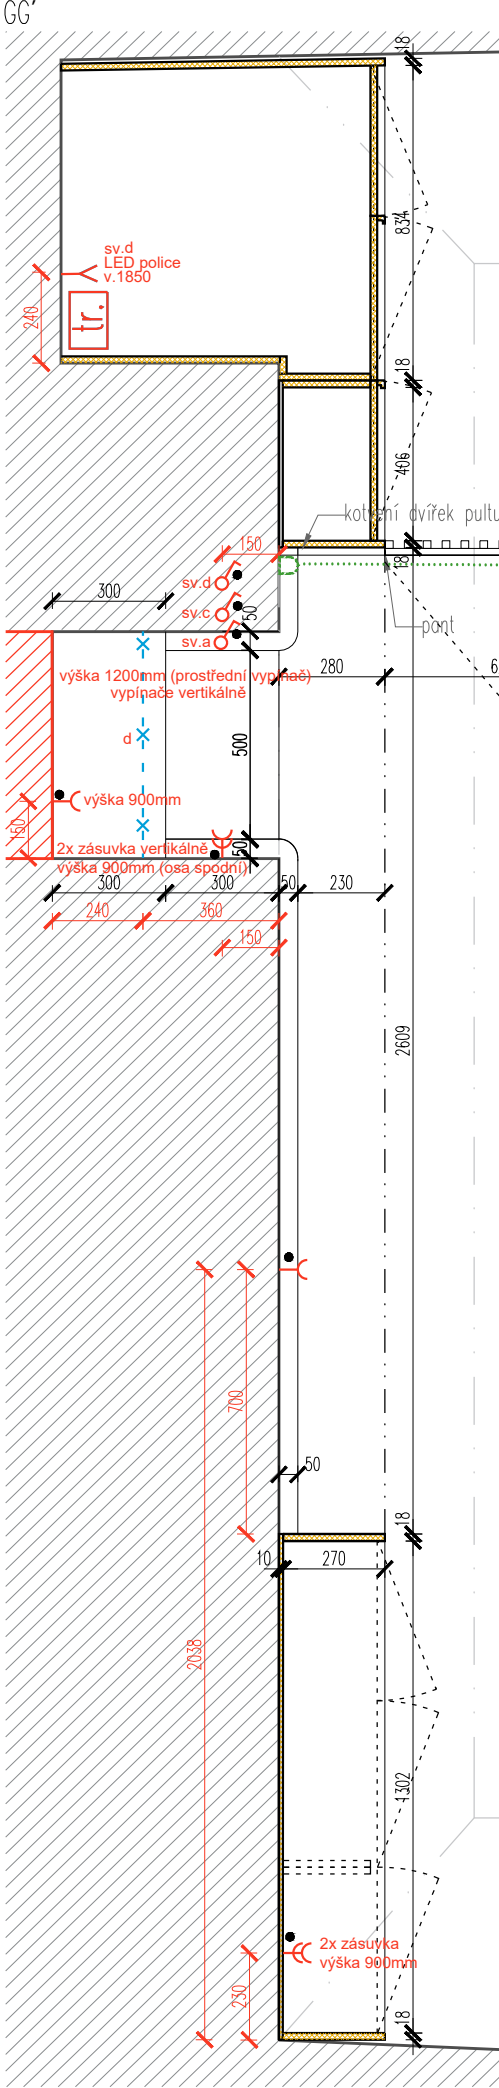
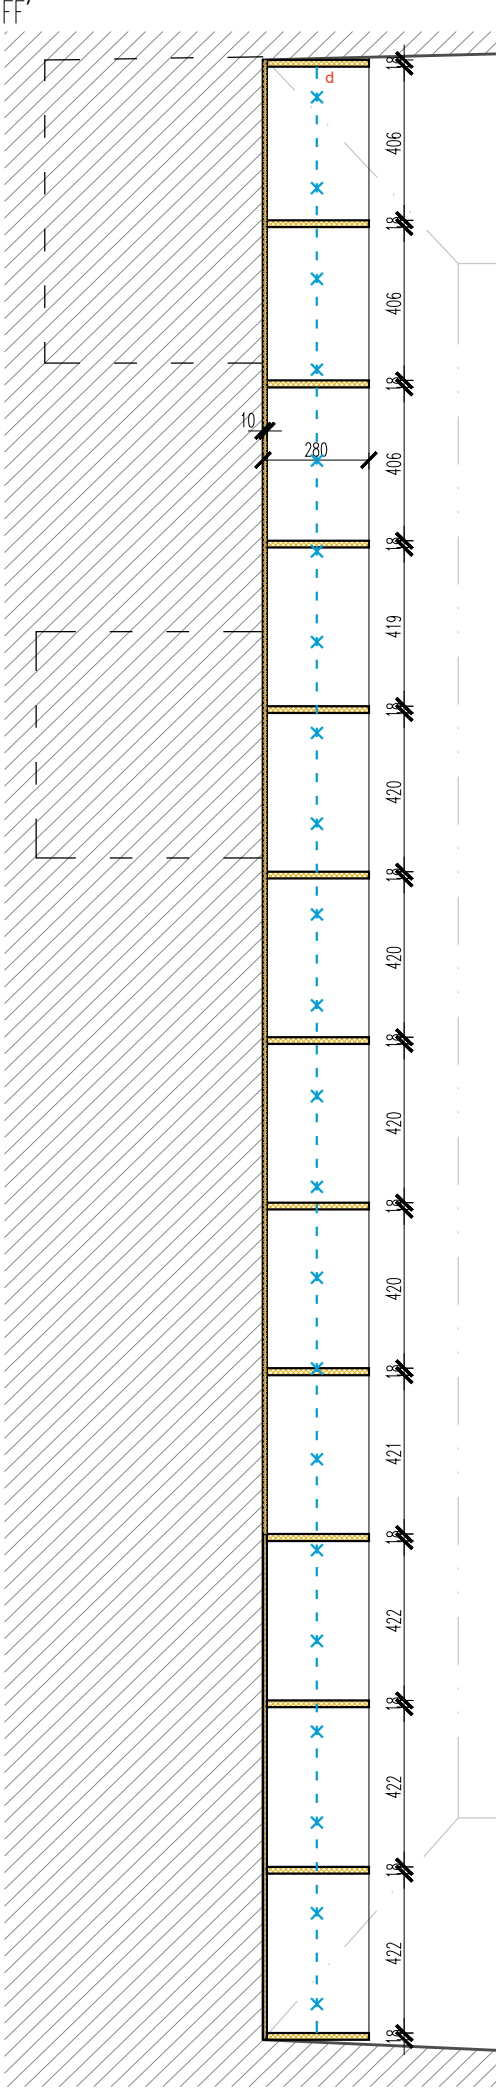


T.5 – POLICOVÁ STĚNA – VODOROVNÉ ŘEZY, T.7 – KRYCÍ MŘÍŽKA VZT

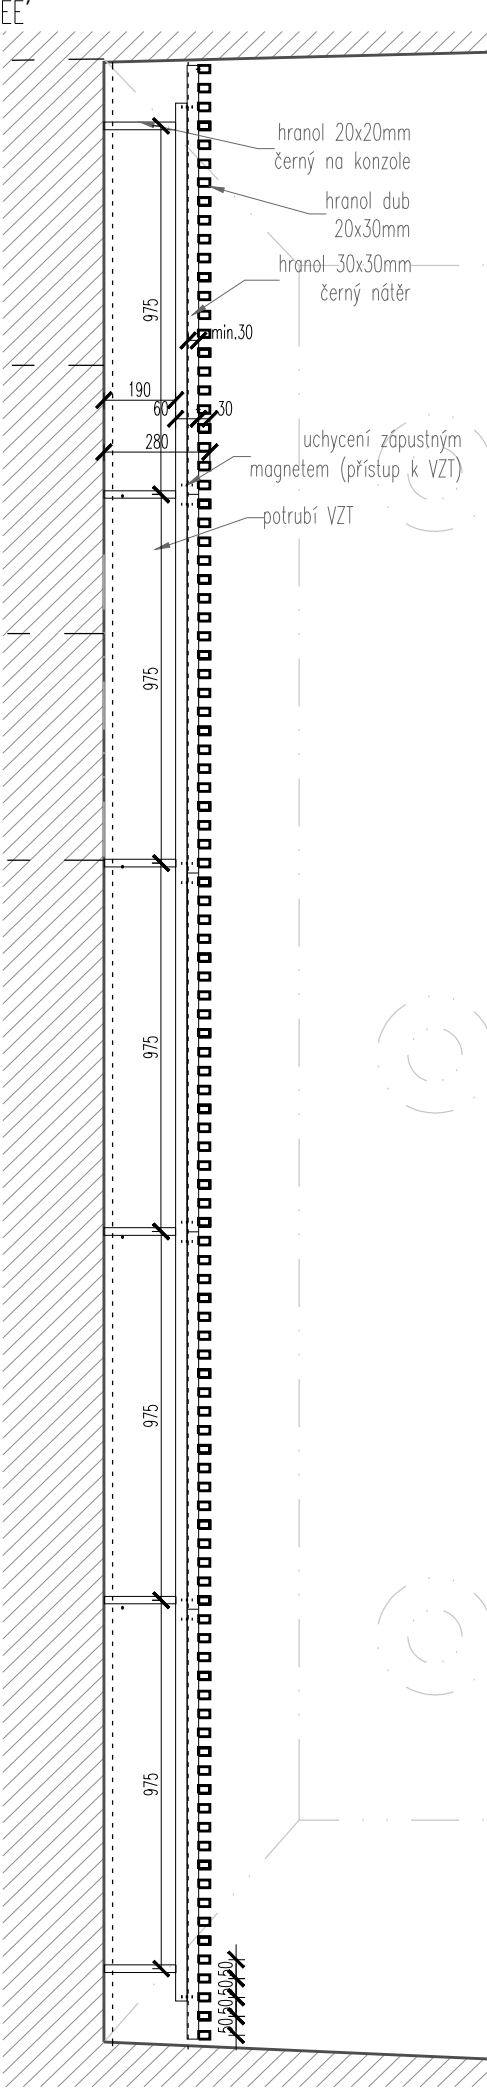

- poznámky
- ZDĚNÉ KONSTRUKCE JSOU KRESLENY A KÓTOVÁNY BEZ OMÍTEK A OBKLADŮ.
 - SDK KONSTRUKCE JSOU KRESLENY A KÓTOVÁNY VČETNĚ ZÁKLOPU SDK DESKAMI BEZ OBKLADŮ.
 - TATO DOKUMENTACE NENAHRADÍ DODAVATELSKOU DOKUMENTACI A VÝROBNÍ / DÍLENSKOU DOKUMENTACI PRO REALIZACI STAVBY. VEŠKERÉ VÝROBKY A VÝPLNĚ OTVORŮ JE NUTNÉ VYROBIT NA ZÁKLADĚ ZAMĚŘENÍ STAVEBNÍCH KONSTRUKCÍ!
 - VEŠKERÉ ROZMĚRY NUTNO OVĚŘIT NA STAVBĚ! V PŘÍPADĚ NESROVNALOSTÍ S PROJEKTOVOU DOKUMENTACÍ BUDE PŘEDLOŽENO PROJEKTANTOVI K UPŘESNĚNÍ!
 - POVINNOSTÍ VŠECH ÚČASTNÍKŮ REALIZACE STAVBY JE ŘÍDIT SE OBECNÝMI PRÁVNÍMI PŘEDPISY, DODRŽOVAT BEZPEČNOSTNÍ VYHLÁŠKY A PŘEDPISY, TECHNOLOGICKÉ POSTUPY VÝROBCŮ A POUŽÍVAT PŘEDEPSANÉ BEZPEČNOSTNÍ A OCHRANNÉ POMŮCKY.

projekt	Infocentrum města Bílina Mírové nám. 23/12, Bílina p.č. 124, 125/1, 125/2, 125/3, k.ú. Bílina (604208)		
investor	Město Bílina Břežanská 50/4, 418 31 Bílina		
Komon Architekti Zenklova 24/54, Praha 8, 180 00 +420 721 858 963 gaberle@komonarchitekti.cz www.komonarchitekti.cz		K O M O N	
zodp. architekt	Ing. arch. Martin Gaberle, ČKA 4595		
stupeň	Dokumentace pro provedení stavby		
část projektu	Architektonicko stavební část		
zpracoval	Ing. arch. Martin Gaberle Ing. arch. Bořek Peška Ing. arch. Klára Štěrbová		
kontakt zpracovatele	gaberle@komonarchitekti.cz +420 721 858 963		
měřítko	1:20	formát	2×A4 datum 09/2022
obsah	Policová stěna		
č. paré	č. výkresu		
T.5.02			