


- poznámky
- ZDĚNÉ KONSTRUKCE JSOU KRESLENY A KÓTOVÁNY BEZ OMÍTEK A OBKLADŮ.
 - SDK KONSTRUKCE JSOU KRESLENY A KÓTOVÁNY VČETNĚ ZÁKLOPU SDK DESKAMI BEZ OBKLADŮ.
 - TATO DOKUMENTACE NENAHRAZUJE DODAVATELSKOU DOKUMENTACI A VÝROBNÍ / DÍLENSKOU DOKUMENTACI PRO REALIZACI STAVBY. VEŠKERÉ VÝROBKY A VÝPLNĚ OTVORŮ JE NUTNÉ VYROBIT NA ZÁKLADĚ ZAMĚŘENÍ STAVEBNÍCH KONSTRUKCÍ!
 - VEŠKERÉ ROZMĚRY NUTNO OVĚŘIT NA STAVBĚ! V PŘÍPADĚ NESROVNALOSTÍ S PROJEKTOVOU DOKUMENTACÍ BUDE PŘEDLOŽENO PROJEKTANTOVI K UPŘESNĚNÍ!
 - POVINNOSTÍ VŠECH ÚČASTNÍKŮ REALIZACE STAVBY JE ŘÍDIT SE OBECNÝMI PRÁVNÍMI PŘEDPISY, DODRŽOVAT BEZPEČNOSTNÍ VYHLÁŠKY A PŘEDPISY, TECHNOLOGICKÉ POSTUPY VÝROBCŮ A POUŽÍVAT PŘEDEPSANÉ BEZPEČNOSTNÍ A OCHRANNÉ POMŮCKY.
 - UZAVÍRÁNÍ STOLU - 2XROLETA RAUVOLET/REHAU - VODÍČÍ LIŠTY TOP, VERTIKÁLNÍ BRZDA, ZÁMEK, LAMELY E23 COLOR LINE ŠEDÁ RAL7035

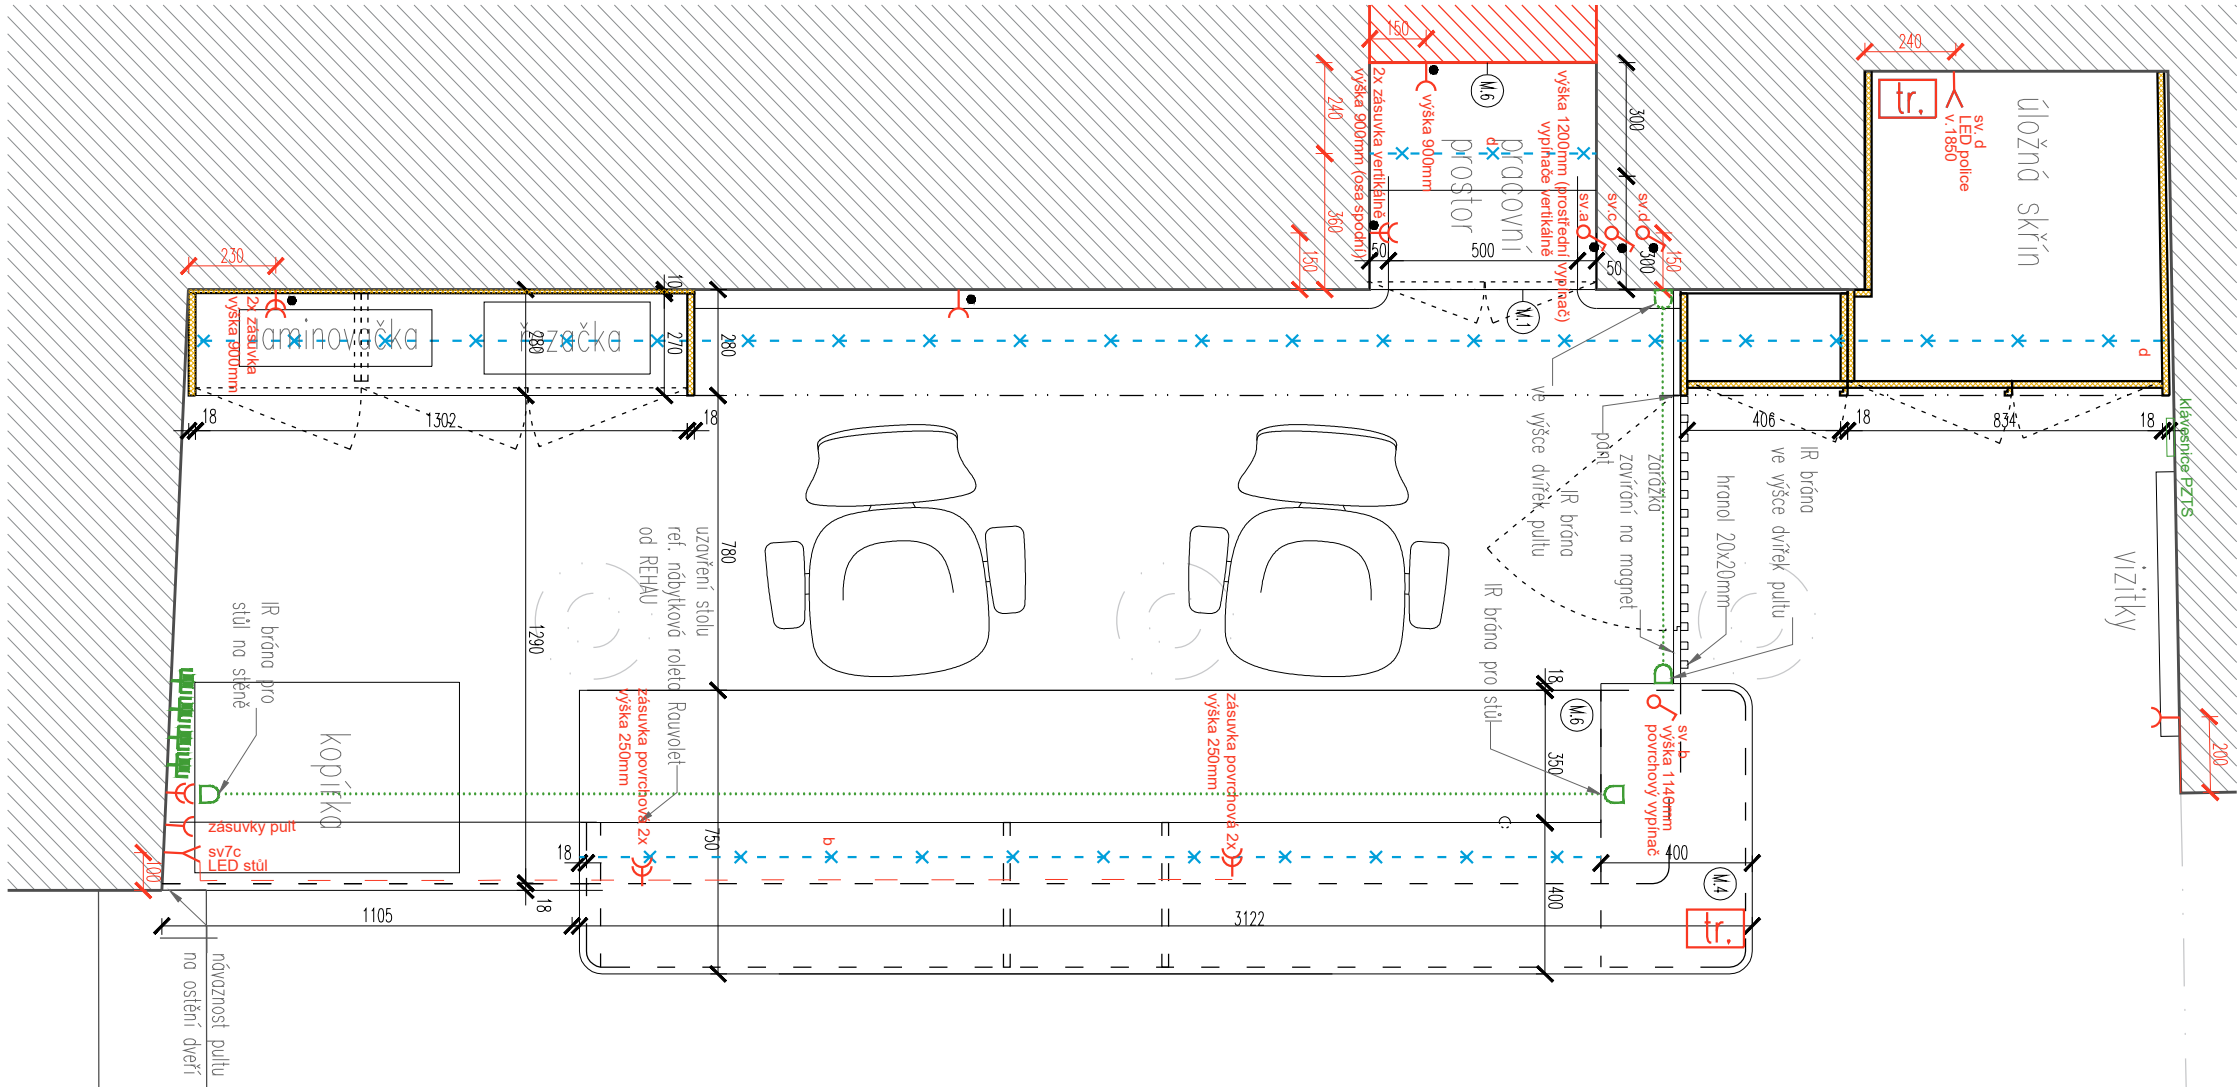

projekt		Infocentrum města Bílina	
		Mírové nám. 23/12, Bílina	
		p.č. 124, 125/1, 125/2, 125/3, k.ú. Bílina (604208)	
investor		Město Bílina	
		Břežanská 50/4, 418 31 Bílina	
Komon Architekti		K O +	
Zenklova 24/54, Praha 8, 180 00		M O N	
+420 721 858 963			
gaberle@komonarchitekti.cz			
www.komonarchitekti.cz			
zodp. architekt		Ing. arch. Martin Gaberle, ČKA 4595	
stupeň		Dokumentace pro provedení stavby	
část projektu		Architektonicko stavební část	
zpracoval		Ing. arch. Martin Gaberle	
		Ing. arch. Bořek Peška	
		Ing. arch. Klára Štěrbová	
kontakt zpracovatele		gaberle@komonarchitekti.cz	
		+420 721 858 963	
měřítko		1:20	formát
			2×A4
			datum
			09/2022
obsah		Pult infocentra	
č. paré		č. výkresu	
		T.6.01	