


T.5 – POLICOVÁ STĚNA – ŘEZY SVISLÉ, T.7 – KRYCÍ MŘÍŽKA VZT

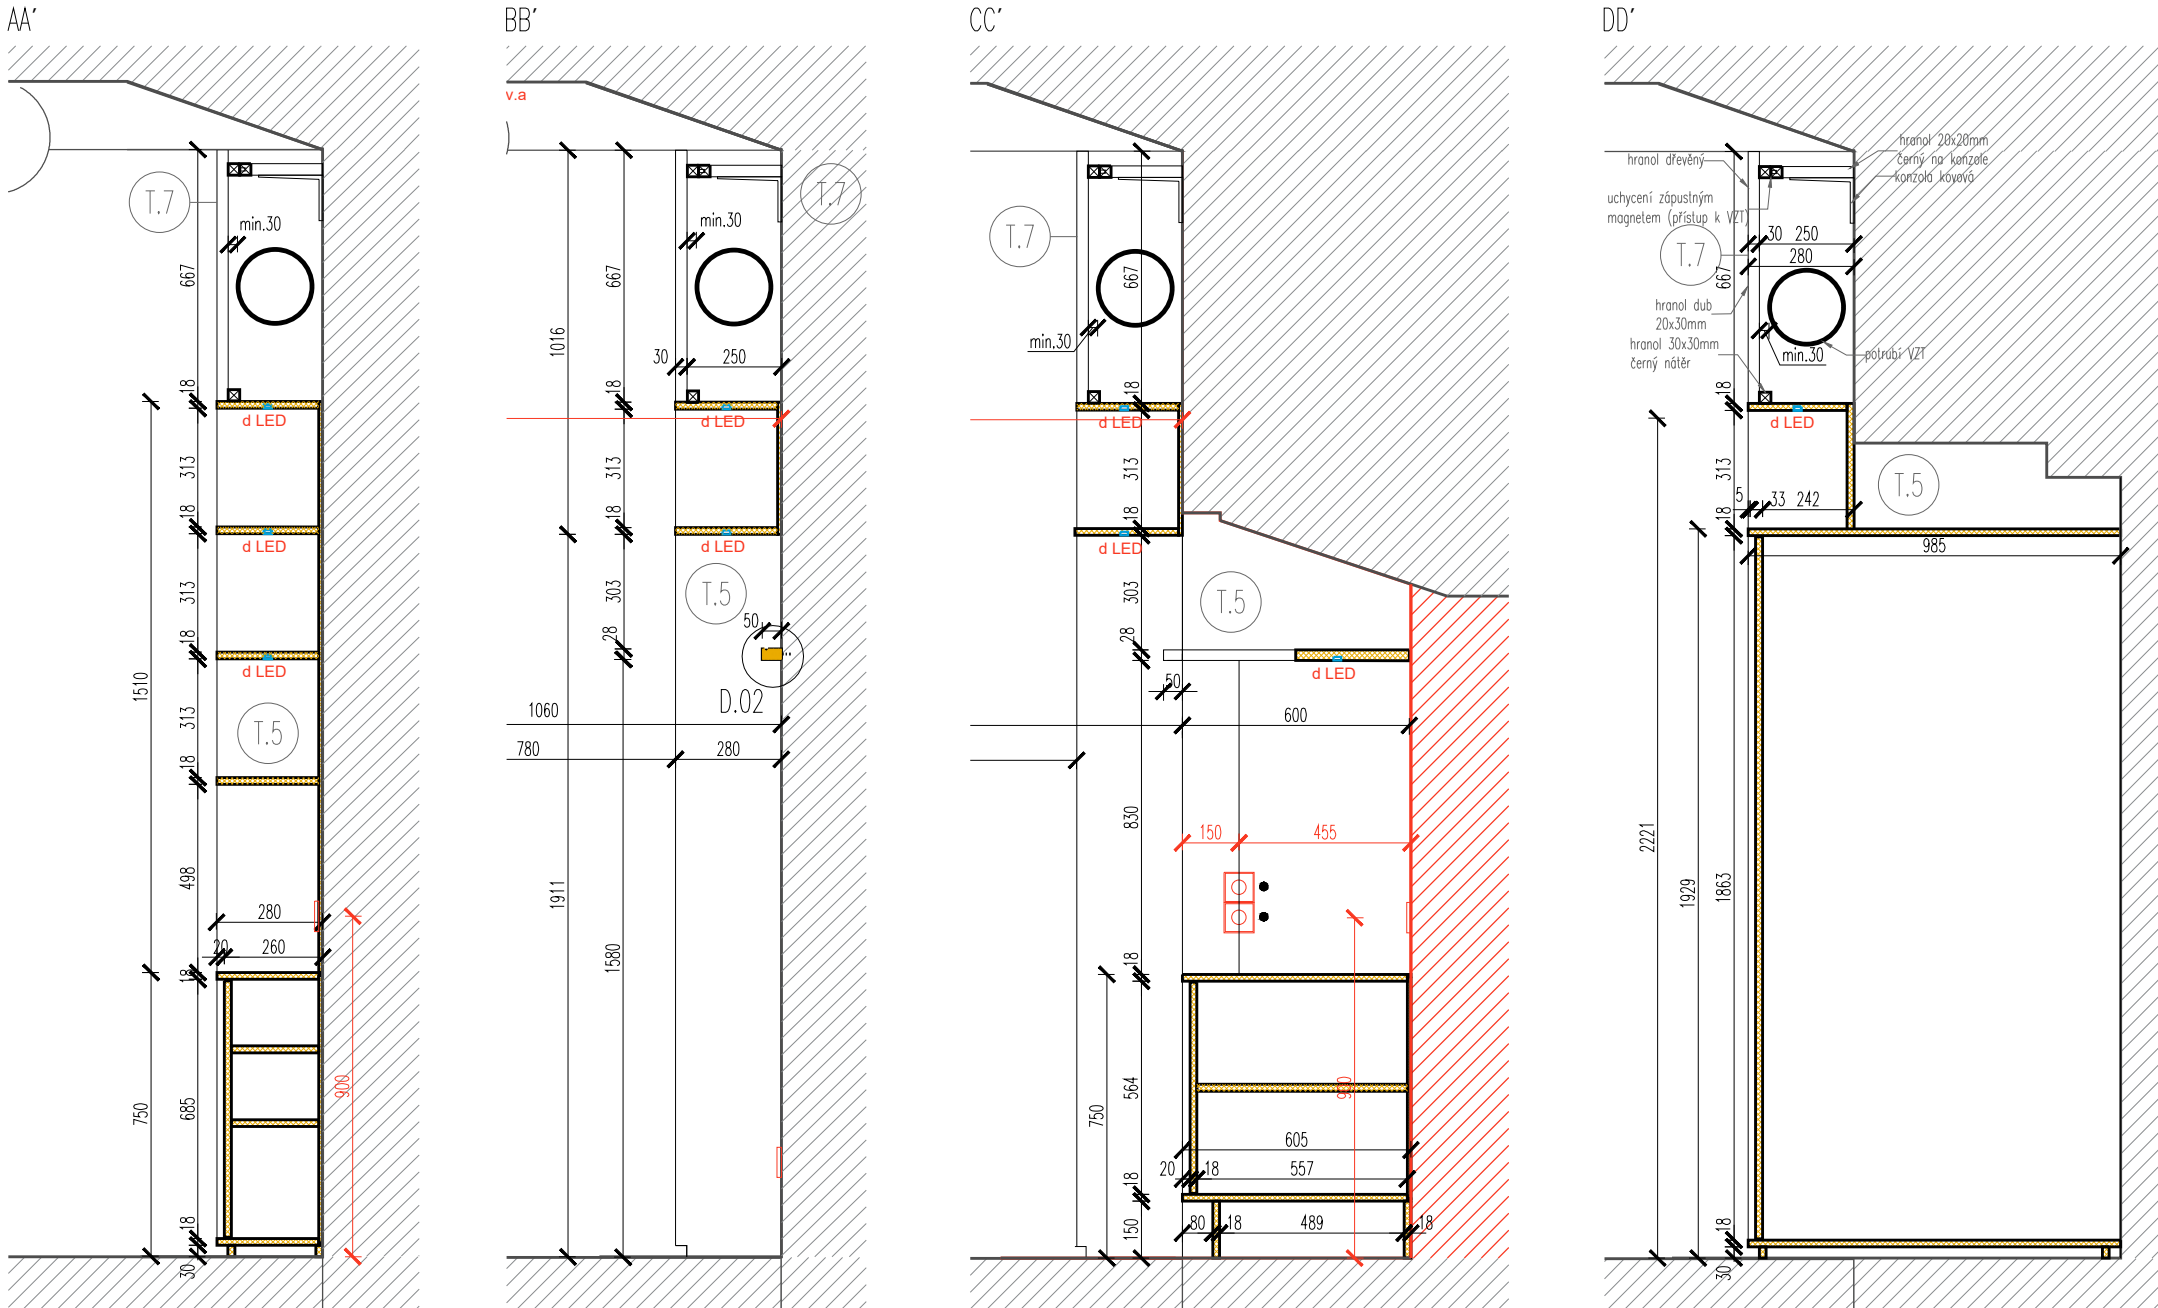

poznámky

- ZDĚNÉ KONSTRUKCE JSOU KRESLENY A KÓTOVÁNY BEZ OMÍTEK A OBKLADŮ.
- SDK KONSTRUKCE JSOU KRESLENY A KÓTOVÁNY VČETNĚ ZÁKLOPU SDK DESKAMI BEZ OBKLADŮ.

- TATO DOKUMENTACE NENAHAZUJE DODAVATELSKOU DOKUMENTACI A VÝROBNÍ / DÍLENSKOU DOKUMENTACI PRO REALIZACI STAVBY. VEŠKERÉ VÝROBKY A VÝPLNĚ OTVORŮ JE NUTNÉ VYROBIT NA ZÁKLADĚ ZAMĚŘENÍ STAVEBNÍCH KONSTRUKCÍ!

- VEŠKERÉ ROZMĚRY NUTNO OVĚŘIT NA STAVBĚ! V PŘÍPADĚ NESROVNALOSTÍ S PROJEKTOVOU DOKUMENTACÍ BUDE PŘEDLOŽENO PROJEKTANTOVI K UPŘESNĚNÍ!

POVINNOSTÍ VŠECH ÚČASTNÍKŮ REALIZACE STAVBY JE  
ŘÍDIT SE OBECNÝMI PRÁVNÍMI PŘEDPISY, DODRŽOVAT  
BEZPEČNOSTNÍ VYHLÁŠKY A PŘEDPISY,  
TECHNOLOGICKÉ POSTUPY VÝROBCŮ A POUŽÍVAT  
PŘEDEPSANÉ BEZPEČNOSTNÍ A OCHRANNÉ POMŮCKY.

projekt

Infocentrum města Bílina  
Mírové nám. 23/12, Bílina

p.č. 124, 125/1, 125/2, 125/3, k.ú. Bílina (604208)

investo

Město Bílina

Břežánská 50/4, 418 31 Bílina

Komon Architekti  
Zenklova 24/54, Praha 8, 180 00

+420 721 858 963  
gaberle@komonarchitekti.cz  
www.komonarchitekti.cz

K O +  
M O  
N

zodp, architekt

Ing. arch. Martin Gaberle, ČKA 4595

stupeň

## Dokumentace pro provedení stavby

část projektu

Architektonicko stavební část

zpracova

Ing. arch. Martin Gaberle  
Ing. arch. Bořek Peška  
Ing. arch. Klára Šterbová

kontakt zpracovatele

gaberle@komonarchitekti.cz  
+420 721 858 963

měřítko

100

formá

10

09/2022

obsah

## Policová stěna

č. paré

č. výkresu

## T.5.03