


Podrobný podélný profil: TRASA-1 M 1:250/25
Rozsah: km 0,00000 - km 0,03286

SKLONOVÉ POMĚRY:

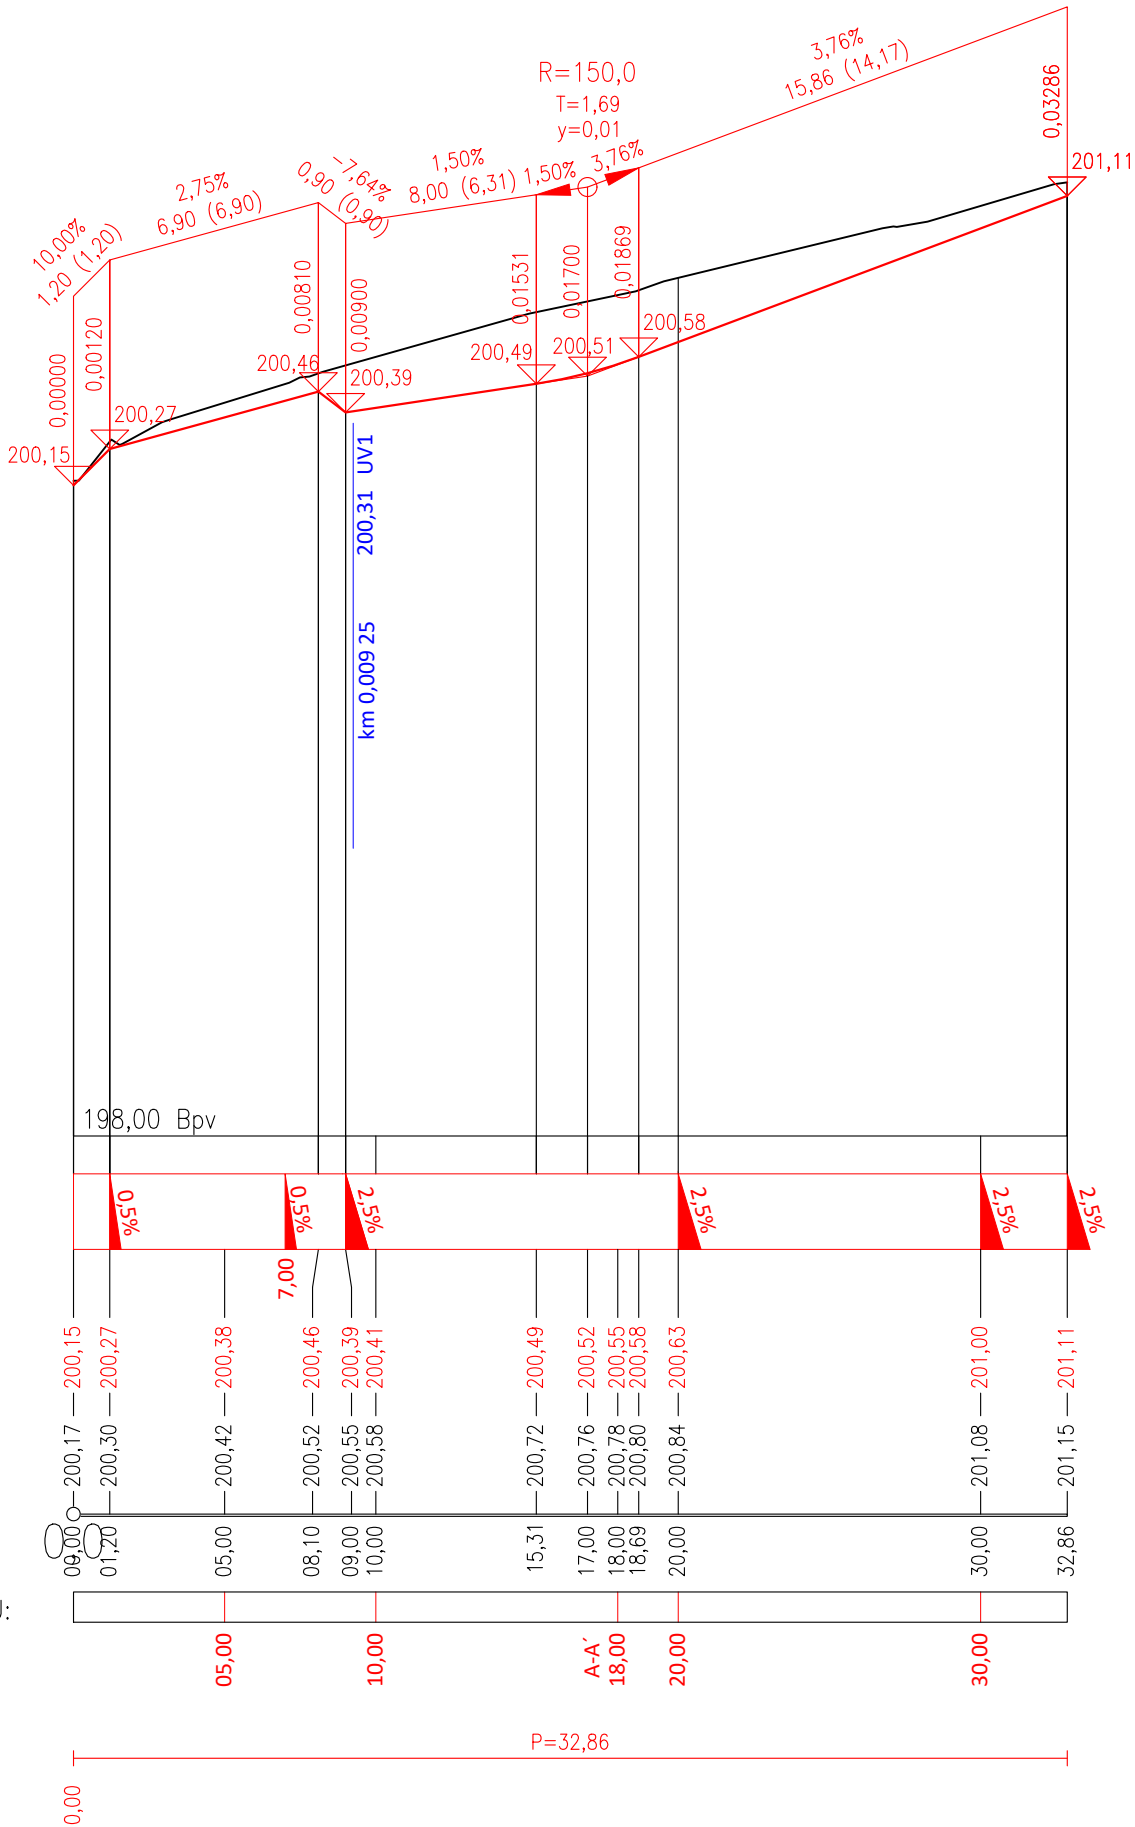

SROVNÁVACÍ ROVINA:

ZMĚNA PŘÍČ. SKLONU:

KÓTY NIVELETY:


KÓTY TERÉNU:

STANIČENÍ:

VZDÁLENOST PŘ. ŘEZŮ:

STANIČENÍ PŘ. ŘEZŮ:

SMĚROVÉ POMĚRY:

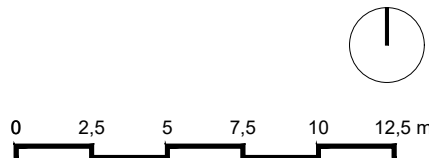

projekt		Revitalizace veřejného prostoru v proluce	
		mezi ZUŠ a domem čp. 23 vč. přilehlých prostor ul. Radniční	
		p.č. 107, 120/1, 122, 125/1, 125/2, 125/3, 126 k.ú. Bílina [604208]	
investor		město Bílina	
		Břežánská 50/4, 418 01 Bílina	
zodp. architekt		Ing. arch. MgA. Bořek Peška, ČKA 4869	
stupeň		Dokumentace pro provádění stavby (DPS)	
část projektu		SO 02 - Revitalizace veřejné komunikace, chodníku a parkoviště	
zpracoval		Ing. Tomáš Pospíšil	
		projektant dopravních staveb	
		IČ: 08006393	
		www.projekcepospisil.cz	
		17. listopadu 400, Pardubice 530 02	
		zodpovědný projektant : Ing. Michal Radouš ČKA IČ 0701626	
měřítko	1:250/25	formát	A3
datum	11/2024		
obsah		Podélný profil - Trasa 1	
č. paré		č. výkresu	