




Půdorys, výřez A

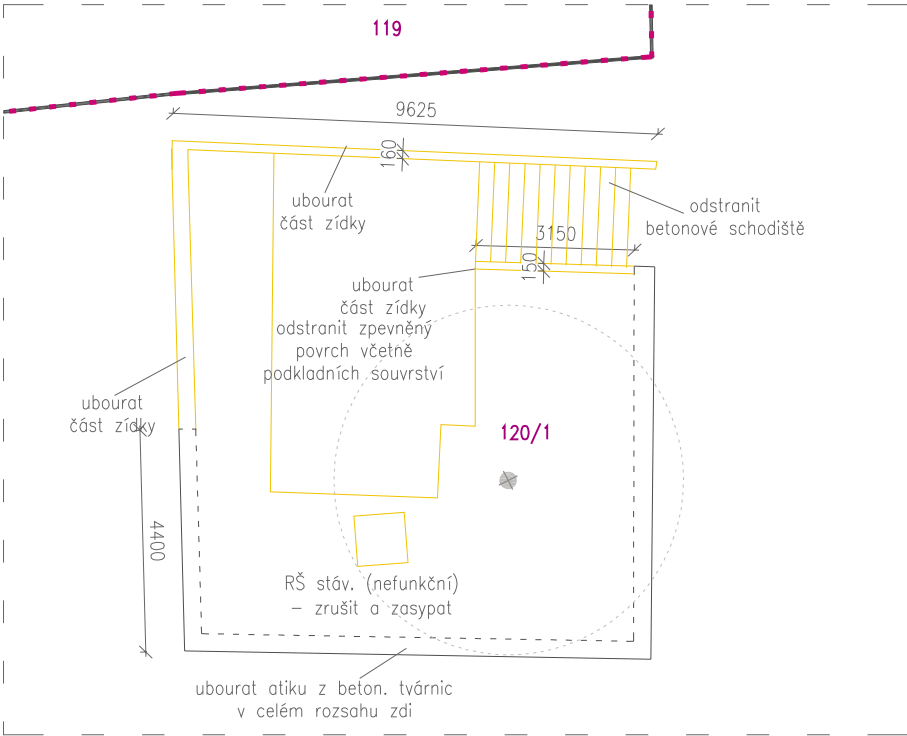

Půdorys, výřez B


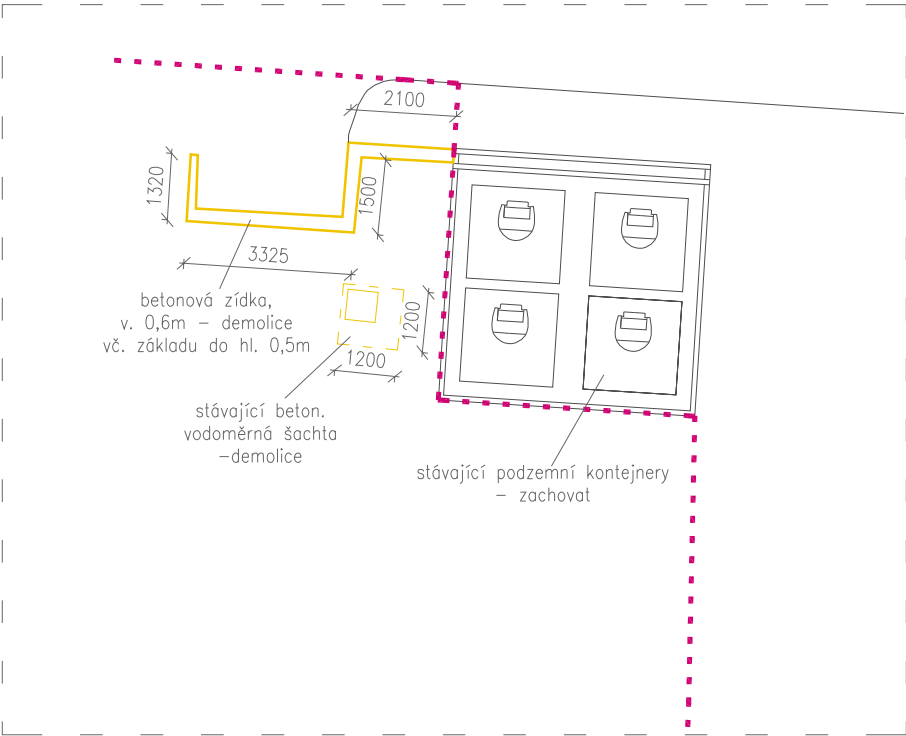


Půdorys, výřez C

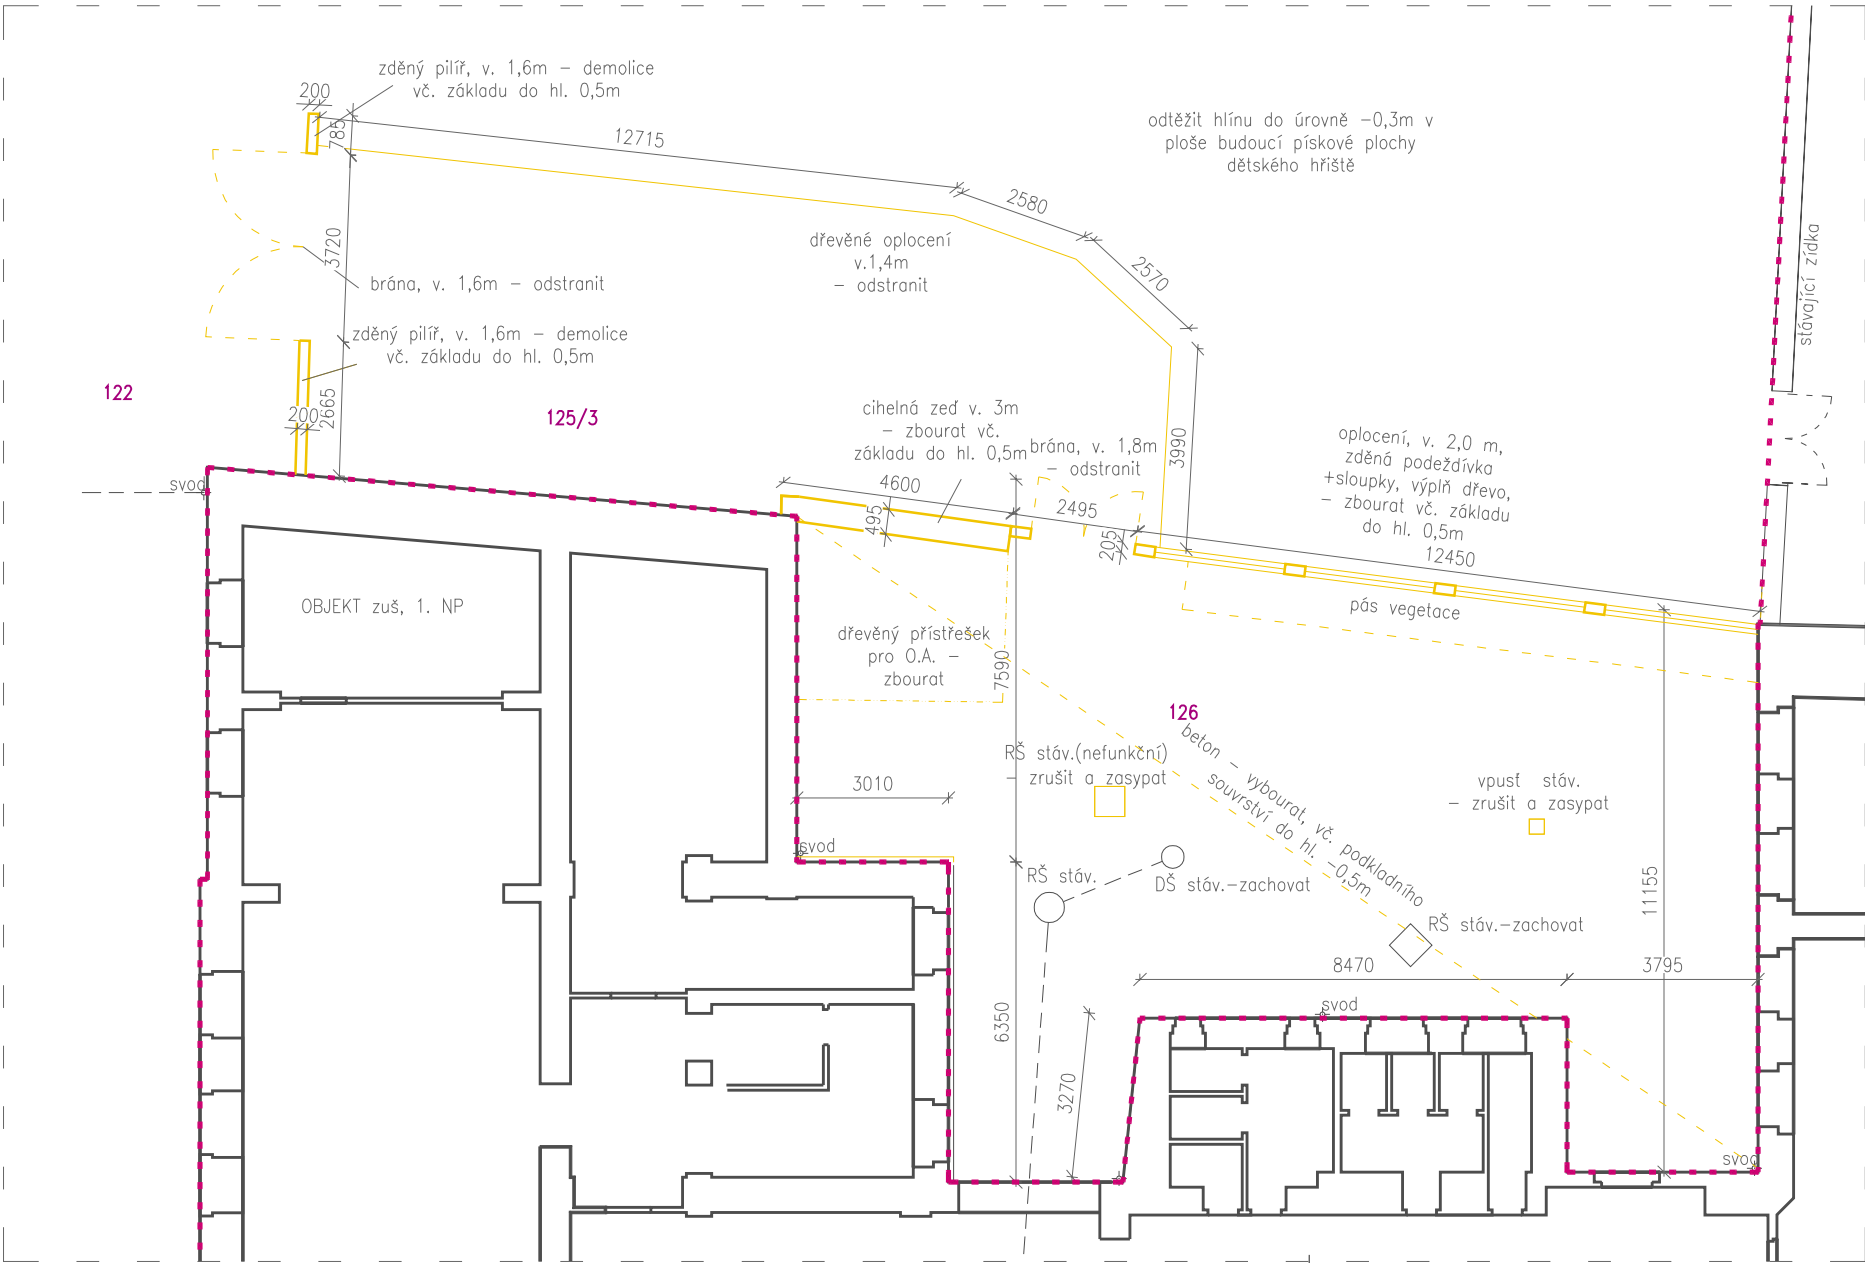


LEGENDA:

- HRANICE ÚZEMÍ DOTČENÉHO STAVEBNÍM ZAMĚREM
- STÁVAJÍCÍ KONSTRUKCE
- BOURANÉ KONSTRUKCE (V POHLEDU)


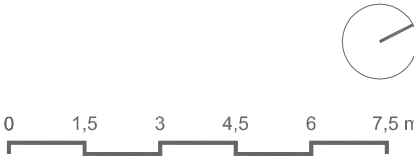
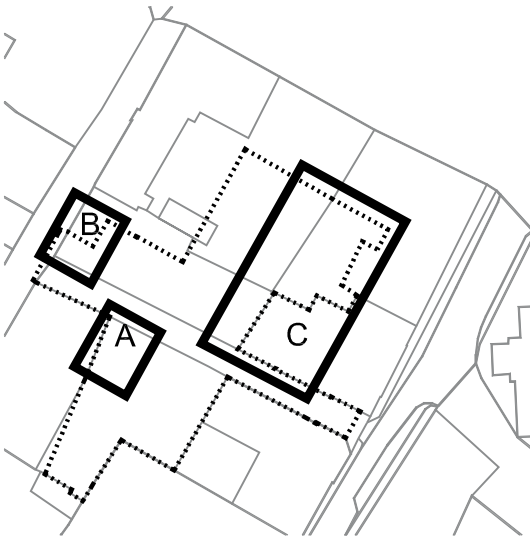


projekt			
Revitalizace veřejného prostoru v proluce mezi ZUŠ a domem čp. 23 vč. přilehlých prostor ul. Radniční p.č. 107, 120/1, 122, 125/1, 125/2, 125/3, 126, k.ú. Bílina [604208]			
investor		město Bílina Břežánská 50/4, 418 31 Bílina	
zodp. architekt		Ing. arch. MgA. Bořek Peška, ČKA 4869	
stupeň		Dokumentace pro provedení stavby (DPS)	
část projektu		Vedlejší stavební objekty	
zpracoval		Ing. arch. MgA. Bořek Peška Milešov 2, 411 32 Velemin tel.: 608 949 806 mail: peska@komonarchitekti.cz	
měřítko	1:150	formát	2×A4
datum		12/2024	
obsah		S.O. 01 Demolice - půdorys	
č. paré		č. výkresu	
D.1.1.1			

Řez A

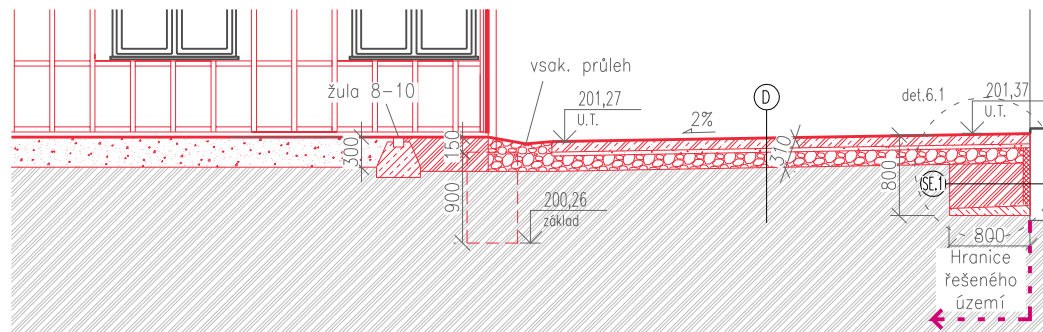

Pudorys

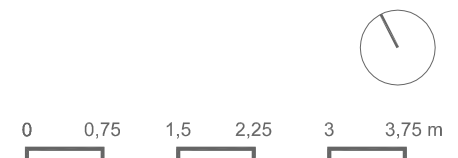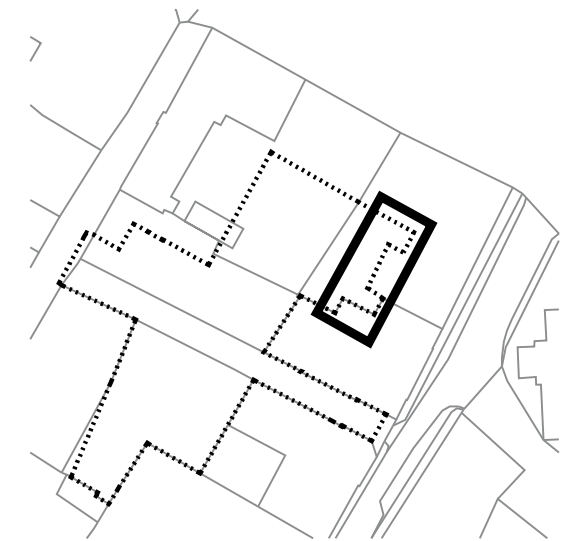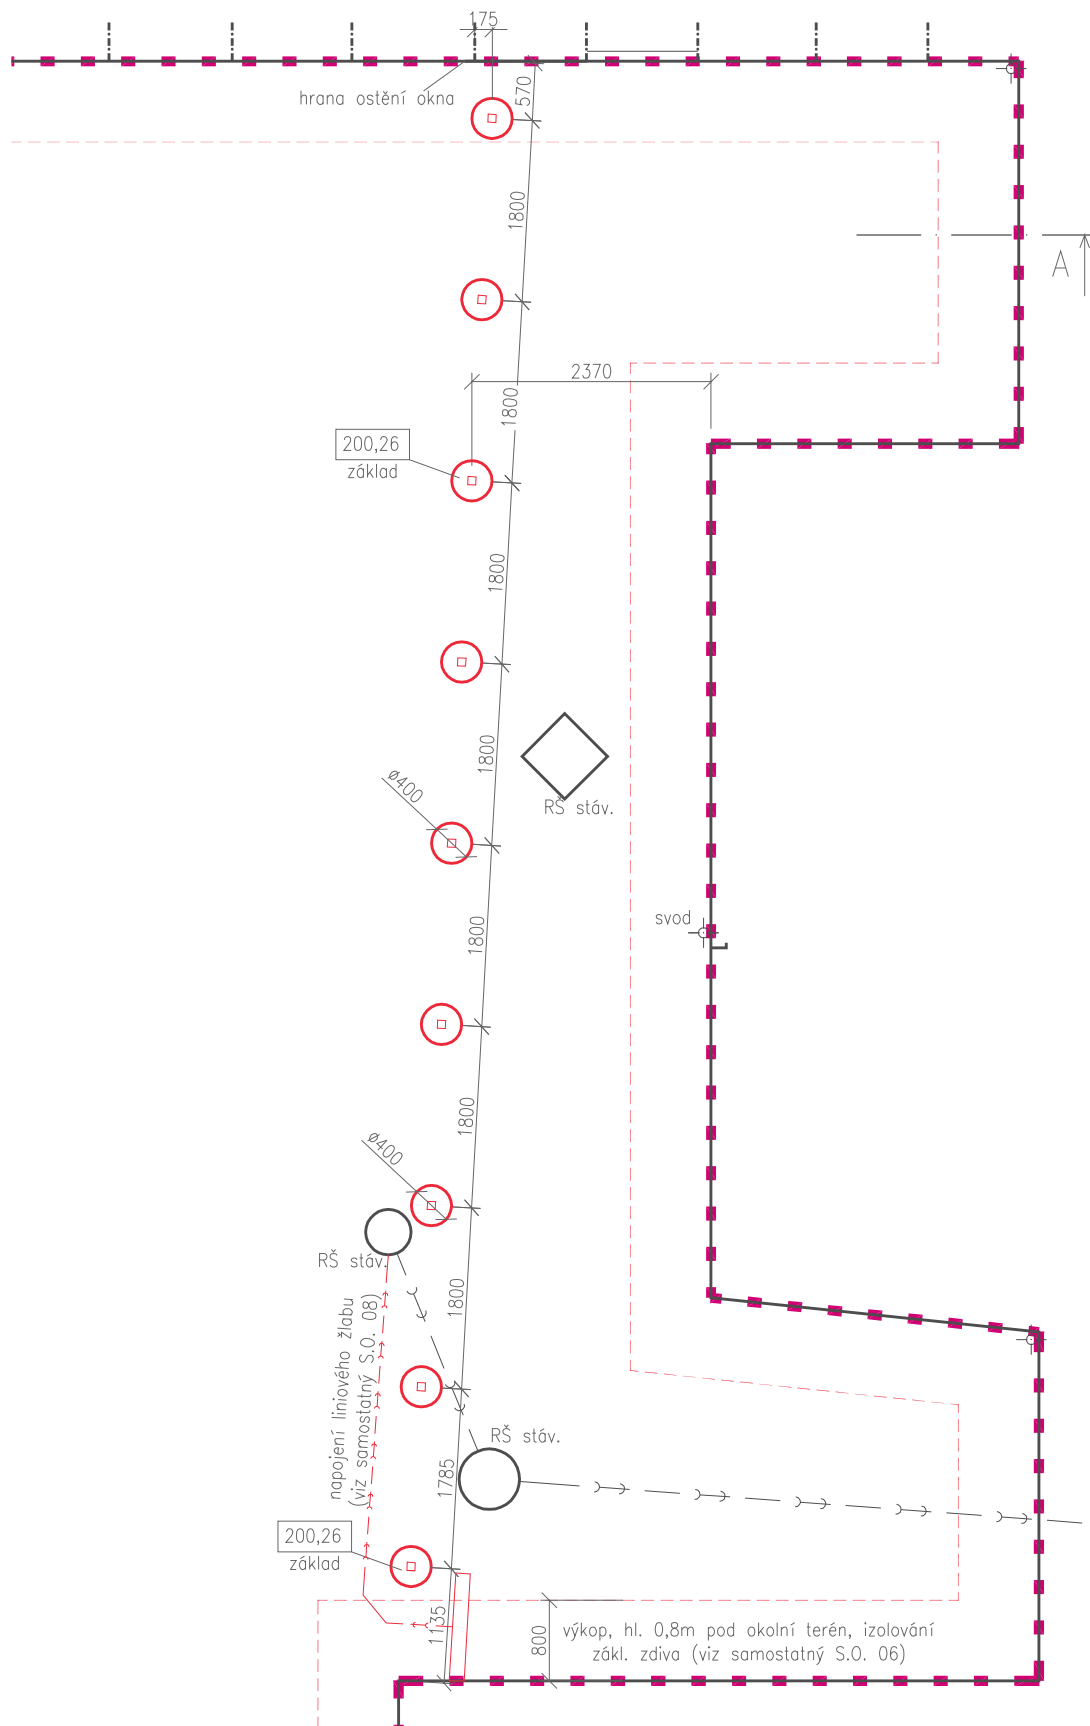

projekt
Revitalizace veřejného prostoru v proluce

mezi ZUŠ a domem čp. 23 vč. přilehlých prostor ul. Radniční
p.č. 107, 120/1, 122, 125/1, 125/2, 125/3, 126, k.ú. Bílina [604208]

investor město Bílina
Břežánská 50/4, 418 31 Bílina

zodp. architekt Ing. arch. MgA. Bořek Peška, ČKA 4869

stupeň Dokumentace pro provedení stavby (DPS)

část projektu	Vedlejší stavební objekty
---------------	---------------------------

zpracoval

Ing. arch. MgA. Bořek Peška
Milešov 2, 411 32 Velemin
tel.: 608 949 806
mail: peska@komonarchitekti.cz

měřítko	1:75	formát	2xA4	datum	12/2024
---------	------	--------	------	-------	---------


obsah S.O. 03 Revitalizace dětského hřiště -
základy


č. paré	č. výkresu
---------	------------

D.3.1.1

LEGENDA:

- | | |
|---|--|
|  | HRANICE ÚZEMÍ DOTČENÉHO STAVEBNÍM ZAMĚREM |
|  | STÁVAJÍCÍ KONSTRUKCE |
|  | BOURANÉ KONSTRUKCE (V POHLEDU) |
|  | NOVÉ KONSTRUKCE (V POHLEDU) |
|  | BETON – DLE SKLADEB KONSTRUKCÍ |
|  | ŽELEZOBETON – DLE SKLADEB KONSTRUKCÍ |
|  | PÍSEK/MLAT – DLE SKLADEB KONSTRUKCÍ |
|  | ŠTĚRKODŘŮ – DLE SKLADEB KONSTRUKCÍ |
|  | KÁMEN – ŽULA |
|  | ZÁSYP – HUTNĚNÝ JÍL, HUMUS – DLE SKLADEB KČI |
|  | STÁVAJÍCÍ ROSTLÝ TERÉN/NAVÁŽKA |

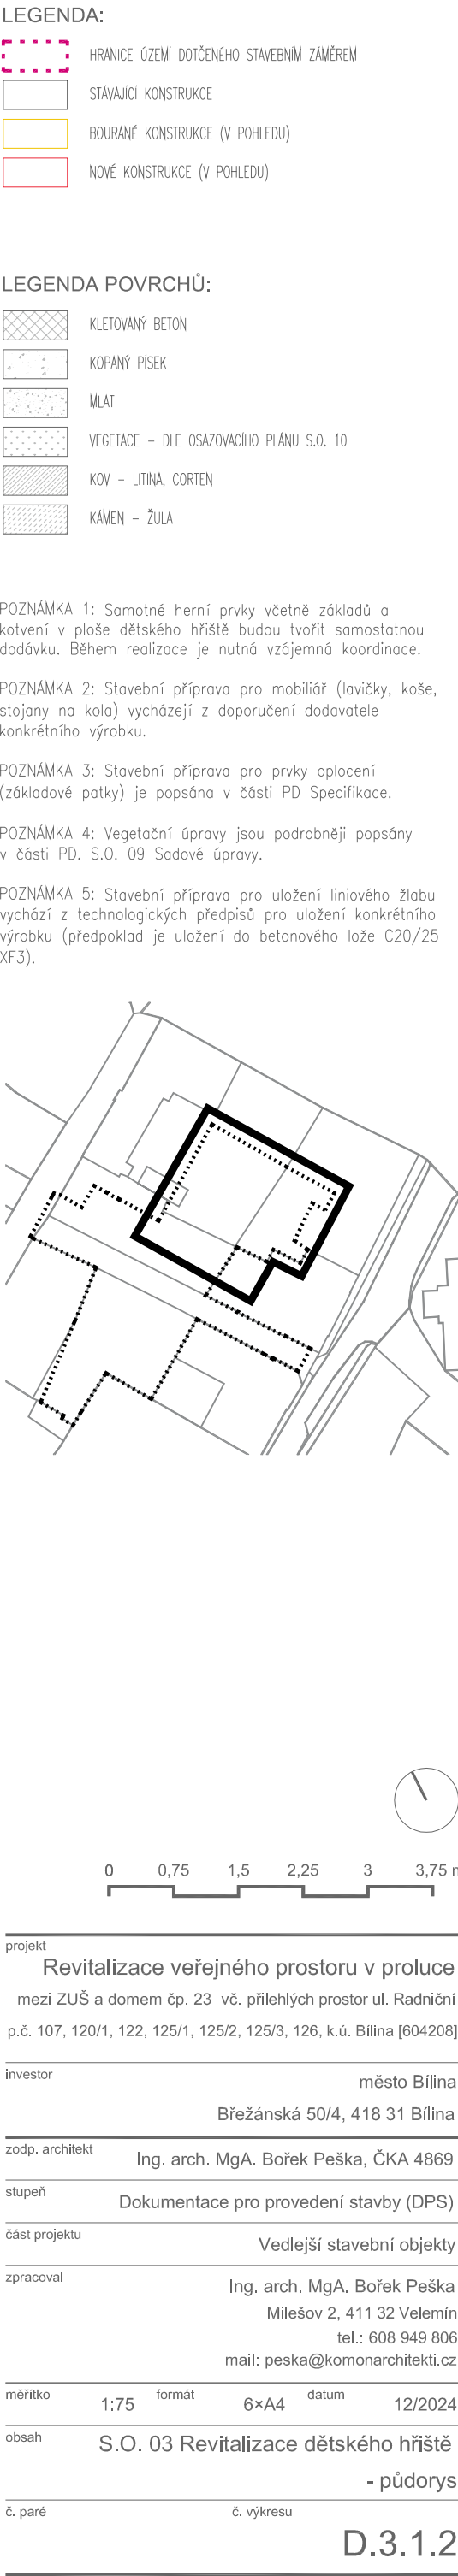

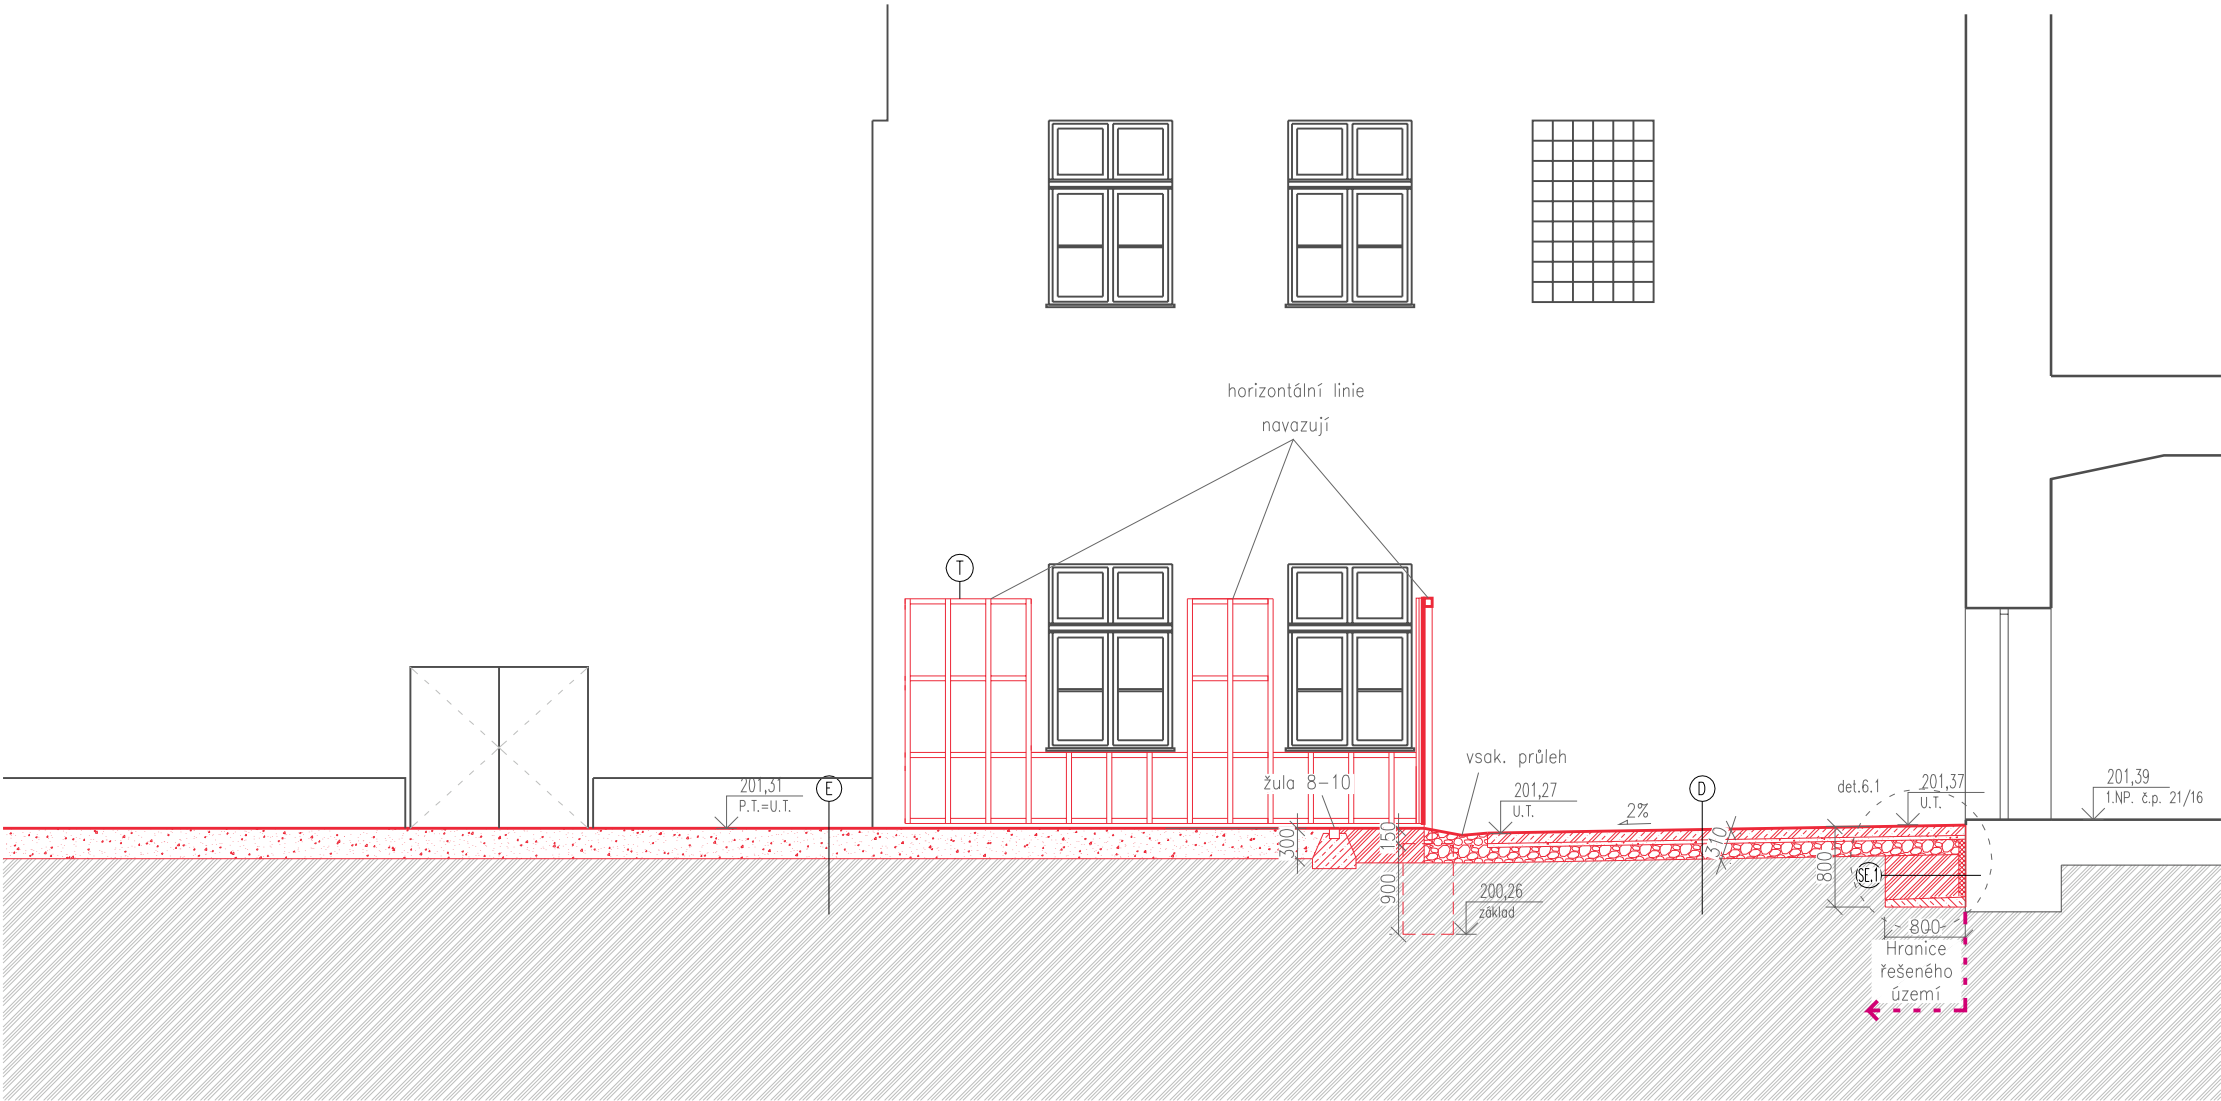

- LEGENDA:
- HRANICE ÚZEMÍ DOTČENÉHO STAVEBNÍM ZAMĚREM
 - STÁVAJÍCÍ KONSTRUKCE
 - BOURANÉ KONSTRUKCE (V POHLEDU)
 - NOVÉ KONSTRUKCE (V POHLEDU)
 - BETON – DLE SKLADEB KONSTRUKCÍ
 - ŽELEZOBETON – DLE SKLADEB KONSTRUKCÍ
 - PISEK/MLAT – DLE SKLADEB KONSTRUKCÍ
 - ŠTĚRKODRŮŽ – DLE SKLADEB KONSTRUKCÍ
 - KÁMEN – ŽULA
 - ZÁSYP – HUTNĚNÝ JÍL, HUMUS – DLE SKLADEB KČÍ
 - STÁVAJÍCÍ ROSTLÝ TERÉN/NAVÁŽKA

POZNÁMKA 1: Samotné herní prvky včetně základů a kotvení v ploše dětského hřiště budou tvořit samostatnou dodávku. Během realizace je nutná vzájemná koordinace.

POZNÁMKA 2: Stavební příprava pro mobiliář (lavičky, koše, stojany na kola) vycházejí z doporučení dodavatele konkrétního výrobku.

POZNÁMKA 3: Stavební příprava pro prvky oplocení (základové patky) je popsána v části PD Specifikace.

POZNÁMKA 4: Vegetační úpravy jsou podrobněji popsány v části PD. S.O. 09 Sadové úpravy.

- LEGENDA POVRCHŮ:
- TRELÁŽ – MODŘINOVÉ LATĚ 30/50 + ČIRÁ LAZURA
 - B DŘEVĚNÉ BEDNĚNÍ – SMRK P+D 125/25, P+D + SVĚTLÝ LAK, RAL 9001
 - Z ZÁMEČNICKÉ PRVKY – TYČOVÉ + POZINK + KOVÁŘSKÝ NATĚR
 - O OPLOCENÍ – PLETIVO 50/100MM – ANTRACIT, SLOUPKY ANTRACIT

projekt			
Revitalizace veřejného prostoru v proluce mezi ZUŠ a domem čp. 23 vč. přilehlých prostor ul. Radniční p.č. 107, 120/1, 122, 125/1, 125/2, 125/3, 126, k.ú. Bílina [604208]			
investor		město Bílina	
		Břežánská 50/4, 418 31 Bílina	
zodp. architekt		Ing. arch. MgA. Bořek Peška, ČKA 4869	
stupeň		Dokumentace pro provedení stavby (DPS)	
část projektu		Vedlejší stavební objekty	
zpracoval		Ing. arch. MgA. Bořek Peška Milešov 2, 411 32 Velemin tel.: 608 949 806 mail: peska@komonarchitekti.cz	
měřítko	1:75	formát	2×A4
		datum	12/2024
obsah			
S.O. 03 Revitalizace dětského hřiště - řezopohled A			
č. paré		č. výkresu	
D.3.1.3			



LEGENDA:	
	HRANICE ÚZEMÍ DOTČENÉHO STAVEBNÍM ZAMĚREM
	STÁVAJÍCÍ KONSTRUKCE
	BOURANÉ KONSTRUKCE (V POHLEDU)
	NOVÉ KONSTRUKCE (V POHLEDU)
	BETON – DLE SKLADEB KONSTRUKCÍ
	ŽELEZOBETON – DLE SKLADEB KONSTRUKCÍ
	PISEK/MLAT – DLE SKLADEB KONSTRUKCÍ
	ŠTĚRKODRŤ – DLE SKLADEB KONSTRUKCÍ
	KÁMEN – ŽULA
	ZÁSYP – HUTNĚNÝ JÍL, HUMUS – DLE SKLADEB KCÍ
	STÁVAJÍCÍ ROSTLÝ TERÉN/NAVÁŽKA



projekt					
Revitalizace veřejného prostoru v proluce mezi ZUŠ a domem čp. 23 vč. přilehlých prostor ul. Radniční p.č. 107, 120/1, 122, 125/1, 125/2, 125/3, 126, k.ú. Bilina [604208]					
investor	město Bílina Břežánská 50/4, 418 31 Bílina				
zodp. architekt Ing. arch. MgA. Bořek Peška, ČKA 4869					
stupeň	Dokumentace pro provedení stavby (DPS)				
část projektu	Vedlejší stavební objekty				
zpracoval	Ing. arch. MgA. Bořek Peška Milešov 2, 411 32 Velemín tel.: 608 949 806 mail: peska@komonarchitekti.cz				
měřítko	1:75	formát	3×A4	datum	12/2024
obsah	S.O. 03 Revitalizace dětského hřiště - řezopohled B				
č. paré	č. výkresu				
D.3.1.4					

POZNÁMKA 1: Samotné herní prvky včetně základů a kotvení v ploše dětského hřiště budou tvořit samostatnou dodávku. Během realizace je nutná vzájemná koordinace.

POZNÁMKA 2: Stavební příprava pro mobiliář (lavičky, koše, stojany na kola) vycházejí z doporučení dodavatele konkrétního výrobku.


POZNÁMKA 3: Stavební příprava pro prvky oplocení (základové patky) je popsána v části PD Specifikace.

POZNÁMKA 4: Vegetační úpravy jsou podrobněji popsány v části PD. S.O. 09 Sadové úpravy.

POZNÁMKA 5: Stavební příprava pro uložení liniového žlabu vychází z technologických předpisů pro uložení konkrétního výrobku (předpoklad je uložení do betonového lože C20/25 XF3).

LEGENDA POVRCHŮ:

- T TRELÁŽ – MODŘINOVÉ LATĚ 30/50 + ČIRÁ LAZURA
- B DŘEVĚNÉ BEDNĚNÍ – SMRK P+D 125/25, P+D + SVĚTLÝ LAK, RAL 9001
- Z ZÁMEČNICKÉ PRVKY – TYČOVÉ + POZINK + KOVÁŘSKÝ NATĚR
- O OPLOCENÍ – PLETIVO 50/100MM – ANTRACIT, SLOUPKY ANTRACIT

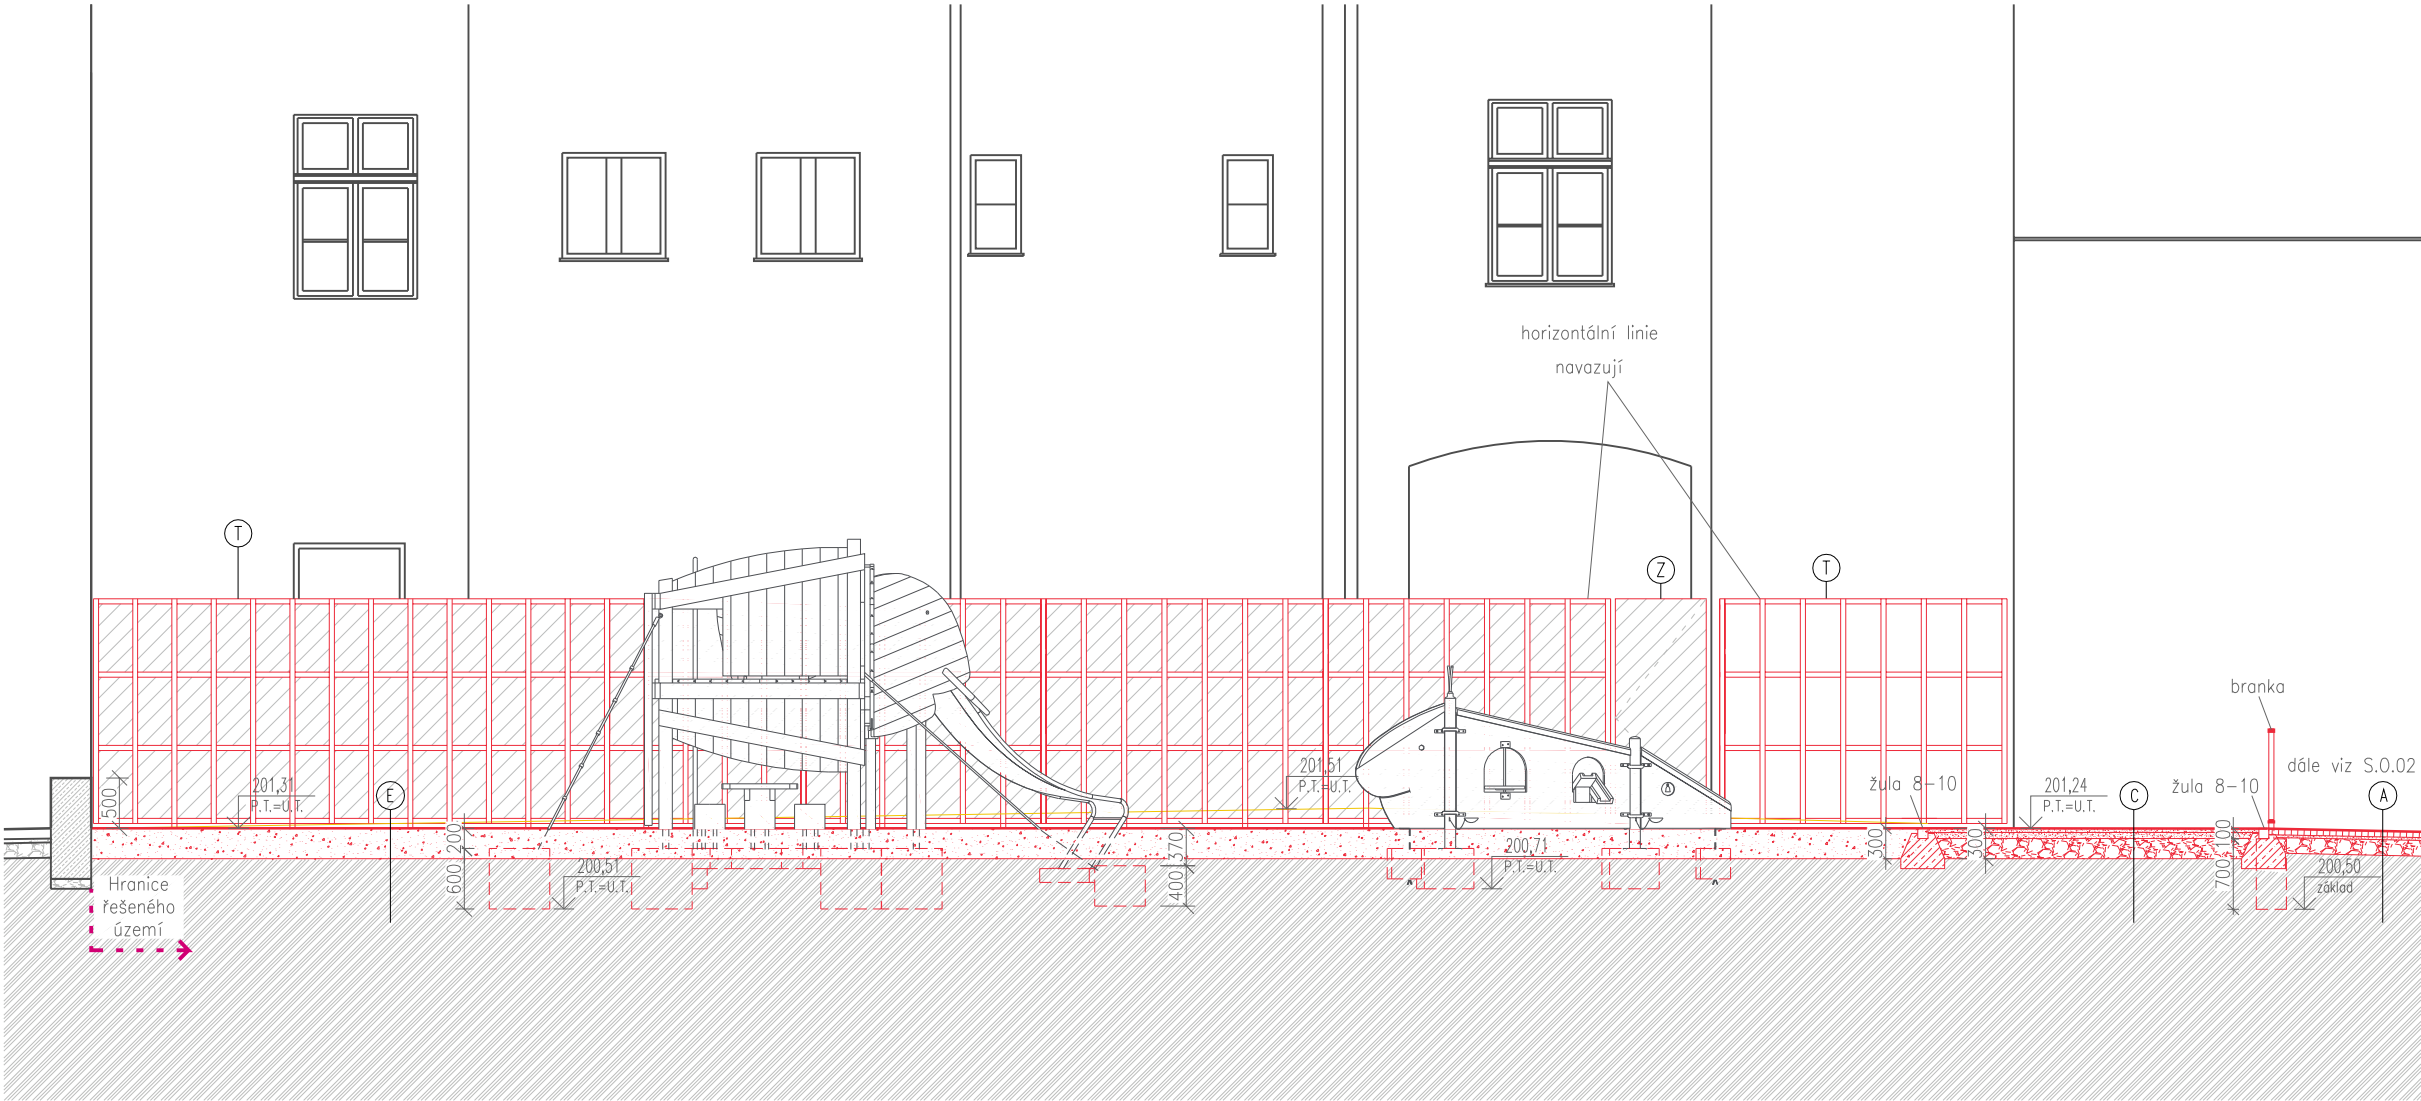

- LEGENDA:
- HRANICE ÚZEMÍ DOTČENÉHO STAVEBNÍM ZAMĚREM
 - STÁVAJÍCÍ KONSTRUKCE
 - BOURANÉ KONSTRUKCE (V POHLEDU)
 - NOVÉ KONSTRUKCE (V POHLEDU)
 - BETON – DLE SKLADEB KONSTRUKCÍ
 - ŽELEZOBETON – DLE SKLADEB KONSTRUKCÍ
 - PISEK/MLAT – DLE SKLADEB KONSTRUKCÍ
 - ŠTĚRKODRŤ – DLE SKLADEB KONSTRUKCÍ
 - KÁMEN – ŽULA
 - ZÁSYP – HUTNĚNÝ JÍL, HUMUS – DLE SKLADEB KČÍ
 - STÁVAJÍCÍ ROSTLÝ TERÉN/NAVÁŽKA



projekt			
Revitalizace veřejného prostoru v proluce mezi ZUŠ a domem čp. 23 vč. přilehlých prostor ul. Radniční p.č. 107, 120/1, 122, 125/1, 125/2, 125/3, 126, k.ú. Bílina [604208]			
investor		město Bílina	
		Břežánská 50/4, 418 31 Bílina	
zodp. architekt		Ing. arch. MgA. Bořek Peška, ČKA 4869	
stupeň		Dokumentace pro provedení stavby (DPS)	
část projektu		Vedlejší stavební objekty	
zpracoval		Ing. arch. MgA. Bořek Peška	
		Milešov 2, 411 32 Velemin	
		tel.: 608 949 806	
		mail: peska@komonarchitekti.cz	
měřítko	1:75	formát	2×A4
		datum	12/2024
obsah			
S.O. 03 Revitalizace dětského hřiště - řezopohled C			
č. paré		č. výkresu	


POZNÁMKA 1: Samotné herní prvky včetně základů a kotvení v ploše dětského hřiště budou tvořit samostatnou dodávku. Během realizace je nutná vzájemná koordinace.

POZNÁMKA 2: Stavební příprava pro mobiliář (lavičky, koše, stojany na kola) vycházejí z doporučení dodavatele konkrétního výrobku.

POZNÁMKA 3: Stavební příprava pro prvky oplocení (základové patky) je popsána v části PD Specifikace.

POZNÁMKA 4: Vegetační úpravy jsou podrobněji popsány v části PD. S.O. 09 Sadové úpravy.



- LEGENDA POVRCHŮ:
- T TRELÁŽ – MODŘINOVÉ LATĚ 30/50 + ČIRÁ LAZURA
 - B DŘEVĚNÉ BEDNĚNÍ – SMRK P+D 125/25, P+D + SVĚTLÝ LAK, RAL 9001
 - Z ZÁMEČNICKÉ PRVKY – TYČOVÉ + POZINK + KOVÁŘSKÝ NATĚR
 - O OPLOCENÍ – PLETIVO 50/100MM – ANTRACIT, SLOUPKY ANTRACIT

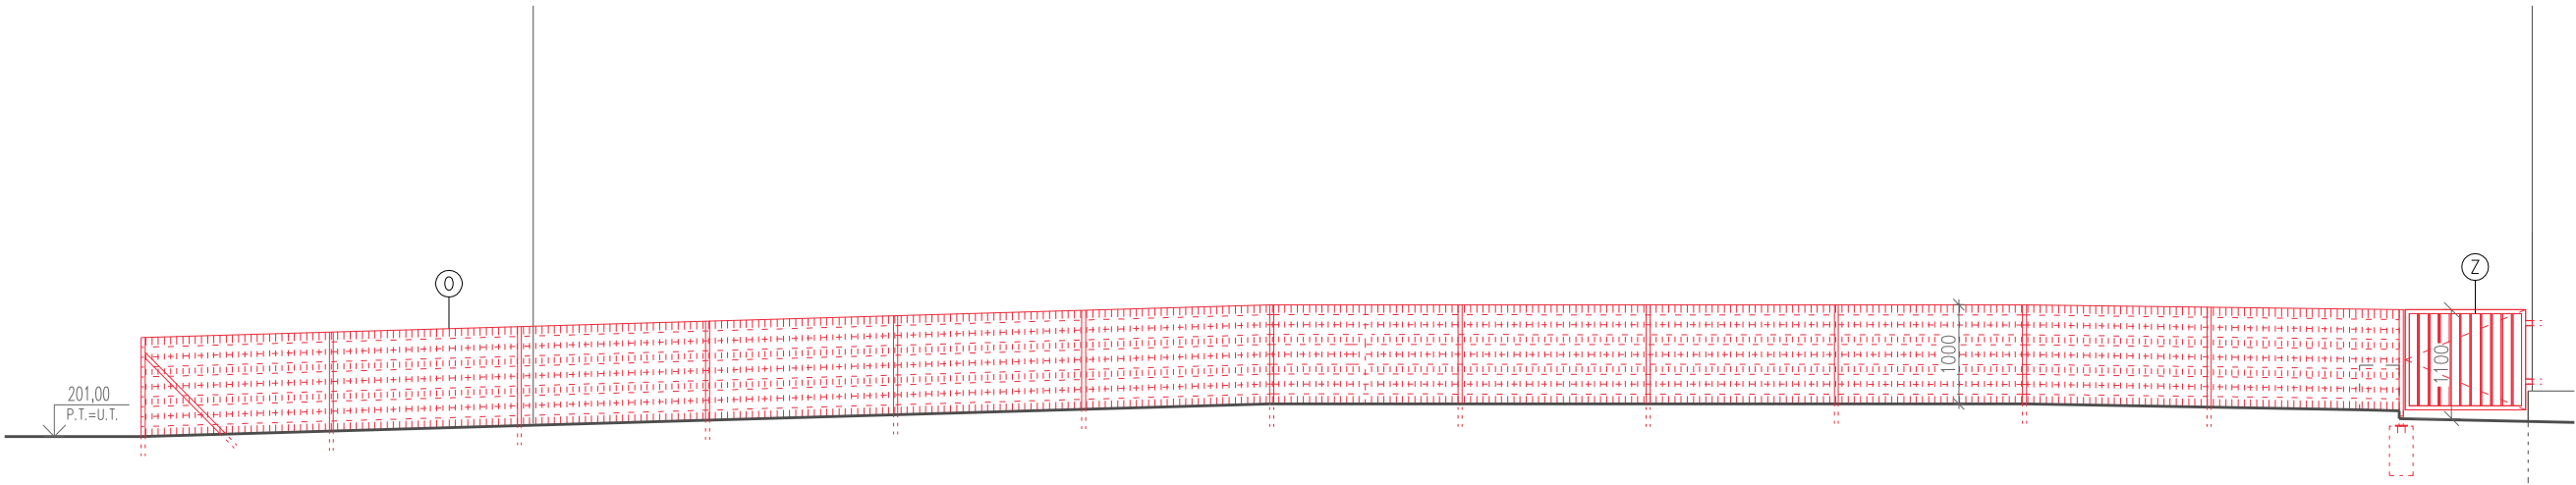

Řezopohled C

LEGENDA:

- HRANICE ÚZEMÍ DOTČENÉHO STAVEBNÍM ZAMÉREM
- STÁVAJÍCÍ KONSTRUKCE
- BOURANÉ KONSTRUKCE (V POHLEDU)
- NOVÉ KONSTRUKCE (V POHLEDU)
- BETON – DLE SKLADEB KONSTRUKCÍ
- ŽELEZOBETON – DLE SKLADEB KONSTRUKCÍ
- PISEK/MLAT – DLE SKLADEB KONSTRUKCÍ
- ŠTĚRKODŘ – DLE SKLADEB KONSTRUKCÍ
- KÁMEN – ŽULA
- ZÁSYP – HUTNĚNÝ JÍL, HUMUS – DLE SKLADEB KCÍ
- STÁVAJÍCÍ ROSTLÝ TERÉN/NAVÁŽKA

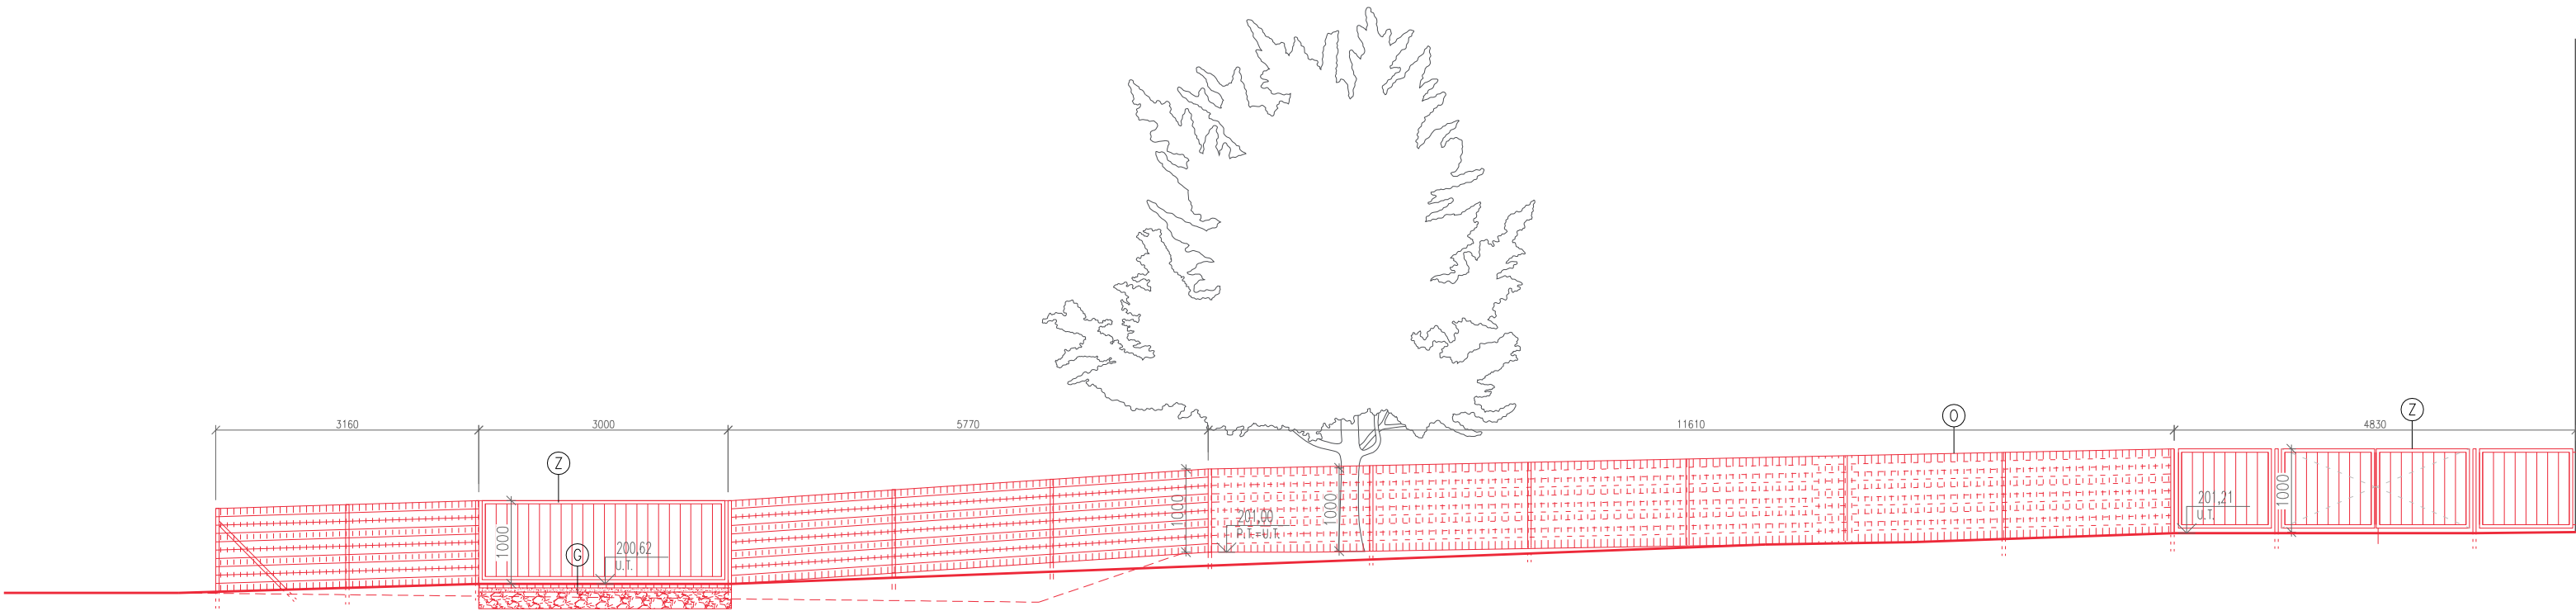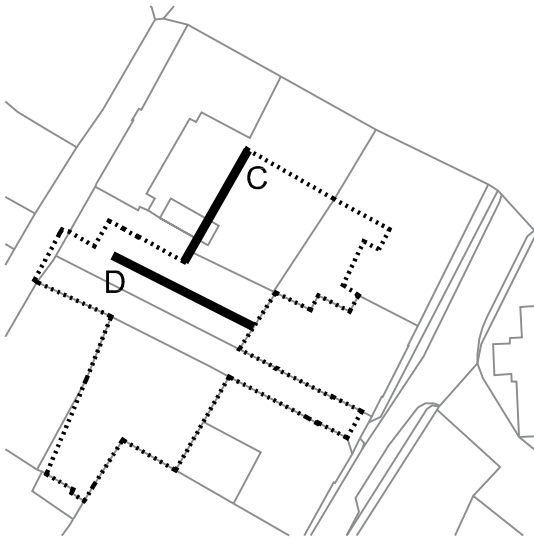

Řezopohled D



projekt				
Revitalizace veřejného prostoru v proluce				
mezi ZUŠ a domem čp. 23 vč. přilehlých prostor ul. Radniční				
p.č. 107, 120/1, 122, 125/1, 125/2, 125/3, 126, k.ú. Bílina [604208]				
investor				
město Bílina				
Břežánská 50/4, 418 31 Bílina				
zodp. architekt				
Ing. arch. MgA. Bořek Peška, ČKA 4869				
stupeň				
Dokumentace pro provedení stavby (DPS)				
část projektu				
Vedlejší stavební objekty				
zpracoval				
Ing. arch. MgA. Bořek Peška				
Milešov 2, 411 32 Velemín				
tel.: 608 949 806				
mail: peska@komonarchitekti.cz				
měřítko	1:75	formát	3×A4	datum
12/2024				
obsah				
S.O. 03 Revitalizace dětského hřiště -				
řezopohled D a E				
č. paré		č. výkresu		

POZNÁMKA 1: Samotné herní prvky včetně základů a kotvení v ploše dětského hřiště budou tvořit samostatnou dodávku. Během realizace je nutná vzájemná koordinace.

POZNÁMKA 2: Stavební příprava pro mobiliář (lavičky, koše, stojany na kola) vycházejí z doporučení dodavatele konkrétního výrobku.

POZNÁMKA 3: Stavební příprava pro prvky oplocení (základové patky) je popsána v části PD Specifikace.


POZNÁMKA 4: Vegetační úpravy jsou podrobněji popsány v části PD. S.O. 09 Sadové úpravy.

POZNÁMKA 5: Stavební příprava pro uložení líniového žlabu vychází z technologických předpisů pro uložení konkrétního výrobku (předpoklad je uložení do betonového lože C20/25 XF3).


LEGENDA POVRCHŮ:

- T TRELÁŽ – MODŘINOVÉ LATĚ 30/50 + ČIRÁ LAZURA
- B DŘEVĚNÉ BEDNĚNÍ – SMRK P+D 125/25, P+D + SVĚTLÝ LAK, RAL 9001
- Z ZAMEČNICKÉ PRVKY – TYČOVÉ + POZINK + KOVAŘSKÝ NATĚR
- O OPLOCENÍ – PLETIVO 50/100MM – ANTRACIT, SLOUPKY ANTRACIT


Pohled od hřiště

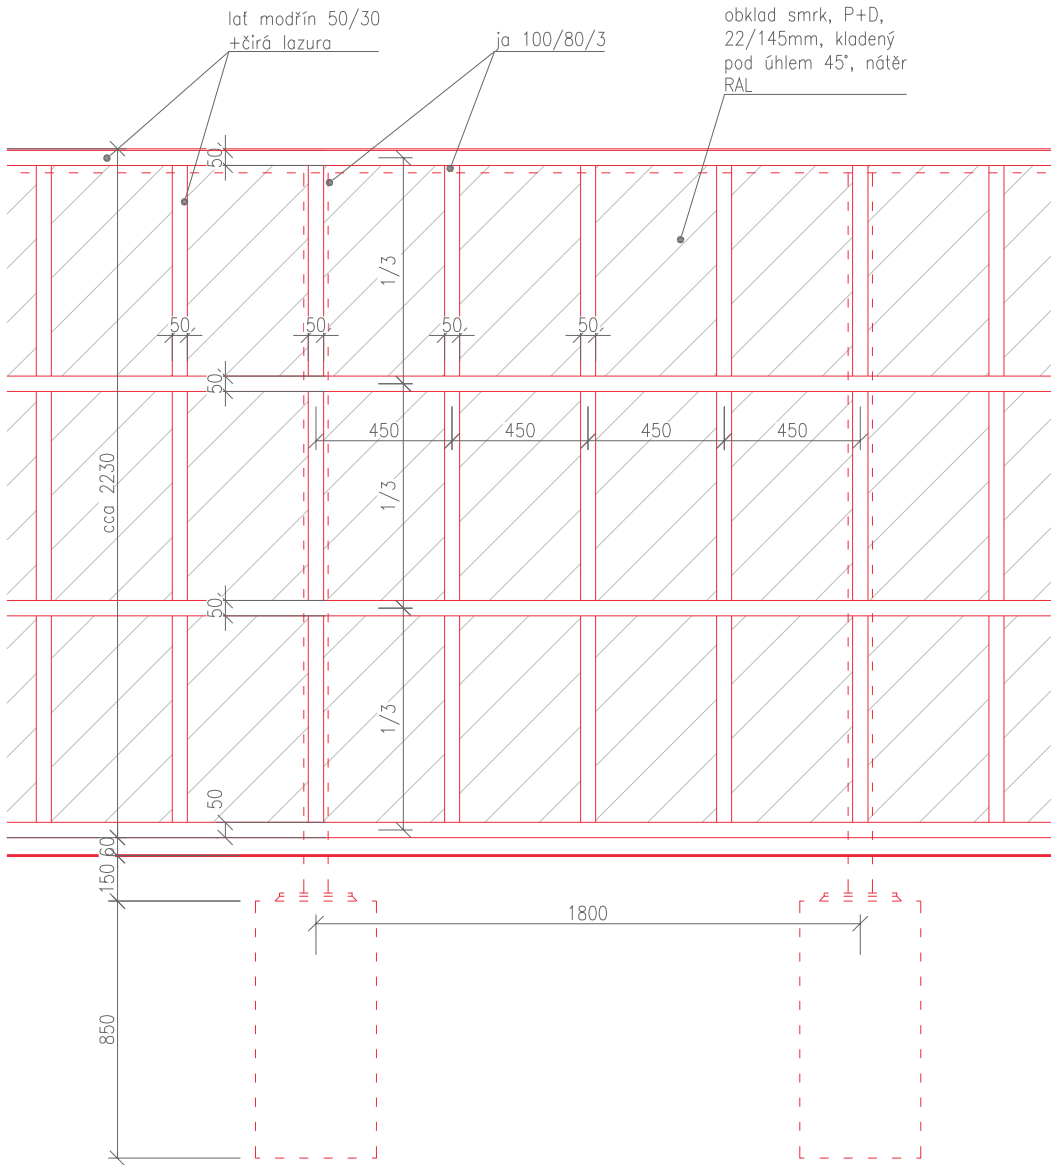


Řez

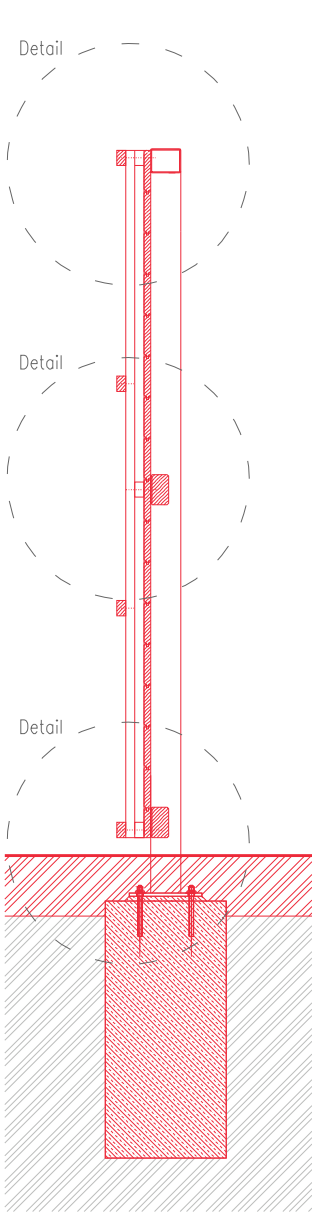

Pohled z dvorku u ZUŠ

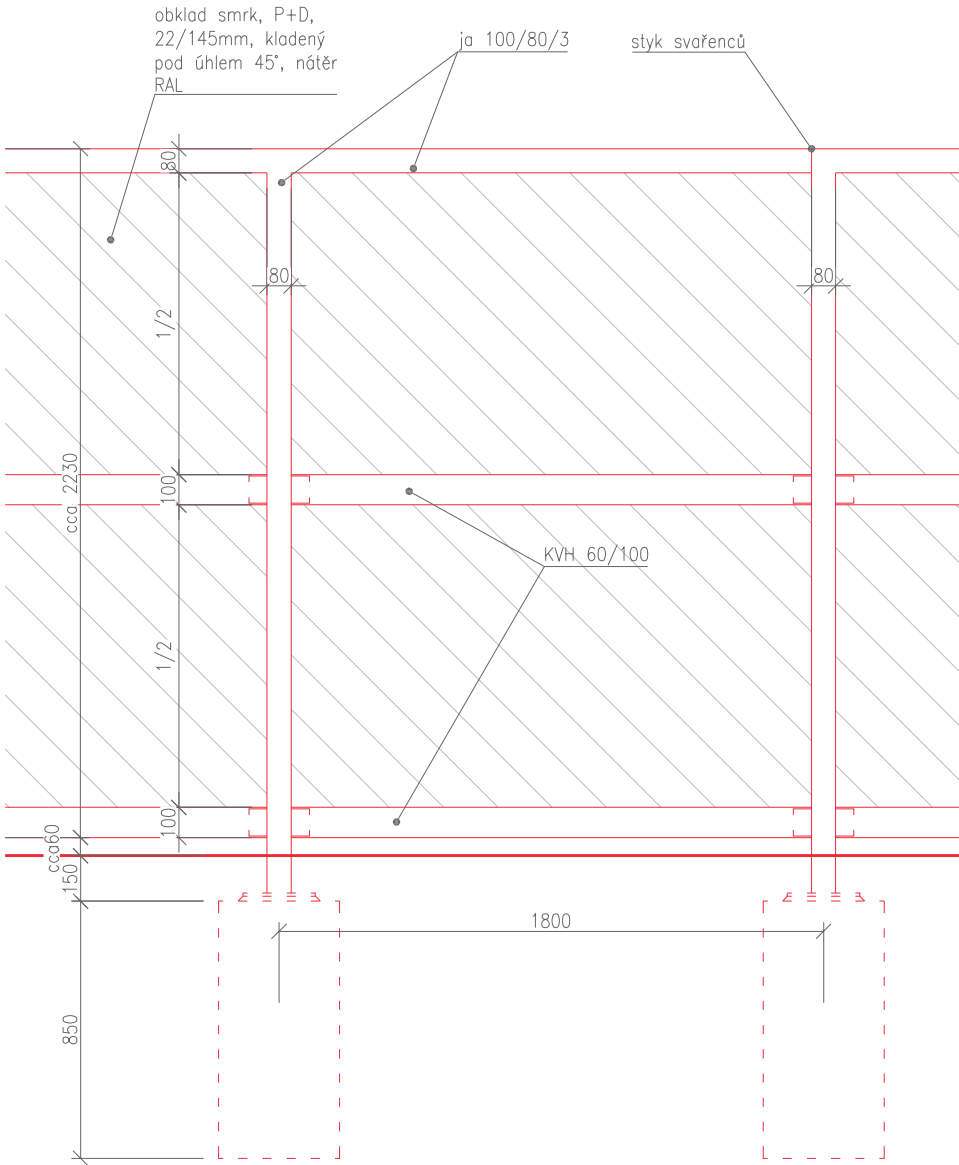


Půdorys

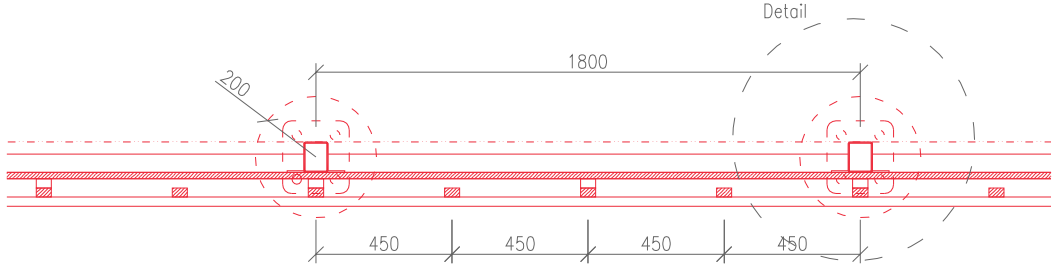


projekt			
Revitalizace veřejného prostoru v proluce			
mezi ZUŠ a domem čp. 23 vč. přilehlých prostor ul. Radniční			
p.č. 107, 120/1, 122, 125/1, 125/2, 125/3, 126, k.ú. Bílina [604208]			
investor		město Bílina	
		Břežánská 50/4, 418 31 Bílina	
zodp. architekt		Ing. arch. MgA. Bořek Peška, ČKA 4869	
stupeň		Dokumentace pro provedení stavby (DPS)	
část projektu		Vedlejší stavební objekty	
zpracoval		Ing. arch. MgA. Bořek Peška	
		Milešov 2, 411 32 Velemin	
		tel.: 608 949 806	
		mail: peska@komonarchitekti.cz	
měřítko	1:25	formát	2×A4
		datum	12/2024
obsah		S.O. 03 Revitalizace dětského hřiště -	
		Oplocení mezi dětským hřištěm a ZUŠ	
č. paré		č. výkresu	

Řez

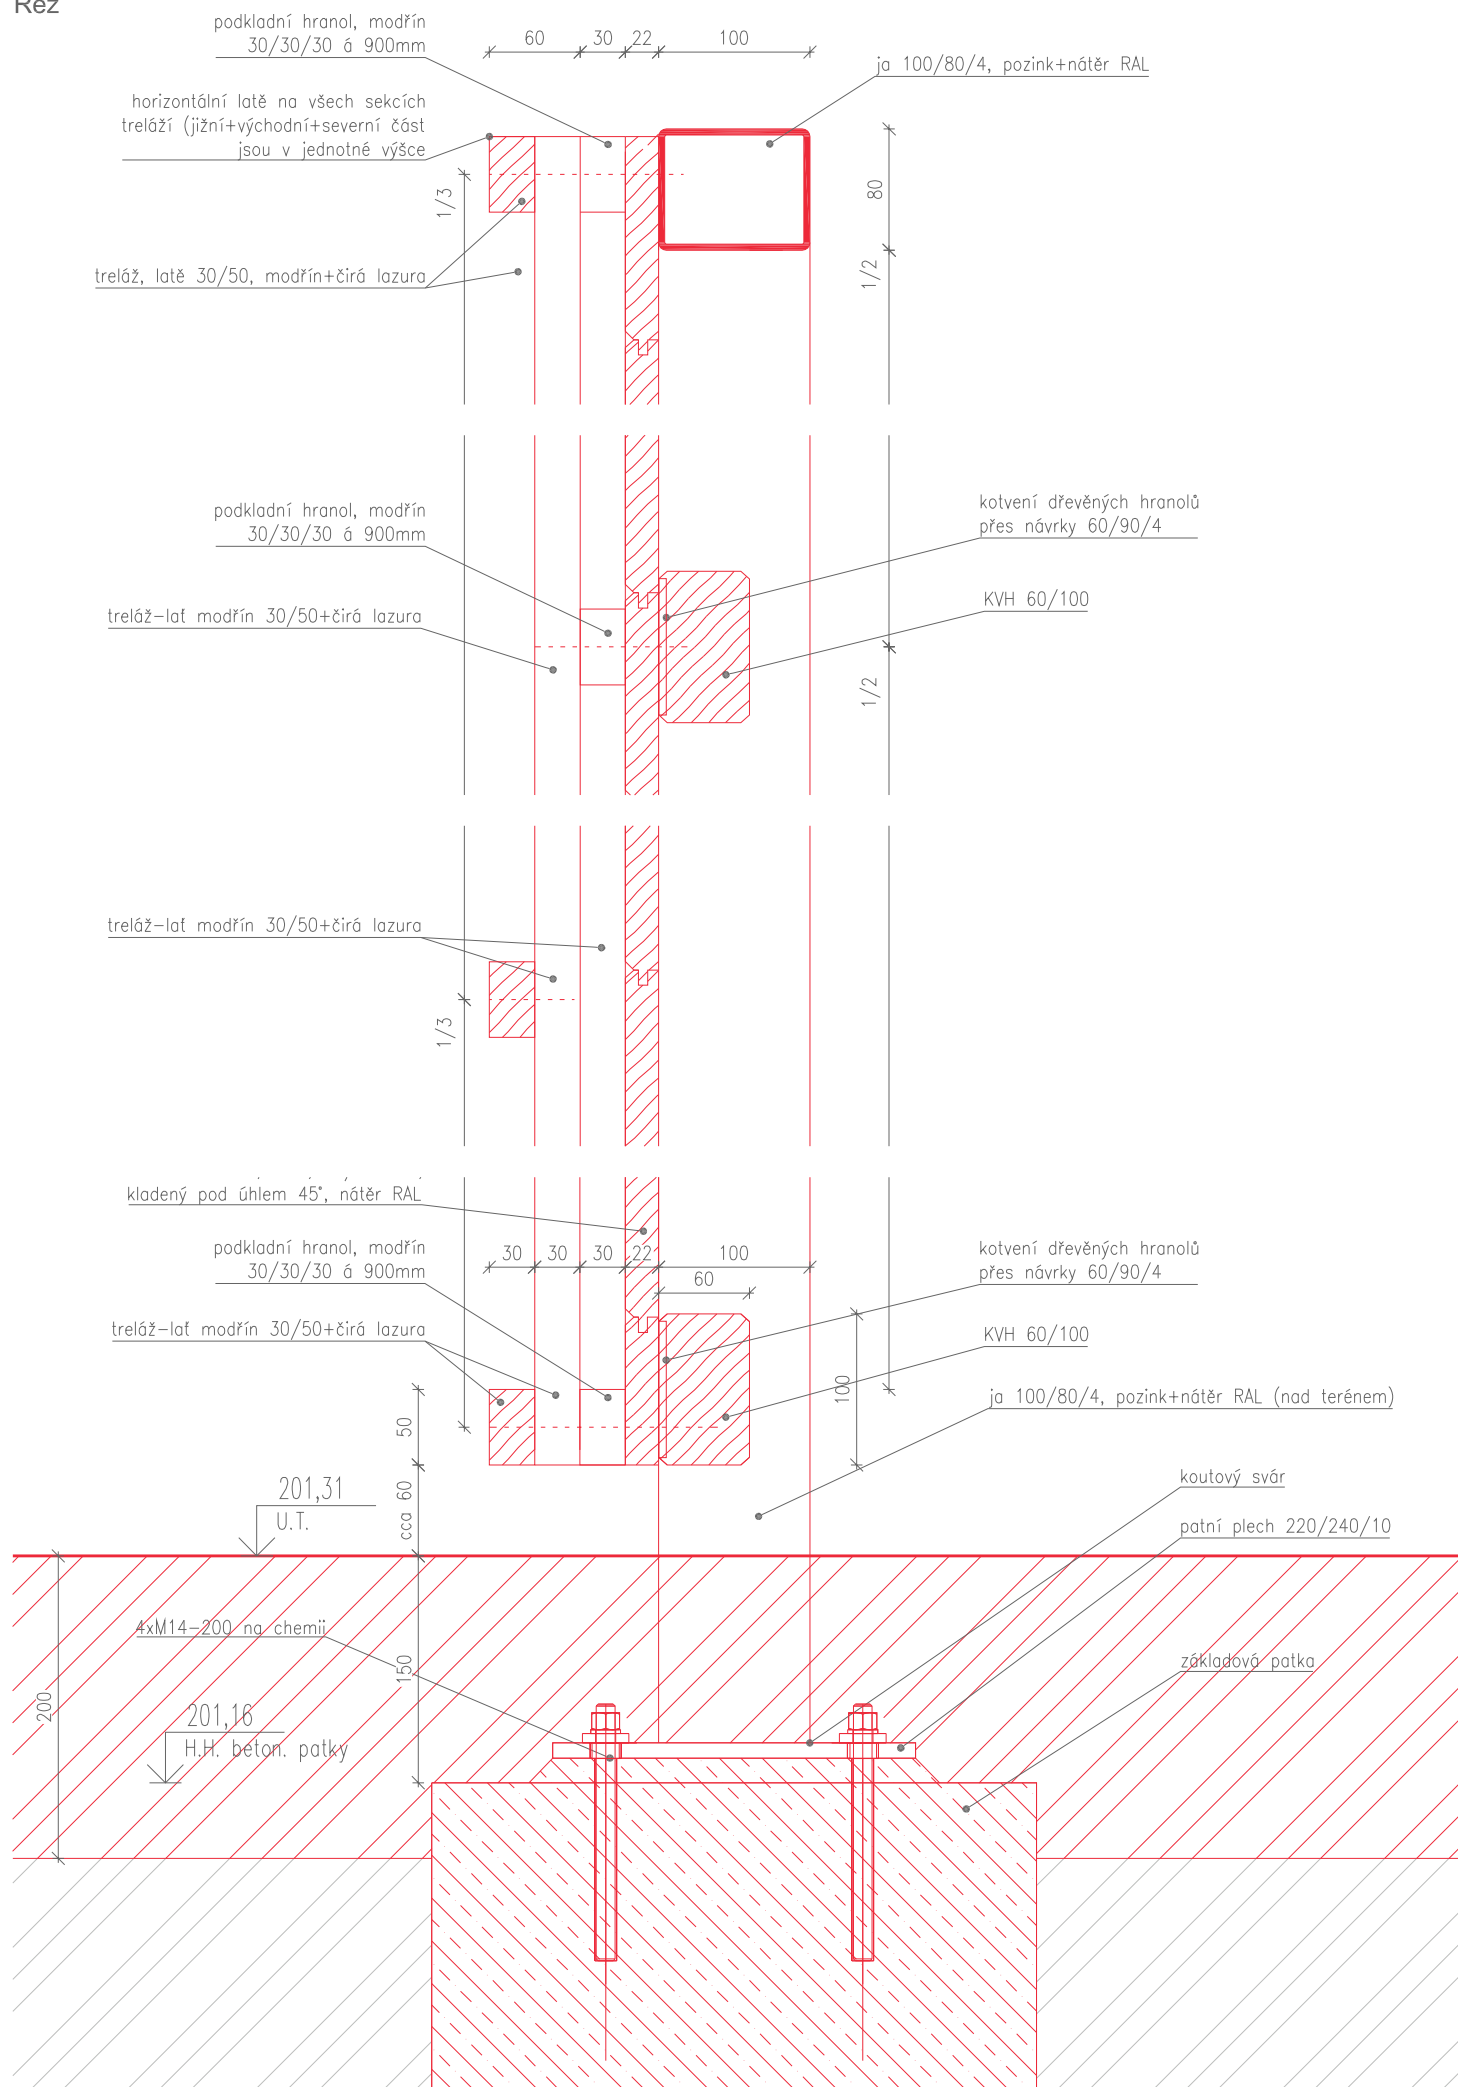


Pudorys

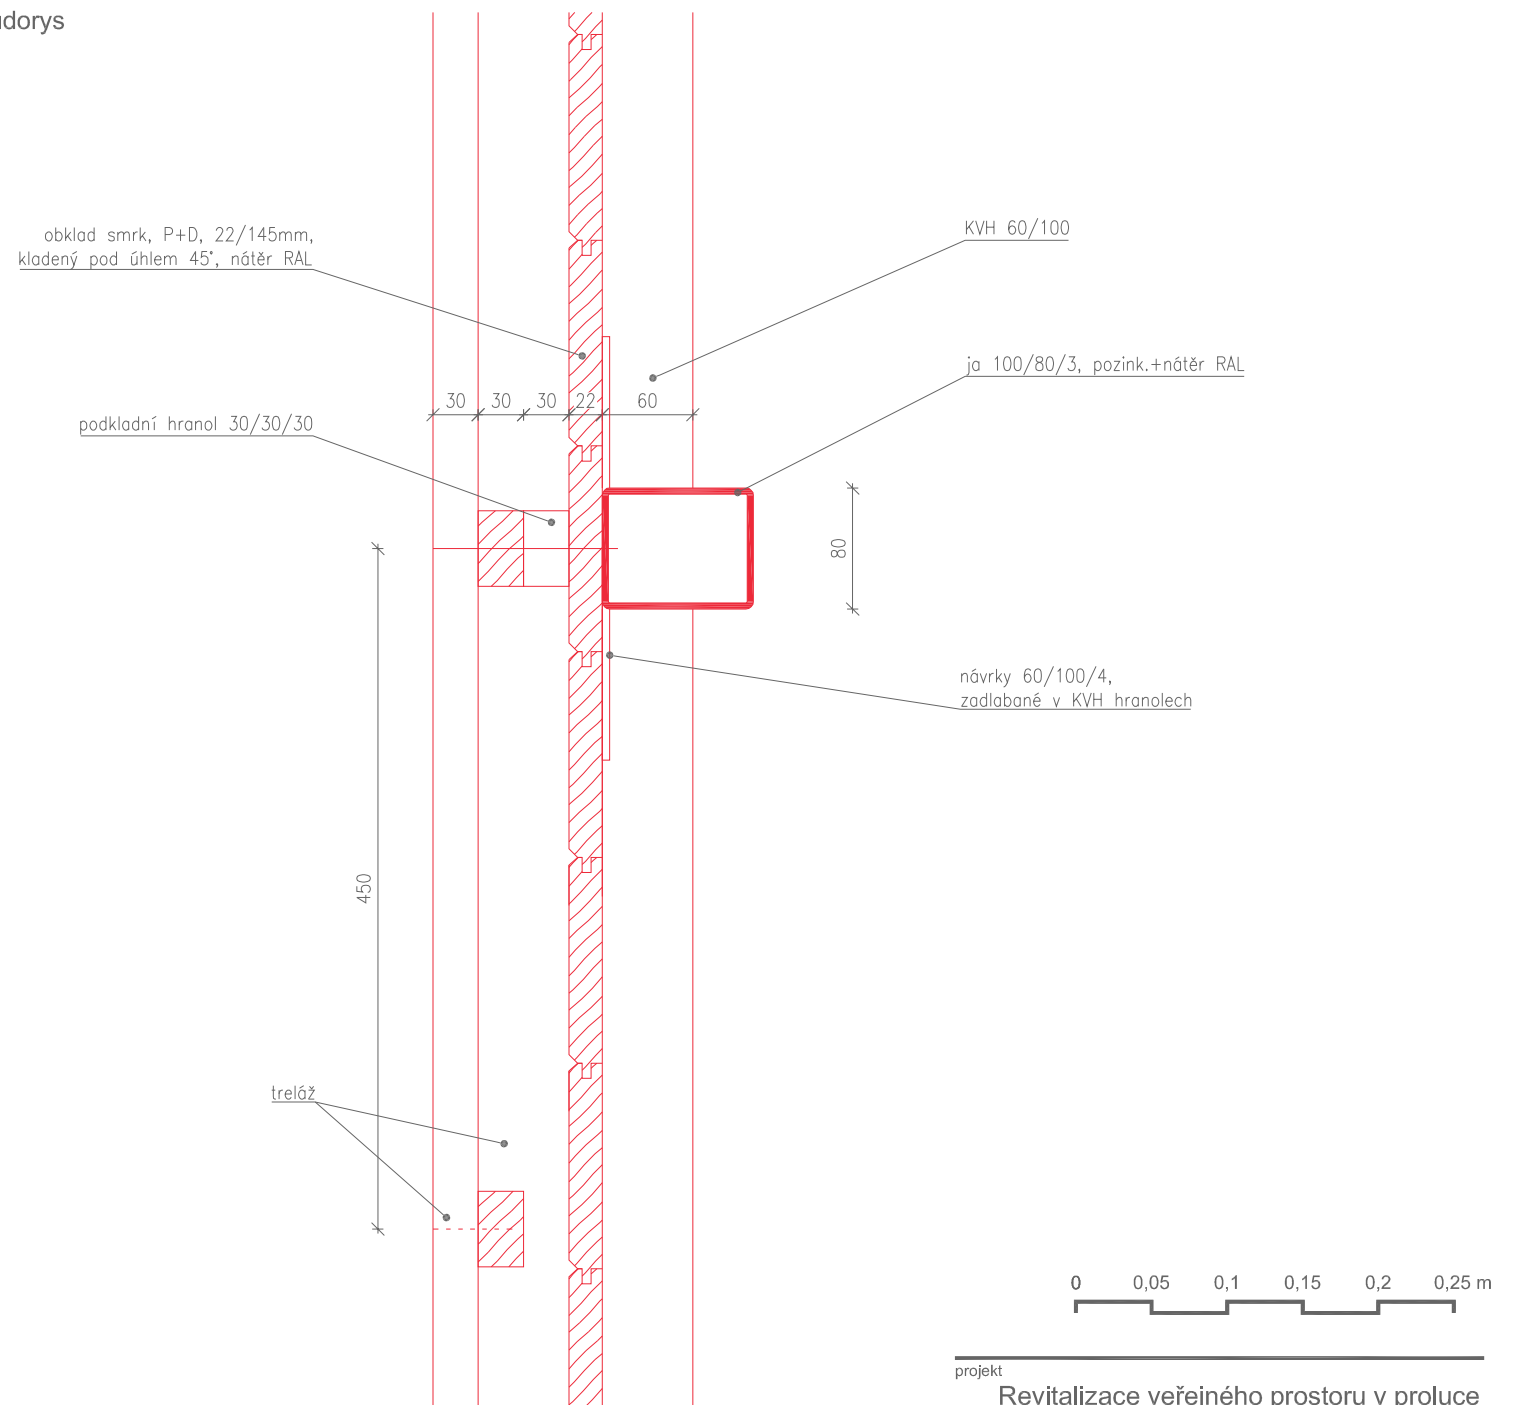


projekt			
Revitalizace veřejného prostoru v poluce			
mezi ZUŠ a domem čp. 23 vč. přilehlých prostor ul. Radniční			
p.č. 107, 120/1, 122, 125/1, 125/2, 125/3, 126, k.ú. Bílina [604208]			
investor	město Bílina		
Břežanská 50/4, 418 31 Bílina			
zodp. architekt	Ing. arch. MgA. Bořek Peška, ČKA 4869		
stupeň	Dokumentace pro provedení stavby (DPS)		
část projektu	Vedlejší stavební objekty		
zpracoval	Ing. arch. MgA. Bořek Peška Milešov 2, 411 32 Velešín tel.: 608 949 806 mail: peska@komonarchitekti.cz		
měřítko	1:5	formát	datum
		2×A4	12/2024
obsah	S.O. 03 Revitalizace dětského hřiště - Oplocení mezi dětským hřištěm a ZUŠ -detaily		
č. paré	č. výkresu		
D.3.1.7			




Pohled na standardní výsek trélaže

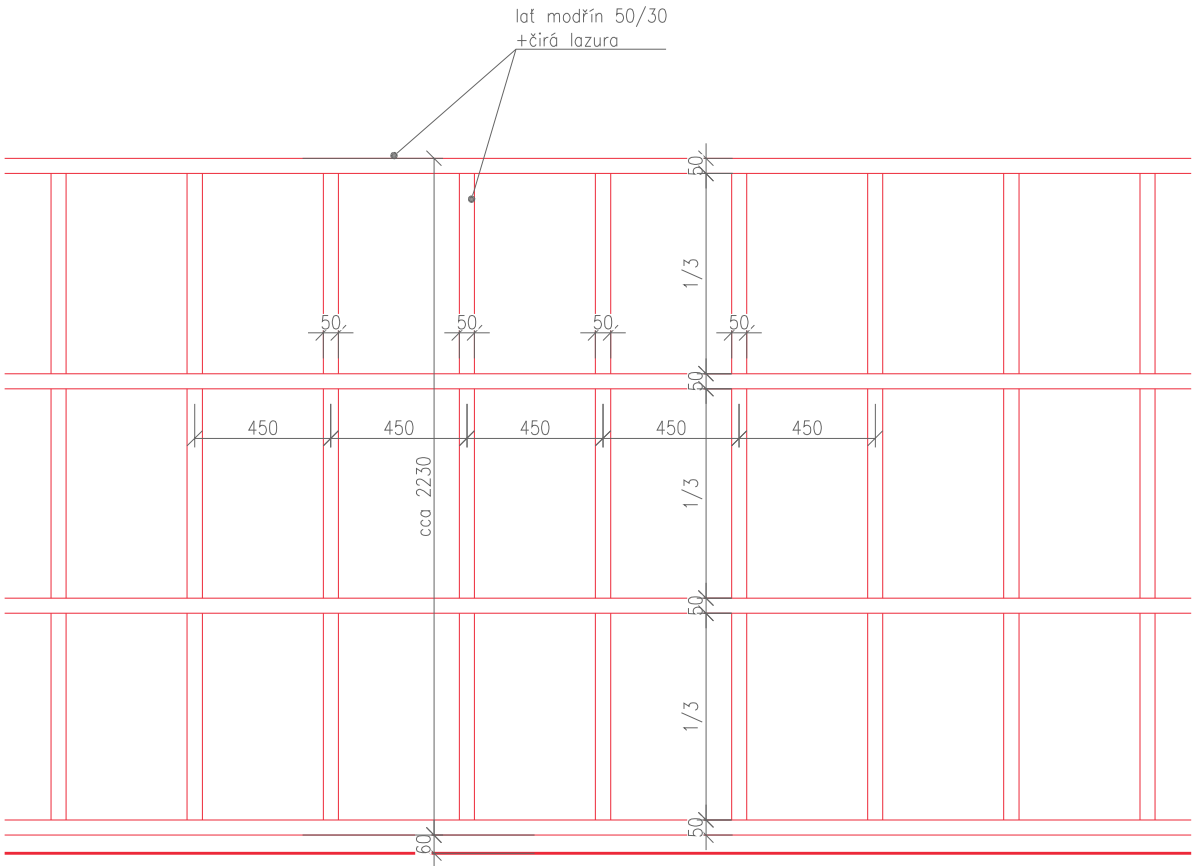


Řez

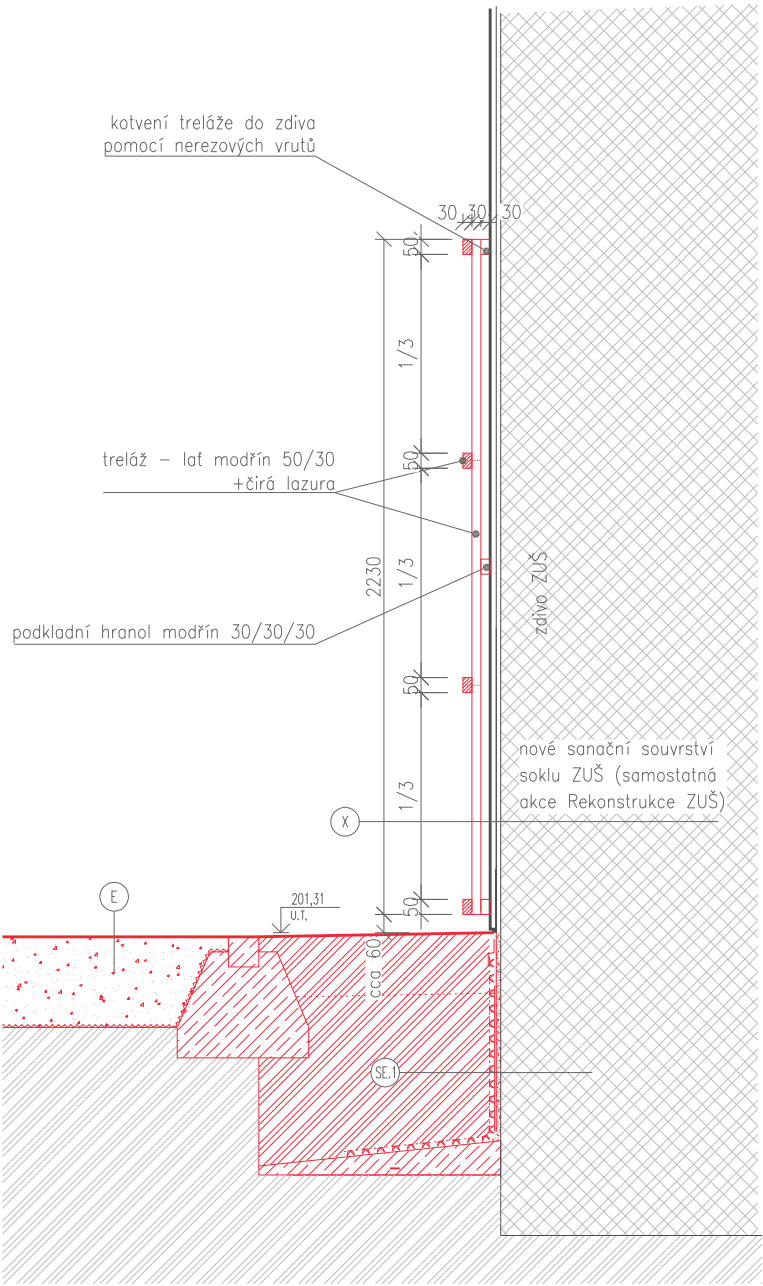

projekt					
Revitalizace veřejného prostoru v proluce					
mezi ZUŠ a domem čp. 23 vč. přilehlých prostor ul. Radniční					
p.č. 107, 120/1, 122, 125/1, 125/2, 125/3, 126, k.ú. Bílina [604208]					
investor		město Bílina			
		Břežánská 50/4, 418 31 Bílina			
zodp. architekt		Ing. arch. MgA. Bořek Peška, ČKA 4869			
stupeň		Dokumentace pro provedení stavby (DPS)			
část projektu		Vedlejší stavební objekty			
zpracoval		Ing. arch. MgA. Bořek Peška			
		Milešov 2, 411 32 Velemin			
		tel.: 608 949 806			
		mail: peska@komonarchitekti.cz			
měřítko	1:25	formát	2×A4	datum	12/2024
obsah	S.O. 03 Revitalizace dětského hřiště -				Detail trélaže
č. paré	č. výkresu				
					D.3.1.8

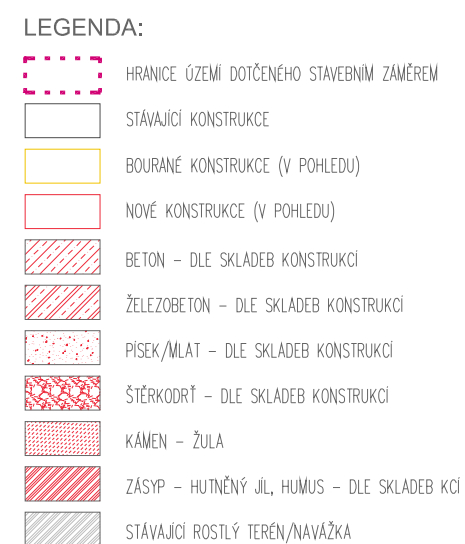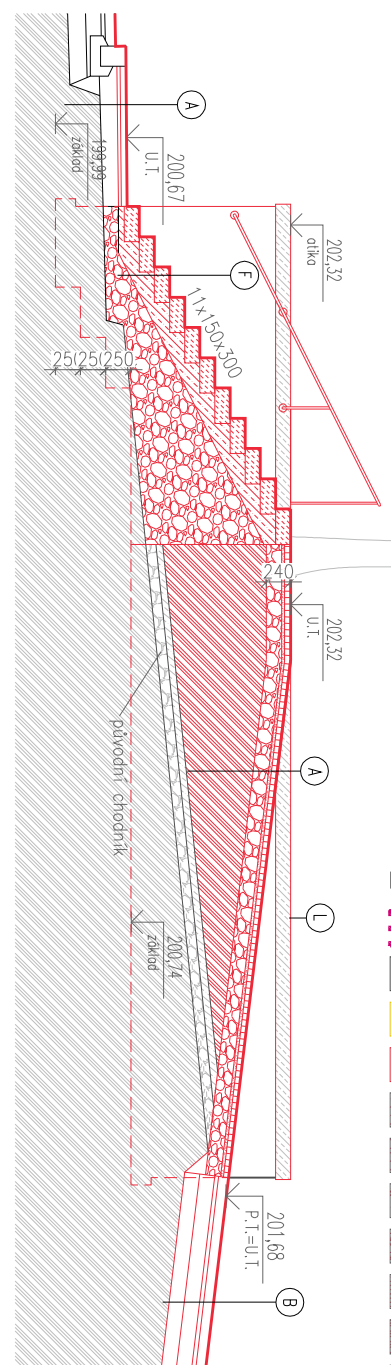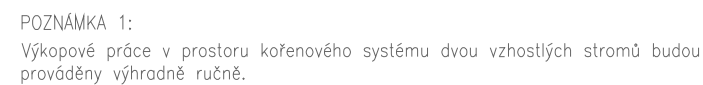


<div> <div>projekt</div> <div> <div>Revitalizace veřejného prostoru v proluce</div> <div>mezi ZUŠ a domem čp. 23 vč. přilehlých prostor ul. Radniční</div> <div>p.č. 107, 120/1, 122, 125/1, 125/2, 125/3, 126, k.ú. Bílina [604208]</div> </div> </div>			
investor		město Bílina	
		Břežanská 50/4, 418 31 Bílina	
zodp. architekt			
		Ing. arch. MgA. Bořek Peška, ČKA 4869	
stupeň			
		Dokumentace pro provedení stavby (DPS)	
část projektu		Vedlejší stavební objekty	
zpracoval			
		Ing. arch. MgA. Bořek Peška	
		Milešov 2, 411 32 Velemin	
		tel.: 608 949 806	
		mail: peska@komonarchitekti.cz	
měřítko	1:75	formát	2xA4
		datum	12/2024
obsah			
S.O. 04 Revitalizace vyvýšeného sezení			- základy
č. paré	č. výkresu		

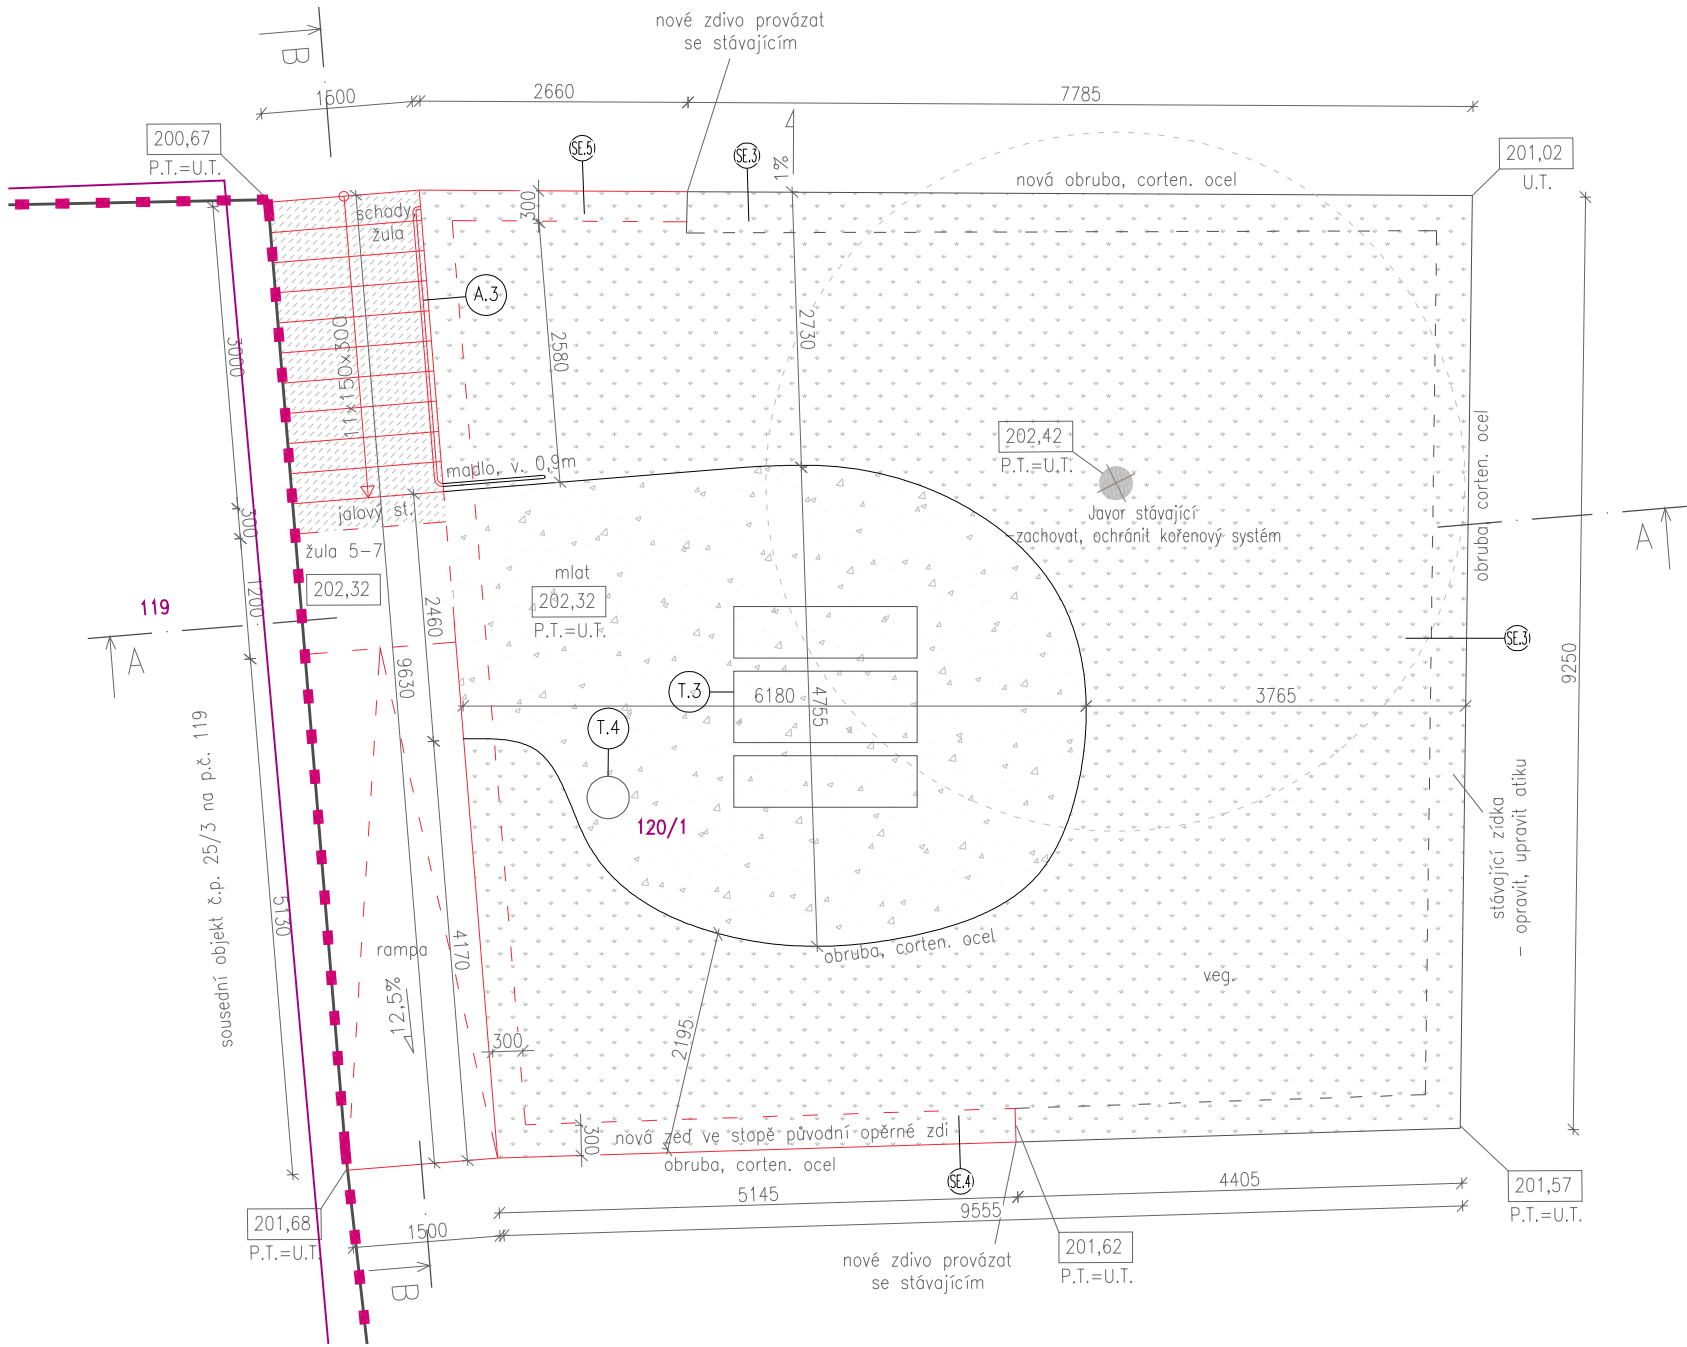

POZNÁMKA 1: Stavební příprava pro mobiliář (lavičky, koše, stojany na kola) vychází z doporučení dodavatele konkrétního výrobku.

POZNÁMKA 2: Stavební příprava pro prvek zábradlí je popsána v části PD Specifikace.


POZNÁMKA 3: Vegetační úpravy jsou podrobněji popsány v části PD. S.O. 09 Sadové úpravy.

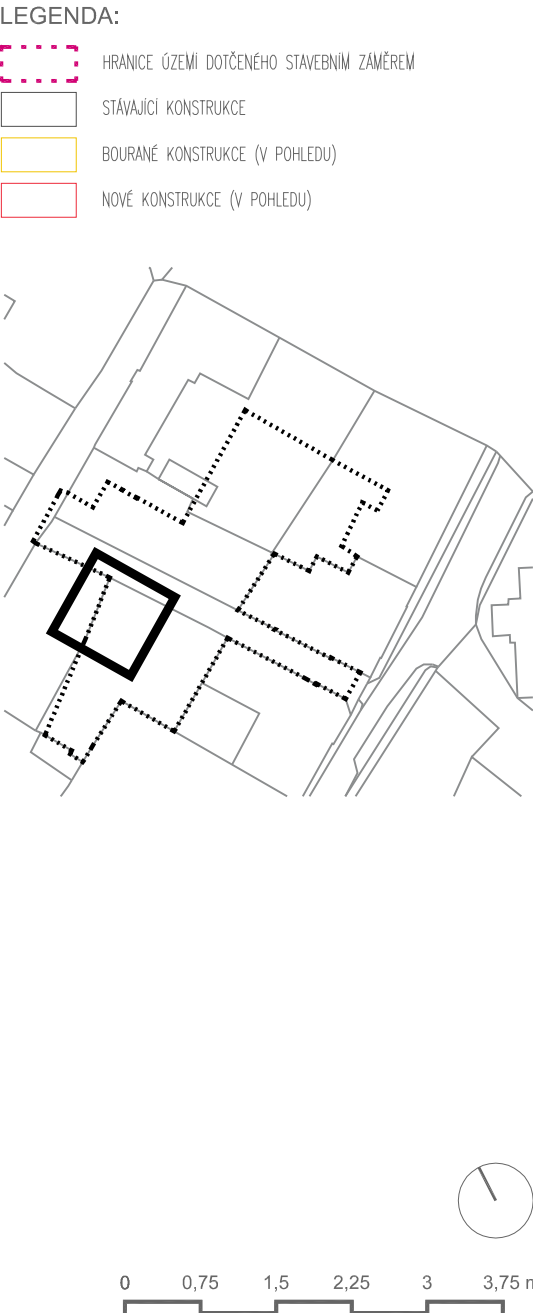

- LEGENDA POVRCHŮ:
- KLETOVANÝ BETON
 - KOPANÝ PÍSEK
 - MLAT
 - VEGETACE – DLE OSAZOVACÍHO PLÁNU S.O. 10
 - KOV – LITINA, CORTEN
 - KÁMEN – ŽULA

projekt			
Revitalizace veřejného prostoru v proluce mezi ZUŠ a domem čp. 23 vč. přilehlých prostor ul. Radniční p.č. 107, 120/1, 122, 125/1, 125/2, 125/3, 126, k.ú. Bílina [604208]			
investor		město Bílina	
		Břežanská 50/4, 418 31 Bílina	
zodp. architekt		Ing. arch. MgA. Bořek Peška, ČKA 4869	
stupeň		Dokumentace pro provedení stavby (DPS)	
část projektu		Vedlejší stavební objekty	
zpracoval		Ing. arch. MgA. Bořek Peška Milešov 2, 411 32 Velemin tel.: 608 949 806 mail: peska@komonarchitekti.cz	
měřítko	1:75	formát	2×A4
		datum	12/2024
obsah	S.O. 04 Revitalizace vyvýšeného sezení - půdorys		
č. paré	č. výkresu		

Řezopohled A

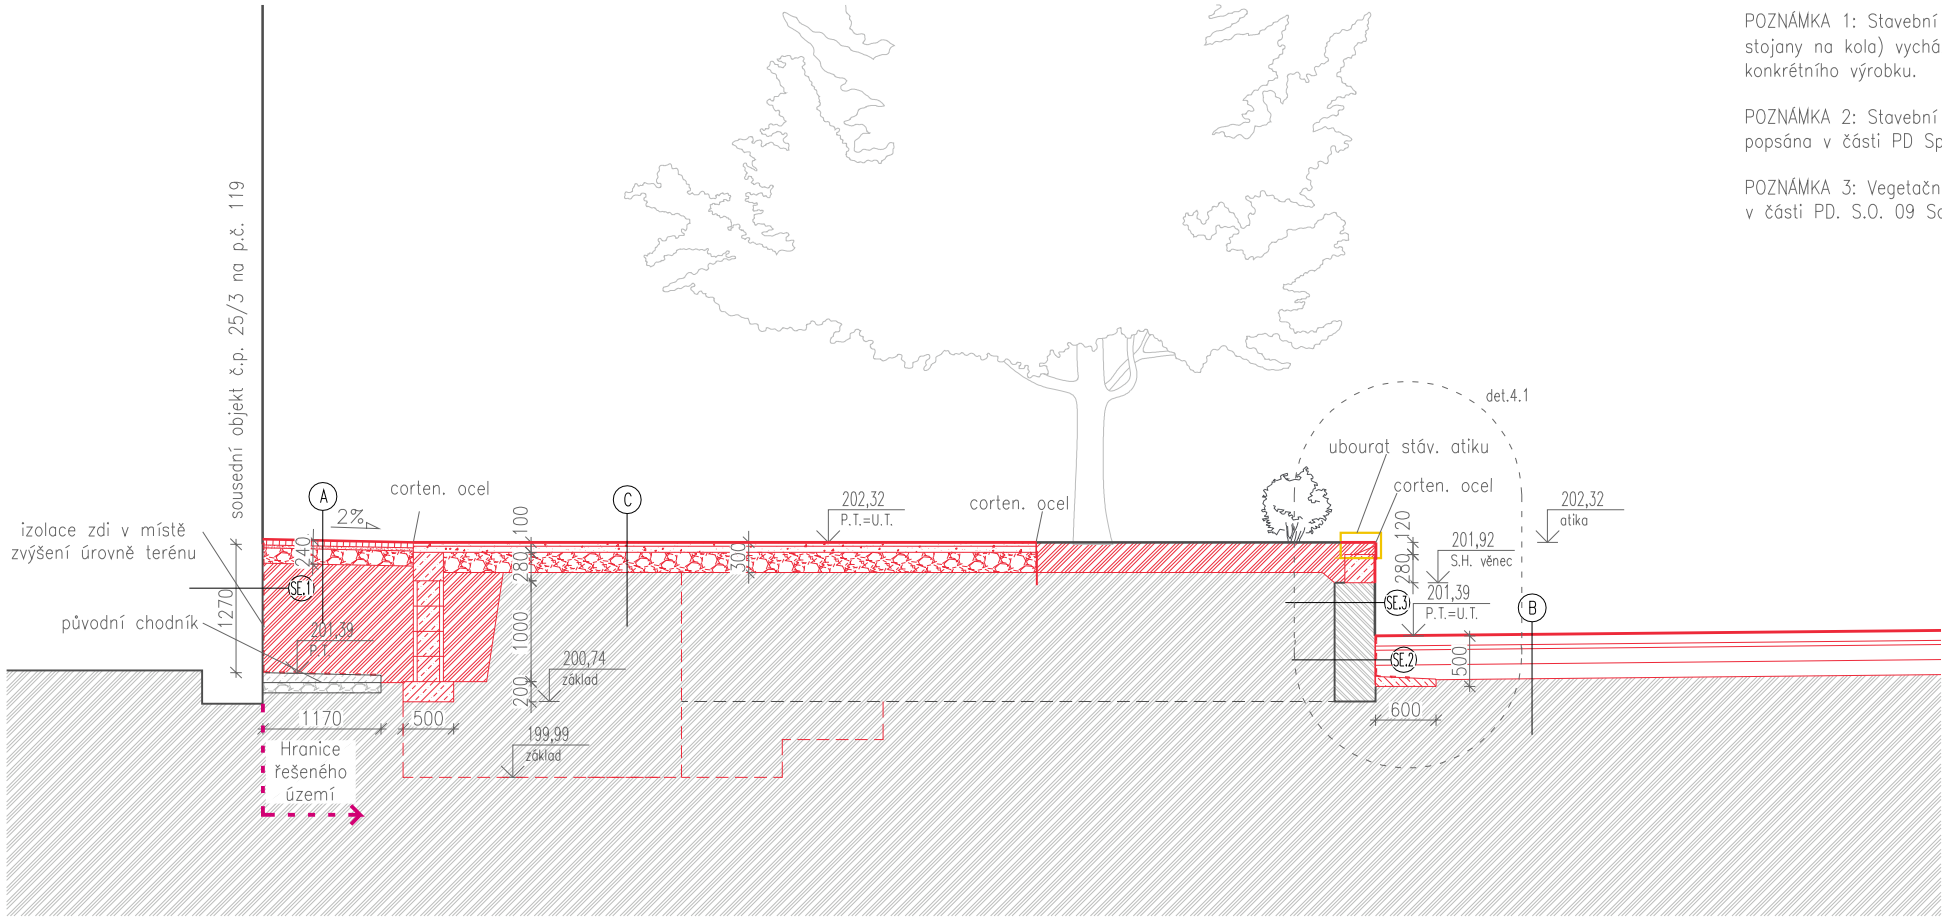


POZNÁMKA 1: Stavební příprava pro mobiliář (lavičky, koše, stojany na kola) vycházejí z doporučení dodavatele konkrétního výrobku.

POZNÁMKA 2: Stavební příprava pro prvek zábradlí je popsána v části PD Specifikace.

POZNÁMKA 3: Vegetační úpravy jsou podrobněji popsány v části PD. S.O. 09 Sadové úpravy.


- LEGENDA:
- HRANICE ÚZEMÍ DOTČENÉHO STAVEBNÍM ZÁMĚREM
 - STÁVAJÍCÍ KONSTRUKCE
 - BOURANÉ KONSTRUKCE (V POHLEDU)
 - NOVÉ KONSTRUKCE (V POHLEDU)
 - BETON – DLE SKLADEB KONSTRUKCÍ
 - ŽELEZOBETON – DLE SKLADEB KONSTRUKCÍ
 - PISEK/MLAT – DLE SKLADEB KONSTRUKCÍ
 - ŠTĚRKODRŤ – DLE SKLADEB KONSTRUKCÍ
 - KÁMEN – ŽULA
 - ZÁSYP – HUTNĚNÝ JIL, HUMUS – DLE SKLADEB KČI
 - STÁVAJÍCÍ ROSTLÝ TERÉN/NAVÁŽKA

Řezopohled B

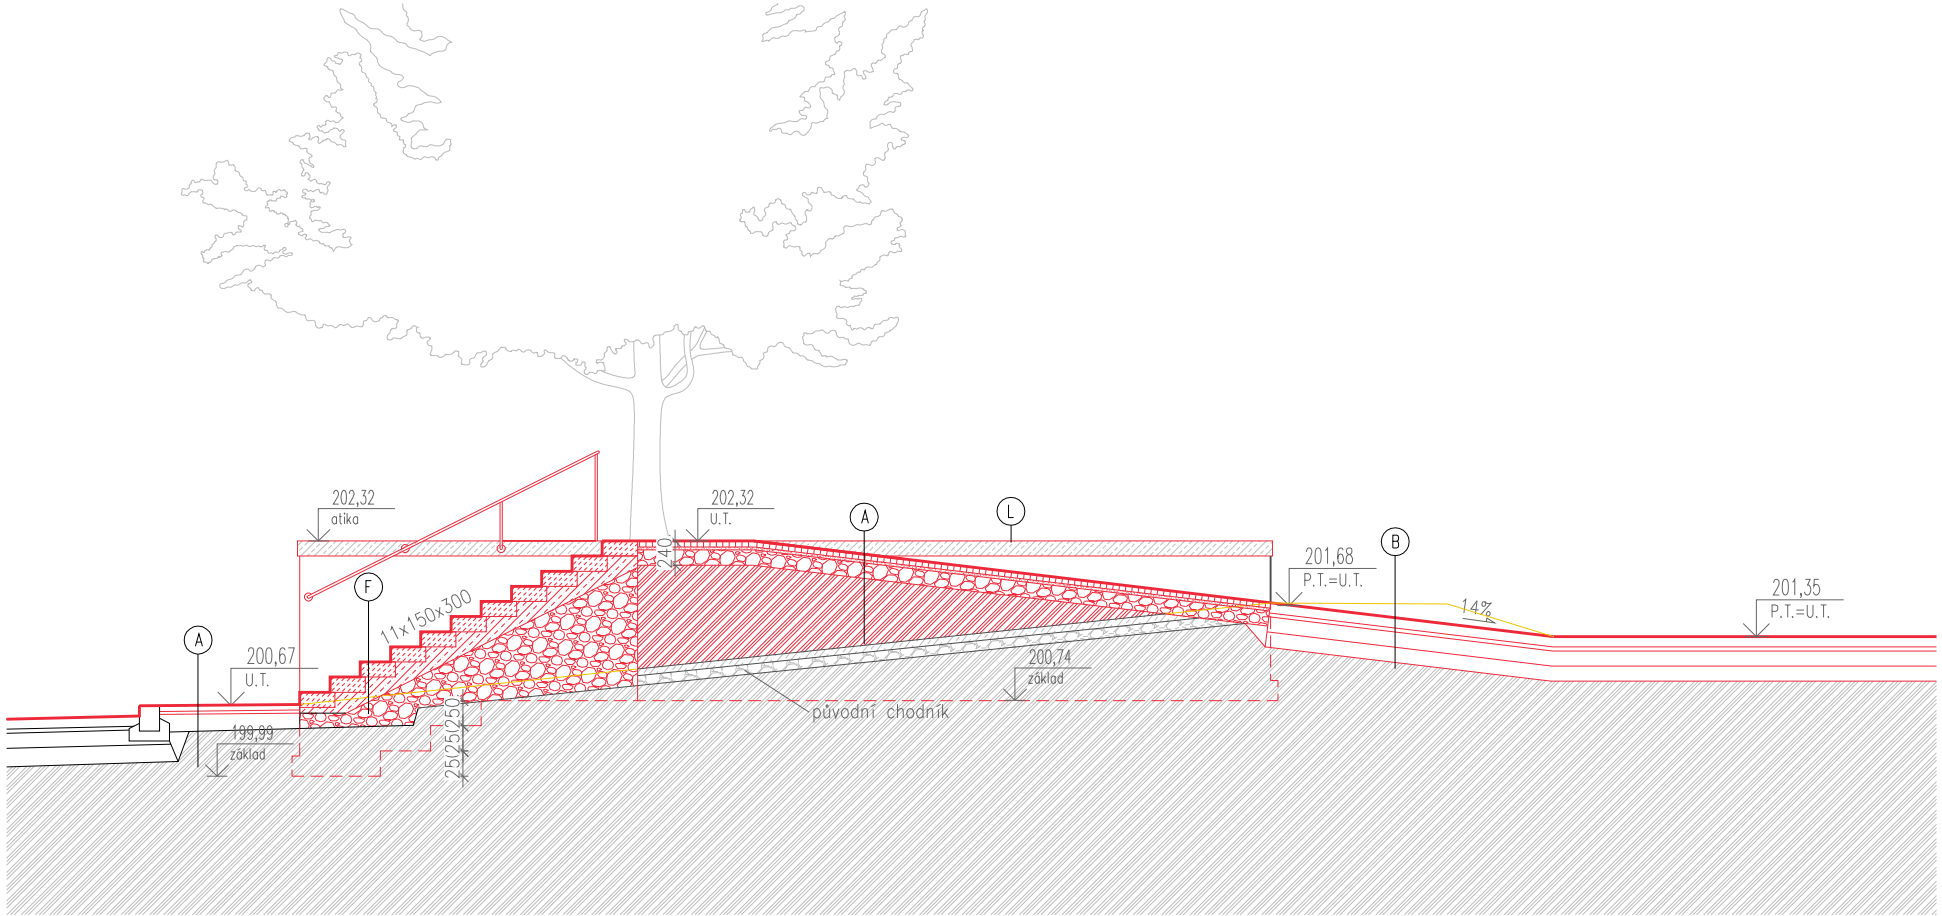


projekt			
Revitalizace veřejného prostoru v proluce mezi ZUŠ a domem čp. 23 vč. přilehlých prostor ul. Radniční p.č. 107, 120/1, 122, 125/1, 125/2, 125/3, 126, k.ú. Bílina [604208]			
investor		město Bílina	
		Břežanská 50/4, 418 31 Bílina	
zodp. architekt		Ing. arch. MgA. Bořek Peška, ČKA 4869	
stupeň		Dokumentace pro provedení stavby (DPS)	
část projektu		Vedlejší stavební objekty	
zpracoval		Ing. arch. MgA. Bořek Peška Milešov 2, 411 32 Velemin tel.: 608 949 806 mail: peska@komonarchitekti.cz	
měřítko	1:75	formát	2×A4
		datum	12/2024
obsah			
S.O. 04 Revitalizace vyvýšeného sezení - řezopohledy			
č. paré		č. výkresu	


Pohled severní

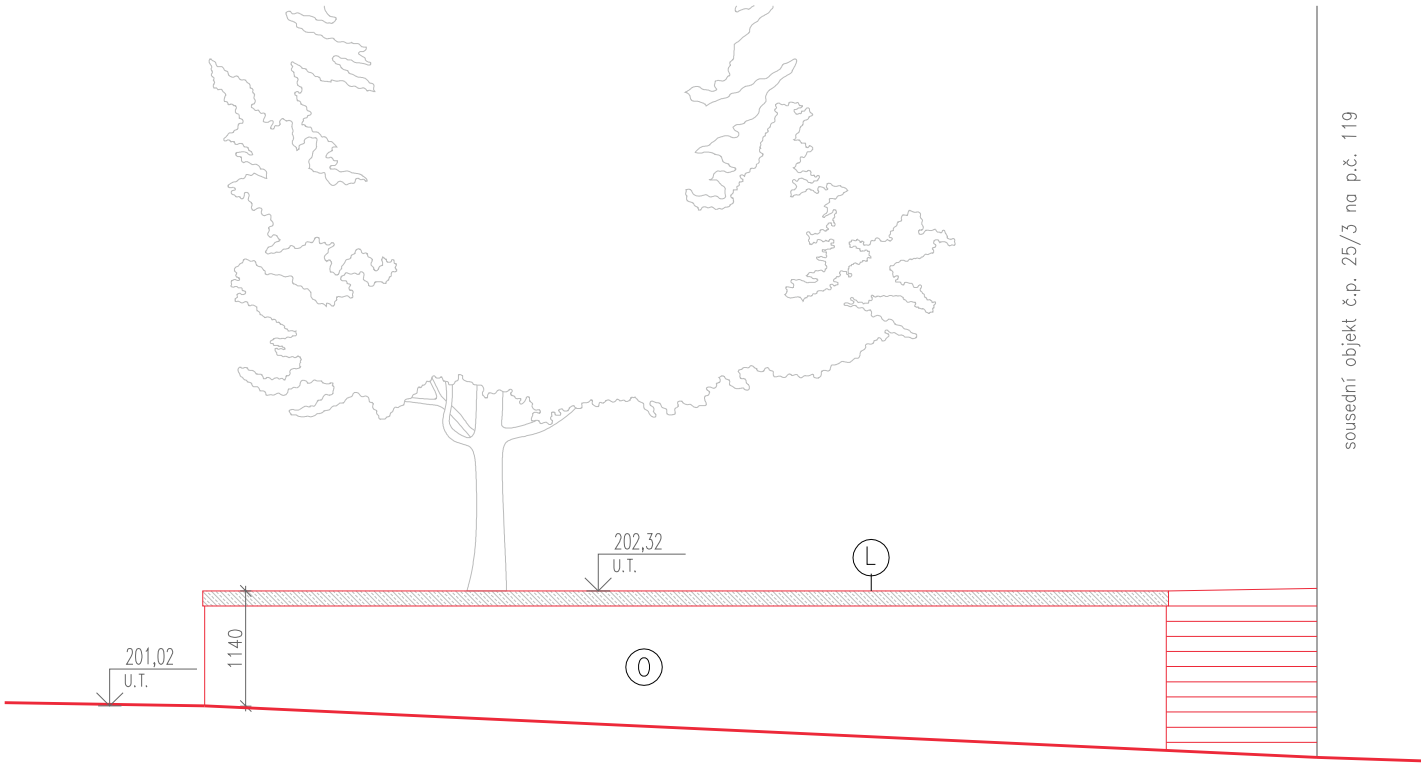

Pohled východní

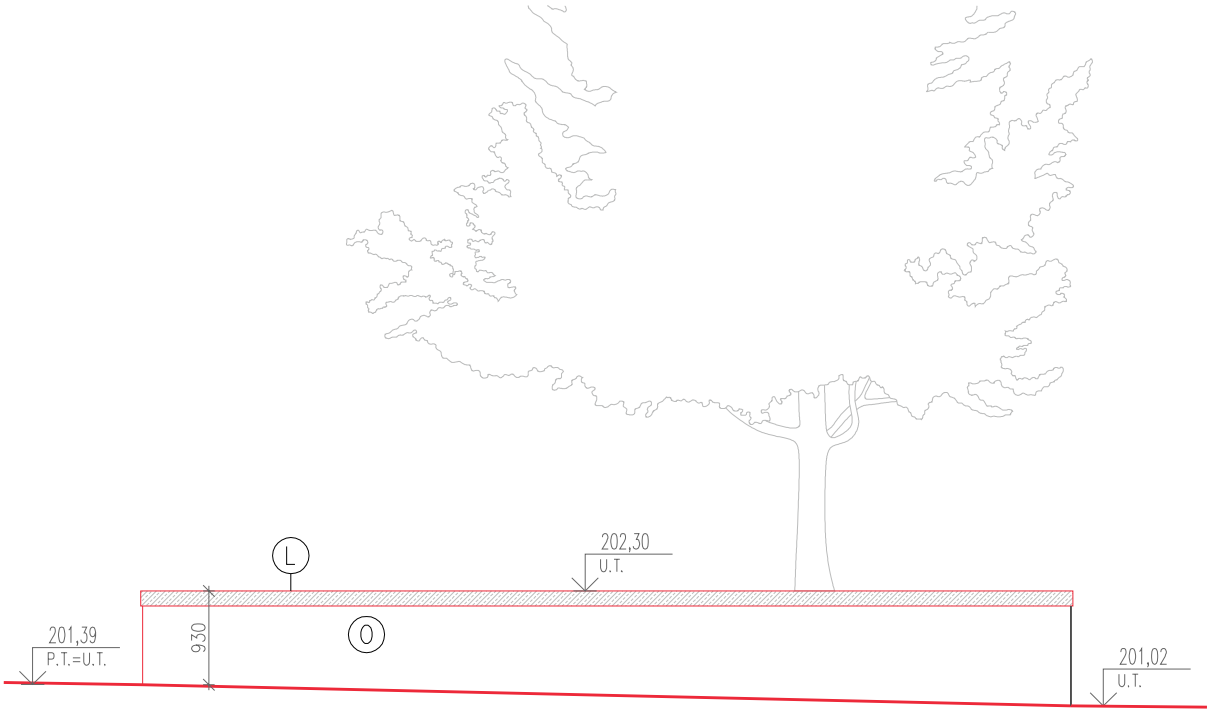

Pohled jižní


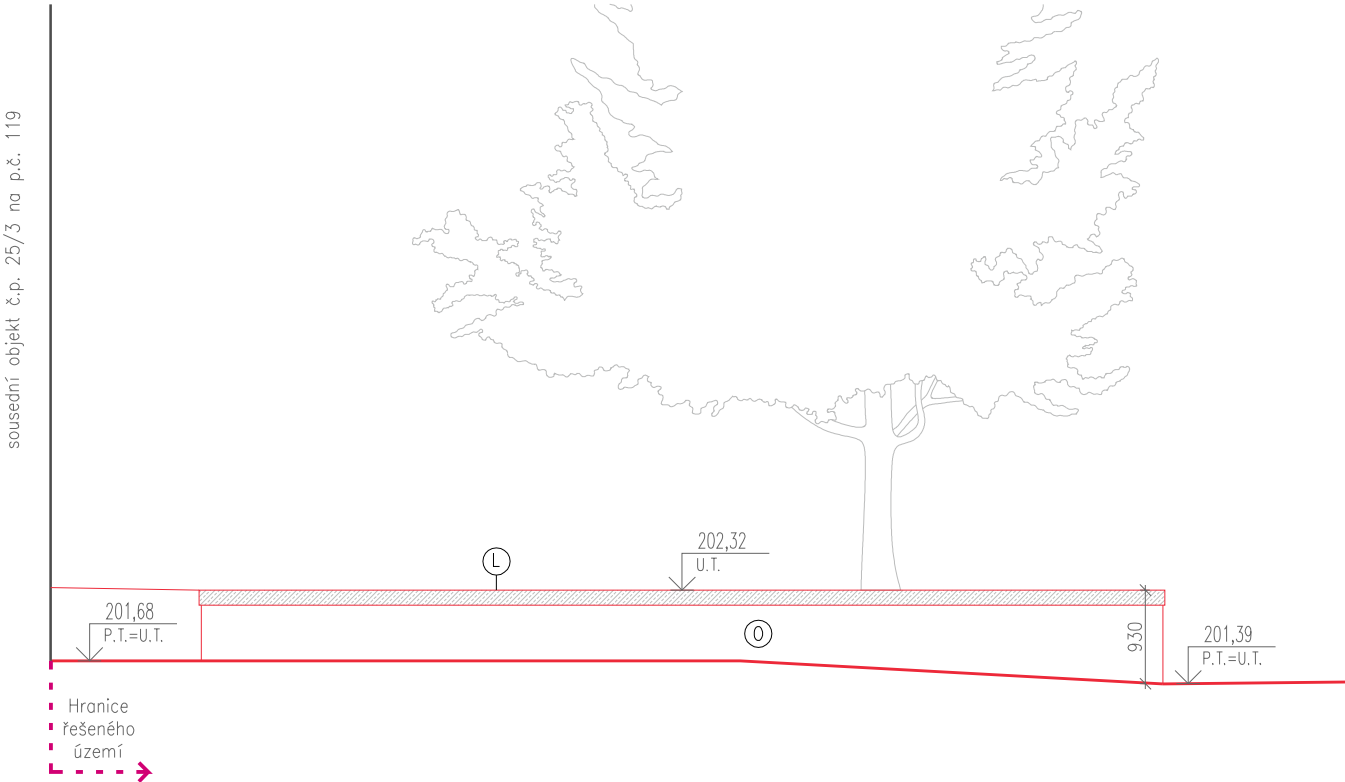


LEGENDA POVRCHŮ:

- T TRELAŽ – MODŘINOVÉ LATĚ 30/50 + ČIRA LAZURA
- O SANAČNÍ OMÍTKA JADROVÁ JEDNOVRSTVÁ + ŠEDÝ SILIKÁTOVÝ NÁTĚR*
- L CORTENOVÁ OCEL




projekt			
Revitalizace veřejného prostoru v proluce			
mezi ZUŠ a domem čp. 23 vč. přilehlých prostor ul. Radniční			
p.č. 107, 120/1, 122, 125/1, 125/2, 125/3, 126, k.ú. Bílina [604208]			
investor		město Bílina	
		Břežánská 50/4, 418 31 Bílina	
zodp. architekt		Ing. arch. MgA. Bořek Peška, ČKA 4869	
stupeň		Dokumentace pro provedení stavby (DPS)	
část projektu		Vedlejší stavební objekty	
zpracoval		Ing. arch. MgA. Bořek Peška	
		Milešov 2, 411 32 Velemin	
		tel.: 608 949 806	
		mail: peska@komonarchitekti.cz	
měřítko	1:75	formát	2×A4
		datum	12/2024
obsah	S.O. 04 Revitalizace vyvýšeného sezení		
	- pohledy		
č. paré	č. výkresu		

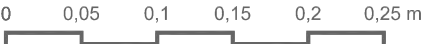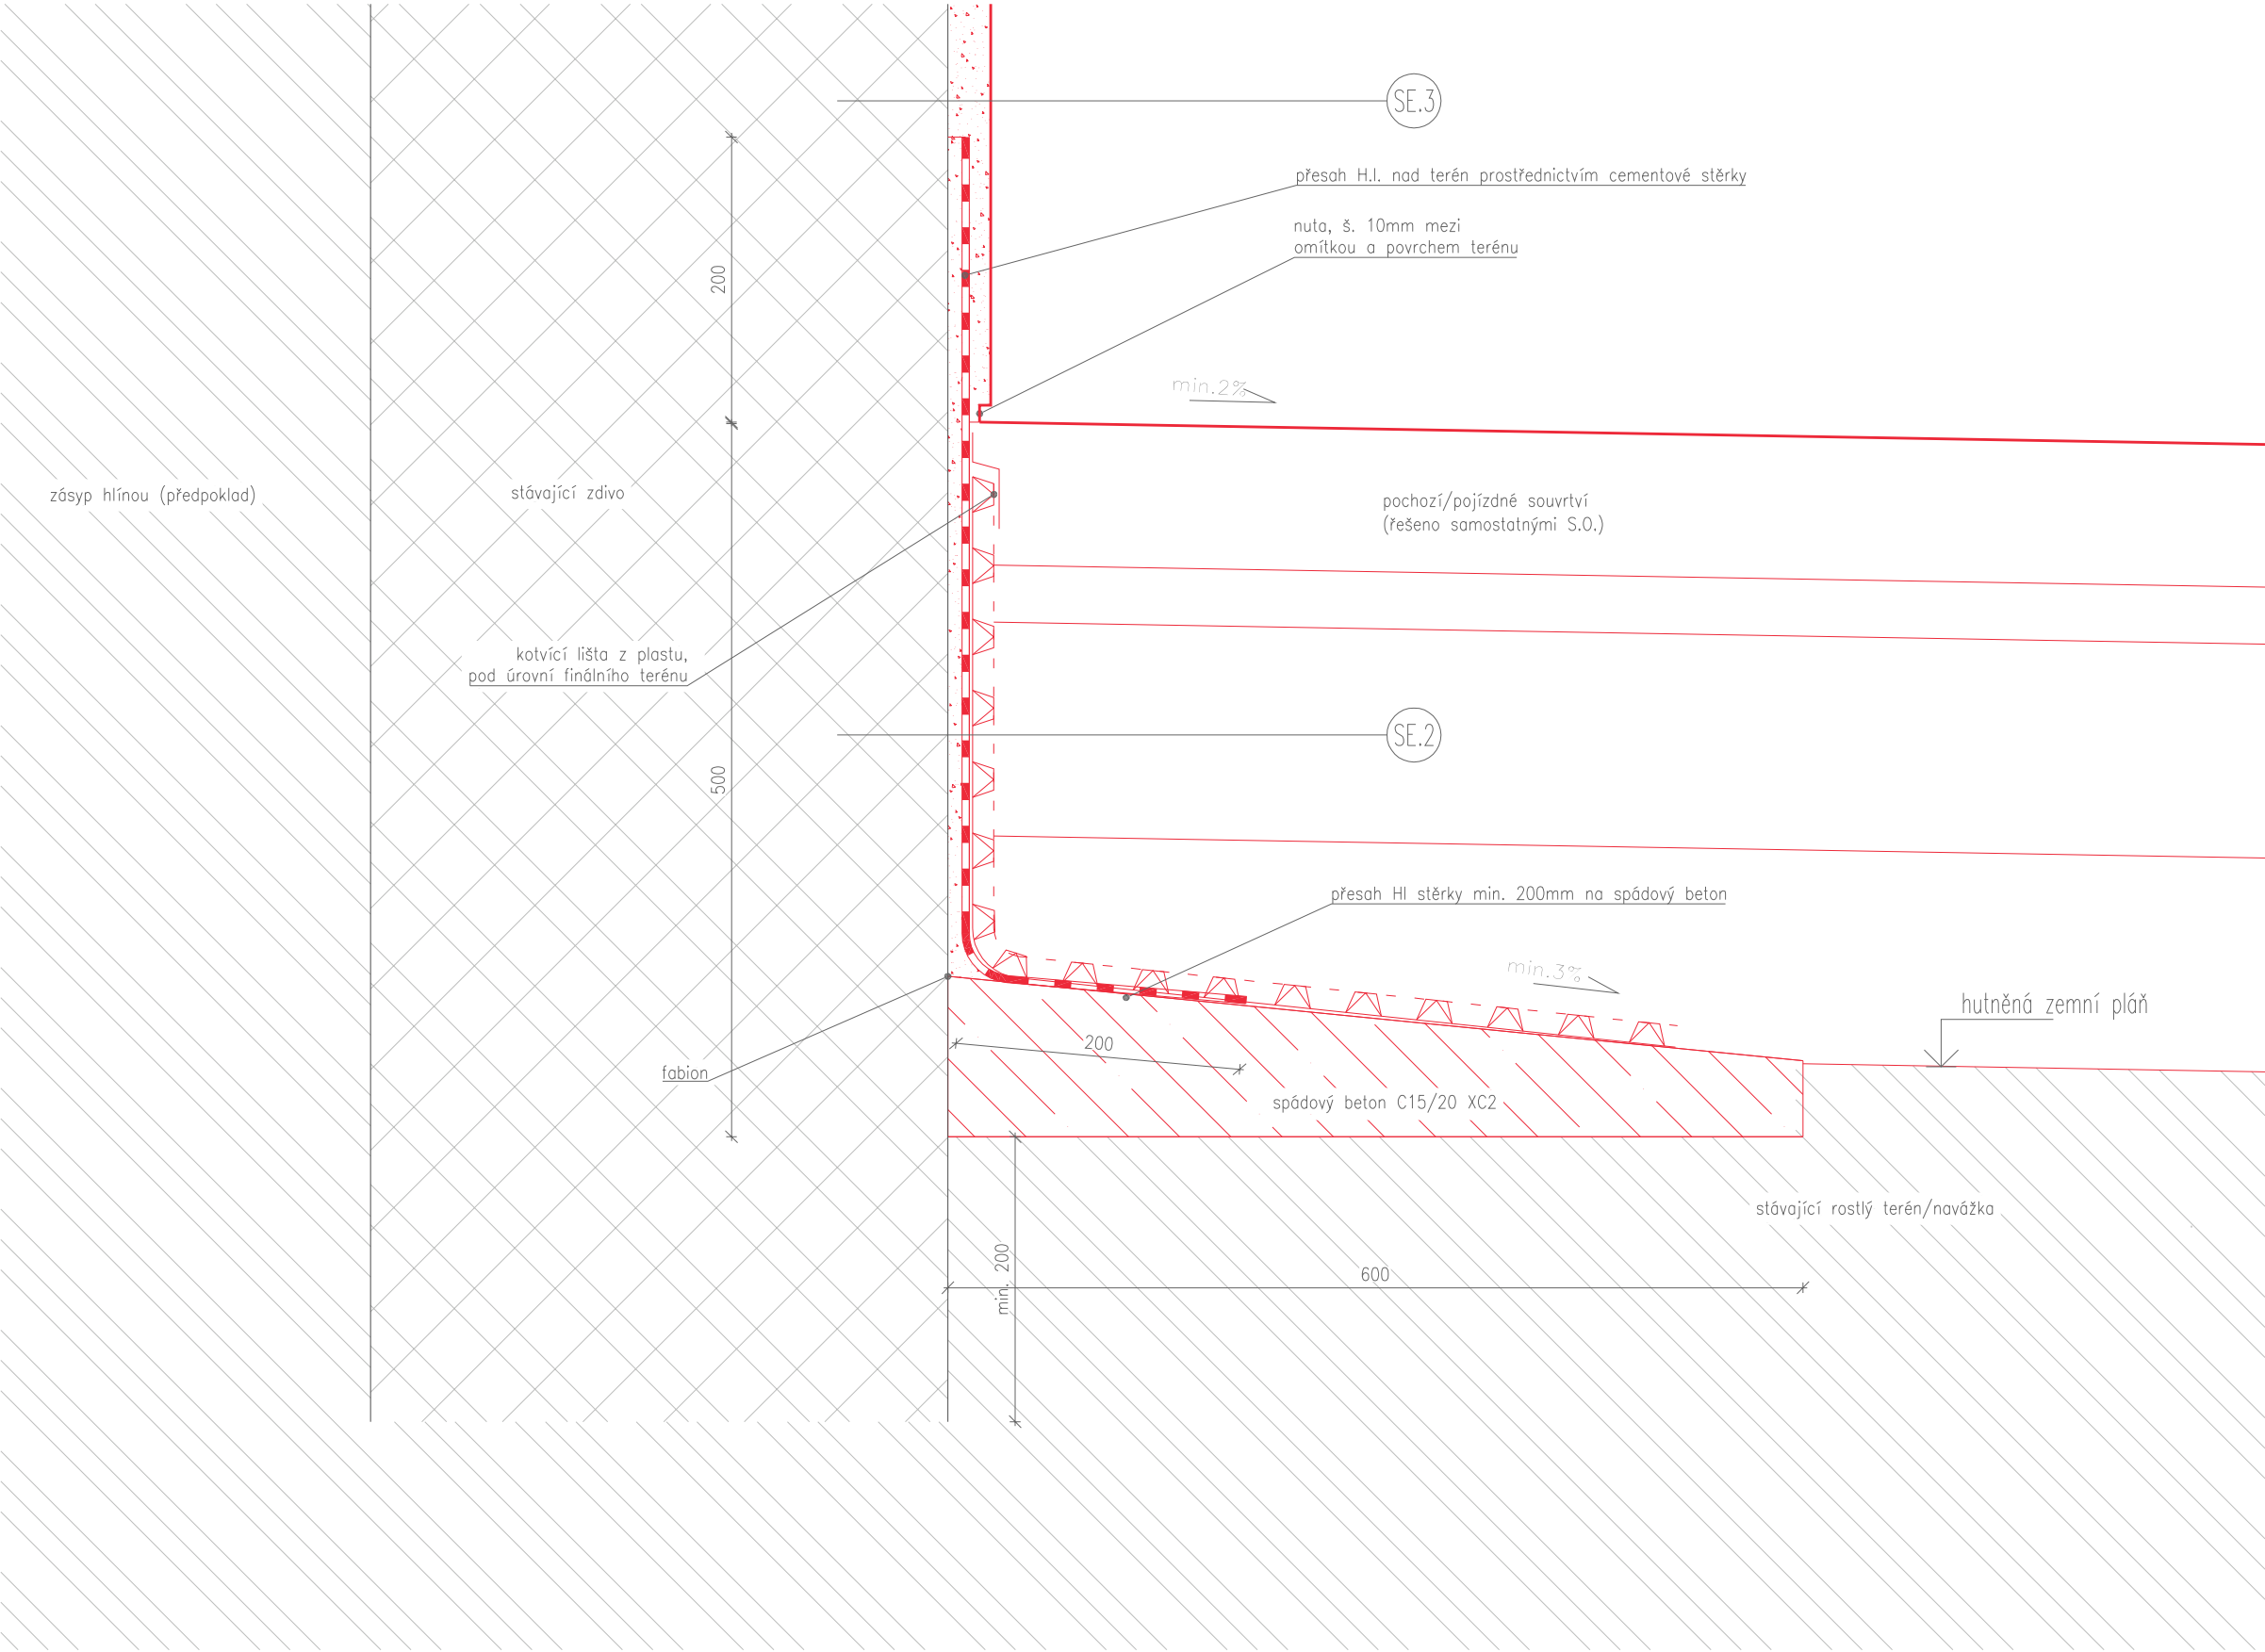


projekt			
Revitalizace veřejného prostoru v proluce mezi ZUŠ a domem čp. 23 vč. přilehlých prostor ul. Radniční p.č. 107, 120/1, 122, 125/1, 125/2, 125/3, 126, k.ú. Bílina [604208]			
investor		město Bílina Břežánská 50/4, 418 31 Bílina	
zodp. architekt		Ing. arch. MgA. Bořek Peška, ČKA 4869	
stupeň		Dokumentace pro provedení stavby (DPS)	
část projektu		Vedlejší stavební objekty	
zpracoval		Ing. arch. MgA. Bořek Peška Milešov 2, 411 32 Velemin tel.: 608 949 806 mail: peska@komonarchitekti.cz	
měřítko	1:5	formát	2×A4
datum		12/2024	
obsah			
S.O. 04 Revitalizace vyvýšeného sezení - detail izolace spodní stavby			
č. paré		č. výkresu	




Půdorys

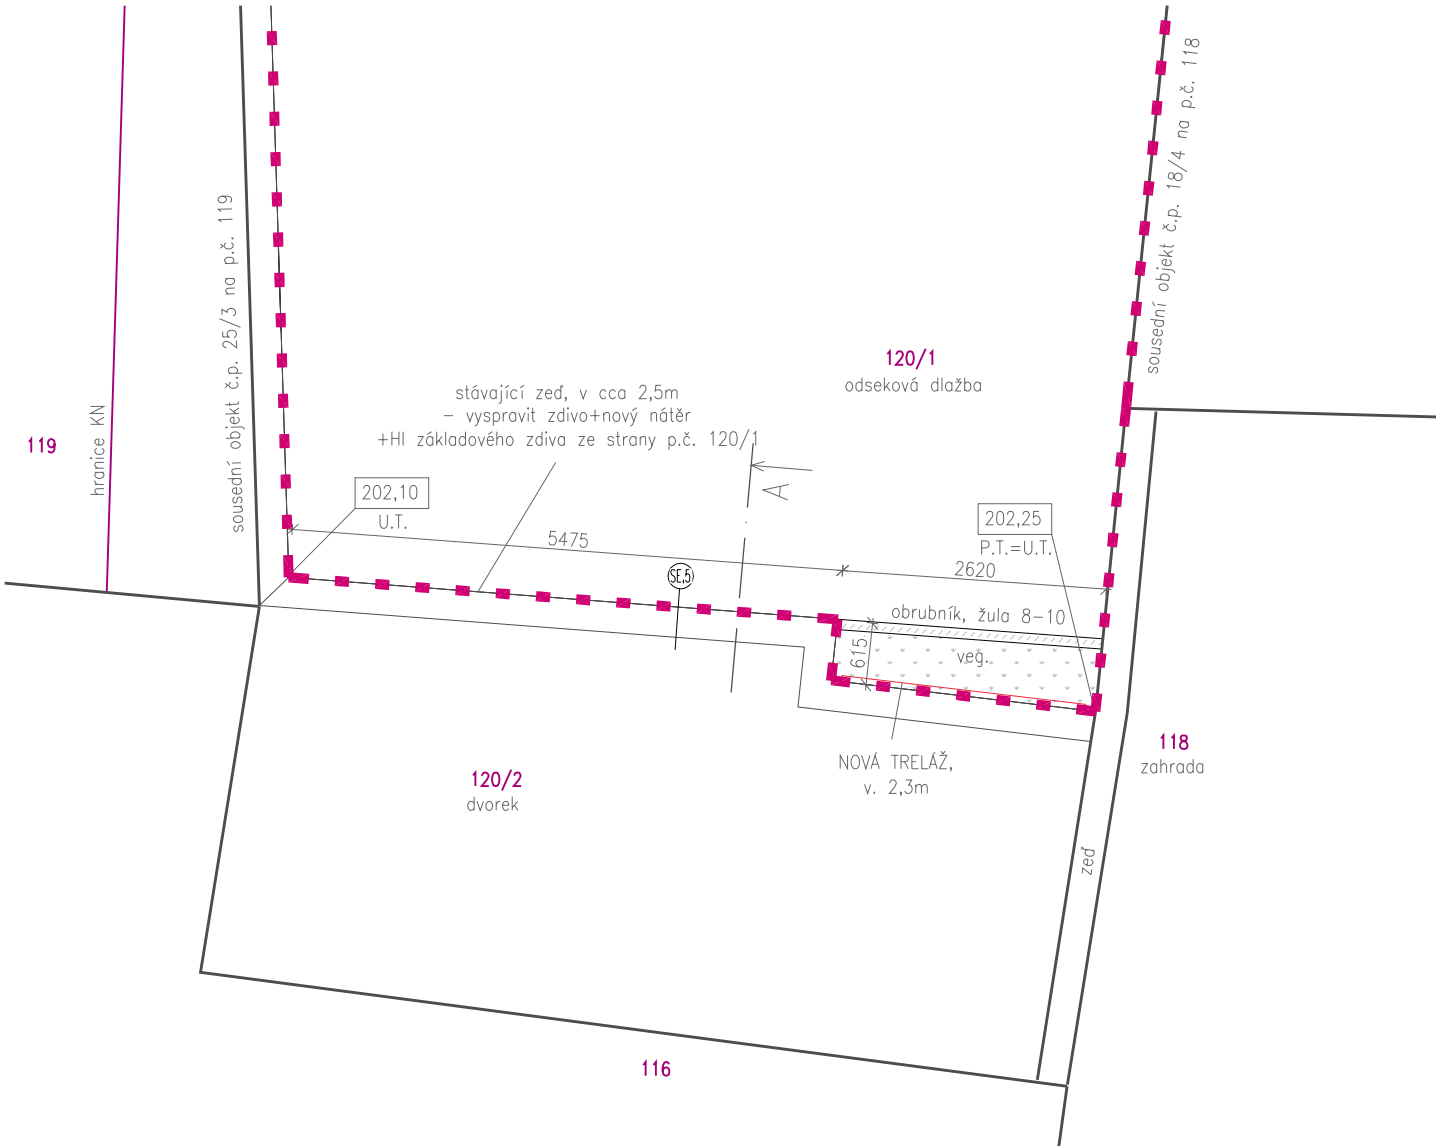

Pohled severní

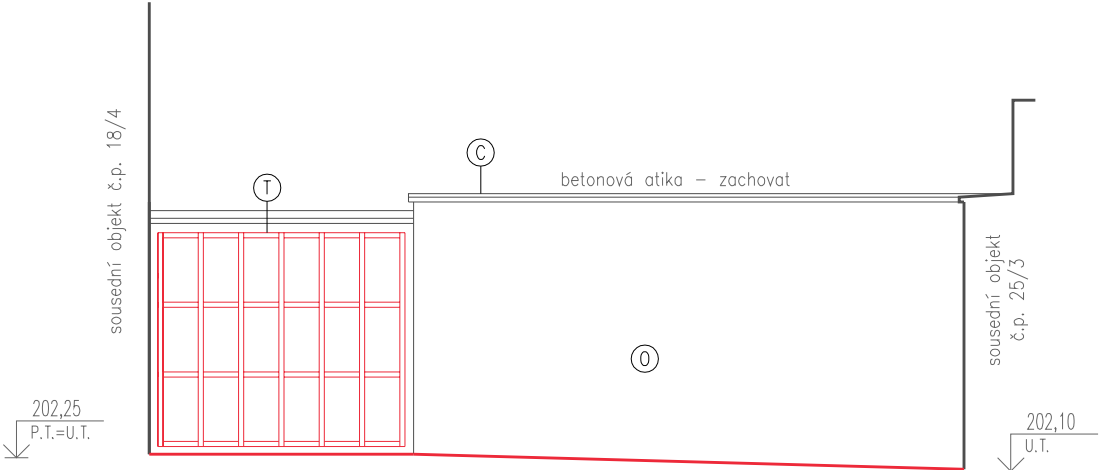

Řez A


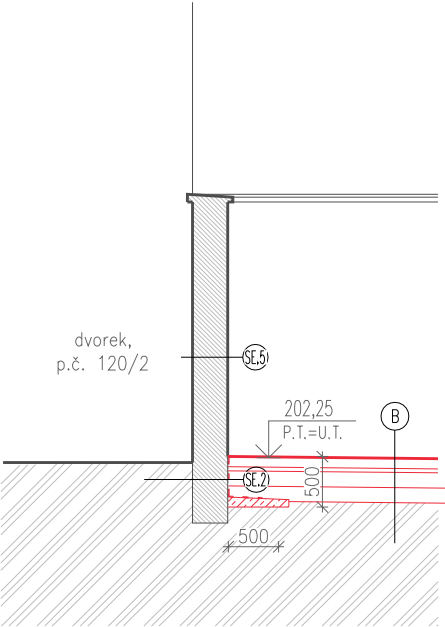


LEGENDA:


- HRANICE ÚZEMÍ DOTČENÉHO STAVEBNÍM ZAMÝRÁNÍ
- STÁVAJÍCÍ KONSTRUKCE
- BOURANÉ KONSTRUKCE (V POHLEDU)
- NOVÉ KONSTRUKCE (V POHLEDU)
- BETON - DLE SKLADEB KONSTRUKCÍ
- ŽELEZOBETON - DLE SKLADEB KONSTRUKCÍ
- PISEK/MLAT - DLE SKLADEB KONSTRUKCÍ
- ŠTĚRKODRŤ - DLE SKLADEB KONSTRUKCÍ
- KÁMEN - ŽULA
- ZÁSYP - HUTNĚNÝ JÍL, HUMUS - DLE SKLADEB KČI
- STÁVAJÍCÍ ROSTLÝ TERÉN/NAVÁŽKA

LEGENDA POVRCHŮ:


- T TRELAŽ - MODŘINOVÉ LATĚ 30/50 + ČIRÁ LAZURA
- O SANAČNÍ OMÍTKA JÁDROVÁ JEDNOVRSTVÁ + ŠEDÝ SILIKÁTOVÝ NATĚR*
- C BETONOVÁ ATIKA

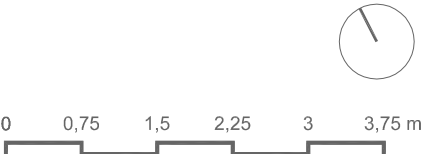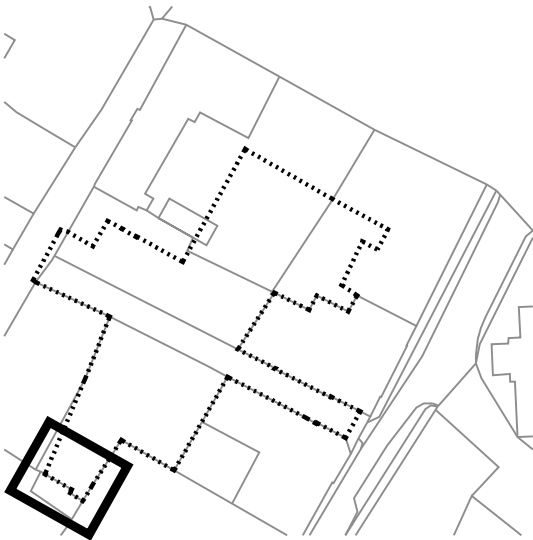



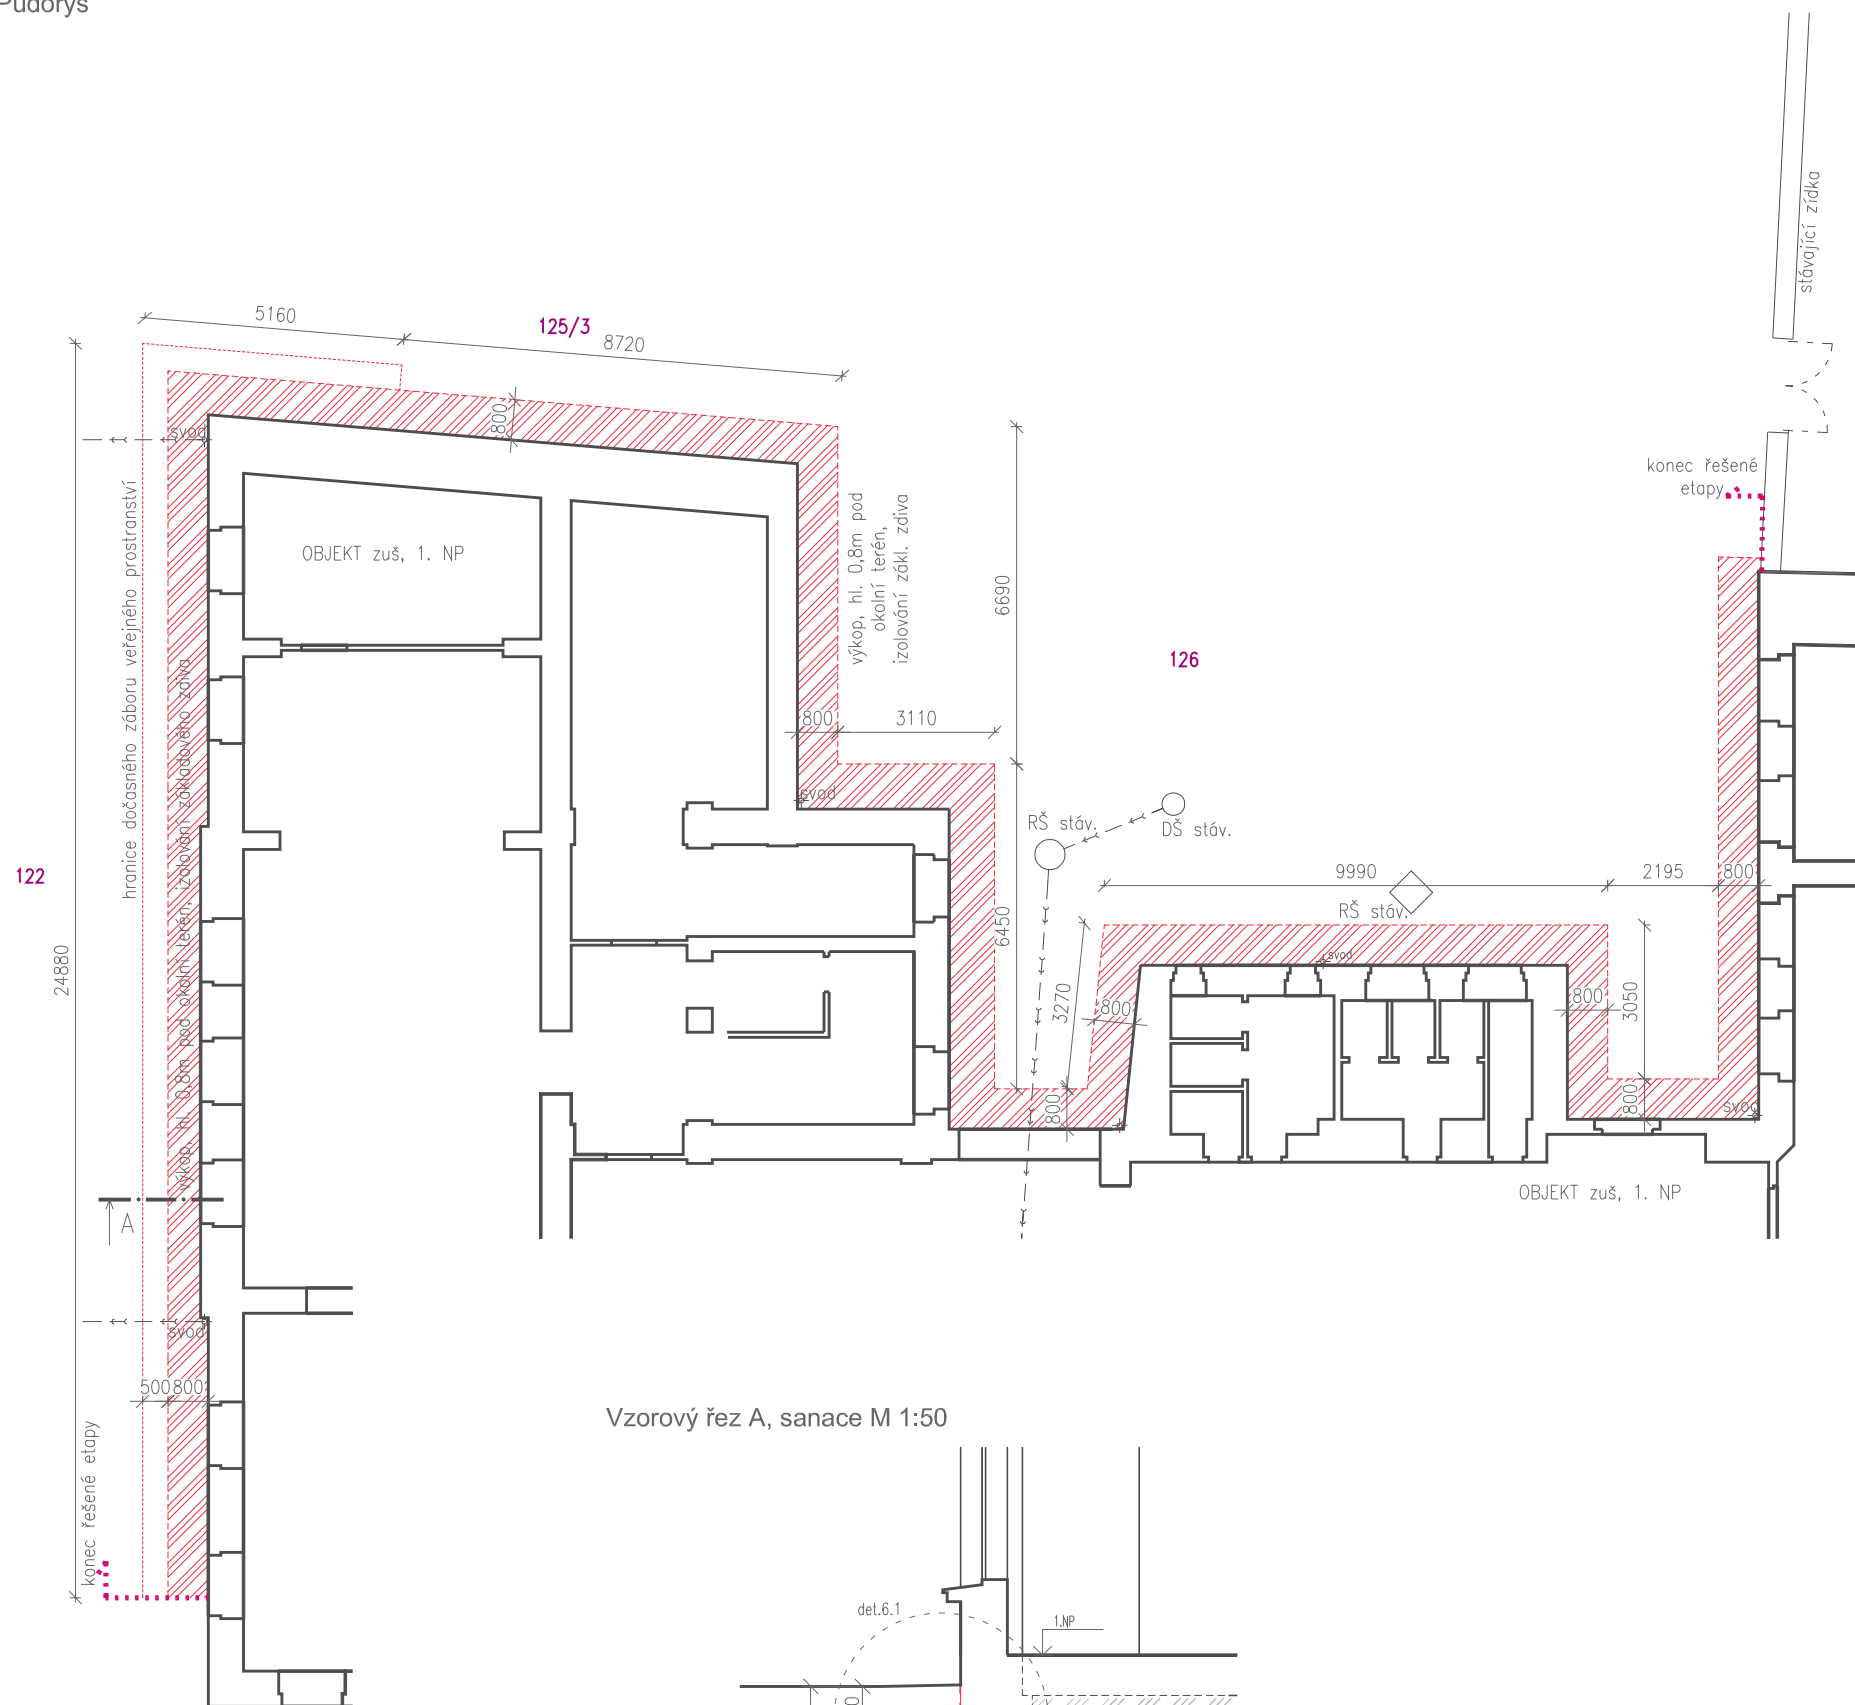

projekt			
Revitalizace veřejného prostoru v proluce mezi ZUŠ a domem čp. 23 vč. přilehlých prostor ul. Radniční p.č. 107, 120/1, 122, 125/1, 125/2, 125/3, 126, k.ú. Bílina [604208]			
investor		město Bílina Břežánská 50/4, 418 31 Bílina	
zodp. architekt		Ing. arch. MgA. Bořek Peška, ČKA 4869	
stupeň		Dokumentace pro provedení stavby (DPS)	
část projektu		Vedlejší stavební objekty	
zpracoval		Ing. arch. MgA. Bořek Peška Milešov 2, 411 32 Velemin tel.: 608 949 806 mail: peska@komonarchitekti.cz	
měřítko	1:75	formát	2×A4
		datum	12/2024
obsah		S.O. 05 Oprava ohradní zdi - půdorys, řez, pohled	
č. paré		č. výkresu	


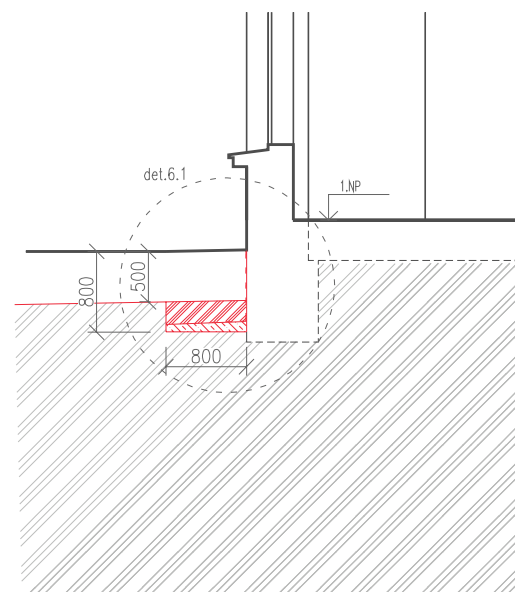


Vzorový řez A, sanace M 1:50



LEGENDA:



- | | |
|---|---|
|  | HRANICE ÚZEMÍ DOTČENÉHO STAVEBNÍM ZÁMĚREM |
|  | STÁVAJÍCÍ KONSTRUKCE |
|  | BOURANÉ KONSTRUKCE (V POHLEDU) |
|  | NOVÉ KONSTRUKCE (V POHLEDU) |

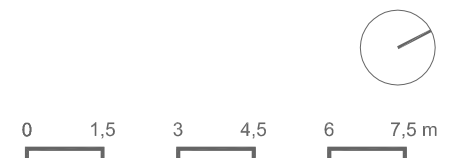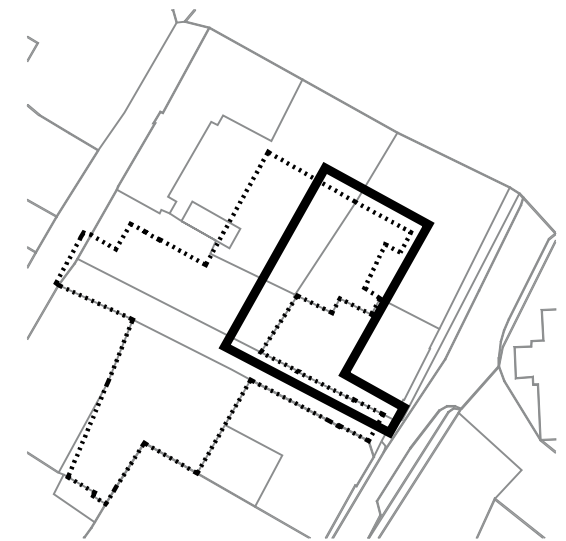

projekt			
Revitalizace veřejného prostoru v proluce mezi ZUŠ a domem čp. 23 vč. přilehlých prostor ul. Radniční p.č. 107, 120/1, 122, 125/1, 125/2, 125/3, 126, k.ú. Bílina [604208]			
investor		město Bílina	
Břežanská 50/4, 418 31 Bílina			
zodp. architekt		Ing. arch. MgA. Bořek Peška, ČKA 4869	
stupeň		Dokumentace pro provedení stavby (DPS)	
část projektu		Vedlejší stavební objekty	
zpracoval		Ing. arch. MgA. Bořek Peška	
		Milešov 2, 411 32 Velemin	
		tel.: 608 949 806	
		mail: peska@komonarchitekti.cz	
měřítko	1:150, 1:50	formát	2×A4
		datum	12/2024
obsah			
S.O. 06 Sanace základového zdiva			
objektu ZUŠ - půdorys, řez			
č. paré		č. výkresu	



- LEGENDA:
- VODOVODNÍ PŘÍPOJKA (SČVaK, stávající)
 - VODOVOD, UŽITKOVÁ VODA (již realizováno)
 - NOVÝ VODOVOD, PITNÁ VODA
 - NOVÝ VODOVOD, PITNÁ VODA, SEZÓNŇÍ

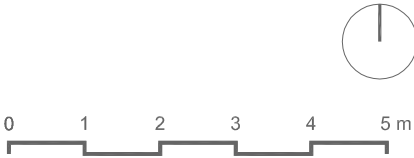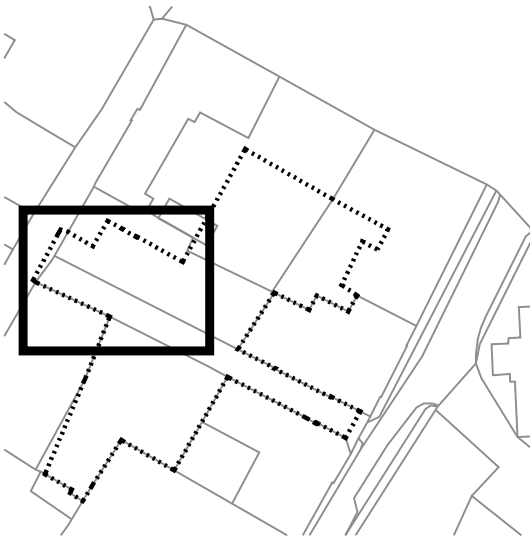


projekt		Revitalizace veřejného prostoru v proluce			
		mezi ZUŠ a domem čp. 23 vč. přilehlých prostor ul. Radniční			
		p.č. 107, 120/1, 122, 125/1, 125/2, 125/3, 126, k.ú. Bílina [604208]			
investor		město Bílina			
		Břežánská 50/4, 418 31 Bílina			
zodp. architekt		Ing. arch. MgA. Bořek Peška, ČKA 4869			
stupeň		Dokumentace pro provedení stavby (DPS)			
část projektu		Vedlejší stavební objekty			
zpracoval		Ing. arch. MgA. Bořek Peška			
		Milešov 2, 411 32 Velemin			
		tel.: 608 949 806			
		mail: peska@komonarchitekti.cz			
měřítko	1:100	formát	2×A4	datum	12/2024
obsah		S.O. 07 Přípojka vodovodu			
		situace			
č. paré		č. výkresu			
		D.7.2.1			

ULOŽENÍ VODOVODNÍHO POTRUBÍ
DO NEZÁMRZNÉ HLOUBKY

V TRAVNATÉ PLOŠE


V PARKOVIŠTI/CHODNÍKU

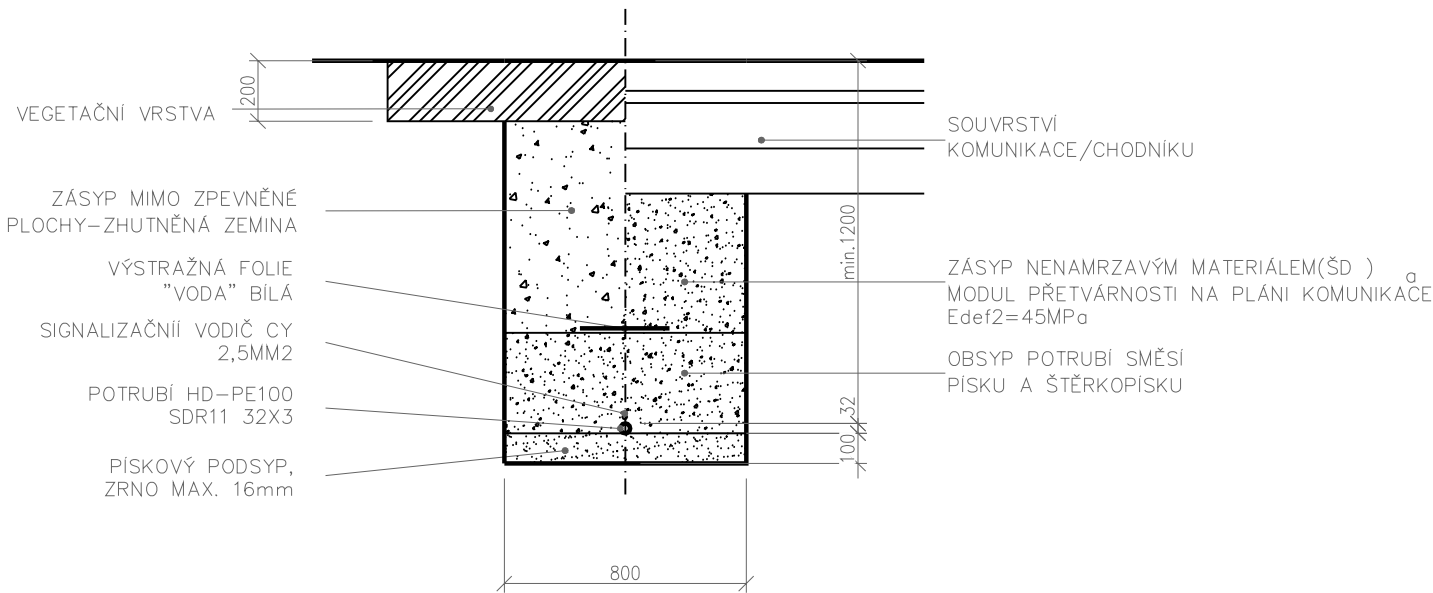

ULOŽENÍ VODOVODNÍHO POTRUBÍ
DO ZÁMRZNÉ HLOUBKY (sezónní)


V TRAVNATÉ PLOŠE

V PÍSKOVIŠTI

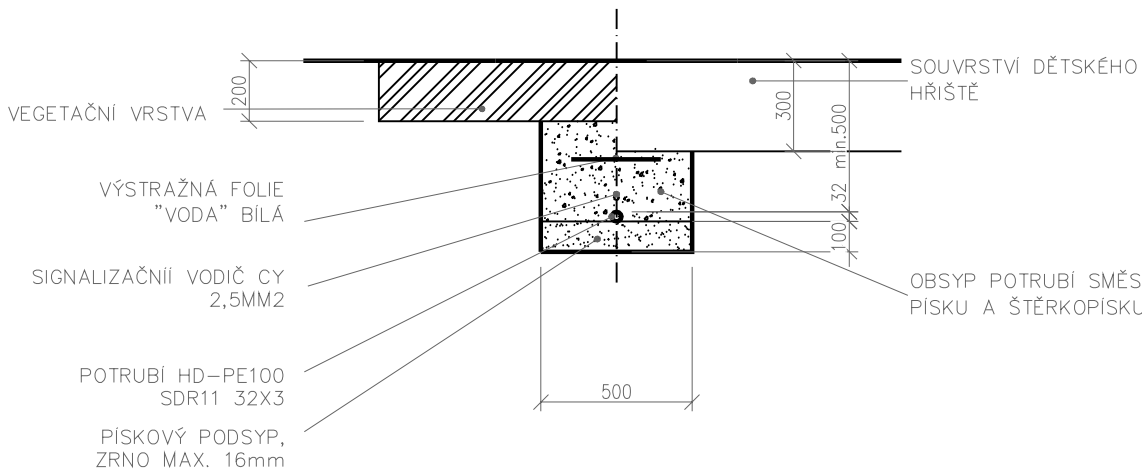


projekt			
Revitalizace veřejného prostoru v proluce mezi ZUŠ a domem čp. 23 vč. přilehlých prostor ul. Radniční p.č. 107, 120/1, 122, 125/1, 125/2, 125/3, 126, k.ú. Bílina [604208]			
investor		město Bílina Břežánská 50/4, 418 31 Bílina	
zodp. architekt		Ing. arch. MgA. Bořek Peška, ČKA 4869	
stupeň		Dokumentace pro provedení stavby (DPS)	
část projektu		Vedlejší stavební objekty	
zpracoval		Ing. arch. MgA. Bořek Peška Milešov 2, 411 32 Velešín tel.: 608 949 806 mail: peska@komonarchitekti.cz	
měřítko	1:25	formát	2×A4
datum		12/2024	
obsah		S.O. 07 Přípojka vodovodu - příčné řezy	
č. paré		č. výkresu	

D.7.2.2


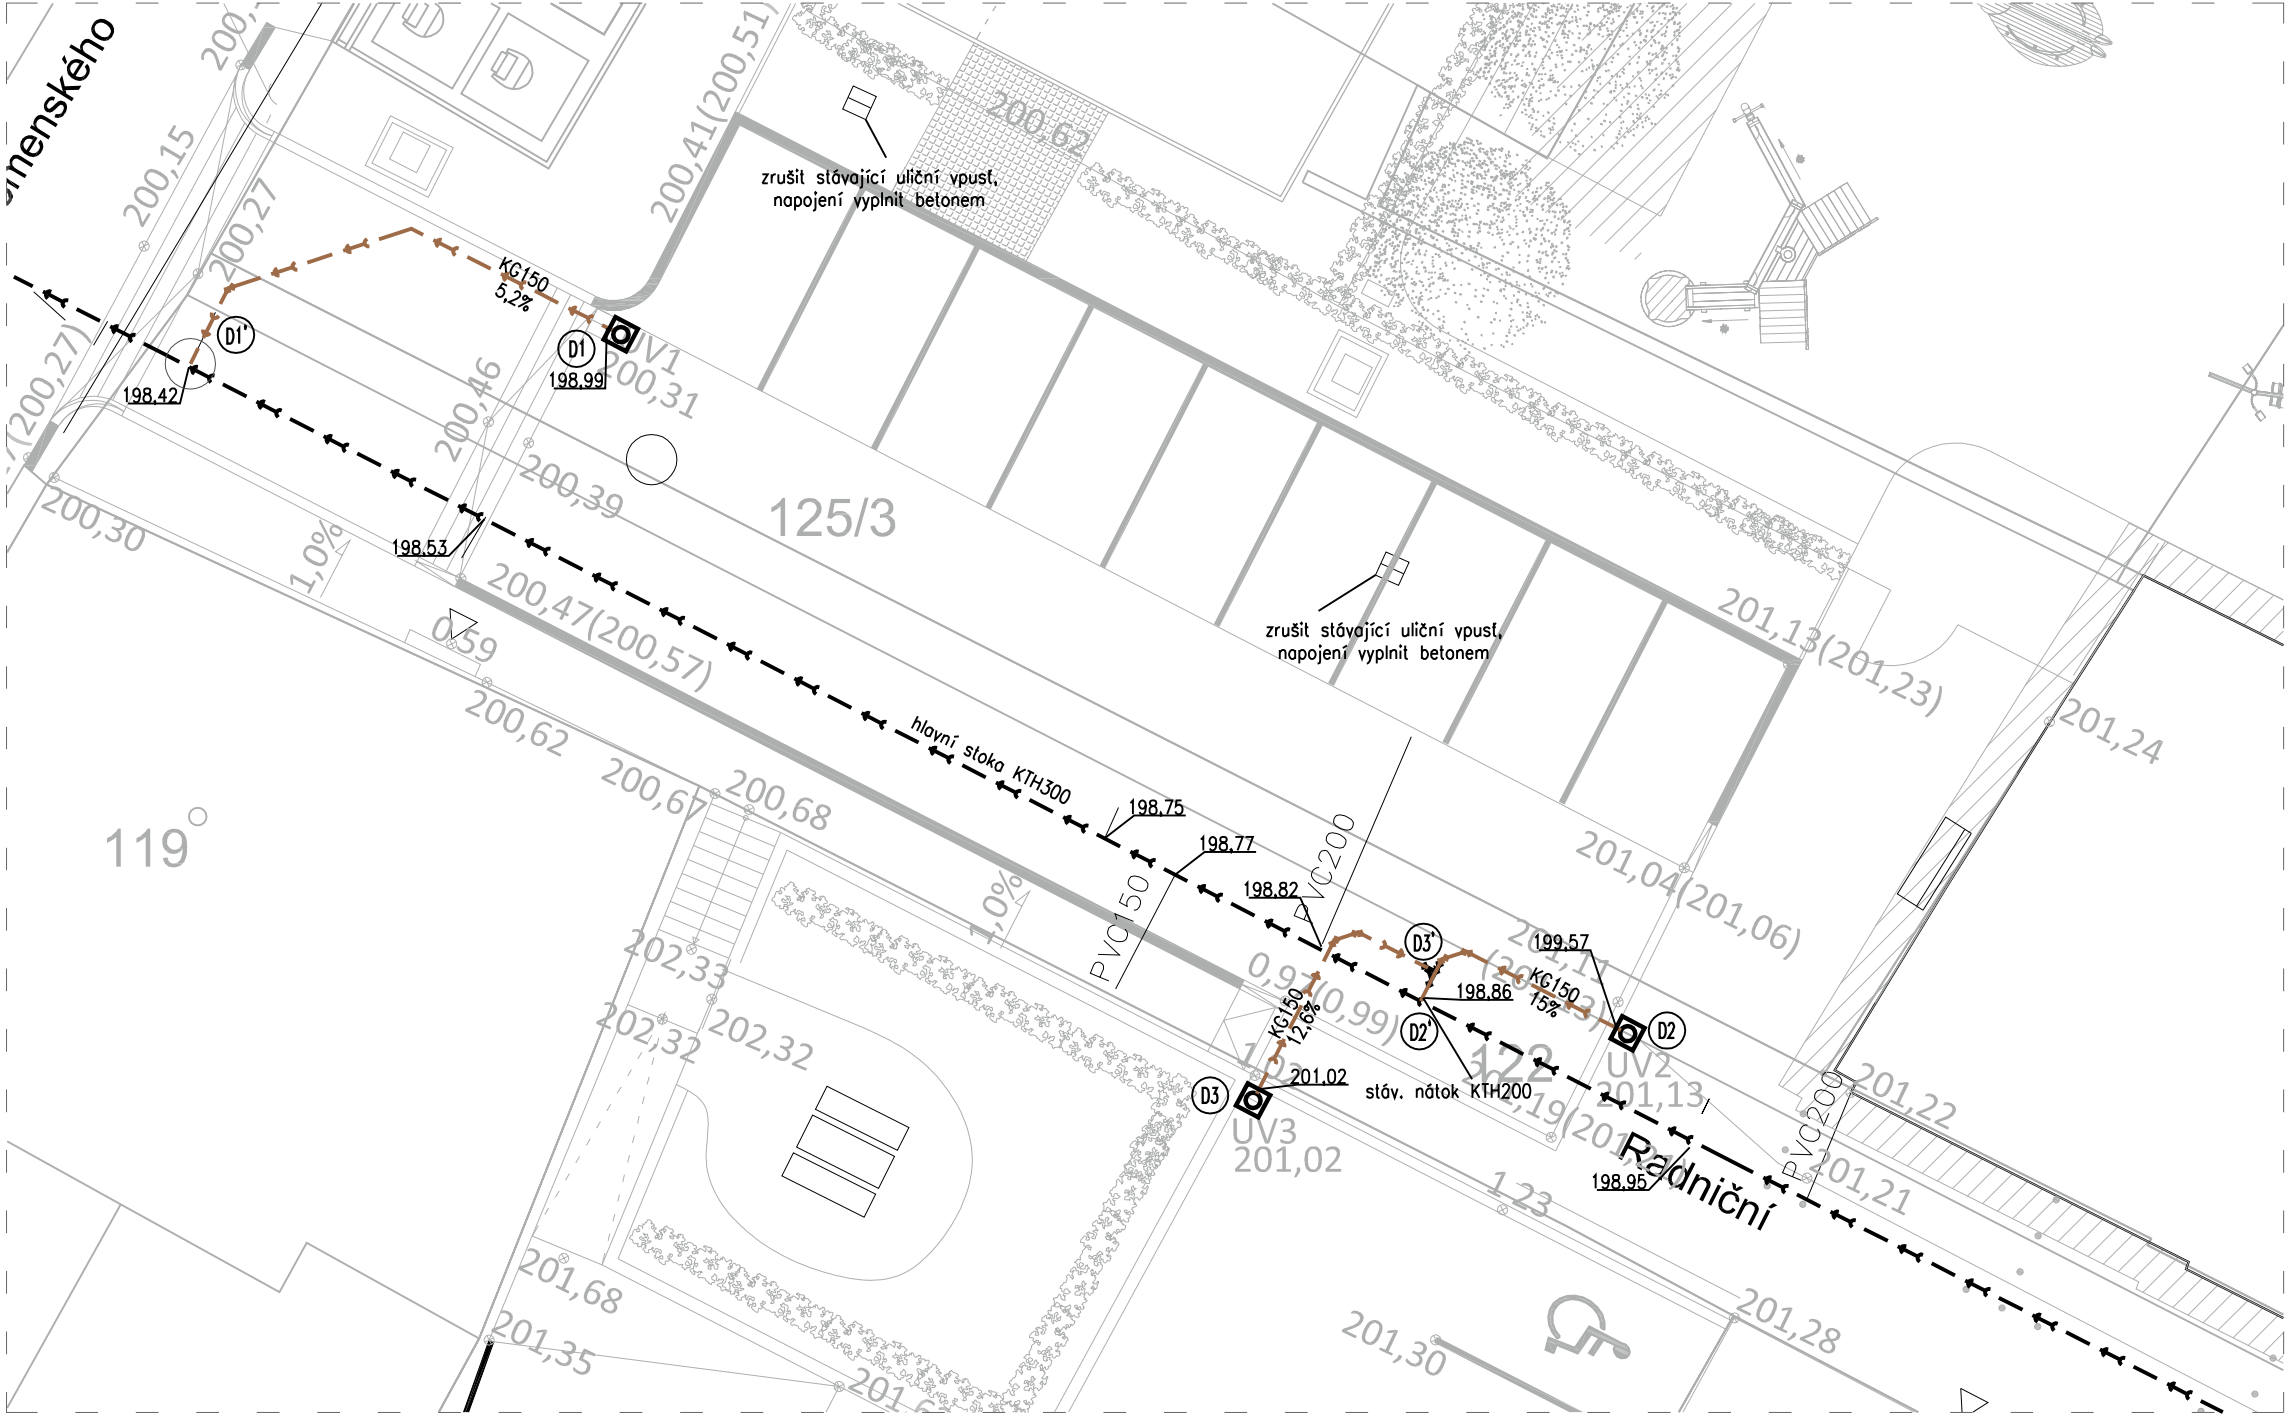


Situace, výřez A




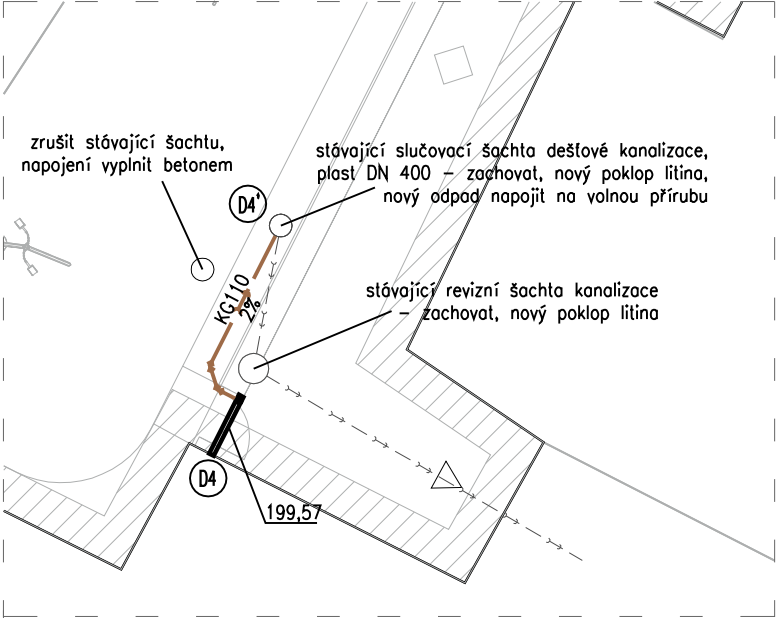


Situace, výřez B

- LEGENDA:
- JEDNOTNÁ HLAVNÍ KANALIZAČNÍ STOKA (SČVaK, stávající)
 - NOVÉ PŘÍPOJKY DEŠŤOVÉ KANALIZACE
 - STÁVAJÍCÍ KANALIZAČNÍ PŘÍPOJKY

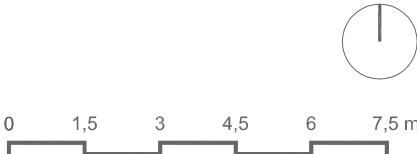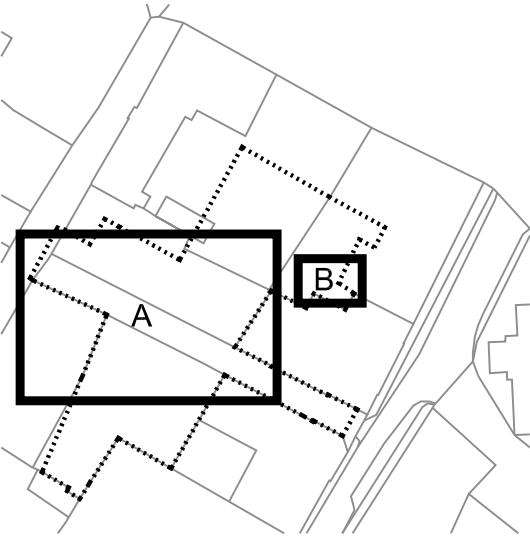


projekt			
Revitalizace veřejného prostoru v proluce mezi ZUŠ a domem čp. 23 vč. přilehlých prostor ul. Radniční p.č. 107, 120/1, 122, 125/1, 125/2, 125/3, 126, k.ú. Bílina [604208]			
investor		město Bílina Břežánská 50/4, 418 31 Bílina	
zodp. architekt		Ing. arch. MgA. Bořek Peška, ČKA 4869	
stupeň		Dokumentace pro provedení stavby (DPS)	
část projektu		Vedlejší stavební objekty	
zpracoval		Ing. arch. MgA. Bořek Peška Milešov 2, 411 32 Velemin tel.: 608 949 806 mail: peska@komonarchitekti.cz	
měřítko	1:150	formát	2×A4
datum		12/2024	
obsah		S.O. 08 Dešťová kanalizace - situace	
č. paré		č. výkresu	

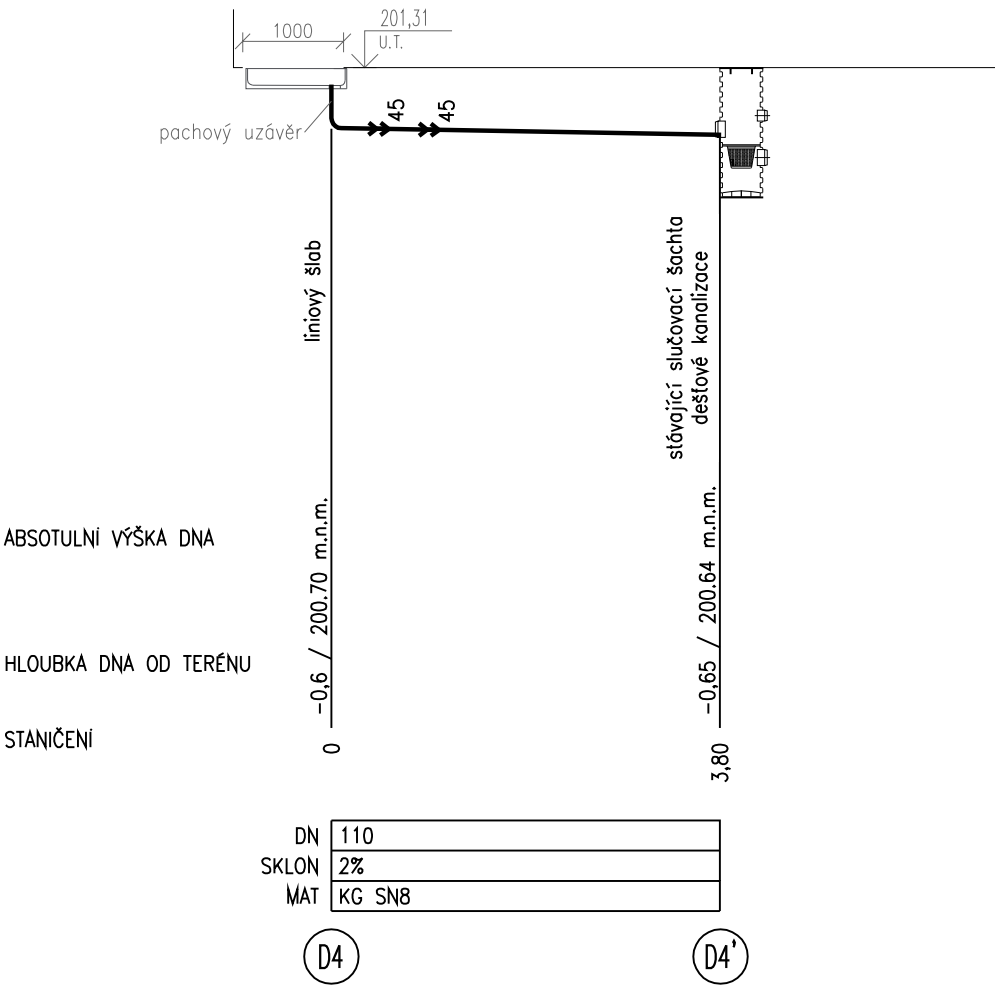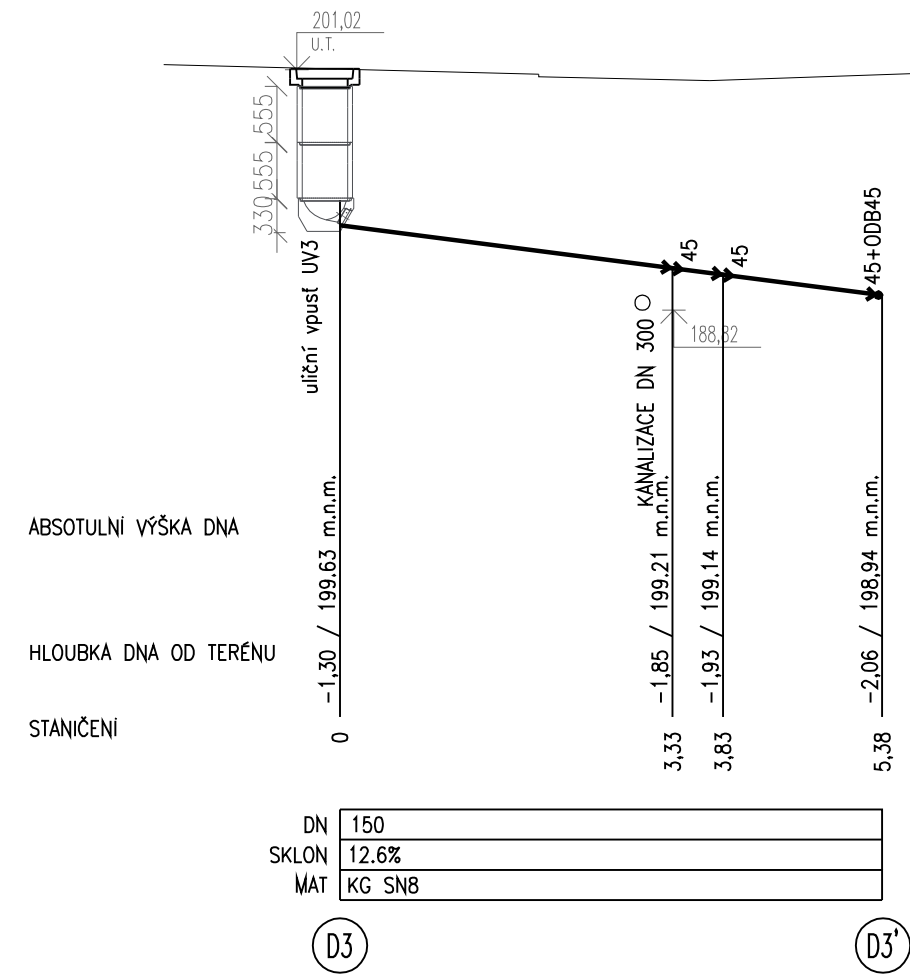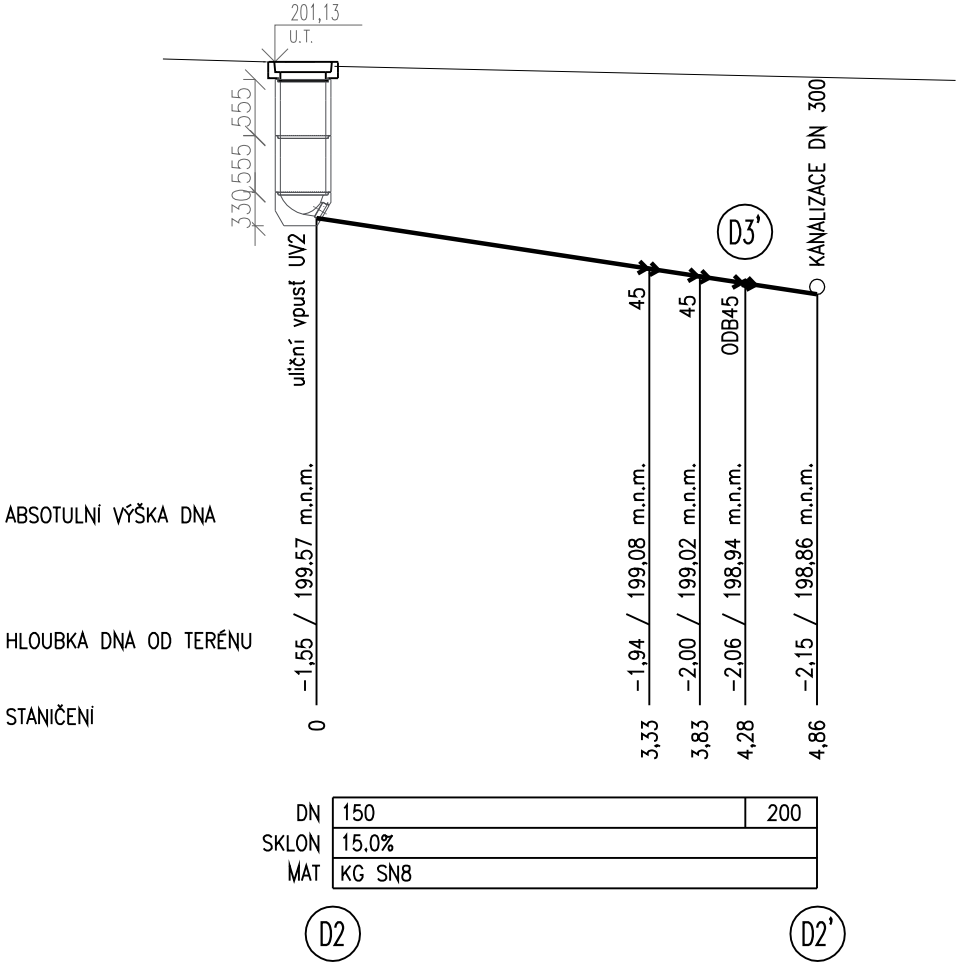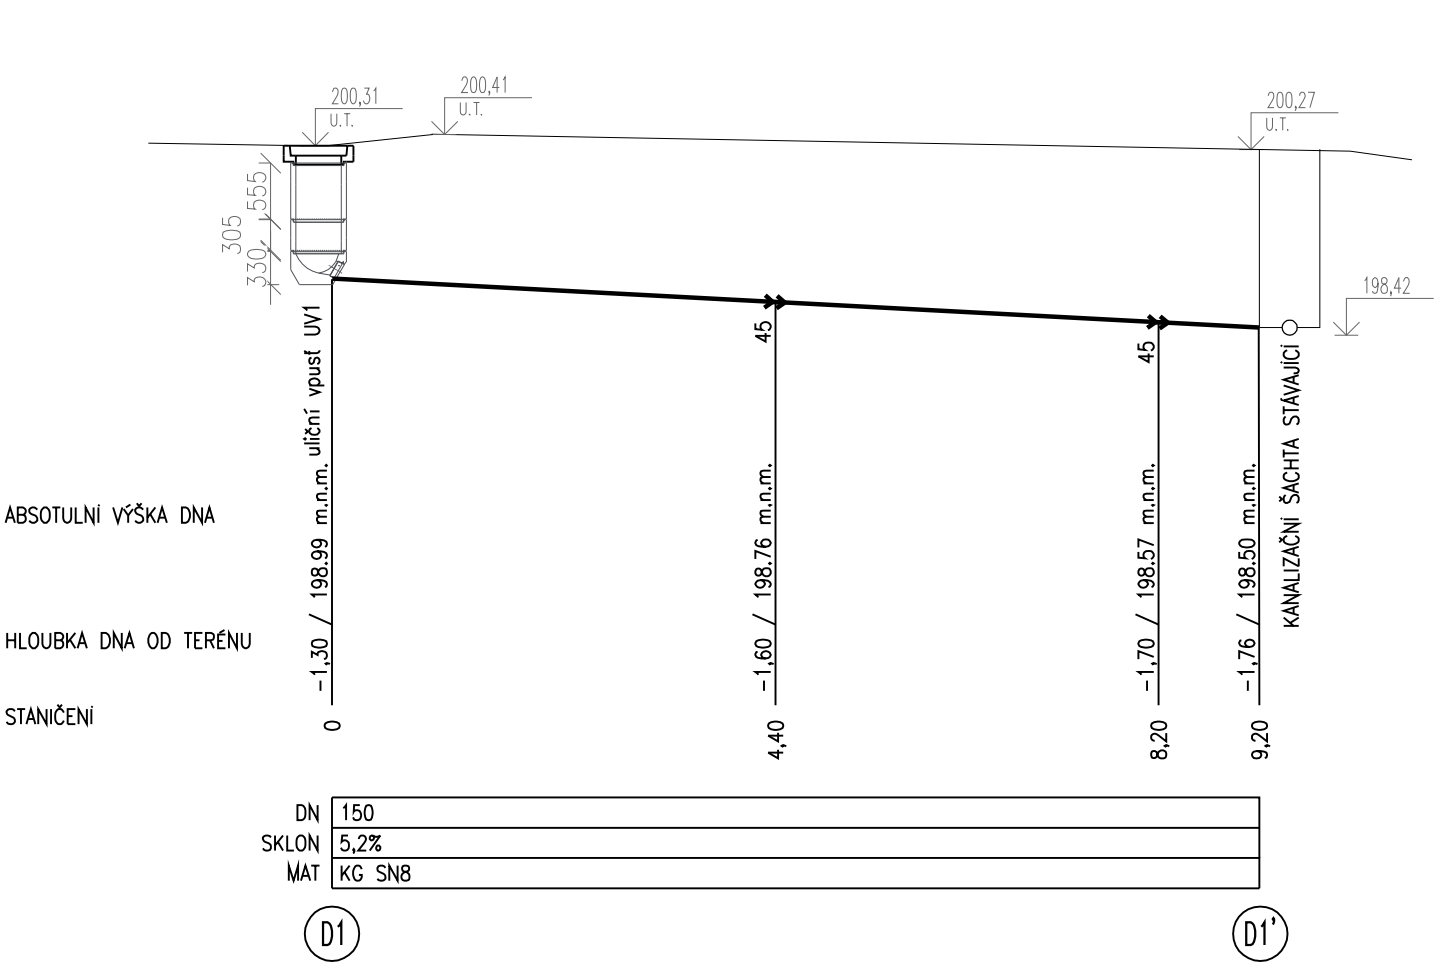


projekt			
Revitalizace veřejného prostoru v proluce			
mezi ZUŠ a domem čp. 23 vč. přilehlých prostor ul. Radniční			
p.č. 107, 120/1, 122, 125/1, 125/2, 125/3, 126, k.ú. Bílina [604208]			
investor		město Bílina	
		Břežánská 50/4, 418 31 Bílina	
zodp. architekt			
Ing. arch. MgA. Bořek Peška, ČKA 4869			
stupeň		Dokumentace pro provedení stavby (DPS)	
část projektu		Vedlejší stavební objekty	
zpracoval		Ing. arch. MgA. Bořek Peška	
		Milešov 2, 411 32 Velemin	
		tel.: 608 949 806	
		mail: peska@komonarchitekti.cz	
měřítko	1:75	formát	2×A4
		datum	12/2024
obsah			
S.O. 08 Dešťová kanalizace			
- podélné řezy			
č. paré		č. výkresu	

ULOŽENÍ KANALIZAČNÍHO POTRUBÍ KG 110
V TRAVNATÉ PLOŠE

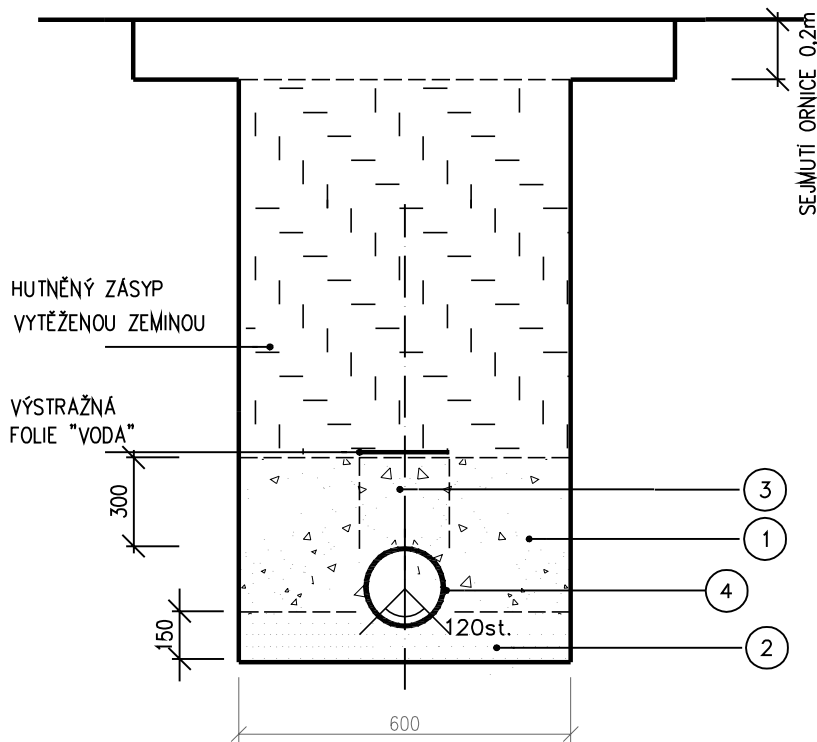

ULOŽENÍ KANALIZAČNÍHO POTRUBÍ KG 150 a KG 200
V KOMUNIKACI/PARKOVIŠTI

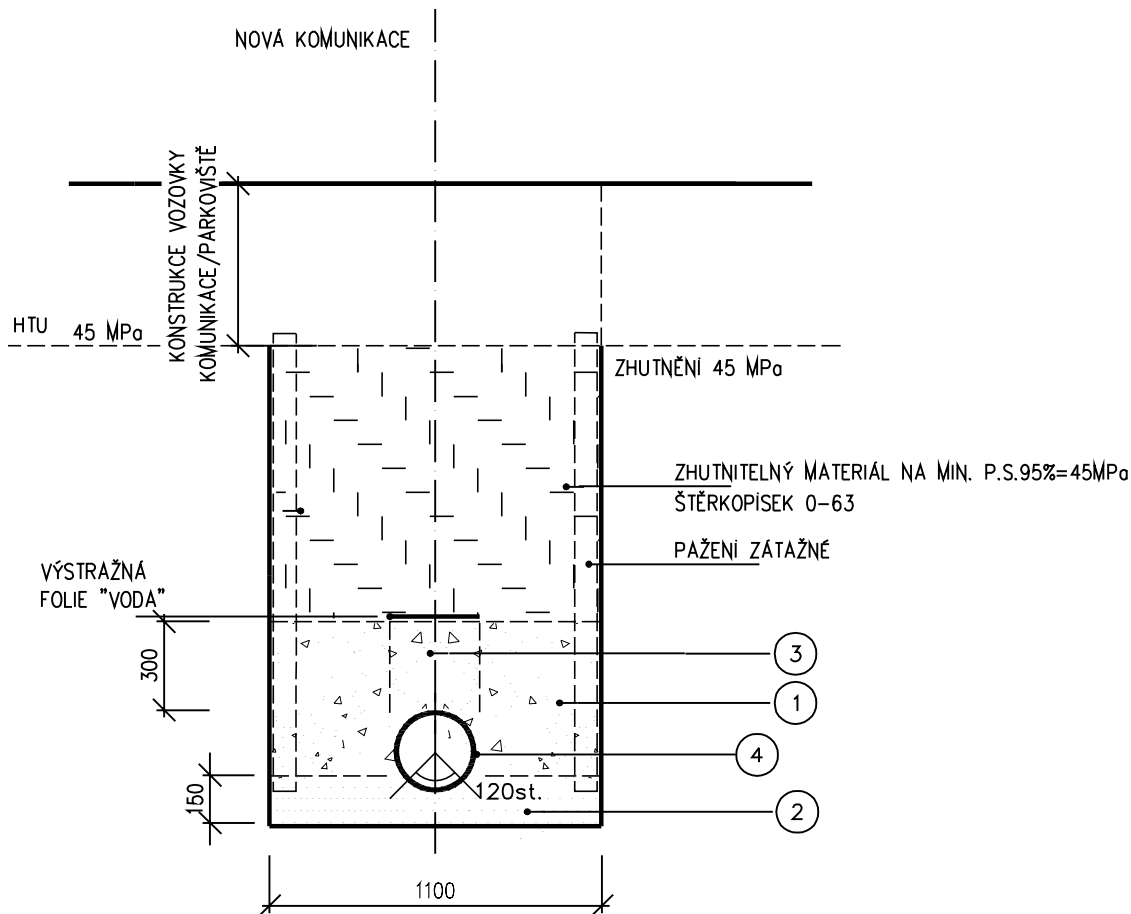

LEGENDA:

- 1 - OBSYP POTRUBÍ SMĚSÍ PISKU A ŠTĚRKOPÍSKU
- 2 - HUTNĚNÉ ŠTP LOŽE - 150mm DO VEL. ZRN 16mm
- 3 - ZHUTŇOVÁNÍ DO VÝŠKY 300 mm NAD TROUBOU JE NEPŘÍPUSTNÉ NESMÍ DOJÍT K OVALITĚ POTRUBÍ
- 4 - TROUBA KG 110 KANALIZAČNÍ HLADKÁ, SN 8



projekt			
Revitalizace veřejného prostoru v proluce mezi ZUŠ a domem čp. 23 vč. přilehlých prostor ul. Radniční p.č. 107, 120/1, 122, 125/1, 125/2, 125/3, 126, k.ú. Bílina [604208]			
investor		město Bílina Břežánská 50/4, 418 31 Bílina	
zodp. architekt		Ing. arch. MgA. Bořek Peška, ČKA 4869	
stupeň		Dokumentace pro provedení stavby (DPS)	
část projektu		Vedlejší stavební objekty	
zpracoval		Ing. arch. MgA. Bořek Peška Milešov 2, 411 32 Velemin tel.: 608 949 806 mail: peska@komonarchitekti.cz	
měřítko	1:25	formát	2×A4
		datum	12/2024
obsah		S.O. 08 Dešťová kanalizace - příčné řezy	
č. paré		č. výkresu	