


PROJEKT: Odborné učebny (kuchyňa a dílny) v objektu ZŠ Aléská, Bílina
STUPEŇ: Dokumentace vnitřního vybavení stavby
STAVEBNÍ OBJEKT: D.1. Odborná učebna dílny a toalety
ČÁST: III. SPECIFIKACE PRVKŮ - MOBILIÁŘ

pūdorys

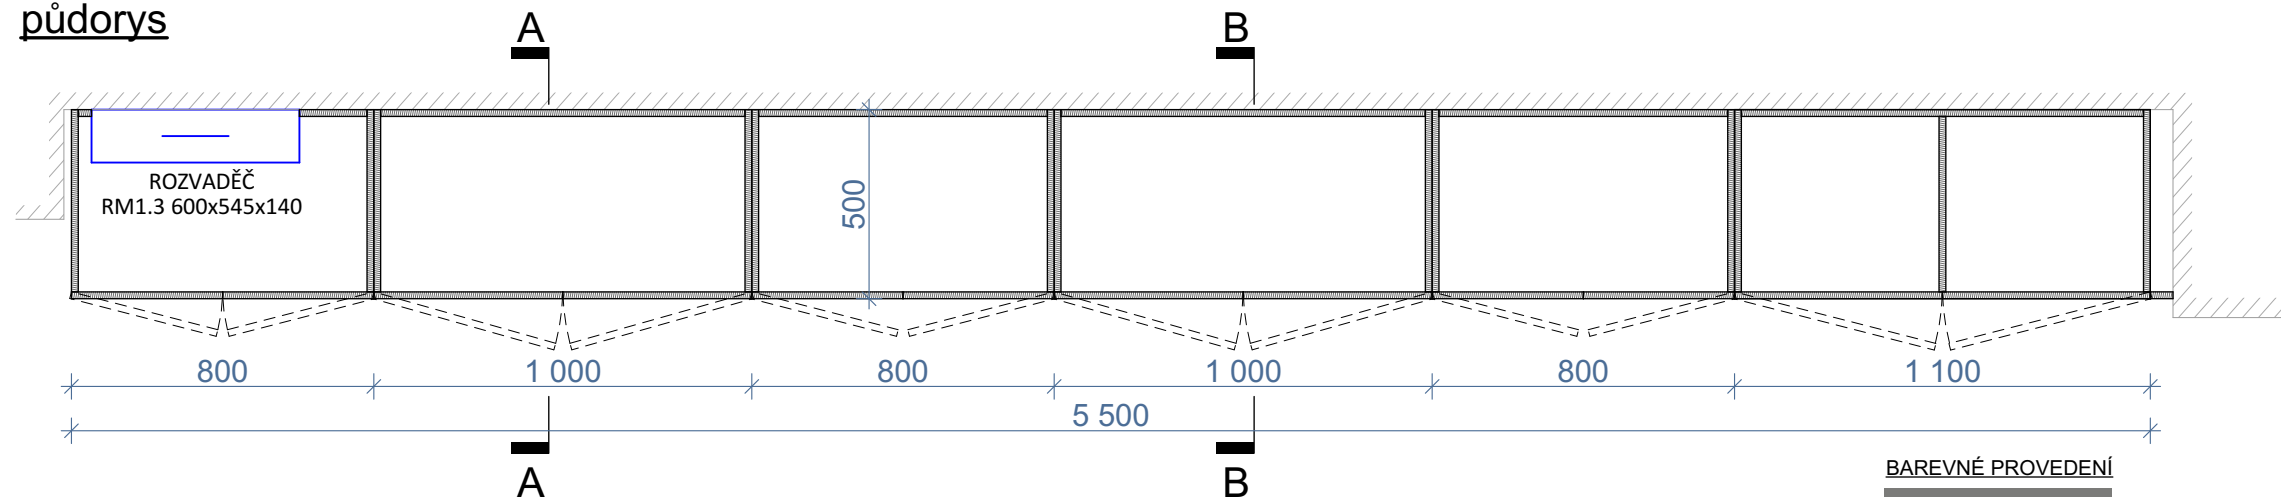


BAREVNÉ PROVEDENÍ



šedá RAL 7037




modrá NCS S 5030-B30G

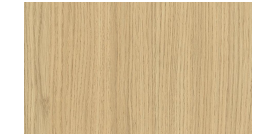


dub světlý


pohled

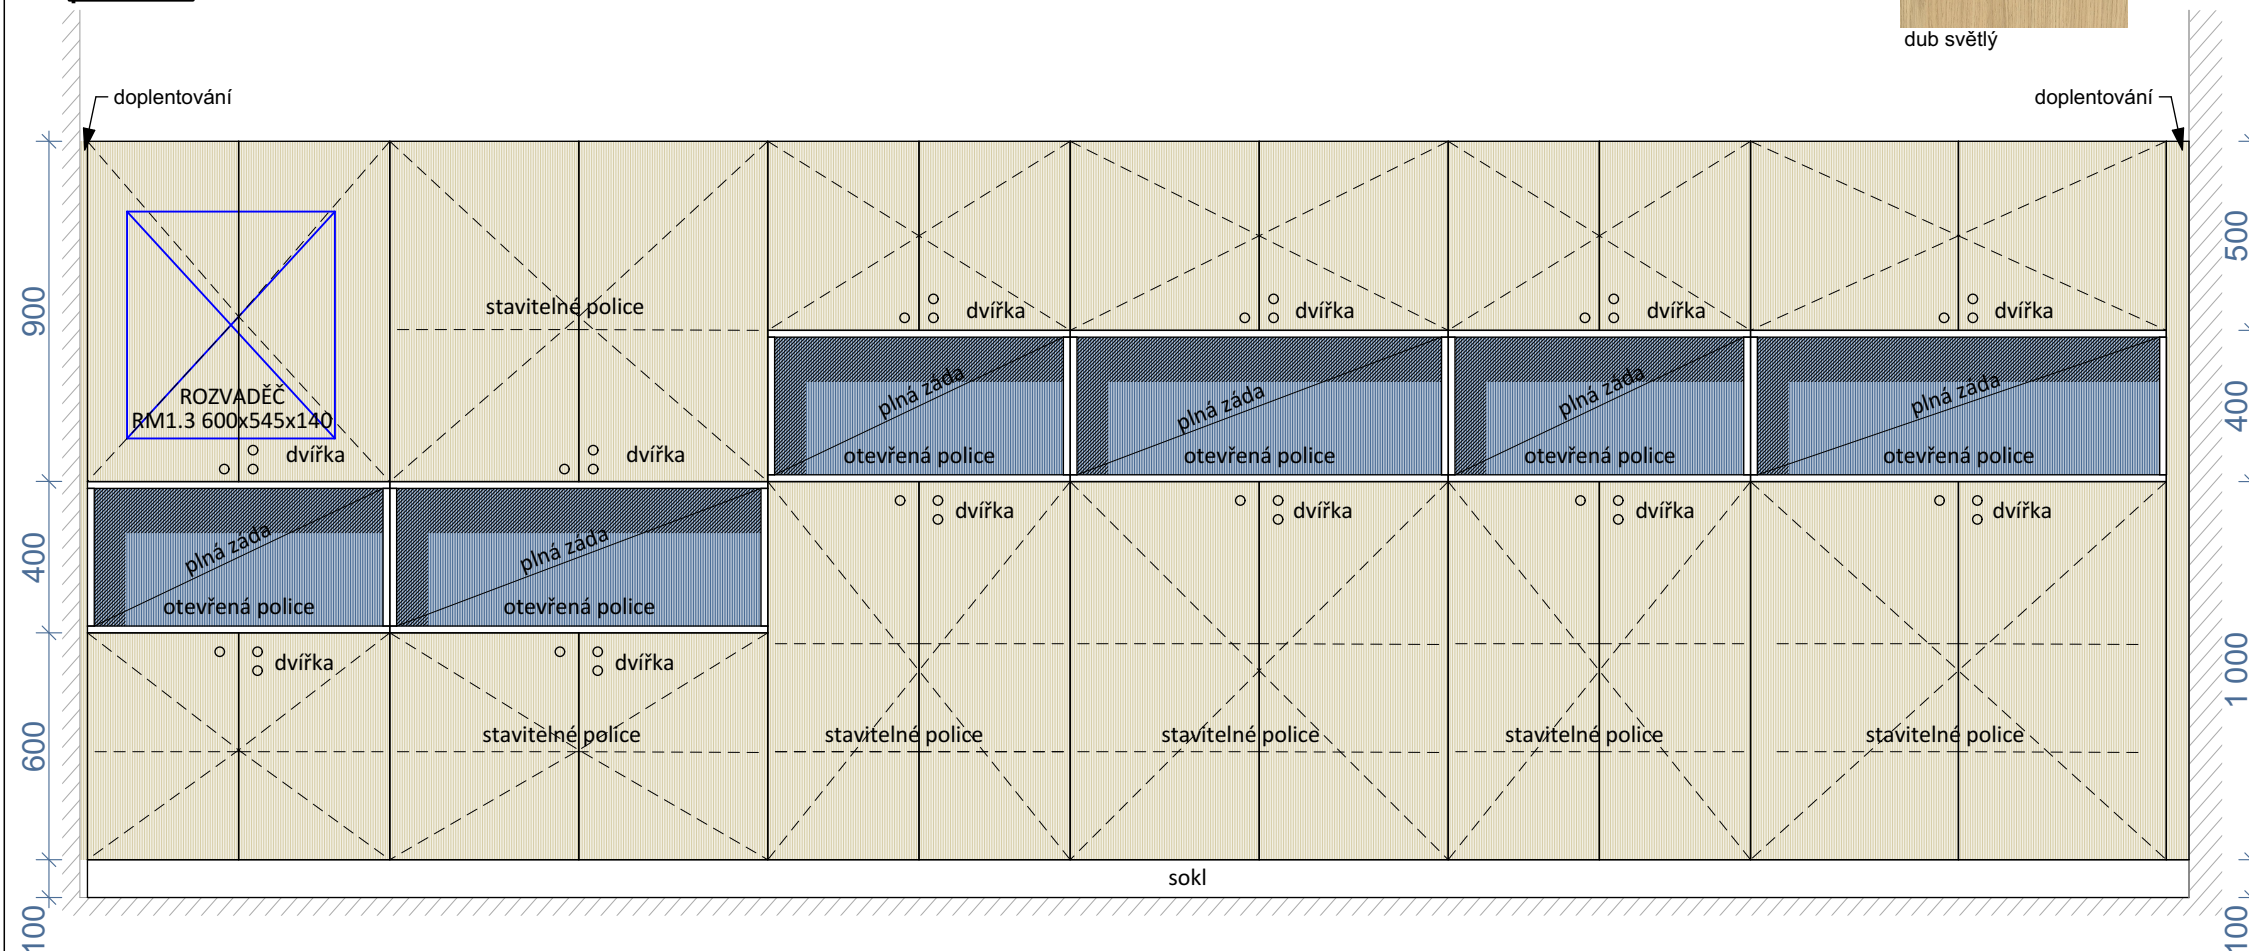

řez AA

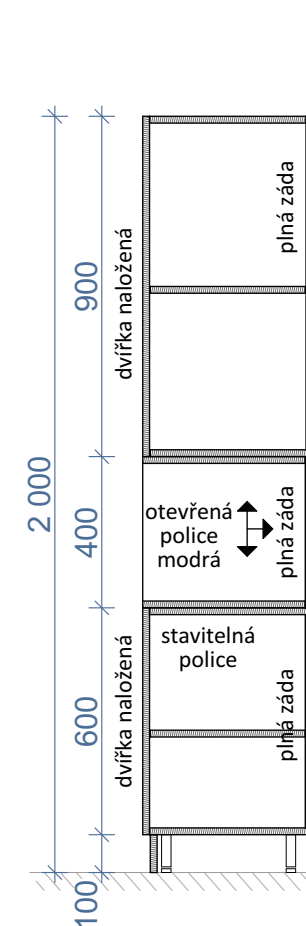

řez BB

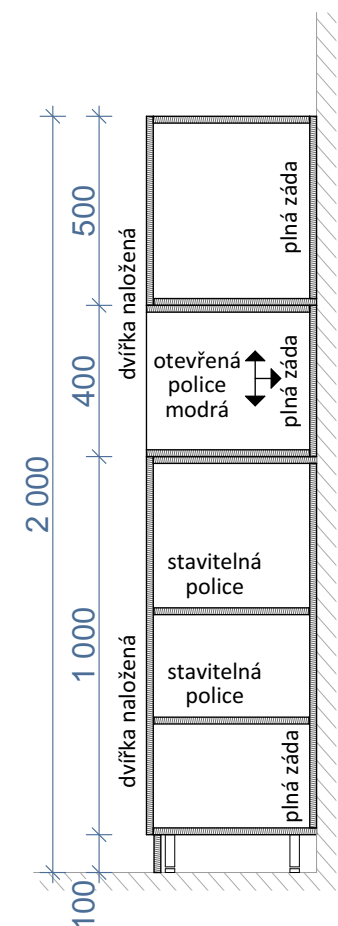

NÁZEV:	03
--------	----

REGÁLOVÁ SESTAVA

UMÍSTĚNÍ:	1.01 Dílny
-----------	------------

ROZMĚRY:	5500 x 2000 x 500 mm
----------	----------------------

POPIS:	Regálová policová sestava
--------	---------------------------

KONSTRUKCE:	Korpus skříní, police, dvířka, záda - DTD laminovaná deska tl. 18mm - ABS hrana 2mm, lepeno PUR lepidlem - lepený a pevně kolíkový korpus
-------------	--

ÚPRAVA:	<p>Dvířka</p> <ul style="list-style-type: none"> - laminovaná fólie, perlička, dekor světlý dub, profilovaná textura <p>Korpus, sokl, otevřené police</p> <ul style="list-style-type: none"> - laminovaná fólie, perlička, barva šedá RAL 7037 <p>Záda otevřené police</p> <ul style="list-style-type: none"> - laminovaná fólie, perlička, modrá přibližně NCS S5030-B30G
---------	---

KOVÁNÍ:	<p>Systémové kování</p> <ul style="list-style-type: none"> - 24x(ks) pant s tlumičem pro otvíravá dvířka naložená - 24x úchytky knopka, Ø24mm, d.14mm, černá mat - 12x zámek dvířek, rektifikační patky ±10mm, gumové dorazy dvířek
---------	--

POZN.:	Sestava kotvena do stěny. Dimenze nosných profilů lze přizpůsobit zvyklostem dodavatele.
--------	--

POČET KUSŮ

1