




půdorys

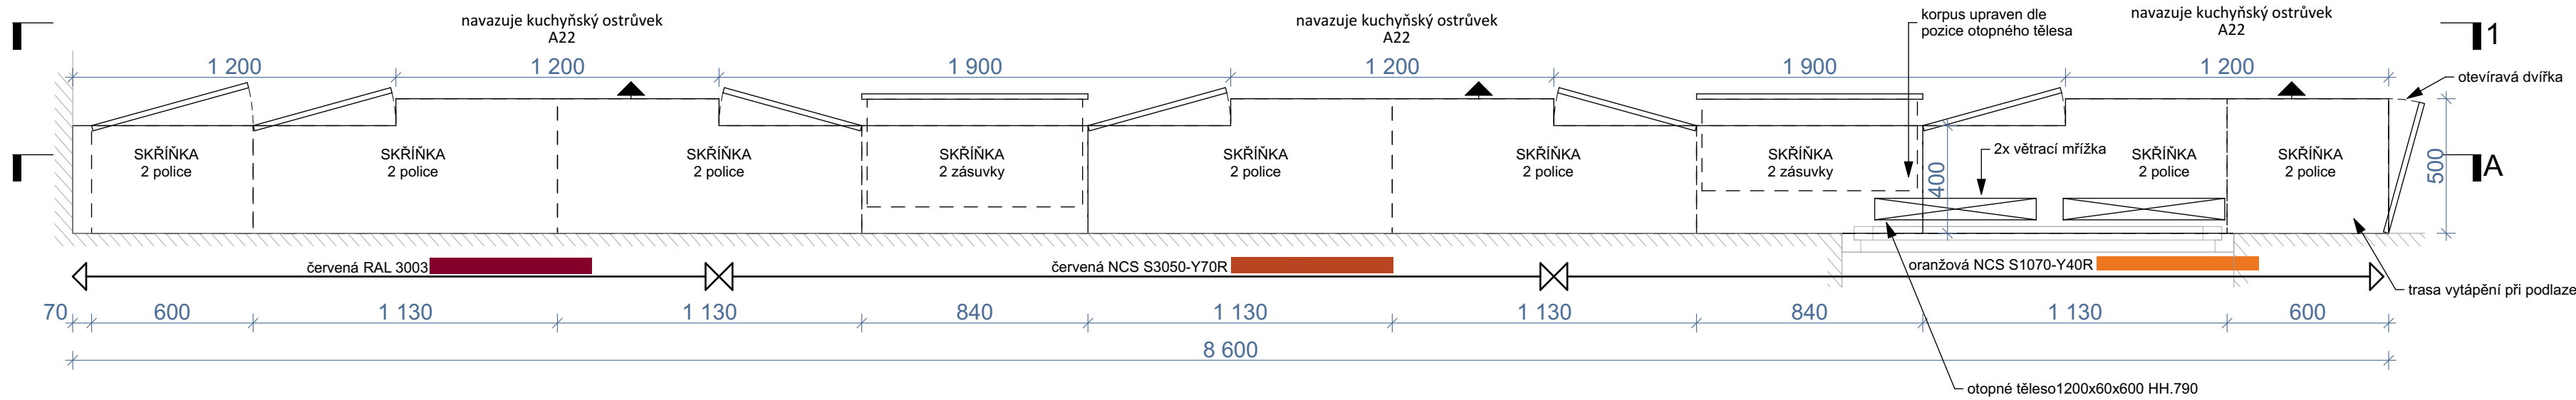


řez AA

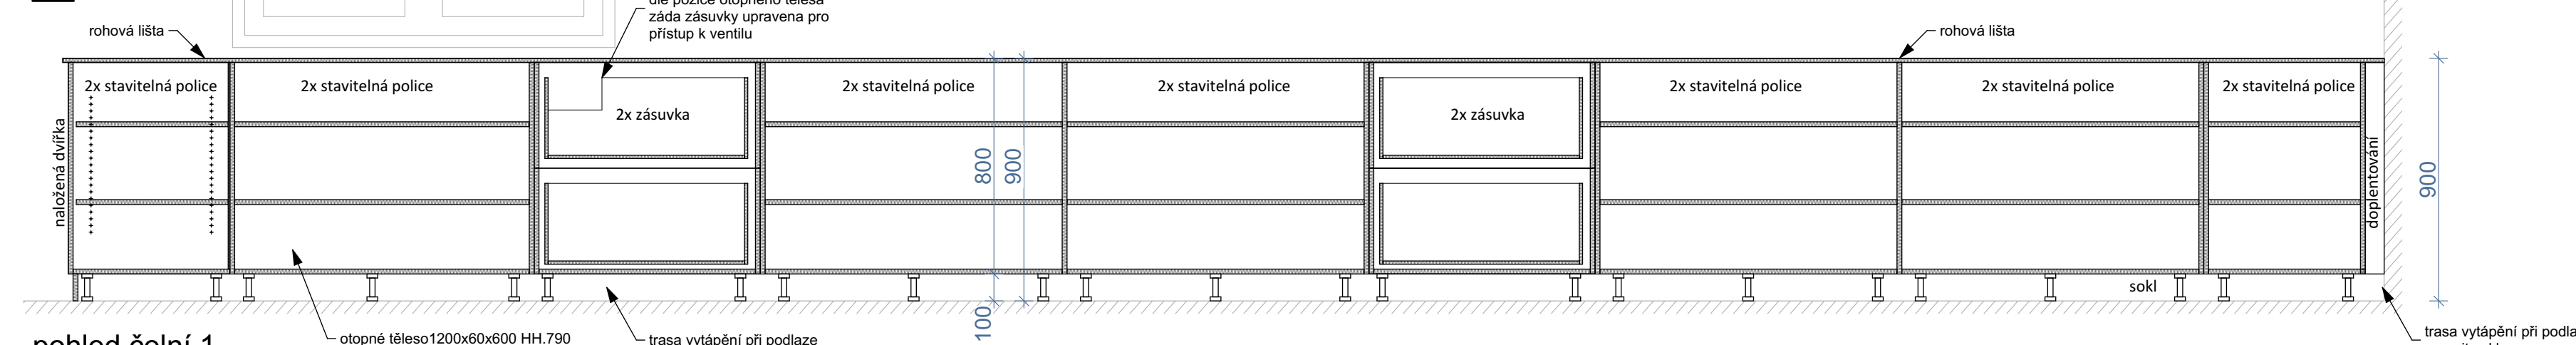

pohled čelní 1

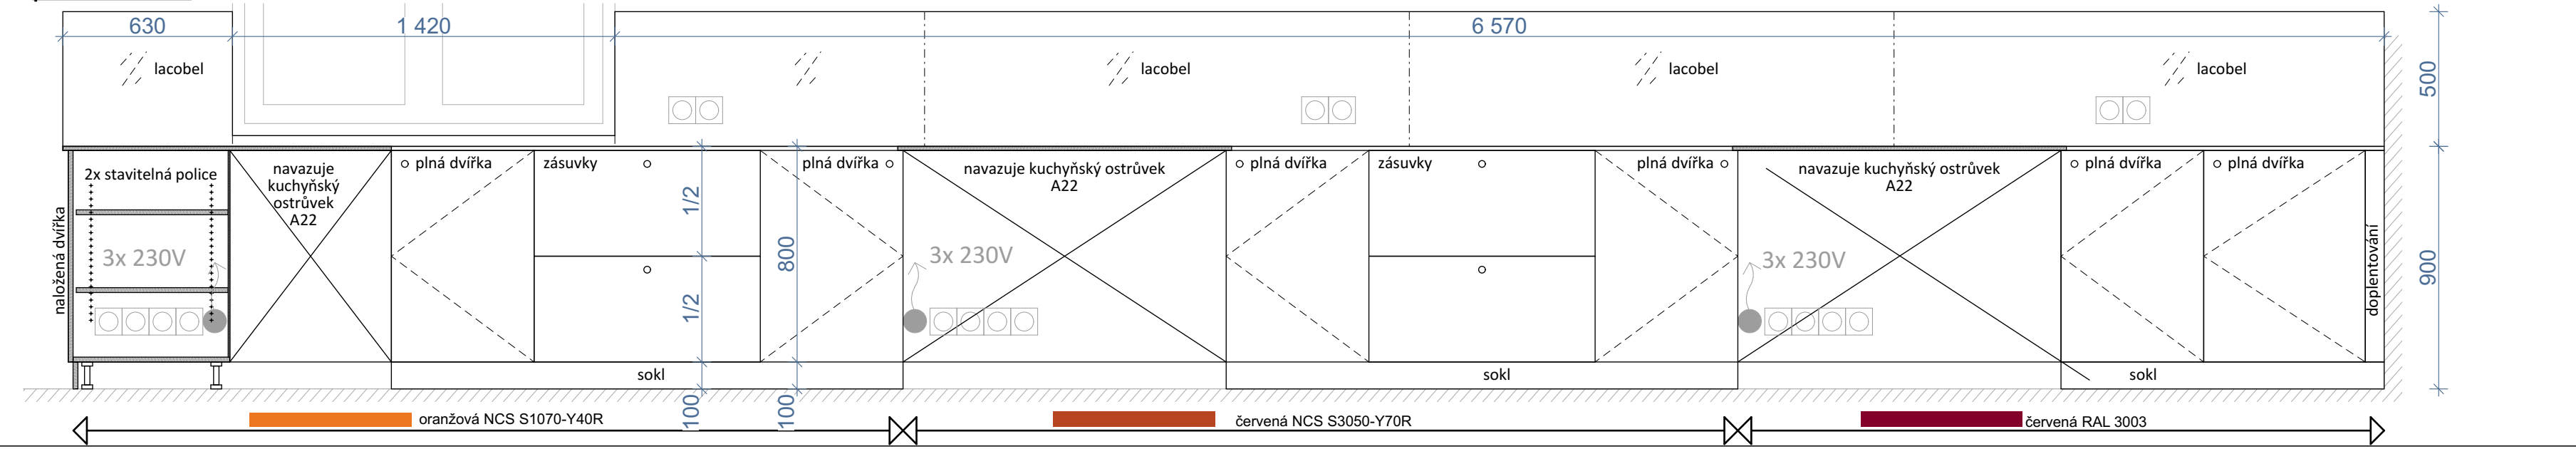

3 BAREVNÉ ODSTÍNY DLE
OSTRŮVKŮ !!!

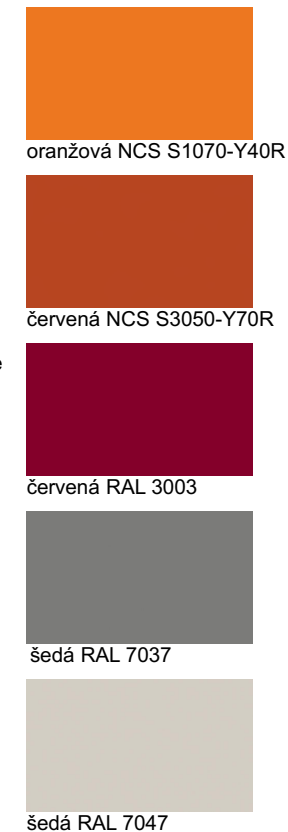

NÁZEV: 03 KUCHYŇSKÁ SESTAVASTĚNA	
UMÍSTĚNÍ:	2.10 Kuchyňka
ROZMĚRY:	8 600 x 500 x 900 mm
POPIS:	Kuchyňská sestava
KONSTRUKCE:	Korpus, police, sokl, - DTD laminovaná deska tl. 18mm - ABS hrana 2mm, lepeno PUR lepidlem Pracovní deska - kompaktní pracovní deska tl.12mm
ÚPRAVA:	Korpus, police, neviditelné části - laminovaná fólie, perlička, šedá RAL 7047 Dvířka, viditelné části - laminovaná fólie, perlička 1. oranžová NCS S1070-Y40R 2. červená NCS S3050-Y70R 3. červená RAL 3003 Pracovní deska - kompaktní, šedá struktura keramiky NCS S2000N Sokl - laminovaná fólie, perlička, šedá RAL 7037
KOVÁNÍ:	Systémové kování - 14x (ks) pant s tlumičem pro otvíravá dvířka naložená - 4 x (pár) výsuv zásuvky s tlumičem - 11x úchytky knopka, Ø24mm, d.14mm, černá mat
VYBAVENÍ:	- stěnový obklad - lakované sklo s bezpečnostní fólií, v.500mm, d. 8600mm, tl.4mm, lepeno na stěnu, barva světle šedá NCS, otvory pro elektro, výřez kolem okna - rohová lišta nízká hliníková lišta v dekoru pracovní desky d. 8,6 m - 2x větrací mřížka cca 500x80 elox hliník - rektifikační patky ±10mm, - gumové dorazy dvířek
POZN.:	Pracovní desku kotvit pomocí vodorovných profilů, které budou součástí jednotlivých skříněk sestavy. Sestava navázána na kuchyňský ostrůvek A22.
POČET KUSŮ	
1	