




Půdorys PP

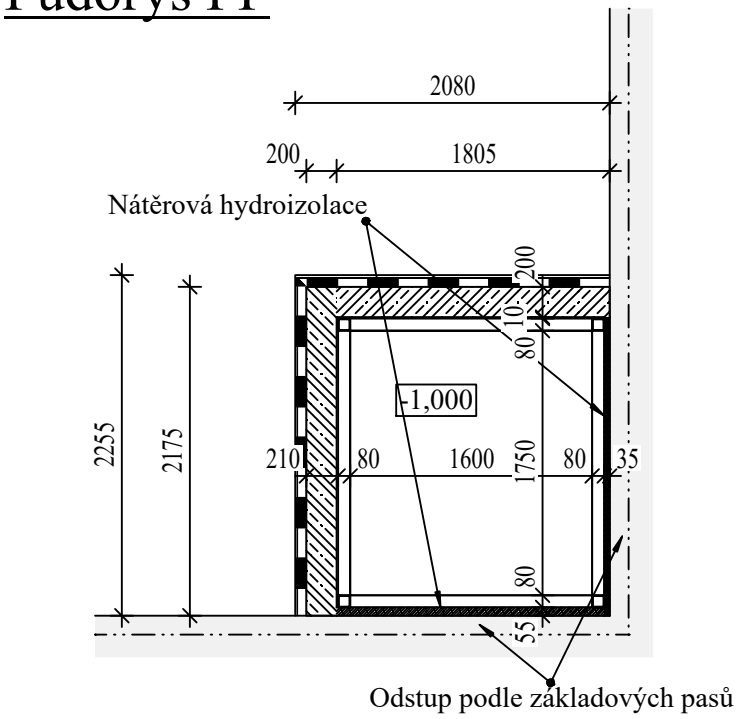



Půdorys 1. NP

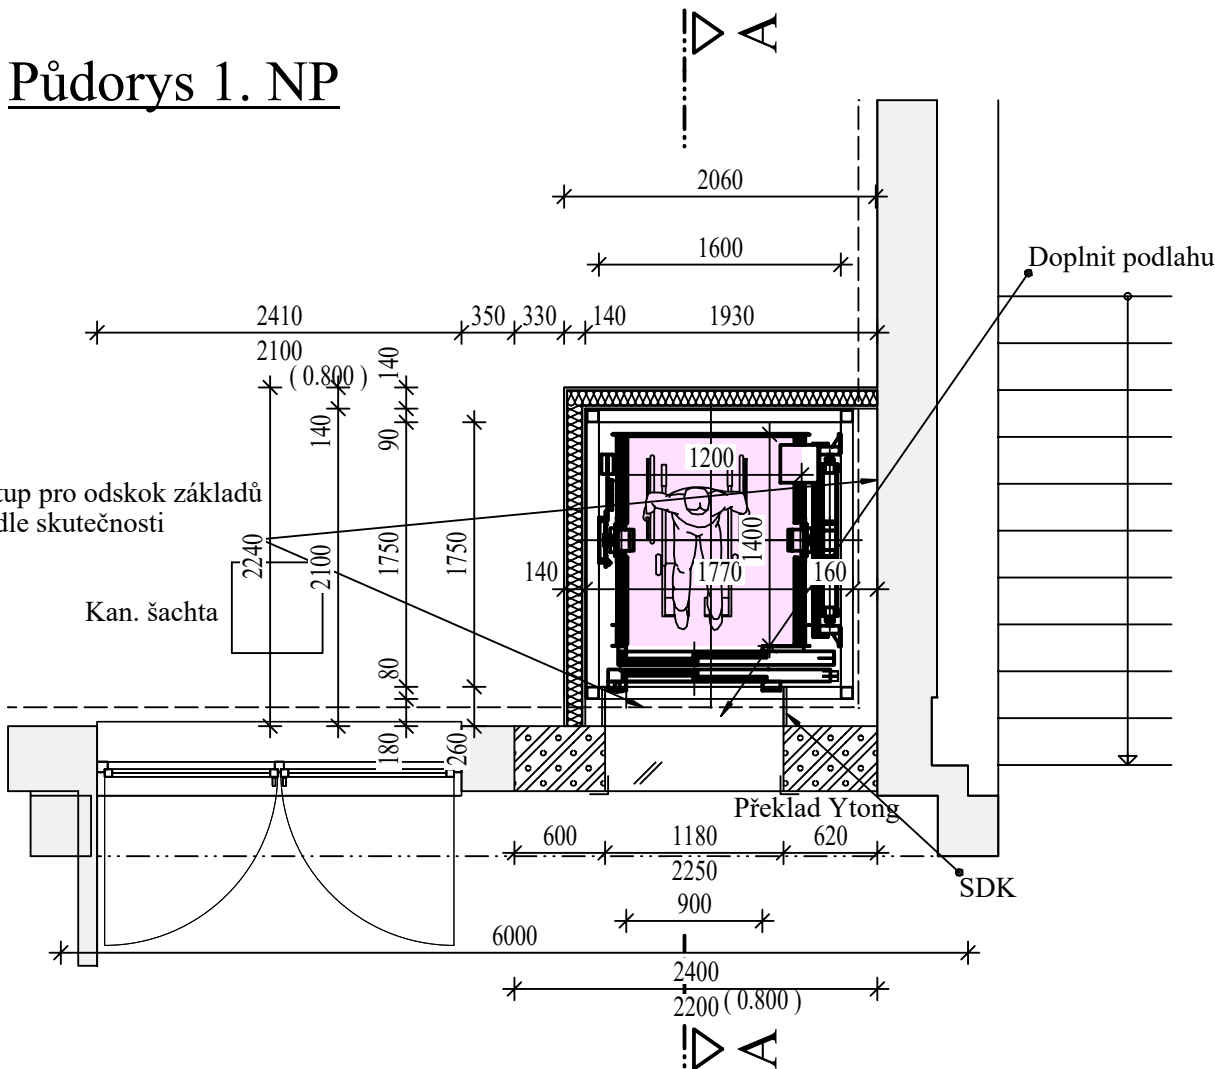


Půdorys 2. NP

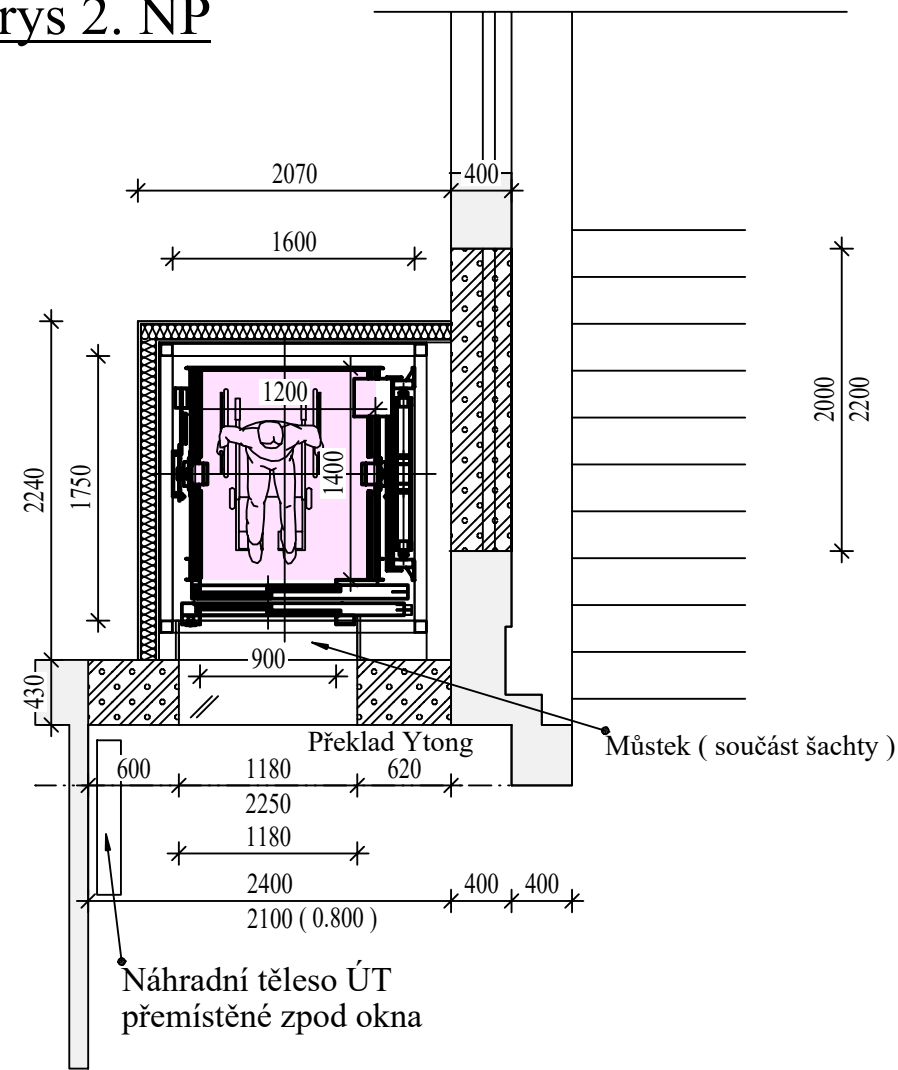


Půdorys střechy

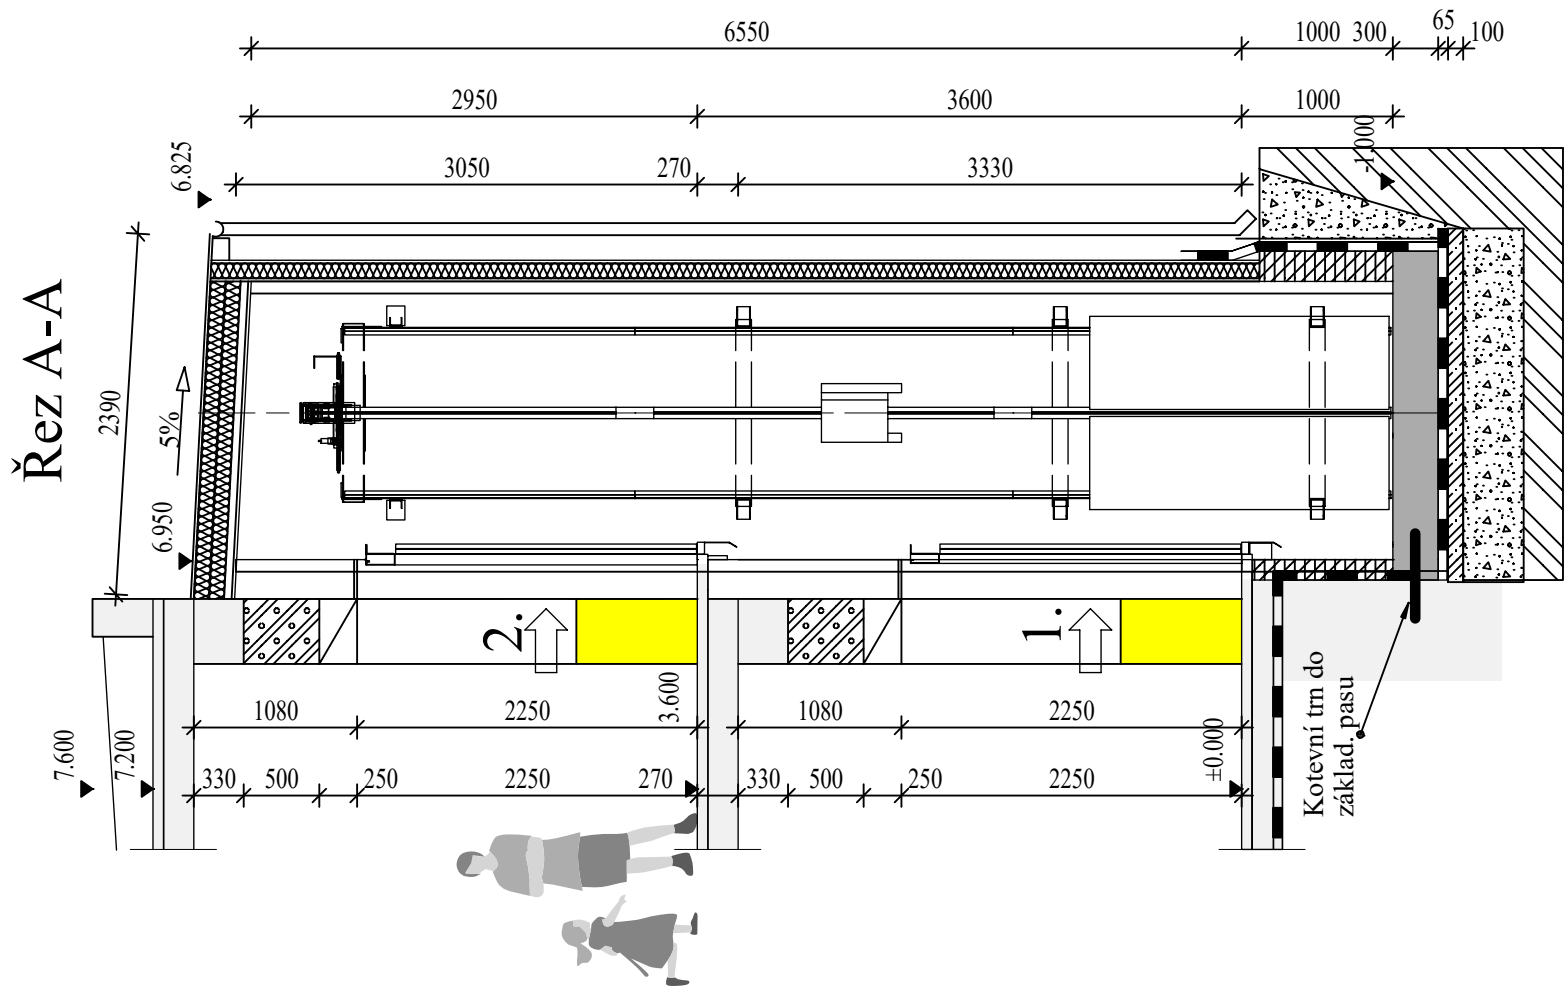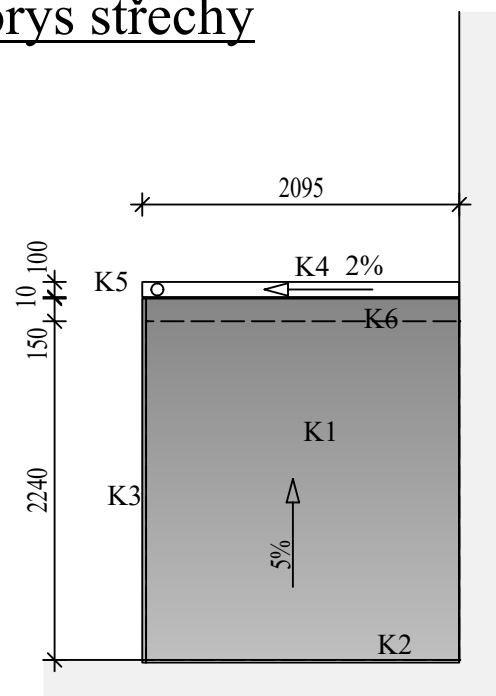

Technologické podklady 1 : 50

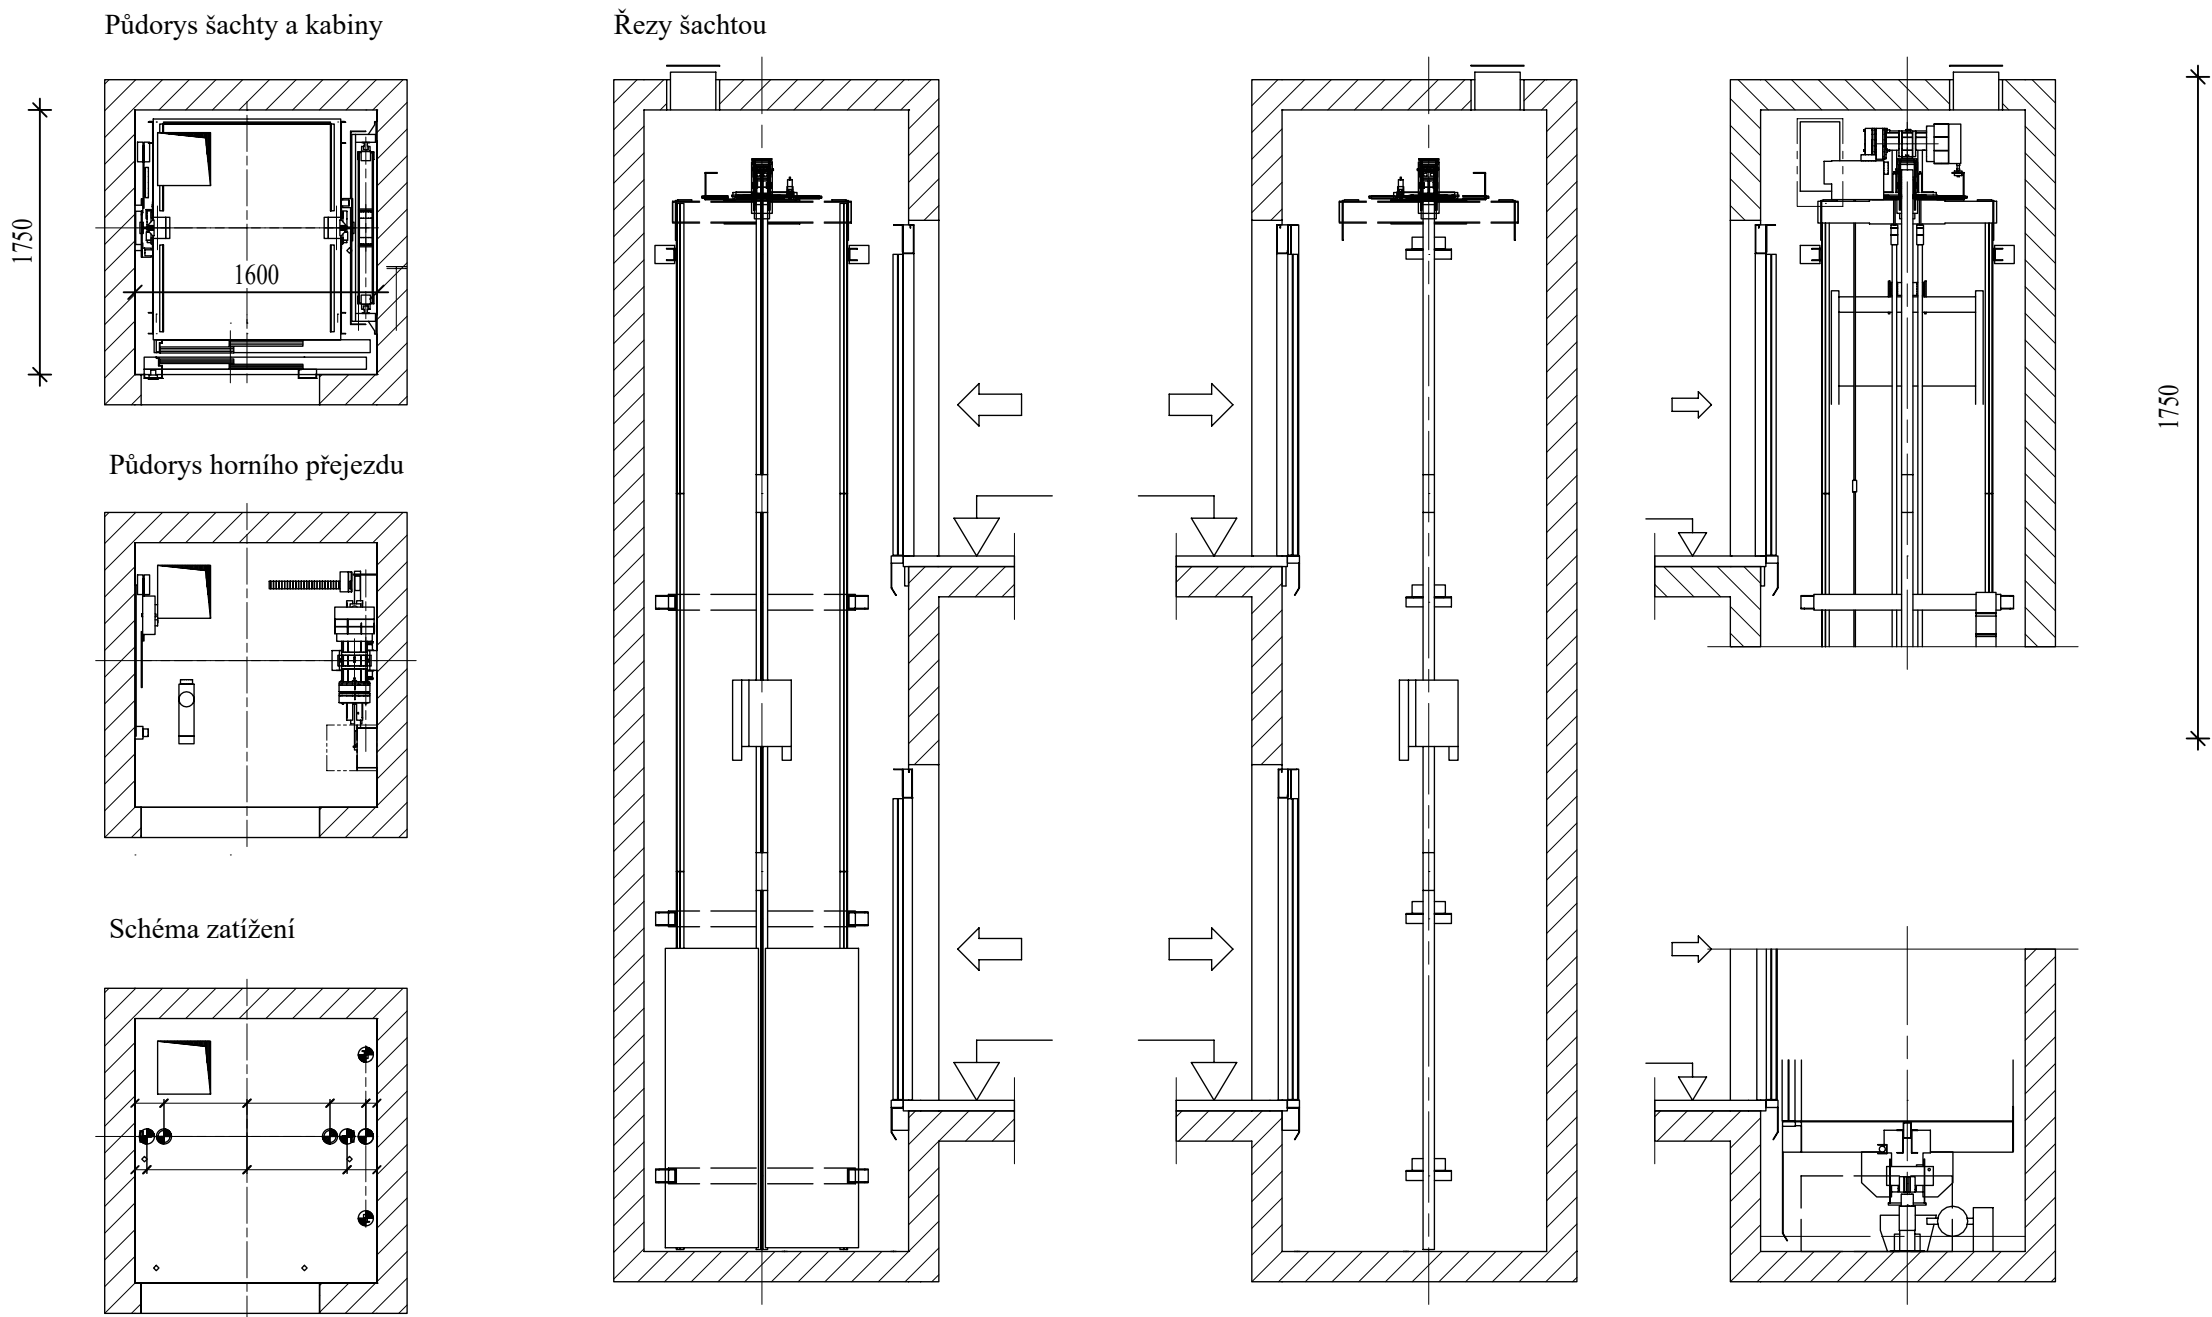

Půdorys šachty a kabiny 1:20

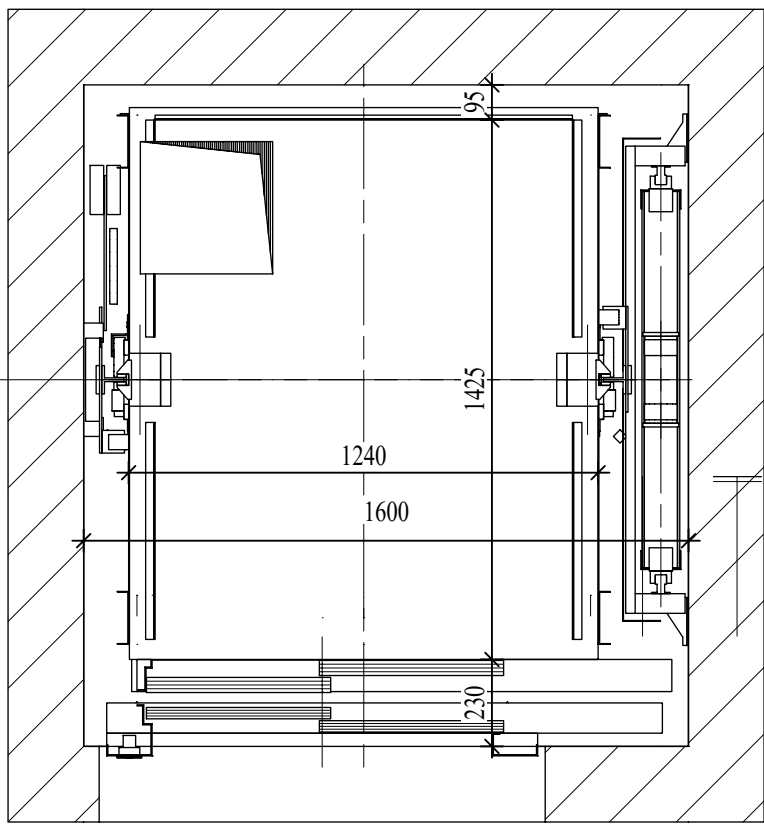


Legenda materiálů

- STÁVAJÍCÍ ZDIVO
- BOURÁNÍ / DEMONTÁŽE
- NOVÉ ZDIVO Z TVÁRNIC YTONG P 2-500/ LEPIDLO
- ŽELEZOBETON C-25/30
- BETON S VÝZTUŽÍ C-20/25
- OPLÁŠTĚNÍ ŠACHTY
- PŮVODNÍ ZEMLINA

Foto současného stavu



Katastrální situace 1: 1 000

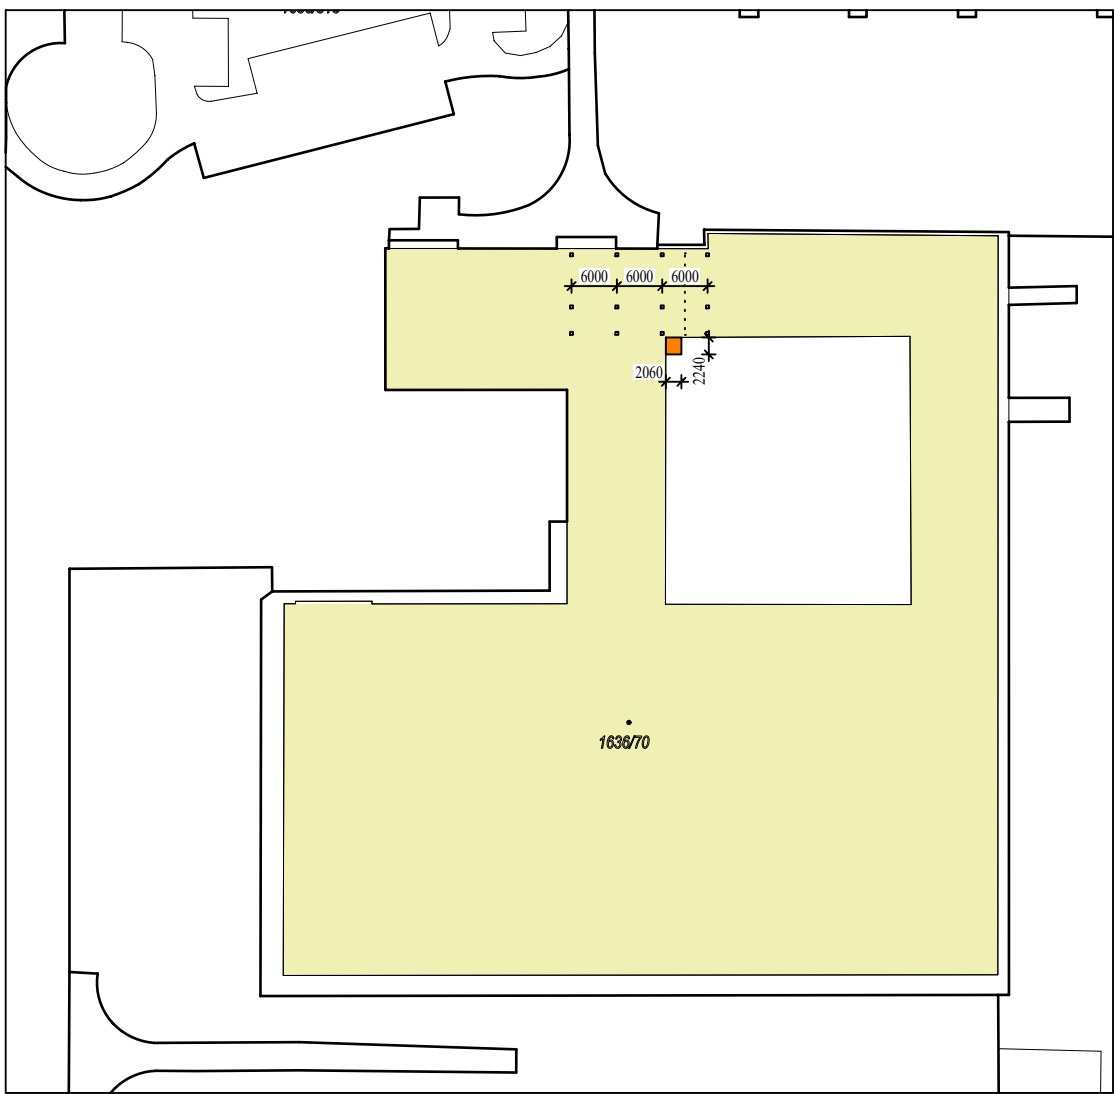

ING. ROMAN GAJDOŠ
INVESTOR : Město Bilina, Břežanská 50/4, 418 01 Bilina. IČ: 00266 230

**ZŠ ZA CHLUMEM,
PD ZDVIHACÍHO ZAŘÍZENÍ
VČETNĚ STAVBY
(PŘÍSTAVBA OSOBNÍHO VÝTAHU)**

STAVEBNÍ ŘEŠENÍ

Ing. ROMAN GAJDOŠ
projektový inženýr pro stavební inženýring
ČKAIT - 0900987

STUPEŇ PPS
DATUM 02/2025
ARCHIV. Č. 07/2025
MĚŘITKO 1:50, 1:20

1