

## OBSAH

č. přílohy	název
6303	ZÁKRYT OTOPNÉHO TĚLESA mč. 2.02
6304	ZÁKRYT OTOPNÉHO TĚLESA mč. 2.03

Informace z tohoto dokumentu mohou být použity jen v souvislosti s tímto projektem. Informace na tomto dokumentu nesmí být svévolně pozměněny, doplněny nebo odstraněny. V případě, že bude potřebné provést jakékoliv změny v tomto dokumentu, jediným autorizovaným subjektem k těmto úkonům je hlavní projektant. Žádné prvky, data ani jiné informace z této dokumentace nesmí být kopírovány, anebo použity pro jiné projekty bez výslovného předešlého souhlasu hlavního projektanta.

NÁZEV AKCE:

## Odborné učebny v objektu ZŠ Za Chlumem 824, Bílina

STUPEŇ:

### Dokumentace pro provedení stavby

ČÍSLO PARÉ

ČÁST:

### D.2. STAVEBNÍ OBJEKT UČEBNA JAZYKŮ A KABINET

ZODPOVĚDNÝ PROJEKTANT:

Ing. arch. Jan Heller, ČKA 4261

VYPRACOVAL:

Ing. arch. Jan Heller

MĚŘÍTKO:

1:1

DATUM:

02-2024


NÁZEV VÝKRESU:

ČÍSLO VÝKRESU:


## TRUHLÁŘSKÉ VÝROBKY

6300

axonometrie

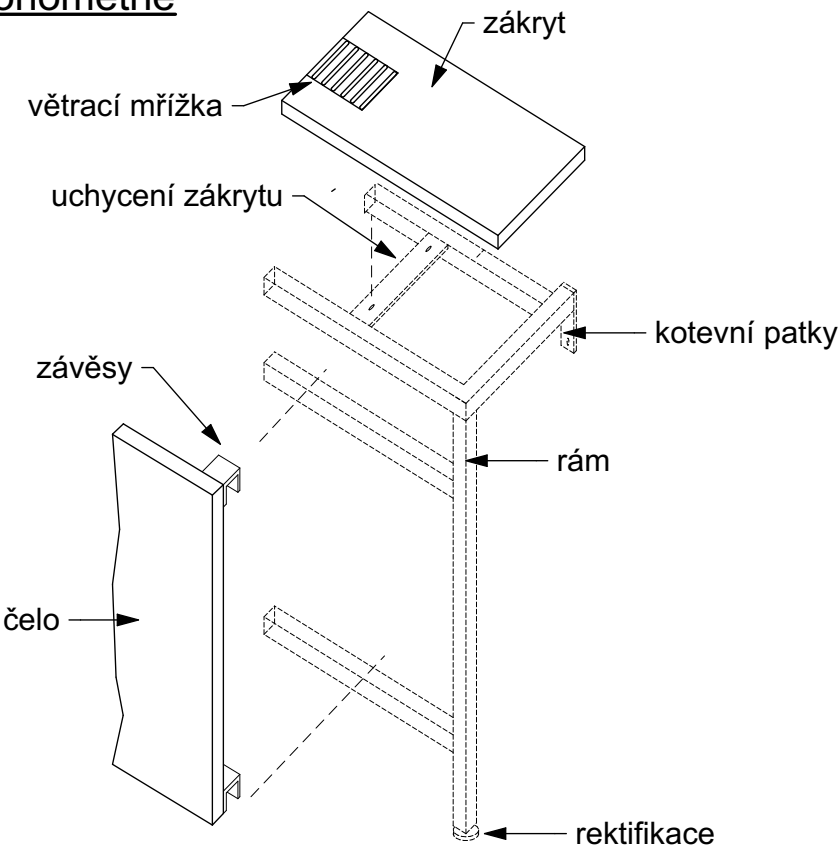


řez

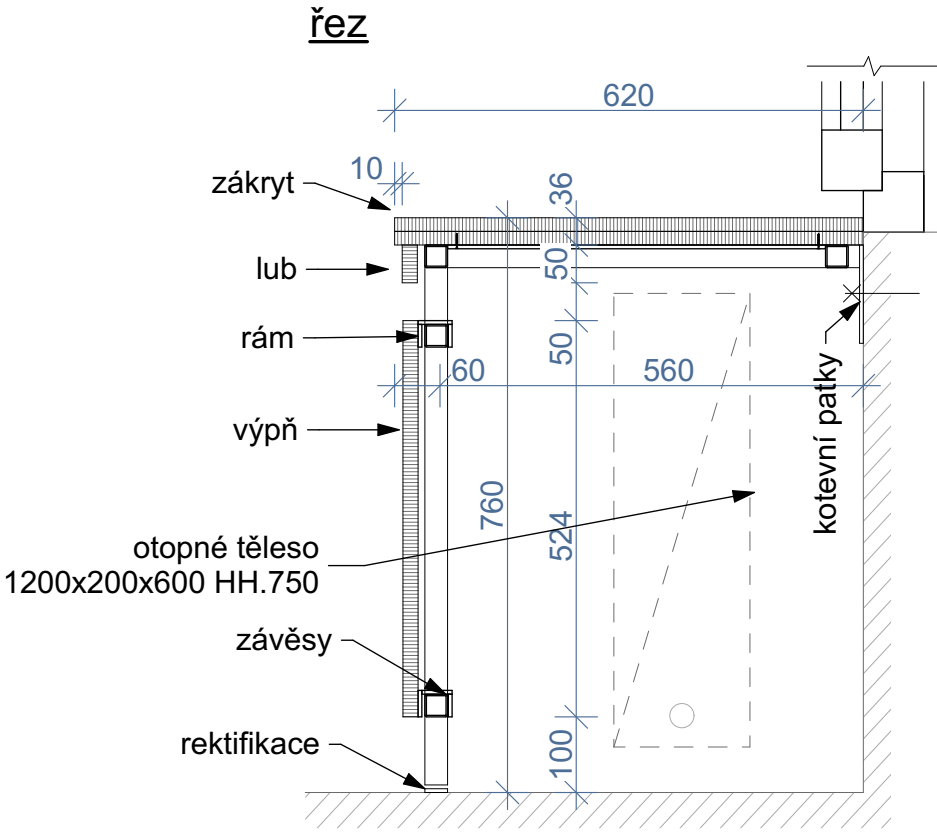


NÁZEV:	6303 ZÁKRYT OTOPNÉHO TĚLESA	
UMÍSTĚNÍ:	Učebna jazyků 2.02	
ROZMĚRY:	5 600 x 620mm výška 760	
POPIS:	Zákryt topení	
KONSTRUKCE:	Rám - svařovaný rám z uzavřených čtvercových profilů 30x3mm s navařenými kotevními patkami 100x30x5mm - ze zadní nepohledové strany navařeny vymezovací profily cca 15x5x30mm vymezující prostor pro závěsy krycího čela - závěsy ocel P5 šířka 50mm Čelo, lub - DTD laminovaná deska tl.18mm - ABS hrana 2mm, lepeno PUR lepidlem Zákryt - DTD laminovaná deska 2x tl.18mm, - ABS hrana 2mm š. 36mm, lepeno PUR lepidlem	
ÚPRAVA:	Ocelová konstrukce - prášková barva RAL 7047 Zákryt, lub, čelo - laminovaná fólie, perlička, barva šedá přibližně RAL 7047	
VYBAVENÍ:	- 4x větrací mřížka 100x800mm hliník v práškové bravě RAL 7047 dle dekoru lamina - rektifikační patky pro vyrovnání nerovností	
POZN.:	Rozměr uzpůsoben skutečným rozměrům po odstranění stávajících zákrytů dle zaměření na stavbě.	
POČET KUSŮ		1

Půdorys M 1:20

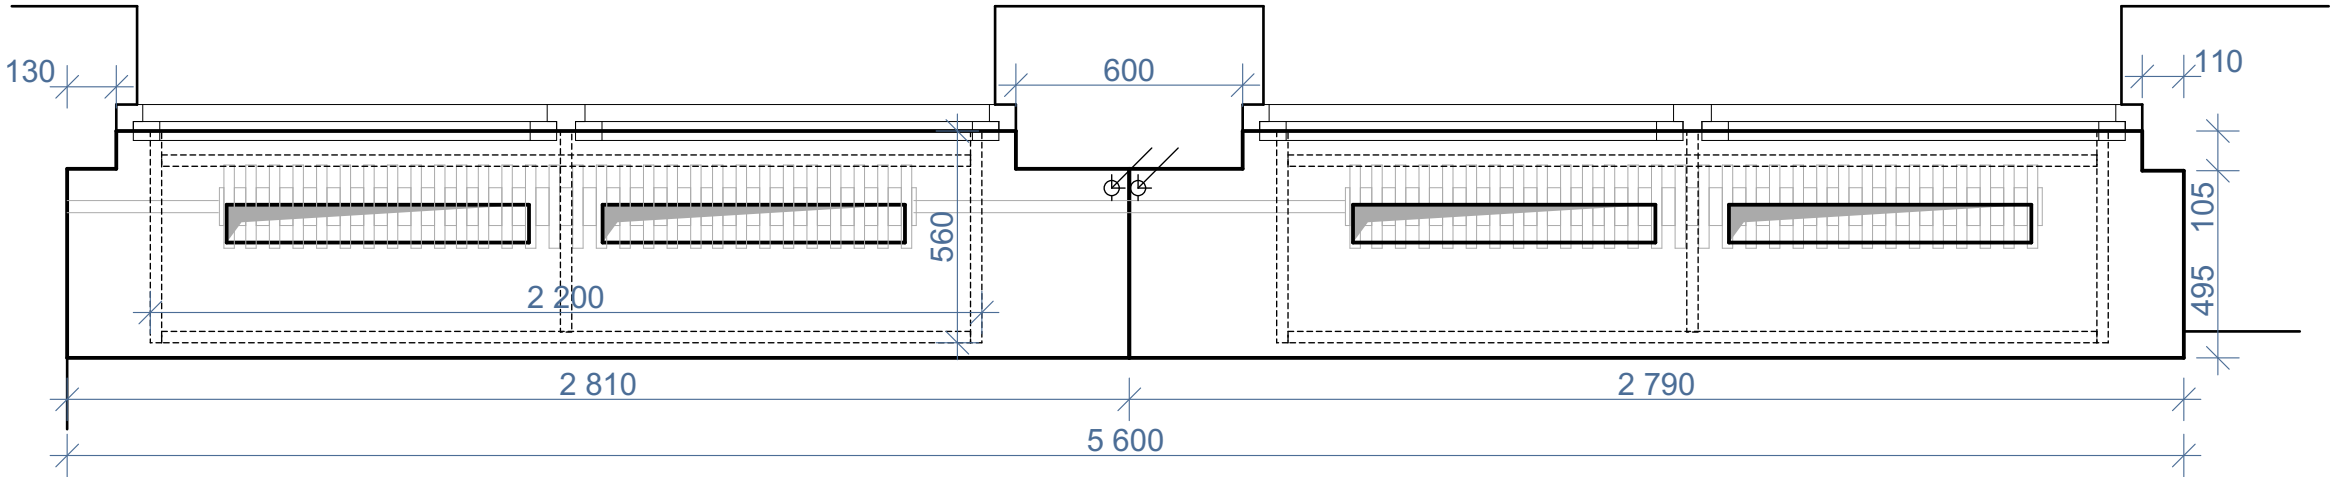


- VEŠKERÉ KÓTY JSOU POUZE INFORMAČNÍ, PŘED DODÁVKOU A MONTÁŽÍ JE NUTNÉ PŘESNÉ ROZMĚRY OVĚŘIT NA STAVBĚ
- VEŠKERÉ UVEDENÉ VÝROBKÝ JSOU POUZE REFERENČNÍ, STANOVUJÍ STANDARD POŽADOVANÝ INVESTOREM A PROJEKTANTEM! PRO PLNĚNÍ VEŘEJNÉ ZAKÁZKY SE PŘIPOUŠTÍ POUŽITÍ KVALITATIVNĚA TECHNICKY OBDOBNÝCH ŘEŠENÍ V SOULADU S PROJEKTEM.
- TABULKA VÝROBKŮ NENAHAZUJE DÍLENSKOU DOKUMENTACI. DÍLENSKOU DOKUMENTACI PŘEDLOŽÍ DODAVATEL INVESTOROVÍ A PROJEKTANTOVÍ KE SCHVÁLENÍ, SOUČÁSTÍ JSOU VZORKY MATERIÁLŮ, VČETNĚ POVRCHOVÝCH ÚPRAV.
- SOUČÁSTÍ DODÁVKY JE VEŠKERÝ MONTÁŽNÍ A KOMPLETAČNÍ MATERIÁL VČETNĚ DOPASOVÁNÍ K OKOLNÍM KONSTRUKCÍM.

axonometrie

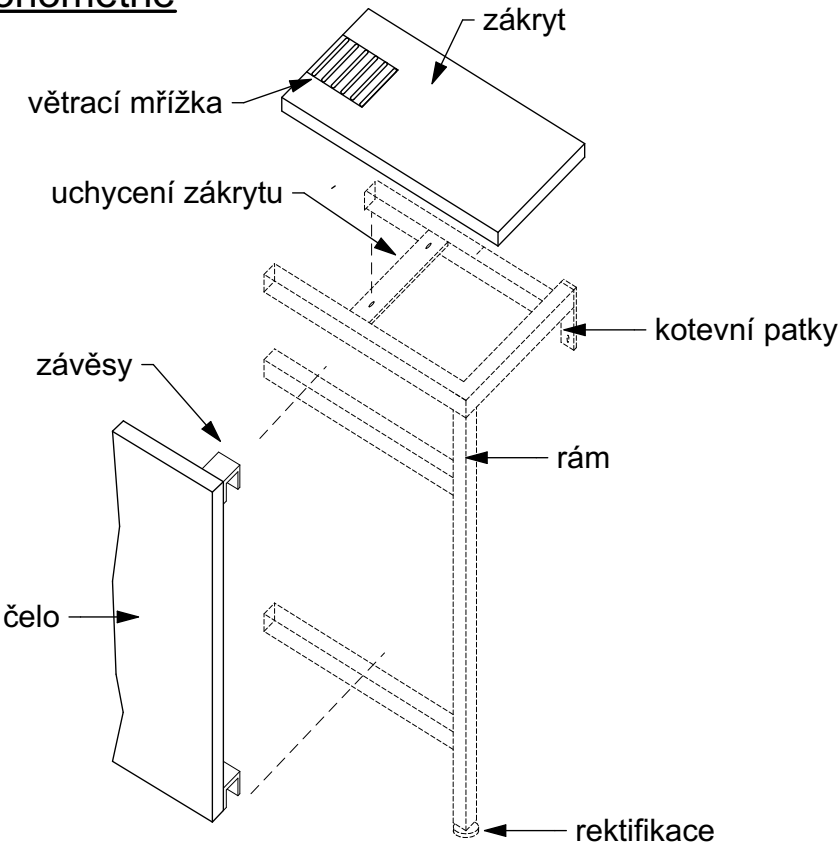


řez

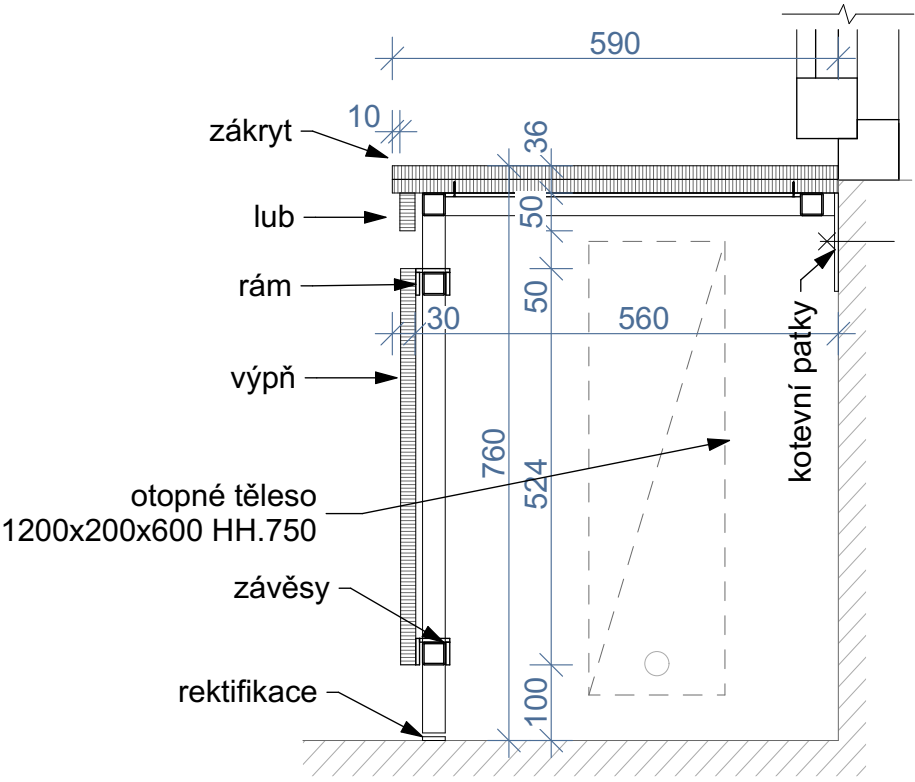

NÁZEV:	6304 ZÁKRYT OTOPNÉHO TĚLESA	
UMÍSTĚNÍ:	Kabinet 2.03	
ROZMĚRY:	2 650 x 590mm výška 760	
POPIS:	Zákryt topení	
KONSTRUKCE:	Rám - svařovaný rám z uzavřených čtvercových profilů 30x3mm s navařenými kotevními patkami 100x30x5mm - ze zadní nepohledové strany navařeny vymežovací profily cca 15x5x30mm vymežující prostor pro závěsy krycího čela - závěsy ocel P5 šířka 50mm Čelo, lub - DTD laminovaná deska tl.18mm - ABS hrana 2mm, lepeno PUR lepidlem Zákryt - DTD laminovaná deska 2x tl.18mm, - ABS hrana 2mm š. 36mm, lepeno PUR lepidlem	
ÚPRAVA:	Ocelová konstrukce - prášková barva RAL 7047 Zákryt, lub, čelo - laminovaná fólie, perlička, barva šedá přibližně RAL 7047	
VYBAVENÍ:	- 2x větrací mřížka 100x1000mm hliník v práškové bravě RAL 7047 dle dekoru lamina - rektifikační patky pro vyrovnání nerovností	
POZN.:	Rozměr uzpůsoben skutečným rozměrům po odstranění stávajících zákrytů dle zaměření na stavbě.	
POČET KUSŮ		1

Půdorys M 1:20

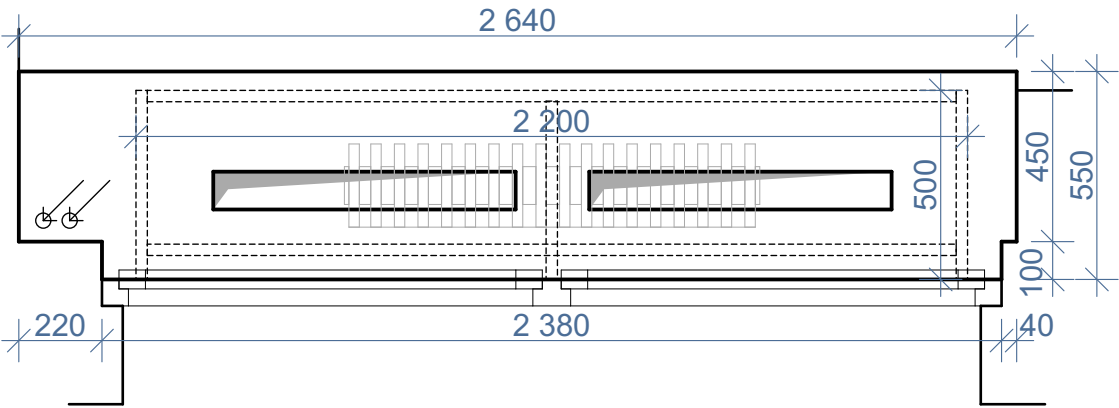

- VEŠKERÉ KÓTY JSOU POUZE INFORMAČNÍ, PŘED DODÁVKOU A MONTÁŽÍ JE NUTNÉ PŘESNÉ ROZMĚRY OVĚŘIT NA STAVBĚ
- VEŠKERÉ UVEDENÉ VÝROBKÝ JSOU POUZE REFERENČNÍ, STANOVUJÍ STANDARD POŽADOVANÝ INVESTOREM A PROJEKTANTEM! PRO PLNĚNÍ VEŘEJNÉ ZAKÁZKY SE PŘIPOUŠTÍ POUŽITÍ KVALITATIVNĚA TECHNICKY OBDOBNÝCH ŘEŠENÍ V SOULADU S PROJEKTEM.
- TABULKA VÝROBKŮ NENAHAZUJE DÍLENSKOU DOKUMENTACI. DÍLENSKOU DOKUMENTACI PŘEDLOŽÍ DODAVATEL INVESTOROVÍ A PROJEKTANTOVÍ KE SCHVÁLENÍ, SOUČÁSTÍ JSOU VZORKY MATERIÁLŮ, VČETNĚ POVRCHOVÝCH ÚPRAV.
- SOUČÁSTÍ DODÁVKY JE VEŠKERÝ MONTÁŽNÍ A KOMPLETAČNÍ MATERIÁL VČETNĚ DOPASOVÁNÍ K OKOLNÍM KONSTRUKCÍM.