




Půdorys
+0,300

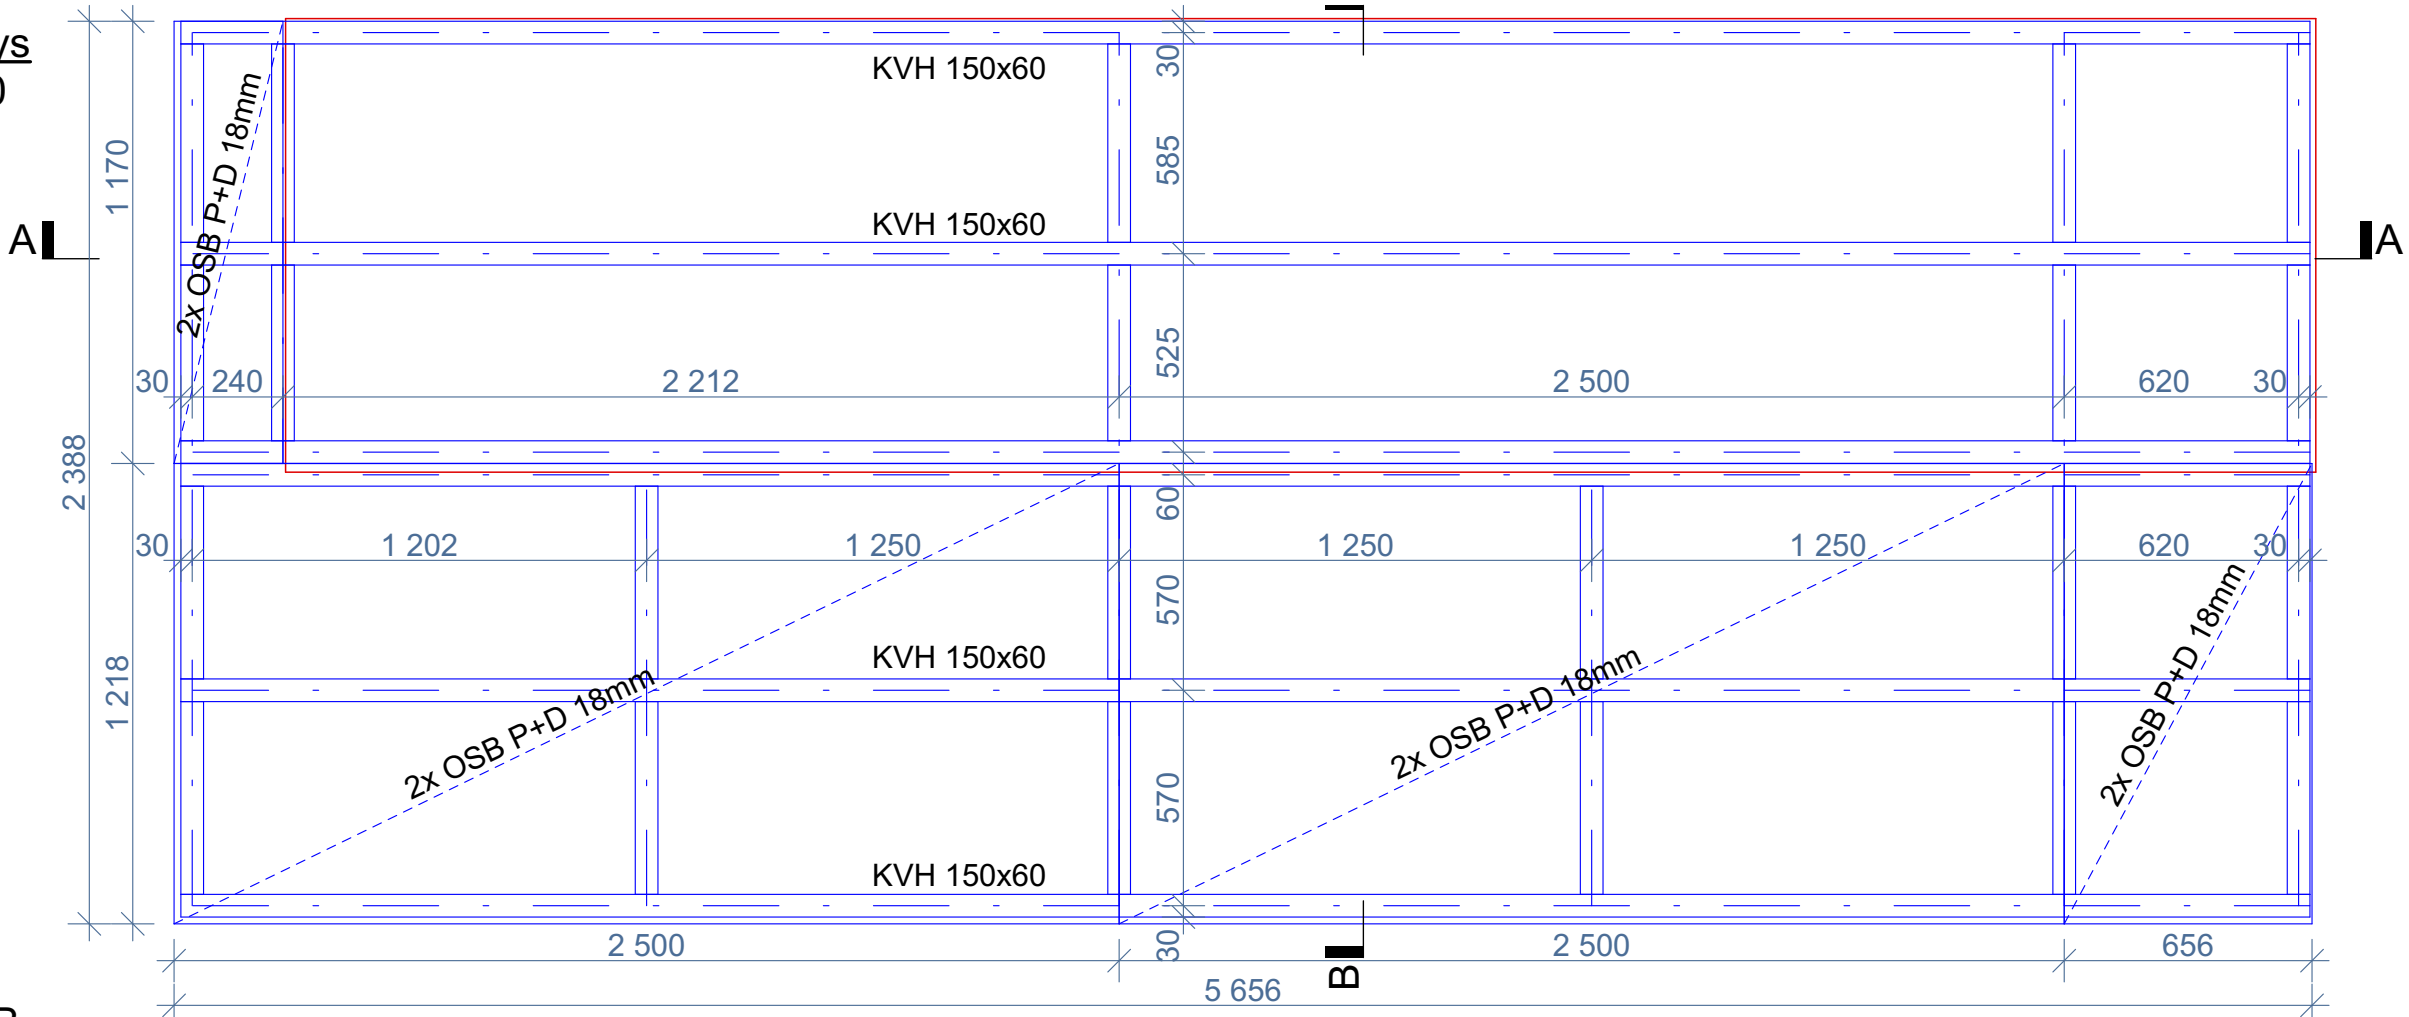


Řez BB

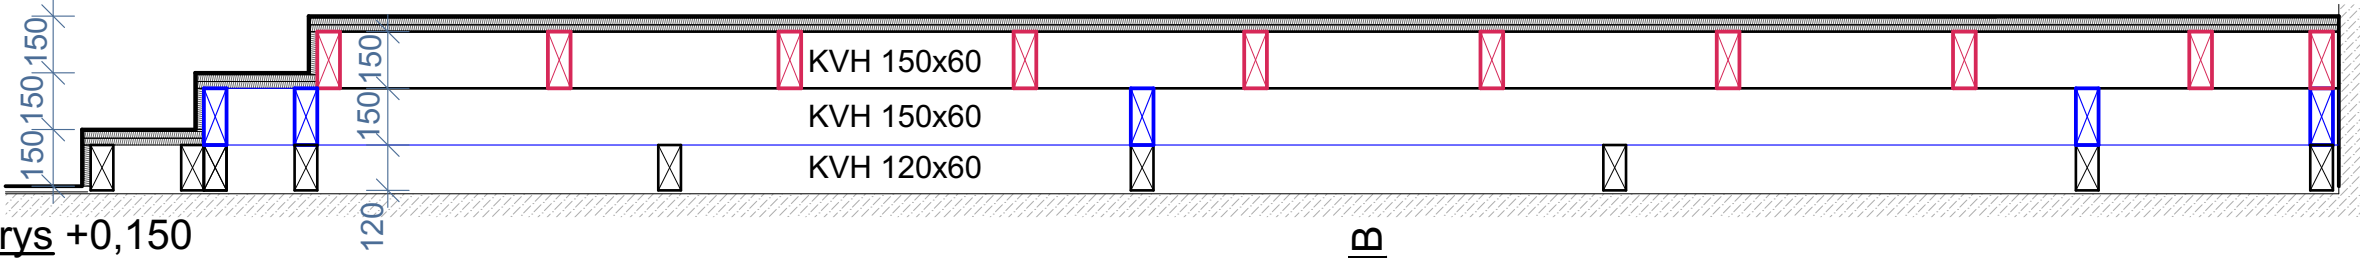


Půdorys +0,150

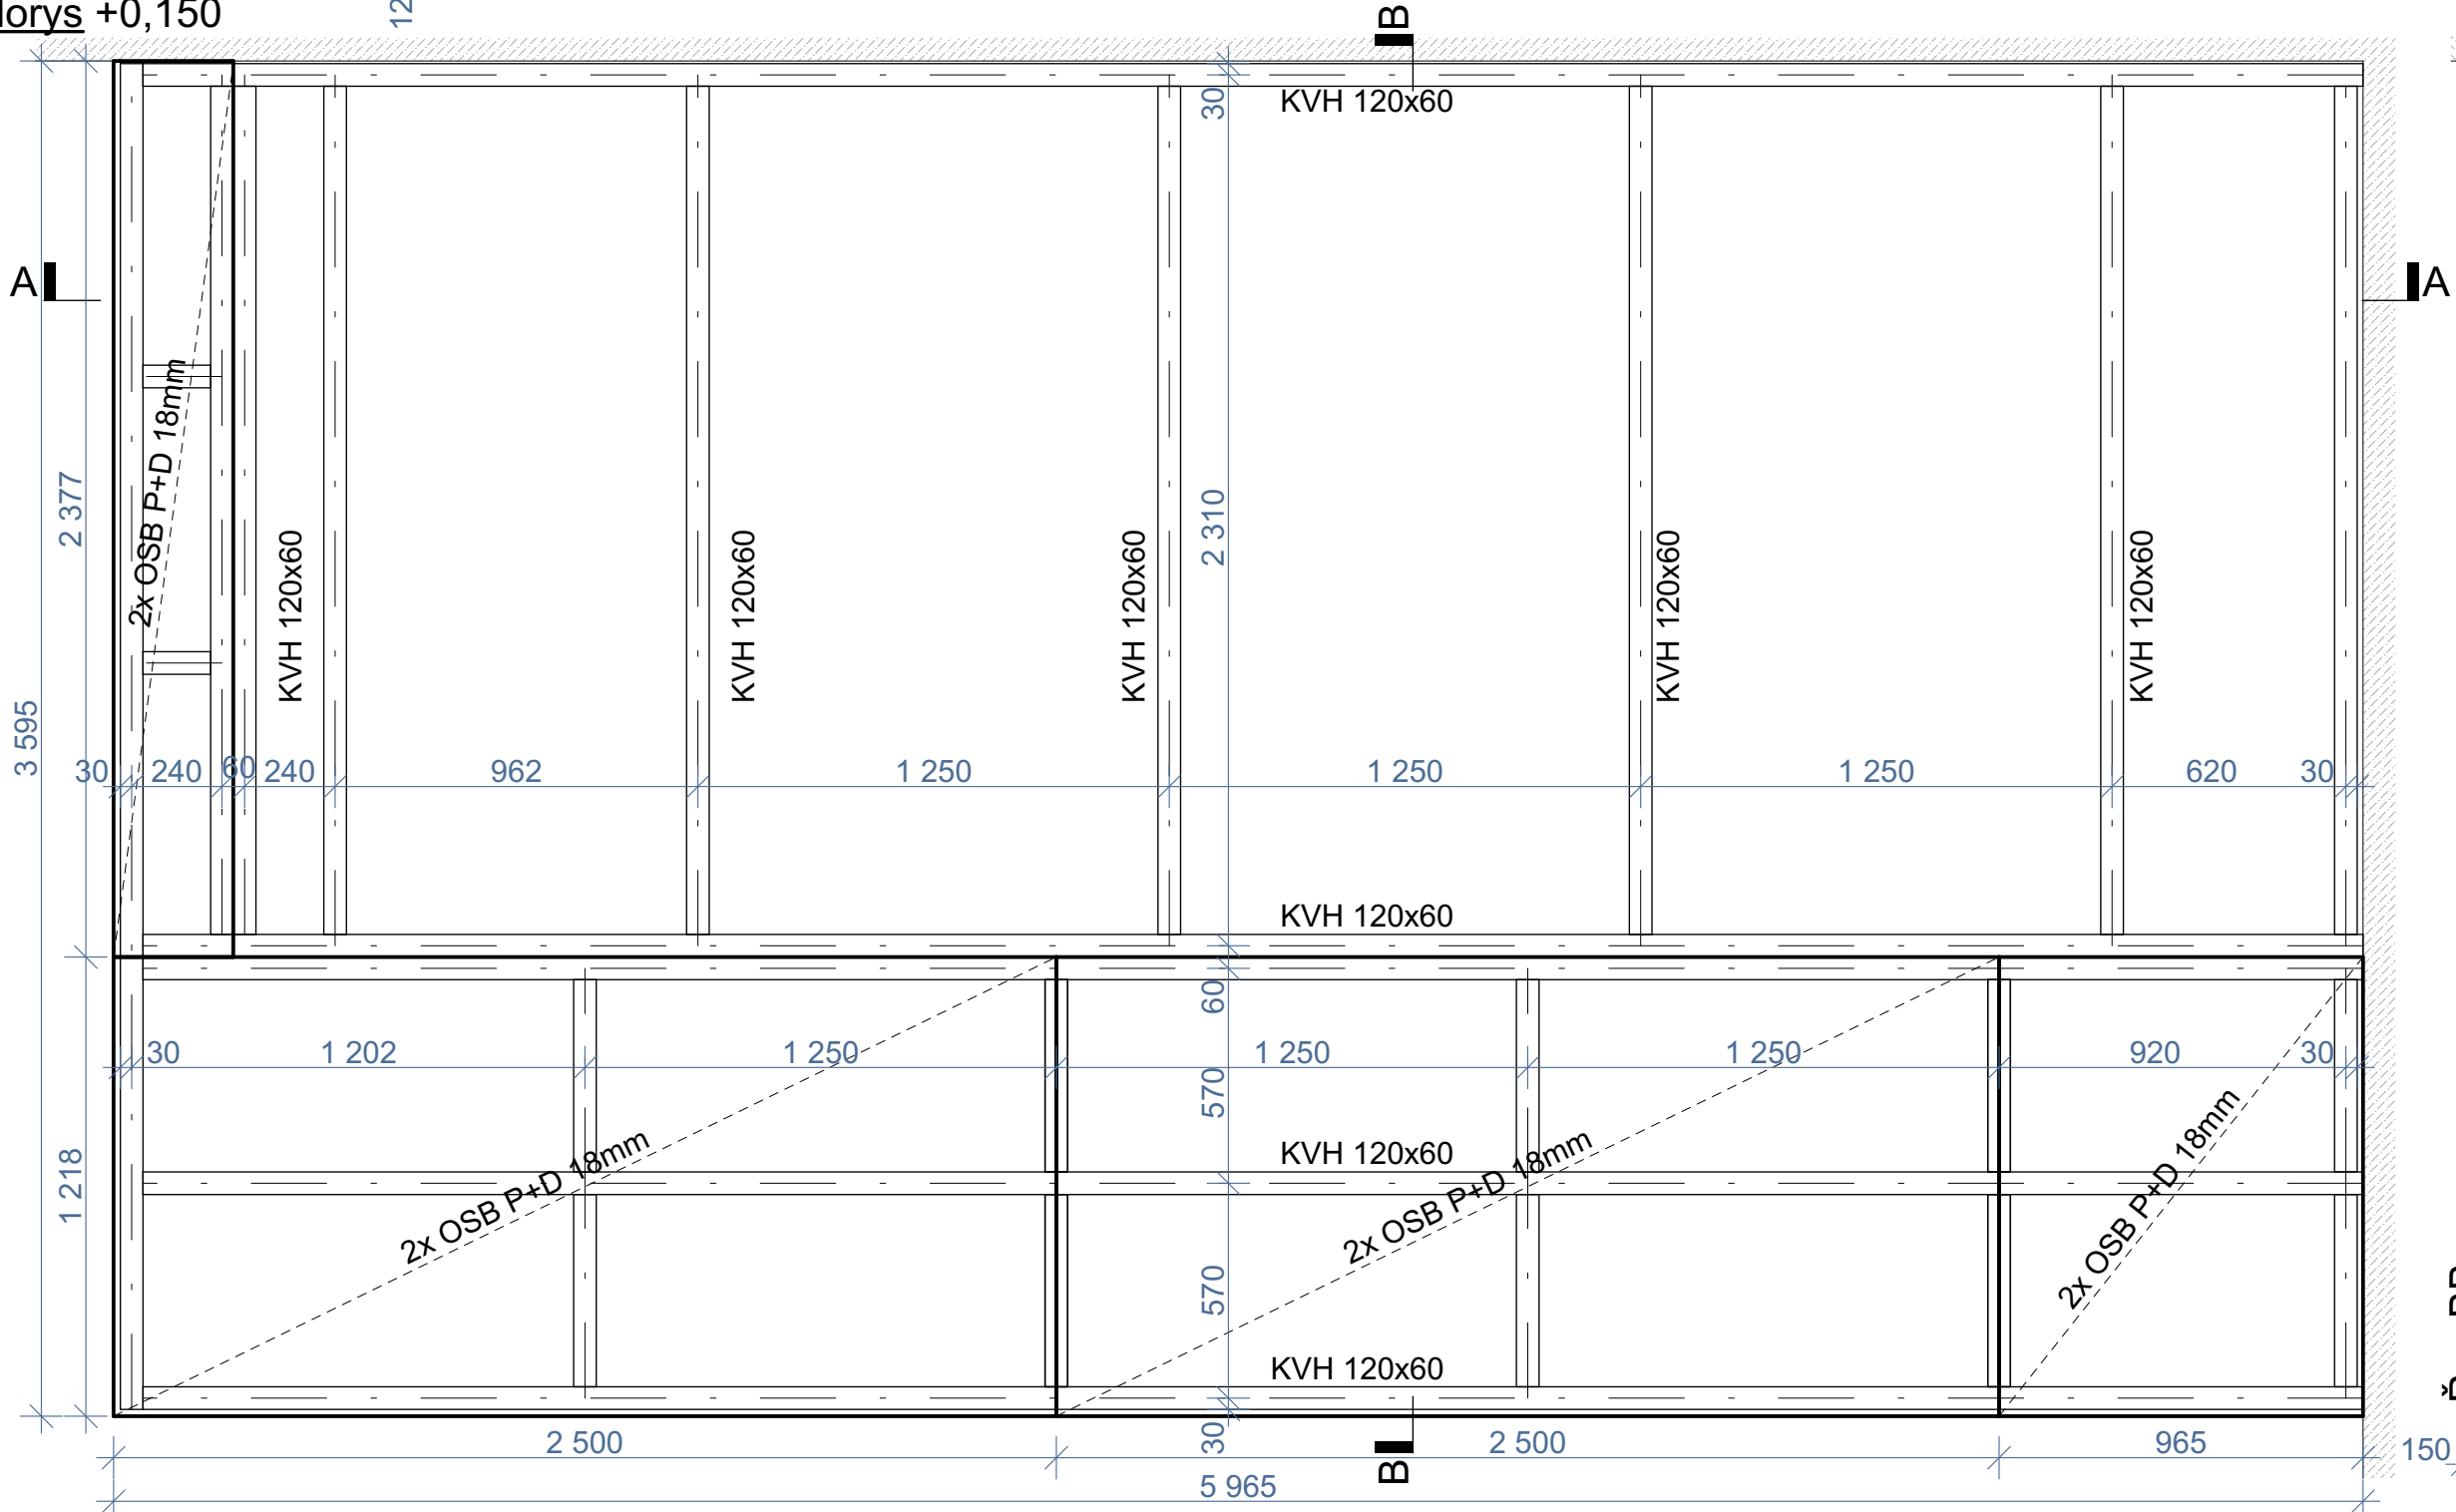


Řez BB

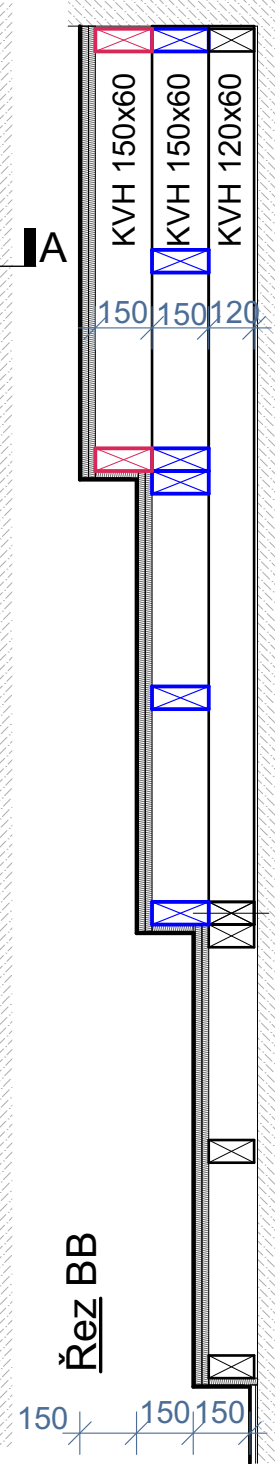

Půdorys
+0,450

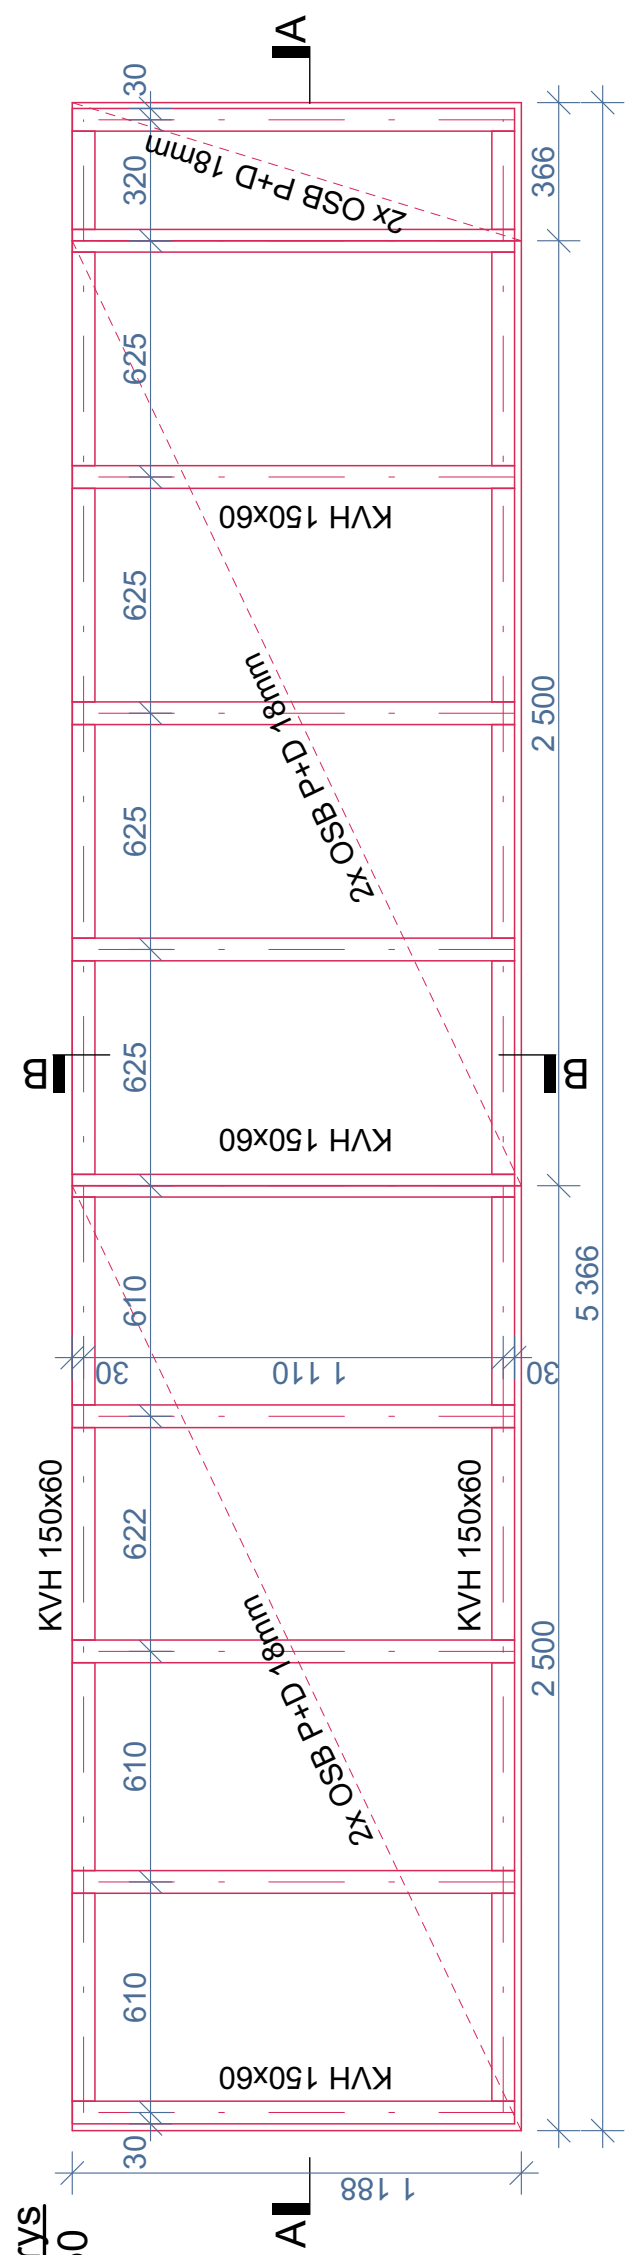

řez
M 1:10

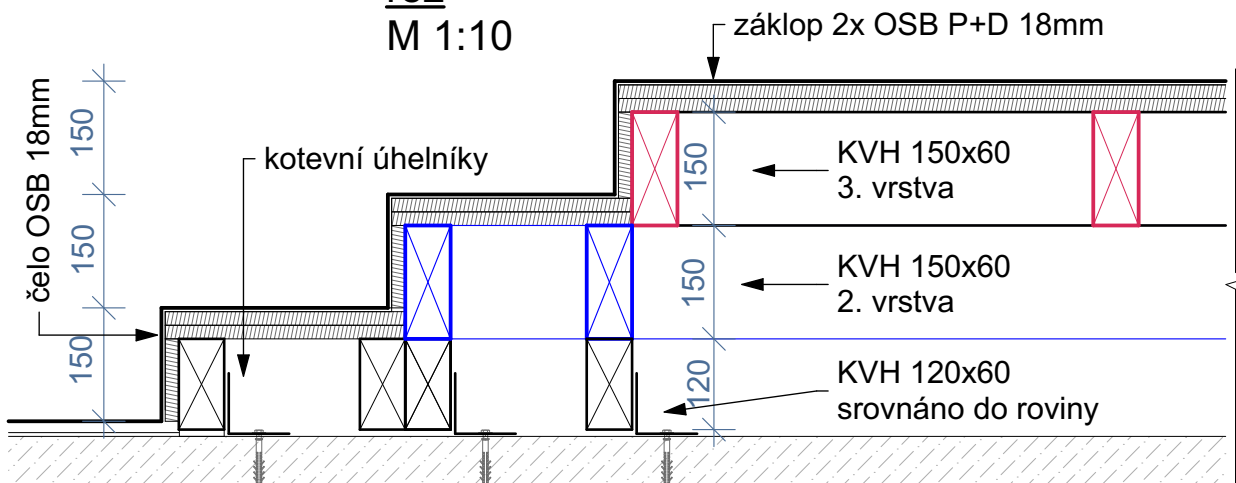

NÁZEV:	6308	STUPNĚ
UMÍSTĚNÍ:	2.04 učebna multimedialní	
ROZMĚRY:	5 970 x 3 600mm výška 150, 300, 450mm	
POPIS:	Dřevěná konstrukce podla	
KONSTRUKCE:	Rám - rošt z KVH hranolů 120x60mm, 150x60mm - kotveno přes úhelníky na šrouby a hmoždinky do podlahy (tloušťka bet. podlahy je cca 90mm) - rám srovnán do roviny přes podkladní hranolky - dřevo C24 KVH - NSi Zákryt - 2 x OSB pero drážka tl.18mm, čelo z jedné vrstvy tl.18mm - přeplátováno a prošroubováno	
ÚPRAVA:	bez úpravy - povrch tvoří dřevěná lamelová podlaha viz. skladby podlah	
VYBAVENÍ:	---	
POZN.:	Rozměr uzpůsoben skutečným rozměrům dle zaměření na stavbě.	
POČET KUSŮ	1	

Půdorys M1:50

