



pohled čelní

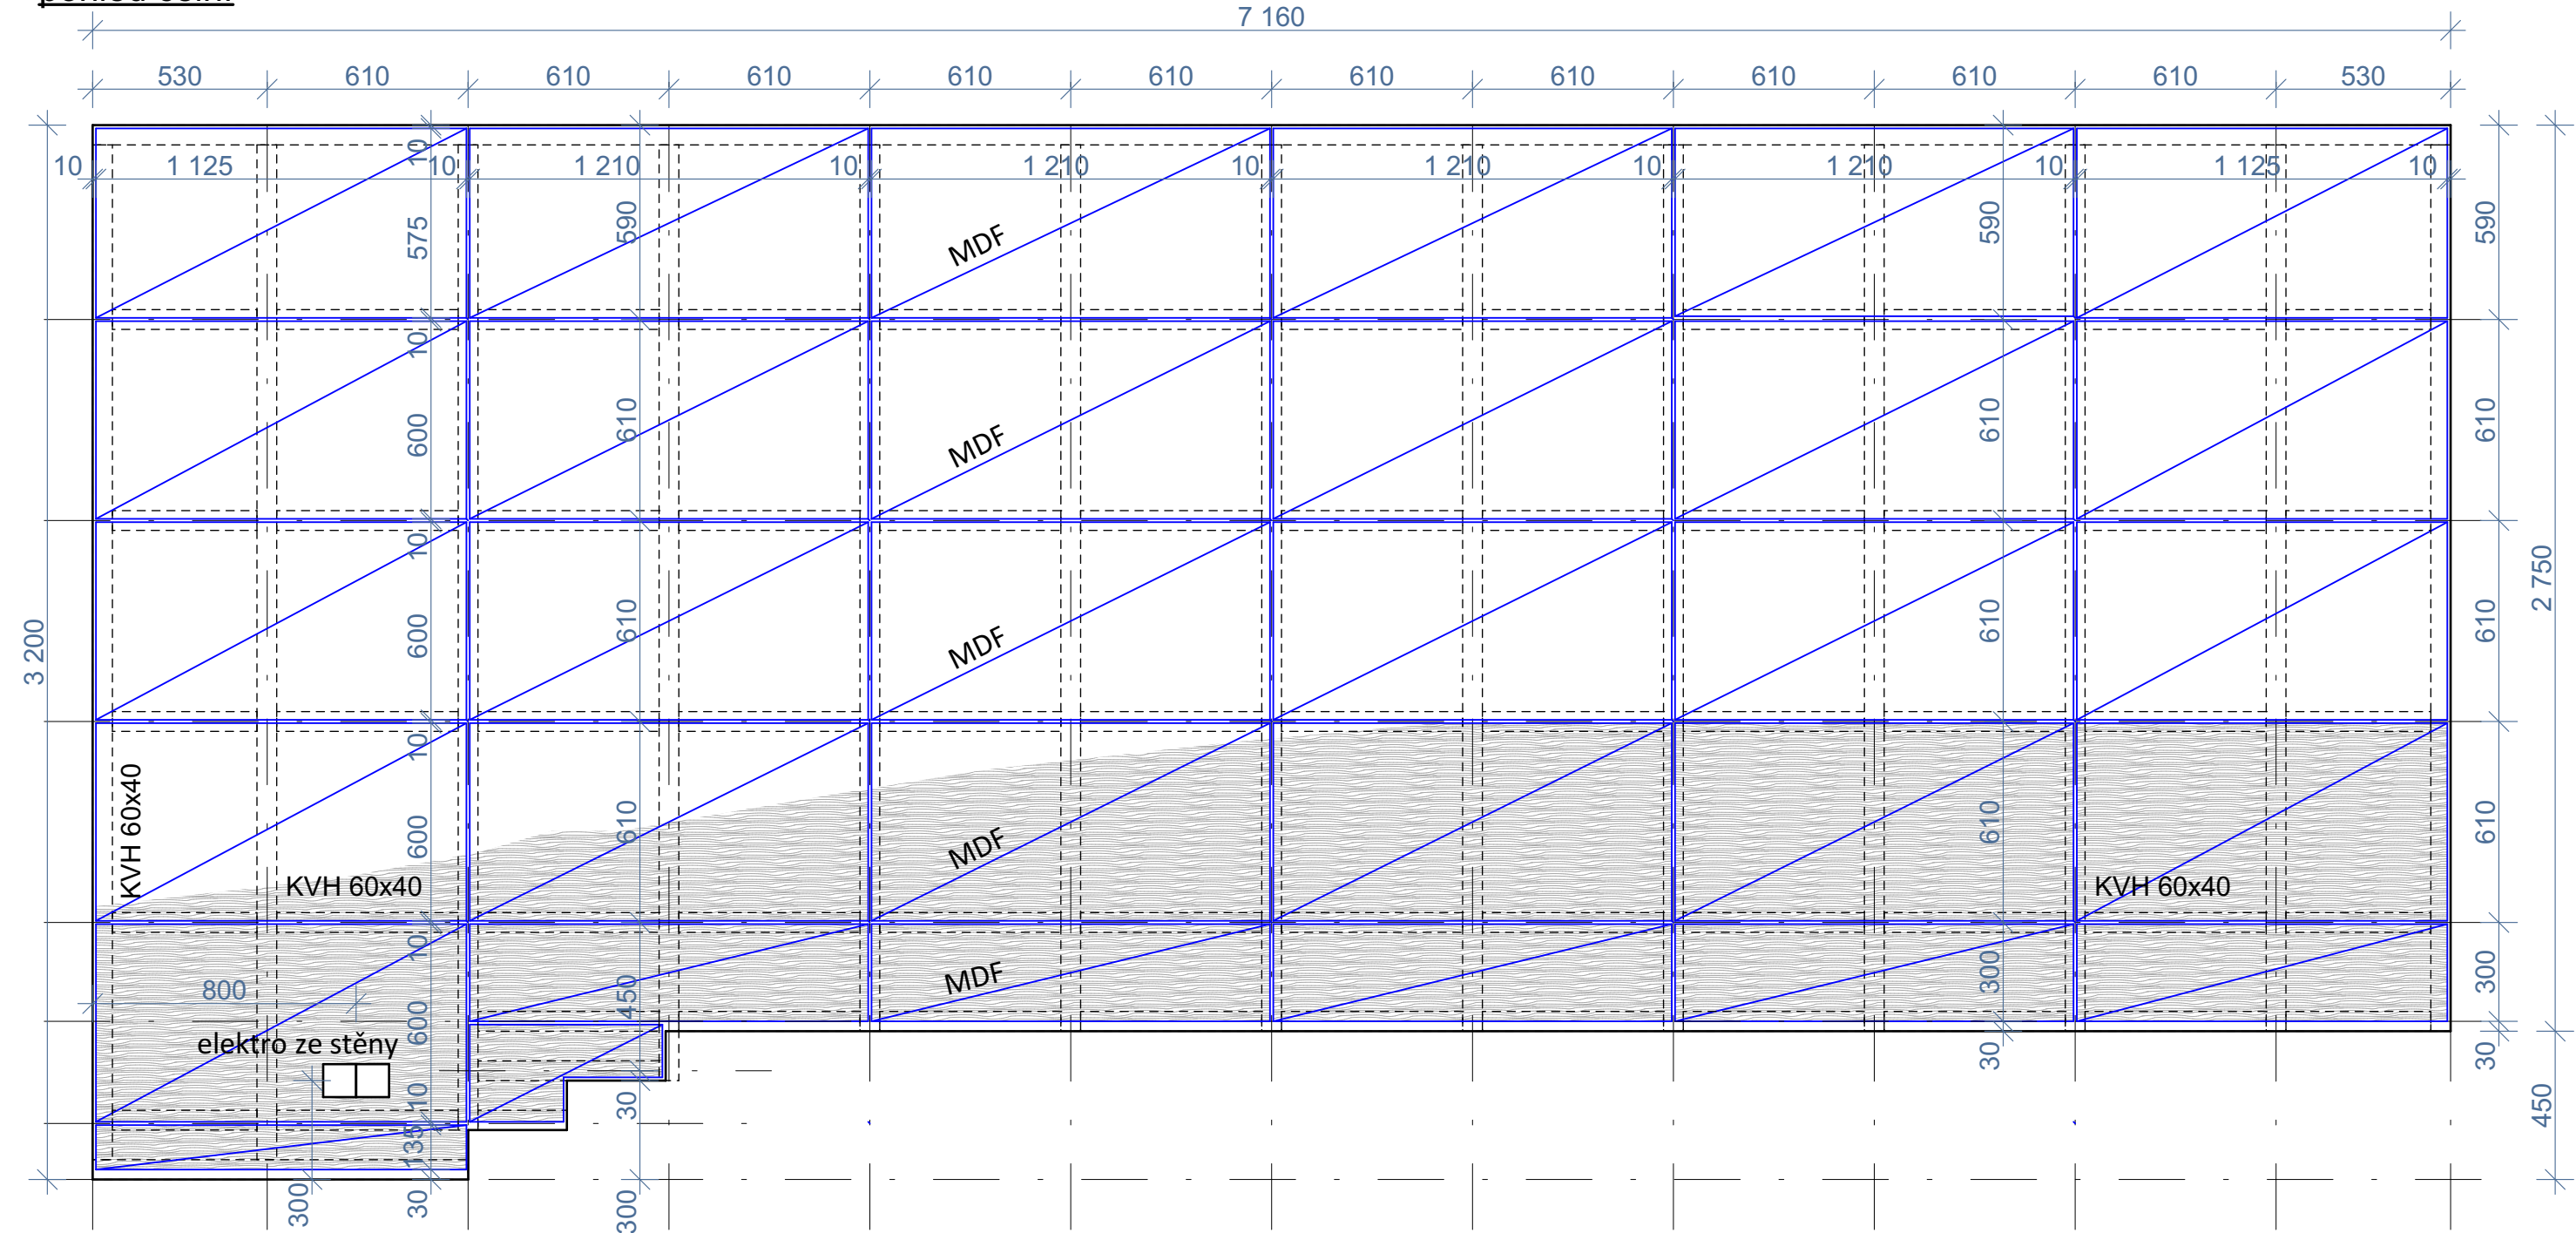

půdorys

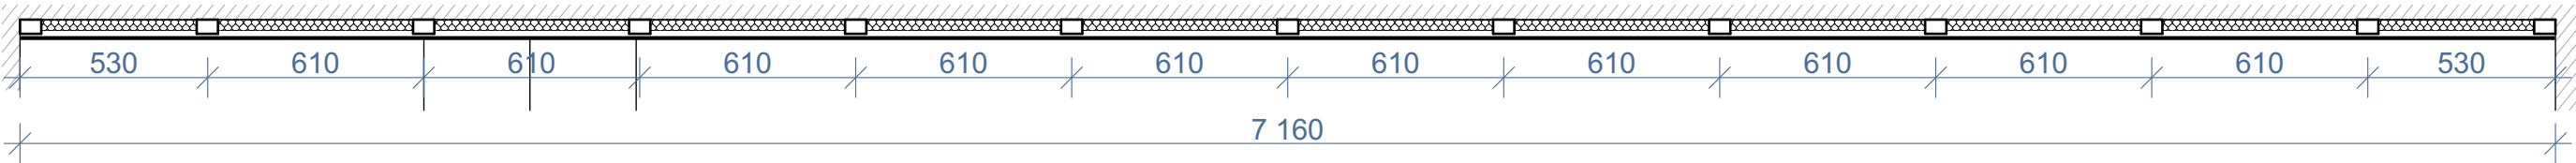

NÁZEV:	6312	AKUSTICKÝ OBKLAD STĚNY
UMÍSTĚNÍ:	2.04 učebna multimedialní	
ROZMĚRY:	7 160 x 3 200mm	
POPIS:	Akustický obklad stěny	
KONSTRUKCE:	<p>Rám</p> <ul style="list-style-type: none">- rošt z KVH hranolů 60x40mm- kotveno na vruty a hmoždinky do stěny- rám srovnán do roviny přes podkladní hranolky- dřevo C24 KVH - NSi <p>Výplň</p> <ul style="list-style-type: none">- čedičová minerální vlna tl.30mm, lepená k podkladu- třída reakce na oheň A1, <p>Zákryt</p> <ul style="list-style-type: none">- MDF dýhovaná tl.4mm, čistá plocha 20,34m²- dýha tl. min. 0,6mm, radiální, kvalita min. A/B- lepeno před pryžovou podložku tl. min. 10mm <p>ÚPRAVA:</p> <ul style="list-style-type: none">- moženo dle barevnosti podlahy - vysokozátěžový modifikovaný rostlinný olej v tmavém odstínu viz. dřevěná lamelová podlaha, skladby podlah 5104- viditelné spáry mezi obkladem zatřeny v tmavě šedém odstínu	
VYBAVENÍ:	---	
POZN.:	Rozměr uzpůsoben skutečným rozměrům dle zaměření na stavbě. Osazení zásuvek elektro.	
POČET KUSŮ	1	

