PROJEKT: Odborné učebny v objektu ZŠ Za Chlumem 824, Bílina
STUPEŇ: Dokumentace pro provedení stavby
ČÁST: D.4 Stavební objekt učebna informatiky m.č. 2.05
6300. Truhlářské výrobky

axonometrie

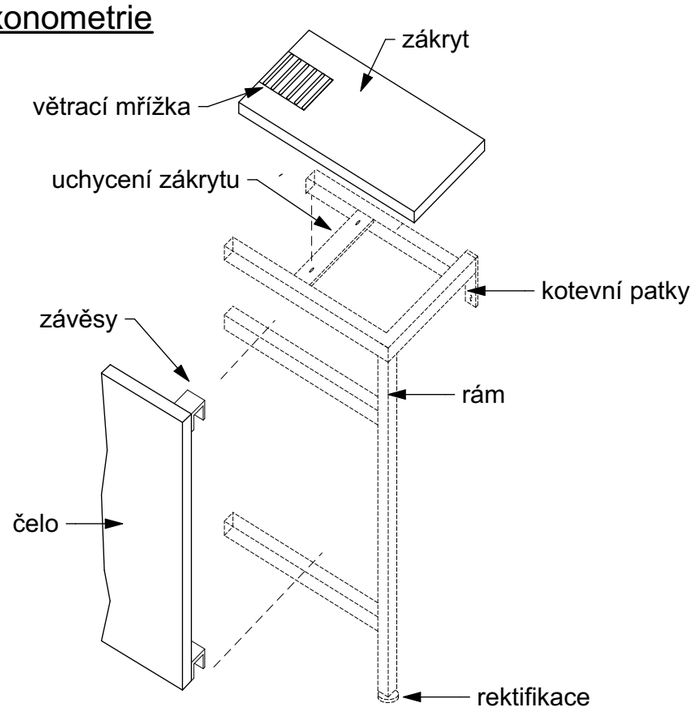

řez

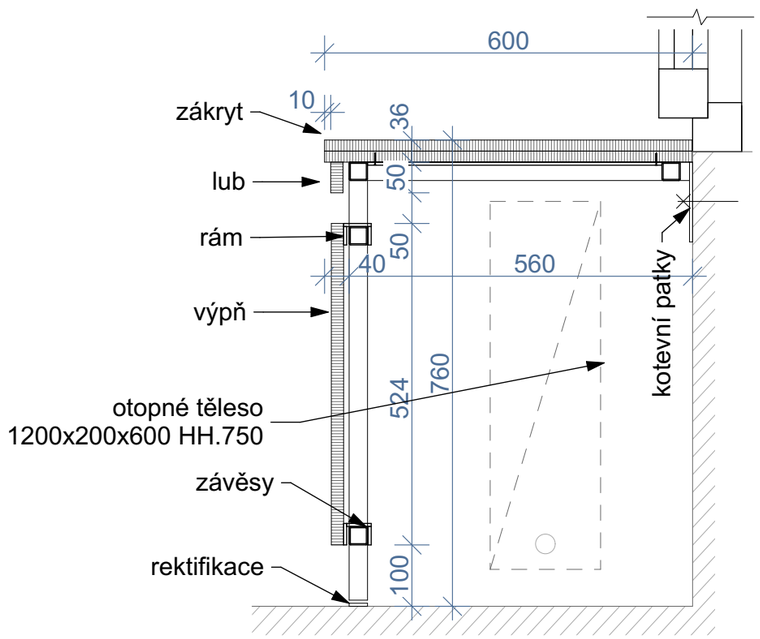

NÁZEV: 6306	ZÁKRYT OTOPNÉHO TĚLESA
UMÍSTĚNÍ:	2.05 Učebna informatiky
ROZMĚRY:	8 830 x 600mm výška 760
POPIS:	Zákryt topení
KONSTRUKCE:	Rám - svařovaný rám z uzavřených čtvercových profilů 30x3mm s navařenými kotevními patkami 100x30x5mm - ze zadní nepohledové strany navařeny vymezovací profily cca 15x5x30mm vymezující prostor pro závěsy krycího čela - závěsy ocel P5 šířka 50mm Čelo, lub - DTD laminovaná deska tl.18mm - ABS hrana 2mm, lepeno PUR lepidlem Zákryt - DTD laminovaná deska 2x tl.18mm, - ABS hrana 2mm š. 36mm, lepeno PUR lepidlem
ÚPRAVA:	Ocelová konstrukce - prášková barva RAL 7047 Zákryt, lub, čelo - laminovaná fólie, perlička, barva šedá přibližně RAL 7047
VYBAVENÍ:	- 6x větrací mřížka 100x1000mm hliník v práškové bravě RAL 7047 dle dekoru lamina - rektifikační patky pro vyrovnánní nerovností
POZN.:	Rozměr uzpůsoben skutečným rozměrům po odstranění stávajících zákrytů dle zaměření na stavbě.
POČET KUSŮ	1

Půdorys M 1:20

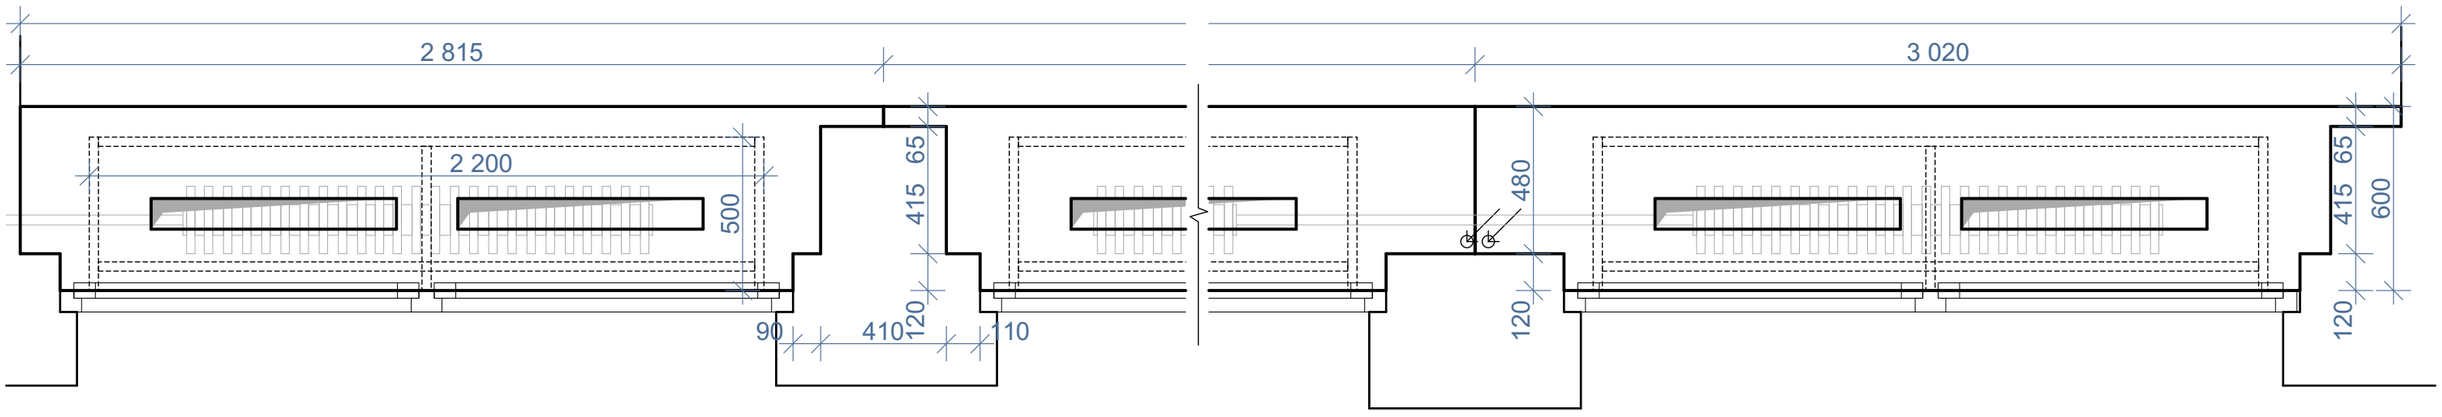

- VEŠKERÉ KÓTY JSOU POUZE INFORMAČNÍ, PŘED DODÁVKOU A MONTÁŽÍ JE NUTNÉ PŘESNÉ ROZMĚRY OVĚŘIT NA STAVBĚ!
- VEŠKERÉ UVEDENÉ VÝROBKY JSOU POUZE REFERENČNÍ, STANOVUJÍ STANDARD POŽADOVANÝ INVESTOREM A PROJEKTANTEM! PRO PLNĚNÍ VEŘEJNÉ ZAKÁZKY SE PŘIPOUŠTÍ POUŽITÍ KVALITATIVNĚA TECHNICKY OBDOBNÝCH ŘEŠENÍ V SOULADU S PROJEKTEM.
- TABULKA VÝROBKŮ NENAHRAZUJE DÍLENSKOU DOKUMENTACI. DÍLENSKOU DOKUMENTACI PŘEDLOŽÍ DODAVATELINVESTOROVI A PROJEKTANTOVI KE SCHVÁLENÍ, SOUČÁSTÍ JSOU VZORKY MATERIÁLŮ, VČETNĚ POVRCHOVÝCH ÚPRAV.
- SOUČÁSTÍ DODÁVKY JE VEŠKERÝ MONTÁŽNÍ A KOMPLETAČNÍ MATERIÁL VČETNĚ DOPASOVÁNÍ K OKOLNÍM KONSTRUKCÍM.