


+3,600 = 2NP

Řez BB'

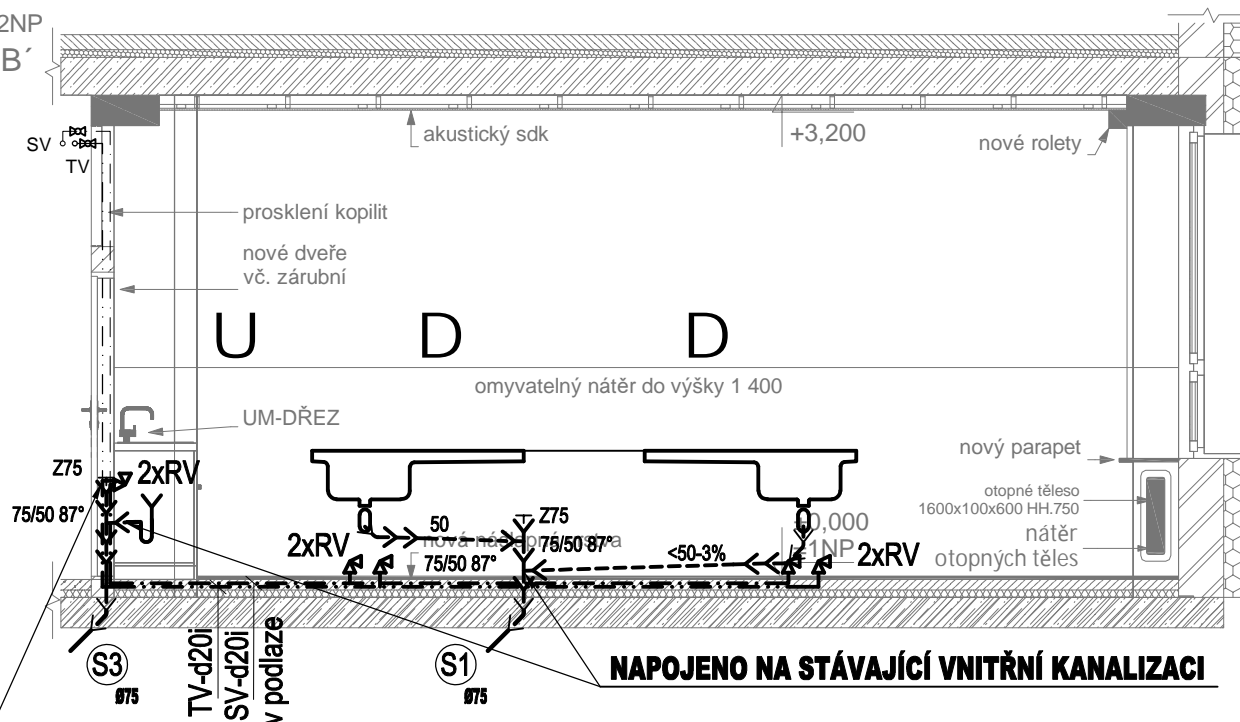

**NAPOJENO NA STÁVAJÍCÍ ROZVOD S.V.  
PPr D20-25mm**

Informace z tohoto dokumentu mohou být použity jen v souvislosti s tímto projektem. Informace na tomto dokumentu nesmí být svévolně pozměněny, doplněny nebo odstraněny. V případě, že bude potřebné provést jakékoliv změny v tomto dokumentu, jediným autorizovaným subjektem k těmto úkonům je hlavní projektant. Žádné prvky, data ani jiné informace z této dokumentace nesmí být kopírovány, anebo použity pro jiné projekty bez výslovného předešlého souhlasu hlavního projektanta.

NÁZEV AKCE:

**Odborné učebny v objektu ZŠ Za  
Chlumem 824, Bílina**

ADRESA STAVBY:

ul. Sídliště Za Chlumem č.p.824, Bílina 418 01

p. č. 1636/70, 1636/272 kat. území Bílina 604208, obec Bílina 567451

INVESTOR:

**město Bílina**

Břežánská 50/4 Bílina, 418 31

tel.: +420 417 810 811

email: [adamenko@bilina.cz](mailto:adamenko@bilina.cz)

ZPRACOVATEL ČÁSTI:

**IKKO** Hradec Králové, s.r.o.

Bratři Štefanů 238/55, 500 03 Hradec Králové

tel.: 724 709 429

email: [holub.petr@email.cz](mailto:holub.petr@email.cz)

STUPEŇ:

**Dokumentace pro provedení stavby**

STAVEBNÍ OBJEKT:

**D.1. Dokumentace stavebního objektu -  
učebna a laboratoř chemie**

ČÁST:

**D.1.4.A Zdravotně technické instalace**

ČÍSLO PARÉ

VYPRACOVAL:

PETR HOLUB, DiS.

KONTROLOVAL:

ING. BOHUSLAV KOUBA

MĚŘÍTKO:

1:50

DATUM:

12-2023

ČÍSLO VÝKRESU:

**ZTI.04**

NÁZEV VÝKRESU:

**Podélné a svislé řezy**