

OBSAH

č. přílohy

6406

název

3 SEGMENTOVÁ ZATEMŇOVACÍ ROLETA mč.2.05

Informace z tohoto dokumentu mohou být použity jen v souvislosti s tímto projektem. Informace na tomto dokumentu nesmí být svévolně pozměněny, doplněny nebo odstraněny. V případě, že bude potřebné provést jakýkoliv změny v tomto dokumentu, jediným autorizovaným subjektem k těmto úkonům je hlavní projektant. Žadne prvky, data ani jiné informace z této dokumentace nesmí být kopírovány, anebo použity pro jiné projekty bez výslovného předehledného souhlasu hlavního projektanta.

VÝŠKOVÝ SYSTÉM BALT PO VYROVNÁNÍ, +/-0,000

NÁZEV AKCE:

Odborné učebny v objektu ZŠ Za Chlumem 824, Bílina

STUPENĚ:

Dokumentace pro provedení stavby

ČÁST:

D.4. STAVEBNÍOBJEKT UČEBNA INFORMATIKY

ČÍSLO PARÉ

VYPRACOVAL:

Ing. arch. Jan Heller

MĚŘÍTKO:

ČÍSLO VÝKRESU:

6400

DATUM:

02-2024

NÁZEV VÝKRESU:

SPECIFIKACE VNITŘNÍCH ROLET

Odborné učebny v objektu ZŠ Za Chlumem 824, Bílina

Dokumentace pro provedení stavby

D.4. Odborná učebna informatiky

6400 Specifikace vnitřních rolet

projekt:

stupeň:


část:

položka

popis

NÁZEV 3 SEGMENTOVÁ ZETEMŇOVACÍ ROLETA

6406

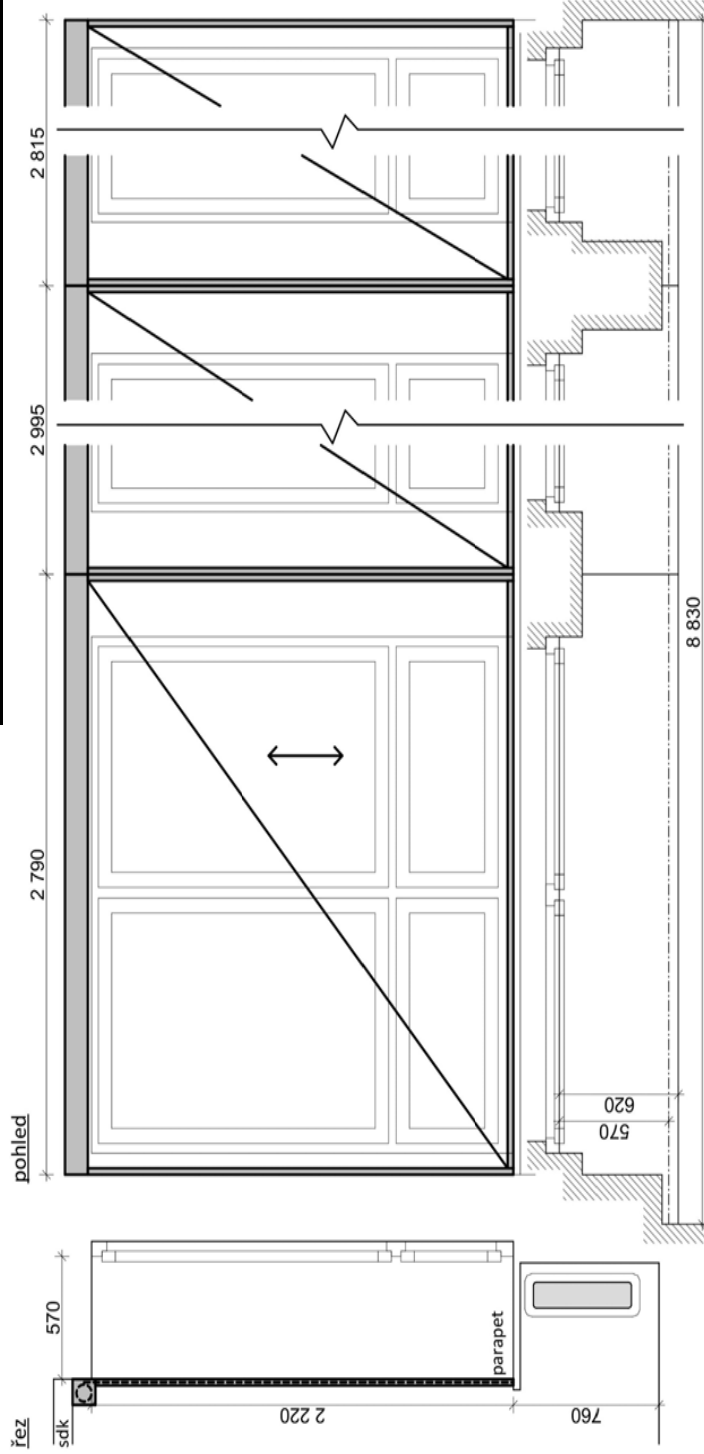

UMÍSTĚNÍ	mč. 2.05 učebna IT			KONSTR.	spodní konec rolety (těžítka) zakončen al. profilem s těsnícím molitanovým dorazem
ROZMĚRY (mm)	celková šířka	8 830		Povrch. úprava:	spodní těsnící profil, do kterého zajíždí těžítka rolety
	šířka segmentu	2790 - 2995 - 2815	segmenty 3		středová svislá vodící lišta mezi 2 segmenty
	výška	2220	šířka okna 2400		látková roleta s výztužnou membránou, nehořlavost dle ČSN EN 1101, omyvatelná
	hloubka špalety	570	výška okna 2200		hliníkové konstrukce - polomatný lak RAL 9007 grey aluminium
POPIS:	zatemňovací roleta ze 3 segmentů segmentů s el. pohonem				textilní roleta - přibližně šedá RAL 7005
KONSTR.	konstrukce na stěnu, hliníkové profily				Spodní těsnící profil bude kotven do parapetu tvořeného DTD deskou viz. truhlářské kce.
	schránka s roletou nad nadpražím okna vodící svislé lišty s těsnícími kartáčky				Nutná koordinace s SDK podhledem - svěšení 100mm !
	POČET KUSŮ				1
POZNÁMKY	VŠEKERÉ KÓTY JSOU POUZE ORIENTAČNÍ, PŘED VÝROBOU A MONTÁŽÍ JE NUTNÉ PŘESNÉ ROZMĚRY STAVEBNÍHO OTVORU OVĚRIT NA STAVBĚ! VŠEKERÉ UVEDENÉ VÝROBKY JSOU POUZE REFERENČNÍ, STANOVUJÍ STANDARD POŽADOVANÝ INVESTOREM A PROJEKTANTEM! PRO PLNĚNÍ VEŘEJNÉ ZAKÁZKY SE PŘIPOUŠTÍ POUŽITÍ KVALITATIVNĚ A TECHNICKY ODOBÝNÝCH ŘEŠENÍ V SOULADU S PROJEKTEM A ARCHITEKTEM. TABULKA VÝROBKŮ NENAHRAZUJE DÍLENSKOU DOKUMENTACI/ KATALOGOVÝ LIST VÝROBKU, DÍLENSKOU DOKUMENTACI PŘEDLOŽÍ DODAVATEL STAVBY ARCHITEKTOVI KE SCHVALENÍ, SOUČÁSTÍ JSOU VZORKY MATERIÁLŮ, VČETNĚ POVRCHOVÝCH ÚPRAV. SOUČÁSTÍ DODÁVKY JE VŠEKERÝ MONTÁŽNÍ A				