



naše značka
5003059478

vyřizuje
Martin Netík

e-mail
technici@gasnet.cz

datum
28.05.2024

Ing.arch. Bořek Peška
Milešov č.p. 2
41132 Velemín

Věc:

**Revitalizace veřejného prostoru v proluce mezi ZUŠ a domem čp. 23
včetně přilehlých prostor ulice Radniční, Bílina**
K.ú. - p.č.: Bílina

Stavebník: Město Bílina, Břežánská 50/4, 41801 Bílina

Účel stanoviska: Povolení stavby - stavební režim (ÚR+SP)

GasNet, s.r.o., jako provozovatel distribuční soustavy (PDS) a technické infrastruktury, zastoupený GasNet Služby, s.r.o., vydává toto stanovisko:

V zájmovém území vyznačeném v příloze tohoto stanoviska, nejsou umístěna žádná provozovaná plynárenská zařízení a plynovodní přípojky ve vlastnictví nebo správě GasNet, s.r.o.. Mohou se zde nacházet plynárenská zařízení jiných vlastníků či správců, případně i dlouhodobě nefunkční/neprovozovaná plynárenská zařízení bez dostupných informací o jejich poloze a vlastnictví.

V rozsahu území vyznačeného v příloze souhlasíme s povolením stavby dle zákona 183/2006 Sb. ve znění pozdějších předpisů např. s vydáním územního rozhodnutí, zjednodušeným územním řízením, vydáním územního souhlasu, uzavřením veřejnoprávní smlouvy, ohlášením, stavebním povolením, veřejnoprávní smlouvou o provedení stavby nebo oznámením stavebního záměru s certifikátem autorizovaného inspektora.

V případě uzavření veřejnoprávní smlouvy nebude GasNet, s.r.o. ani GasNet Služby, s.r.o., jako zmocněnec GasNet, s.r.o., účastníkem územního ani stavebního řízení a nebudou uvedeni ve třetích osobách veřejnoprávní smlouvy.

Platí pouze pro území vyznačené v příloze tohoto stanoviska a to 24 měsíců ode dne jeho vydání.

Stanovisko bylo vygenerováno na základě vaší žádosti automaticky.

V případě dotčení pozemku v majetku společnosti GasNet, s.r.o. je třeba dále projednat smluvní vztah k tomuto pozemku. Kontakt na projednání naleznete na adrese www.gasnet.cz/cs/kontaktni-system/, činnost "Smluvní vztahy - pozemky a budovy plynárenských zařízení", případně na Zákaznické lince GasNet 555 90 10 10.

GasNet Služby, s.r.o.

Plynárenská 499/1 · Zábřovice · 602 00 Brno · T 555 90 10 10 · www.gasnet.cz

IČ: 27935311 · DIČ: CZ27935311

Zápis do obchodního rejstříku: Krajský soud v Brně, sp. zn. C 57165, dne 26. 7. 2007

Certificate of incorporation: Regional Court in Brno, ref. number C 57165, on 26th July 2007

Zákaznická linka GasNet 555 90 10 10, info@gasnet.cz, www.gasnet.cz

Za správnost a úplnost dokumentace předložené s žádostí včetně jejího souladu s platnými předpisy plně zodpovídá její zpracovatel. Stanovisko nenahrazuje případná další stanoviska k jiným částem stavby.

V případě další korespondence nebo jednání (např. změna stavby) uvádějte naši značku - 5003059478 a datum tohoto stanoviska. Kontakty jsou k dispozici na <https://www.gasnet.cz/cs/kontaktni-system/>.

A handwritten signature in blue ink, appearing to be 'Martin Netík'.

GasNet, s.r.o.
zastoupená společností GasNet Služby, s.r.o., IČ 27935311
Martin Netík
Technik externích požadavků-Čechy
Oddělení zpracování ext. požadavků-Čechy

Přílohy: Orientační zakres plynárenského zařízení, Detailní zakres plynárenského zařízení, Ověřená příloha žadatele

Příloha: Orientační zakres plynárenského zařízení. Tato příloha je nedílnou součástí stanoviska č. 5003059478 ze dne 28.05.2024.

Provozovatel DS: GasNet, s.r.o.; Stavebník: Město Bílina , Břežanská 50/4 , 41801 Bílina. K.ú.: Bílina.




Příloha: Detailní zakres plynárenského zařízení. Tato příloha je nedílnou součástí stanoviska č. 5003059478 ze dne 28.05.2024.

Provozovatel DS: GasNet, s.r.o.; Stavebník: Město Bílina , Břežanská 50/4 , 41801 Bílina. K.ú.: Bílina.



Legenda:	
linie plynovodu	
	NTL
	STL
	VTL
	WTL
	nefunkční
	plánovaná stavba před realizací
	ve výstavbě, neuvedeno do provozu
	regulační stanice
	ochranné zařízení
	kabel
	elektropřípojka
	kabel protikorozní ochrany
	anodové uzemnění
	stanice katodové ochrany
	pásmo vlivu anodového uzemnění SKAO
	neplynovodní zařízení/technologie (linie/bod/plocha)

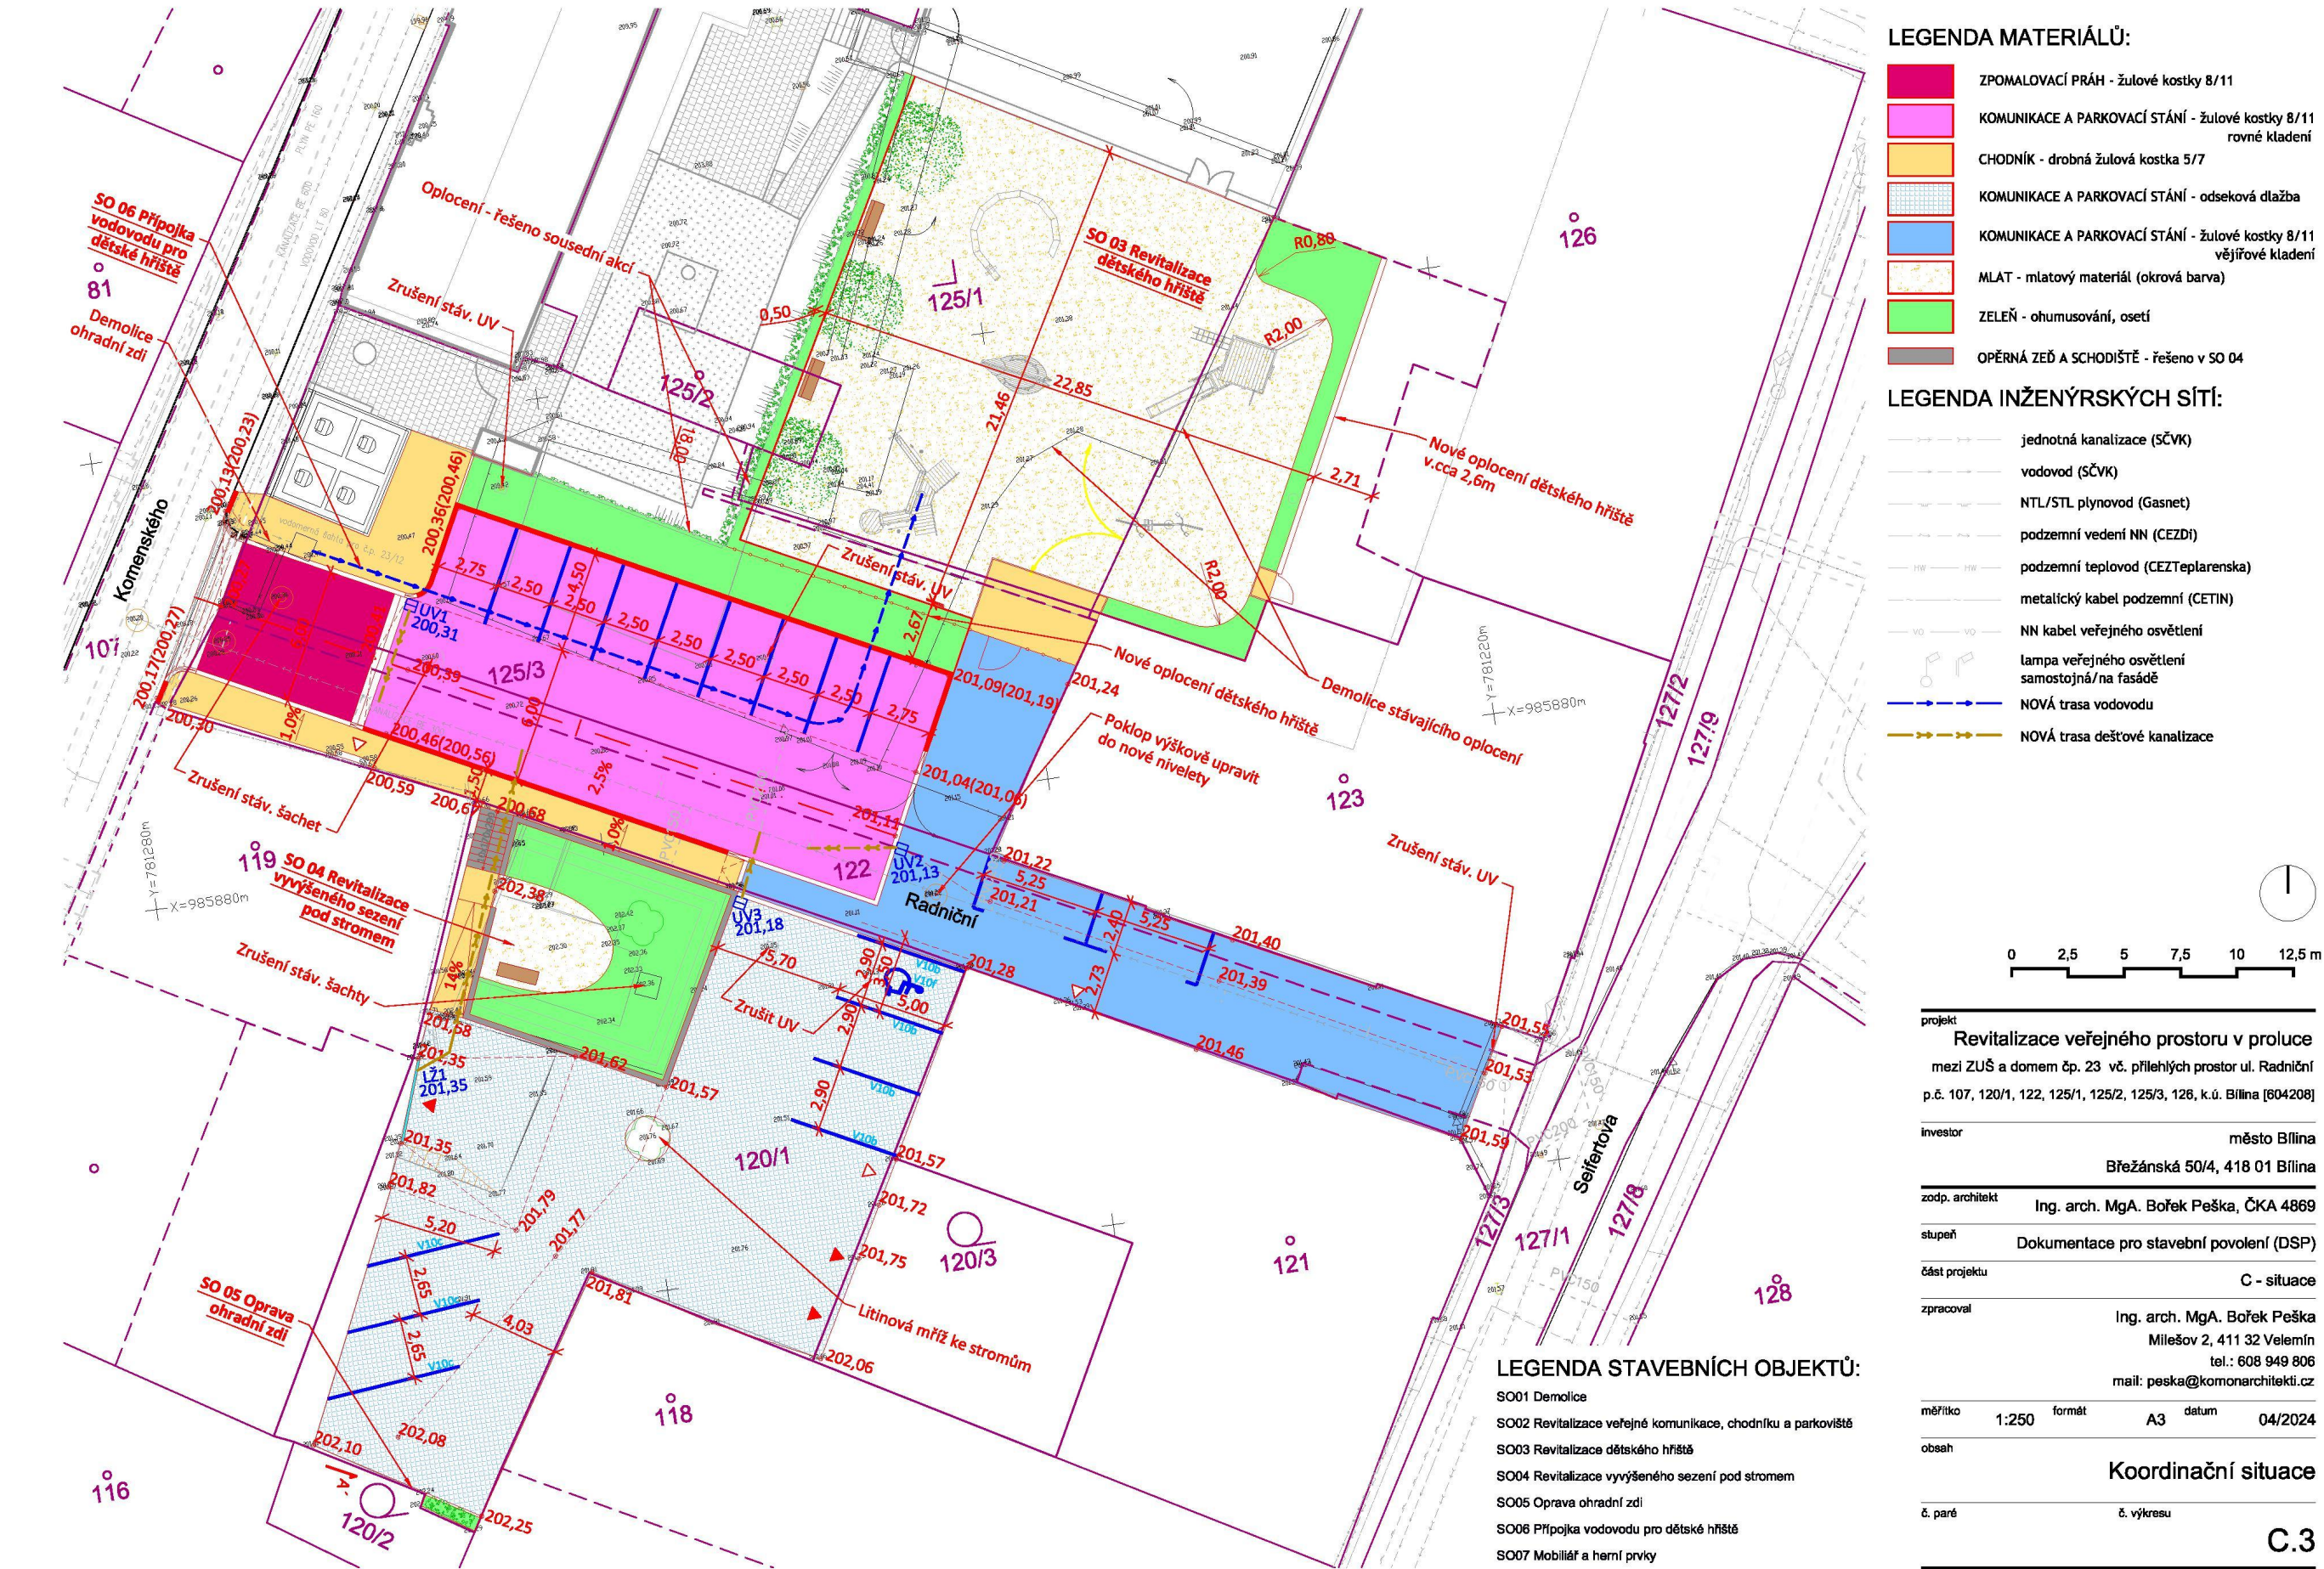

0 2,5 5 7,5 10 12,5 m

projekt		Revitalizace veřejného prostoru v proluce mezi ZUŠ a domem čp. 23 vč. přílehlých prostor ul. Radniční p.č. 107, 120/1, 122, 125/1, 125/2, 125/3, 126, k.ú. Bílina [604208]	
investor		město Bílina Břežanská 50/4, 418 01 Bílina	
zodp. architekt		Ing. arch. MgA. Bořek Peška, ČKA 4869	
stupeň		Dokumentace pro stavební povolení (DSP)	
část projektu		C - situace	
zpracoval		Ing. arch. MgA. Bořek Peška Milešov 2, 411 32 Velebnín tel.: 608 949 806 mail: peska@komonarchitekti.cz	
měřítko	1:250	formát	A3
datum		04/2024	

Koordinální situace

č. paré č. výkresu

C.3