Ing. Petr Bušek
POLICIE ČESKÉ REPUBLIKY
Důvod podepsání: V zastoupení
Čas podepsání: 20.05.2024 14:40:27

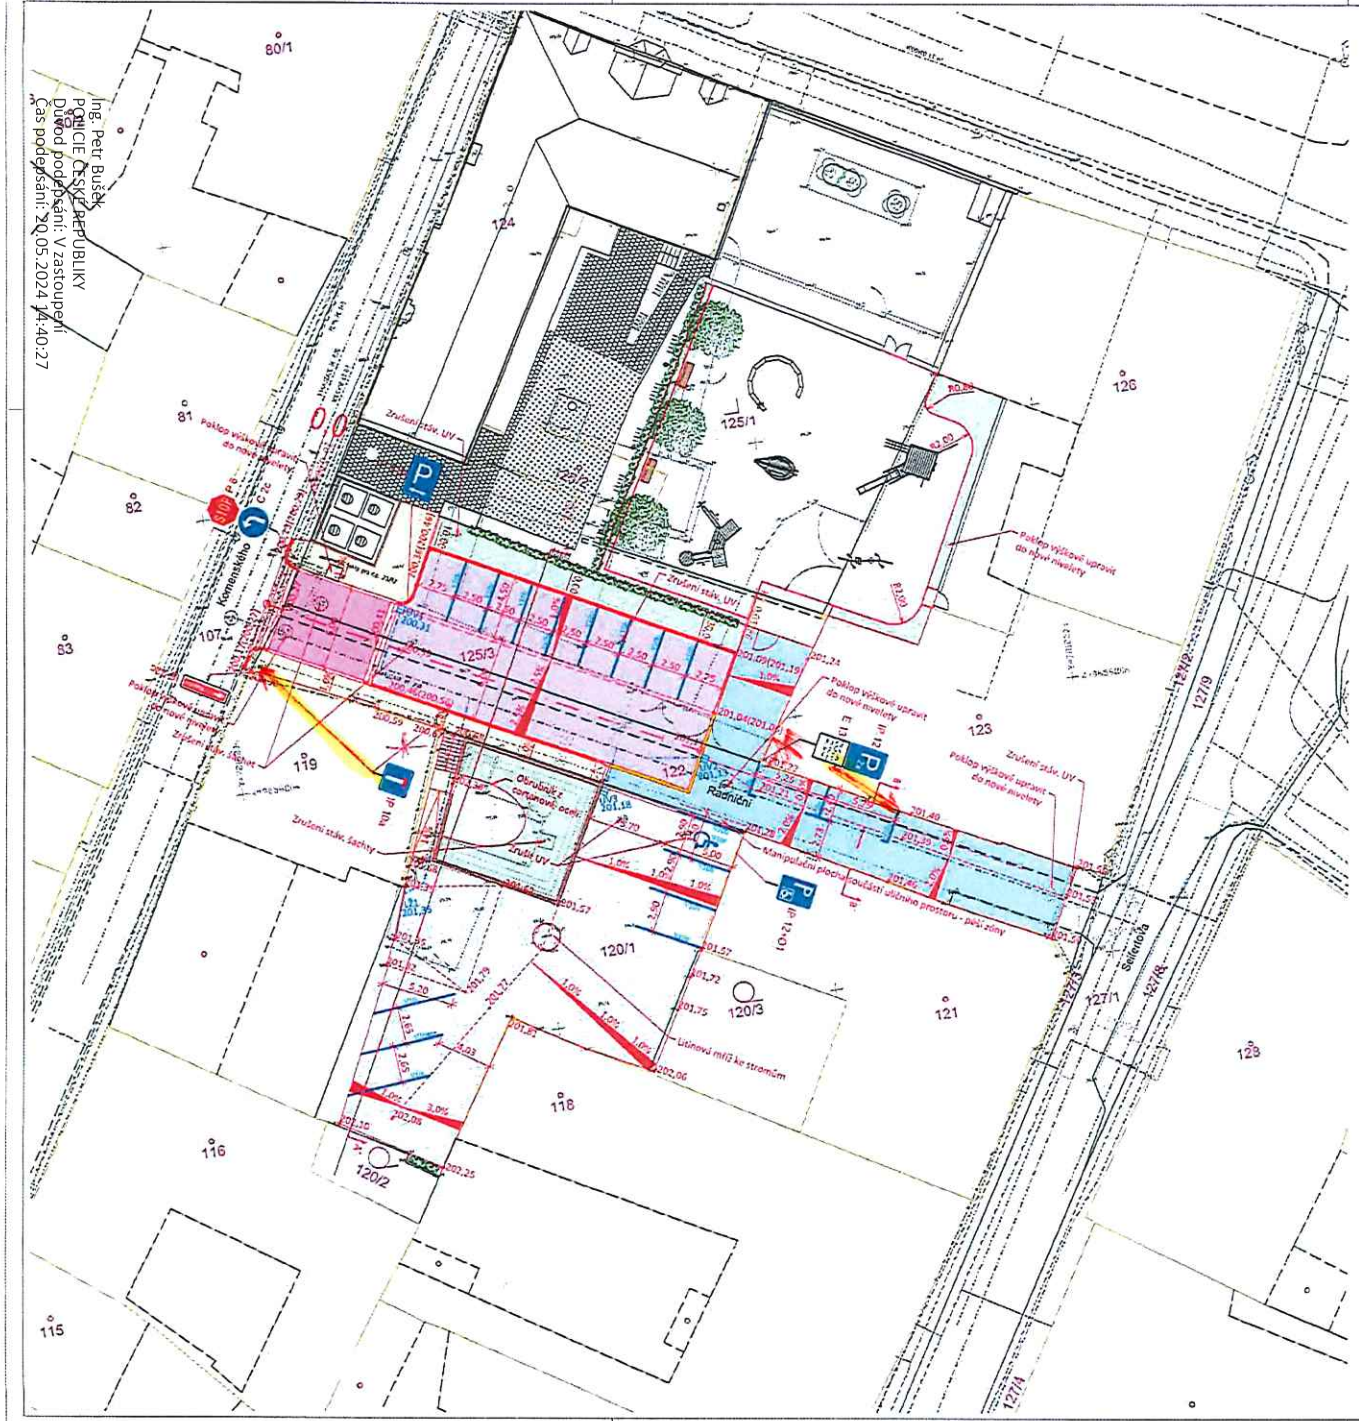

LEGENDA:

- ZPOMALOVACÍ PRÁH - žulové kostky 8/11
- KOMUNIKACE A PARKOVACÍ STÁNÍ - žulové kostky 8/11 rovné kladení
- CHODNÍK - drobná žulová kostka 5/7
- KOMUNIKACE A PARKOVACÍ STÁNÍ - odseková dlažba
- KOMUNIKACE A PARKOVACÍ STÁNÍ - žulové kostky 8/11 vějířové kladení
- MLAT - mlatový materiál (okrová barva)
- ZELEŇ - chumusování, osetí
- NOVÁ ULIČNÍ VPUST, PŘÍPOJKA DN200
- NOVE VODOROVNÉ DOPRAVNÍ ZNAČENÍ mramorové bílé kostky 8/11
- LINIOVÝ ŽLAB - šířka 100mm, pro pojezd D400
- TRATIVOD DN100mm
- IP 12+O1 NOVE SVISLE DOPRAVNÍ ZNAČENÍ
- SILNIČNÍ OBRUBNÍK - žulový obrubník OP4 podstupnice s výškovým rozdílem 10cm - 100x25x20cm
- SILNIČNÍ OBRUBNÍK PŘEJEZDOVÝ - žulový obrubník OP4 podstupnice s výškovým rozdílem 2cm - 100x25x20cm
- SILNIČNÍ OBRUBNÍK - žulový obrubník OP4 v náběhu - 100x25x20cm
- SILNIČNÍ OBRUBNÍK - žulový obrubník OP4 v úrovni - 100x25x20cm
- SILNIČNÍ OBRUBNÍK - žulový (zpomalovací práh) v úrovni - 100x25x30cm
- PARKOVÝ OBRUBNÍK - žulový podstupnice s výškovým rozdílem 6cm - 100x25x6cm
- PARKOVÝ OBRUBNÍK - žulový v úrovni - 100x25x6cm
- OPĚRNÁ ZEĎ - řešeno v SO 04
- SCHODIŠTĚ - řešeno v SO 04

LEGENDA INŽENÝRSKÝCH SÍTÍ:

- jednotná kanalizace (SČVK)
- vodovod (SČVK)
- NTL/STL plynovod (Gasnet)
- podzemní vedení NN (CEZDI)
- podzemní teplovod (CEZTeplorenska)
- metalický kabel podzemní (CETIN)
- NN kabel veřejného osvětlení
- lampa veřejného osvětlení samostojná/na fasádě

0 2,5 5 7,5 10 12,5 m

projekt	Revitalizace veřejného prostoru v proluce mezi ZUŠ a domem čp. 23 vč. přilehlých prostor ul. Radniční p.č. 120/1, 122, 125/1, 125/2, 125/3, 126 k.ú. Bílina [604208]
investor	město Bílina Břežanská 50/4, 418 01 Bílina
zodp. architekt	Ing. arch. MgA. Bořek Peška, ČKA 4869
stupeň	Dokumentace pro stavební povolení (DSP)
část projektu	SO 02 - Revitalizace veřejné komunikace, chodníku a parkovišť
zpracoval	Ing. Tomáš Pospíšil projektant dopravních staveb IČ: 08006393 www.projekcepospisil.cz 17.listopadu 400, Pardubice 530 02 zodpovědný projektant: Ing. Michal Radouš ČKAIT 0701626
měřítko 1:250	formát A2 datum 03/2024
obsah	Situace komunikace a zpev. plochy
č. paré	č. výkresu D.2.1.2