
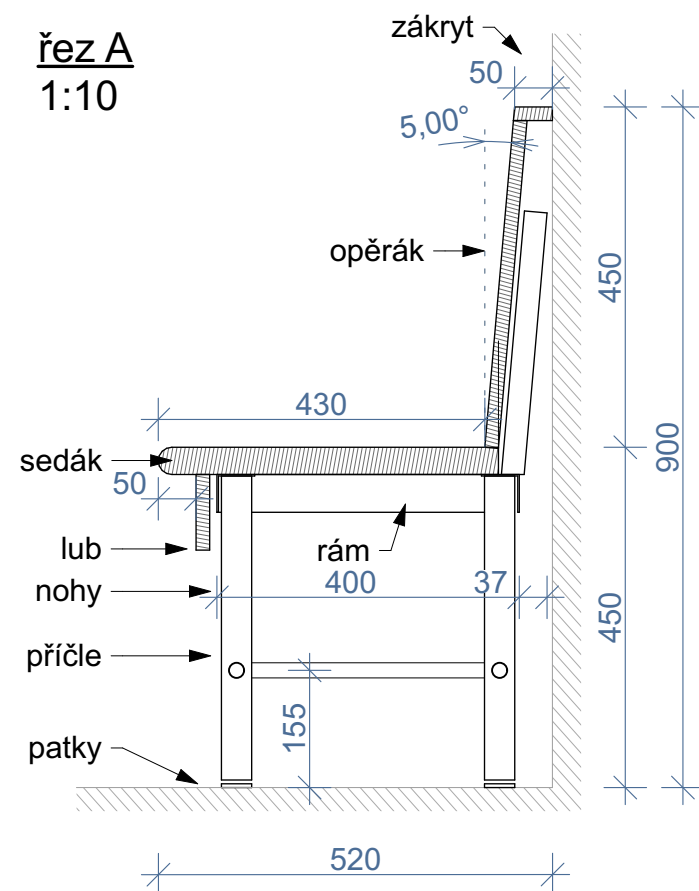


PROJEKT: Odborné učebny (kuchyňa a dilyň) v objektu ZS Aléská, Bilina
 STUPEŇ: Dokumentace vnitřního vybavení stavby
 STAVEBNÍ OBJEKT: **D.2. Odborná učebna kuchyňa**
 ČÁST: **III. SPECIFIKACE PRVKŮ - MOBILIÁŘ**

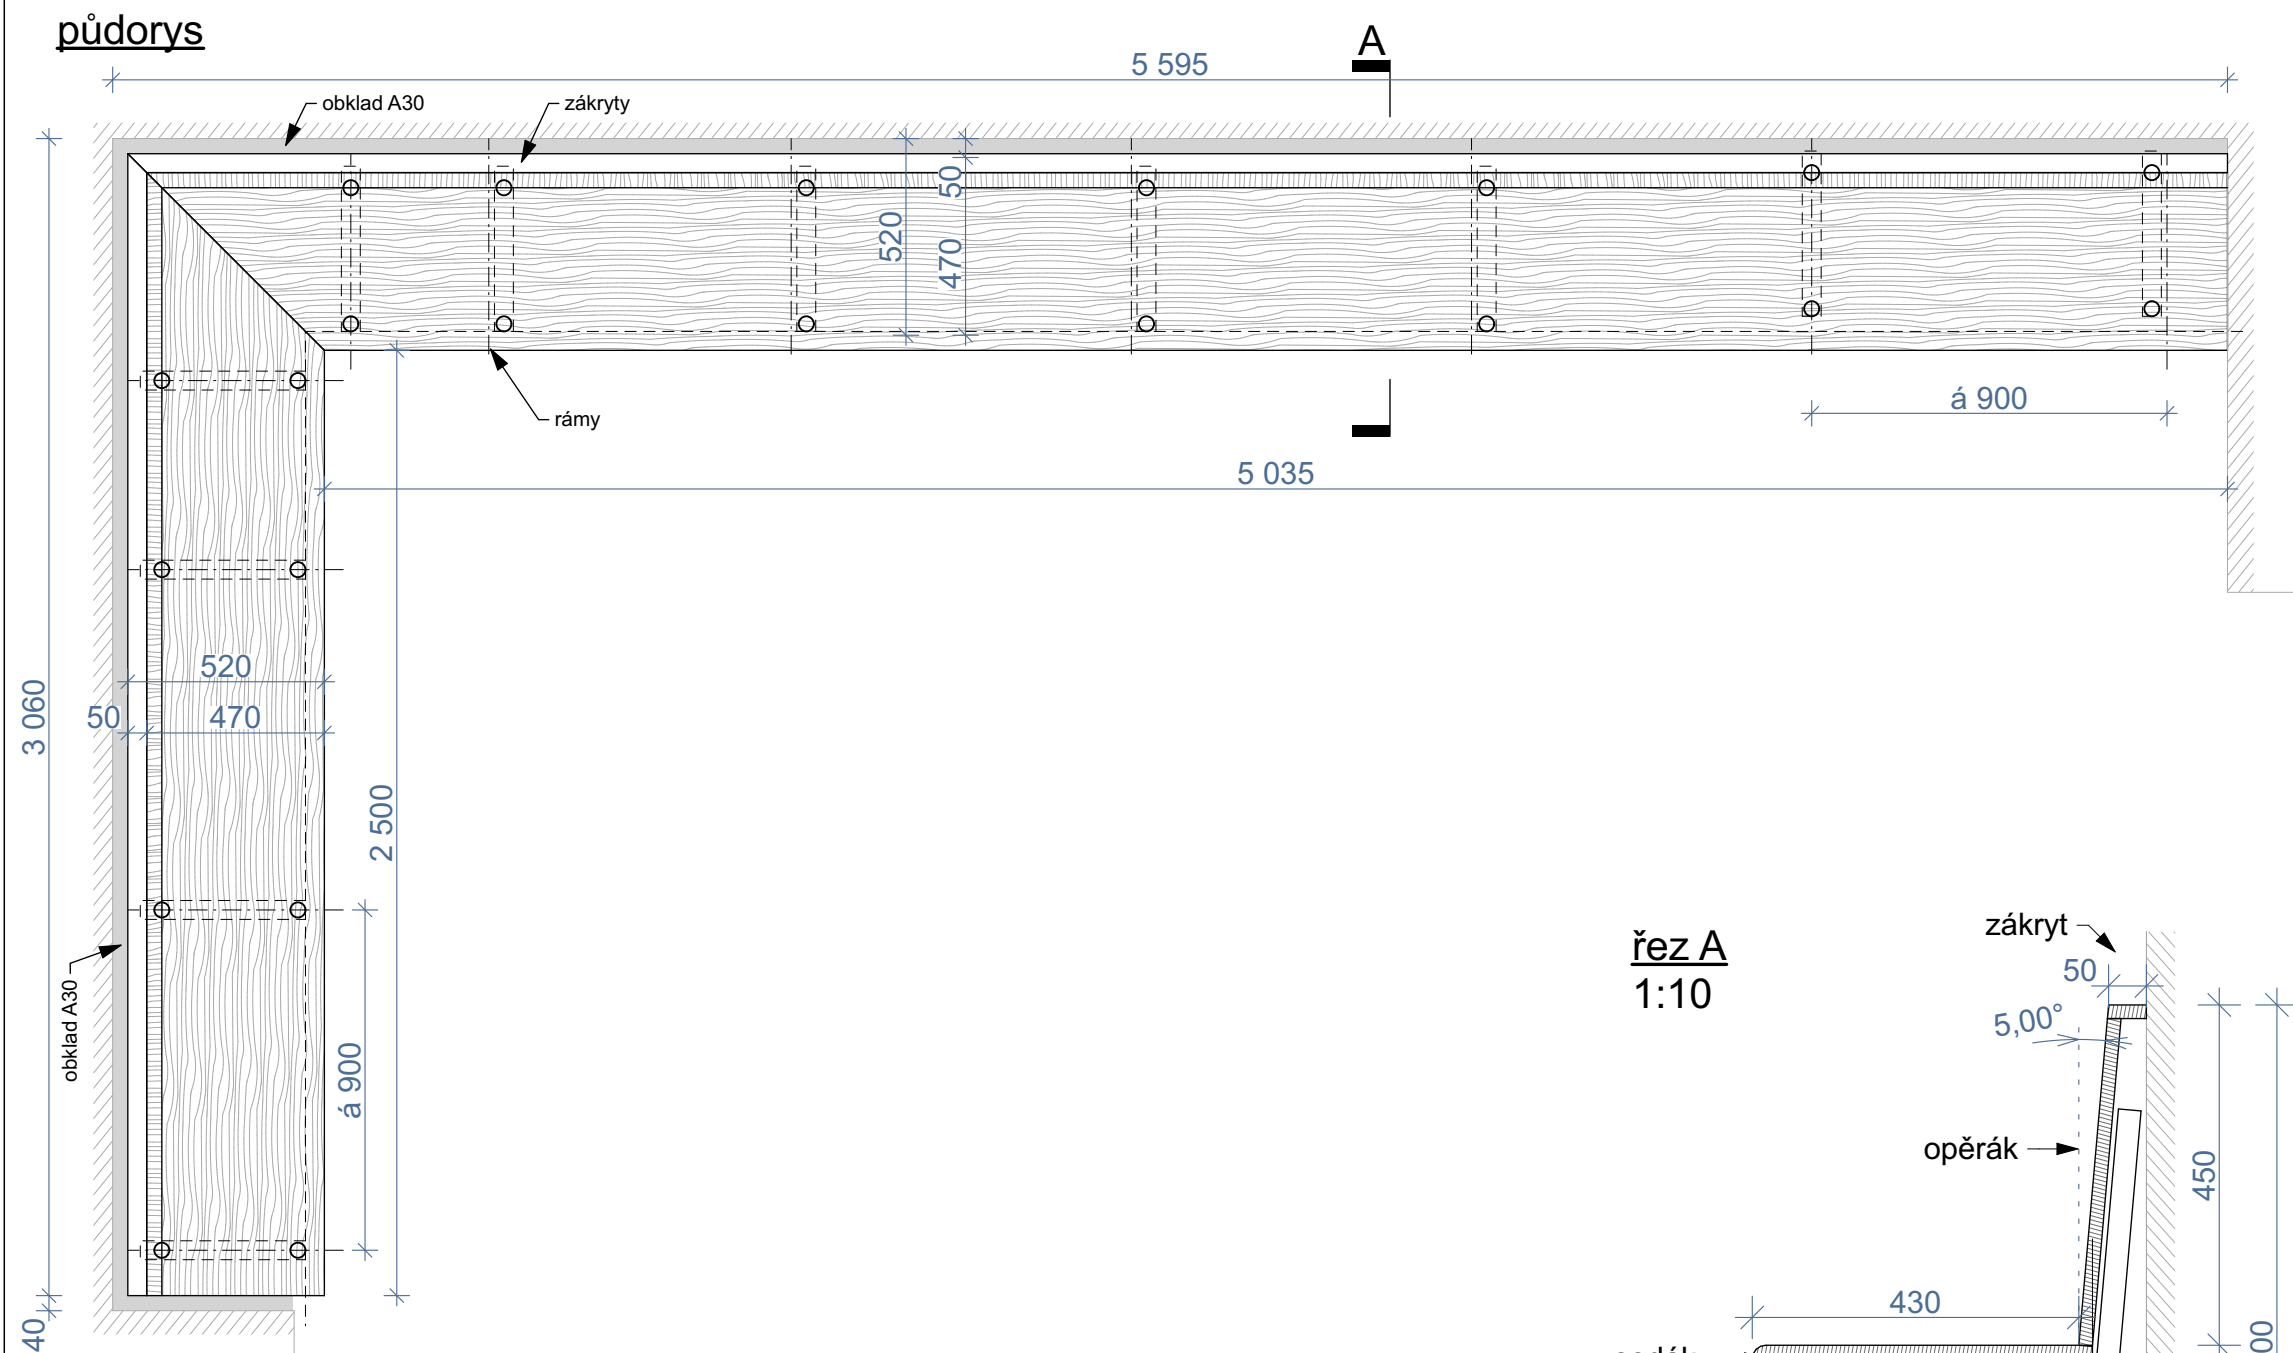

NÁZEV:	LAVICE ROHOVÁ
06	

UMÍSTĚNÍ:	2.10 Kuchyňka
-----------	---------------

ROZMĚRY:	5 600 x 3 100 x 900 mm
----------	------------------------

POPIS:	Lavice rohová
--------	---------------

KONSTRUKCE:	<ul style="list-style-type: none"> - ocelová svařovaná a šroubovaná konstrukce <p>Rám spodní</p> <ul style="list-style-type: none"> - svařovaný rám z L profilů 50x50x3 mm - pevně přivařeny nohy <p>Rám opěradla</p> <ul style="list-style-type: none"> - svařovaný rám z L profilů 40x40x3 mm - opěradlo zešikmeno 5° <p>Nohy</p> <ul style="list-style-type: none"> - trubka Ø 40x3 mm - rektifikační patky <p>Příčle</p> <ul style="list-style-type: none"> - trubka Ø 20x2 mm <p>Sedák</p> <ul style="list-style-type: none"> - spárovka dub fix tl. 40mm, čelní hrana zakulacená <p>Opěrák, zákryt, lub</p> <ul style="list-style-type: none"> - spárovka dub fix tl. 20mm, sražené hrany 3mm
-------------	---

ÚPRAVA:	<p>Dřevěné prvky</p> <ul style="list-style-type: none"> - bezbarvý akrylátový nátěrový systém <p>Ocelové prvky</p> <ul style="list-style-type: none"> - nástřik šedá RAL 7037
---------	---

POZN.:	Lavici přikotvit ke stěně
--------	---------------------------

SOULAD S NORMOU: ČSN 91 0100 Nábytek - bezpečnostní požadavky, ČSN 91 0102 Povrchová úprava dřevěného nábytku, ČSN 91 0015 Čalluněný nábytek, ČSN 91 0401 Skříňový nábytek apod.

POČET KUSŮ	
------------	--

1

VEŠKERÉ KÓTY JSOU POUZE INFORMAČNÍ, PŘED DODÁVKOU A MONTÁŽÍ JE NUTNÉ PŘESNÉ ROZMERY OVĚŘIT NA STAVBĚ VEŠKERÉ UVEDENÉ VÝROBKÝ JSOU POUZE REFERENČNÍ, STANOVUJÍ STANDARD POŽADOVANÝ INVESTOREM A PROJEKTANTEM! PRO PLNĚNÍ VEŘEJNÉ ZAKÁZKY SE PŘIPOUŠTÍ POUŽITÍ KVALITATIVNĚ TECHNICKY OBDOBŇÝCH ŘEŠENÍ V SOULADU S PROJEKTEM. TABULKA VÝROBKŮ NENAHRAŽUJE DÍLENSKOU DOKUMENTACI. DÍLENSKOU DOKUMENTACI PŘEDLOŽÍ DODAVATEL INVESTOROVÍ A PROJEKTANTOVÍ KE SCHVÁLENÍ, SOUČÁSTÍ JSOU VZORKY MATERIÁLŮ, VČETNĚ POVRCHOVÝCH PRÁV. SOUČÁSTÍ DODÁVKY JE VEŠKERÝ MONTÁŽNÍ A KOMPLETAČNÍ MATERIÁL VČETNĚ DOPASOVÁNÍ K OKOLNÍM KONSTRUKCÍM.