



Chodník v ulici Aléská (nepojížděný):

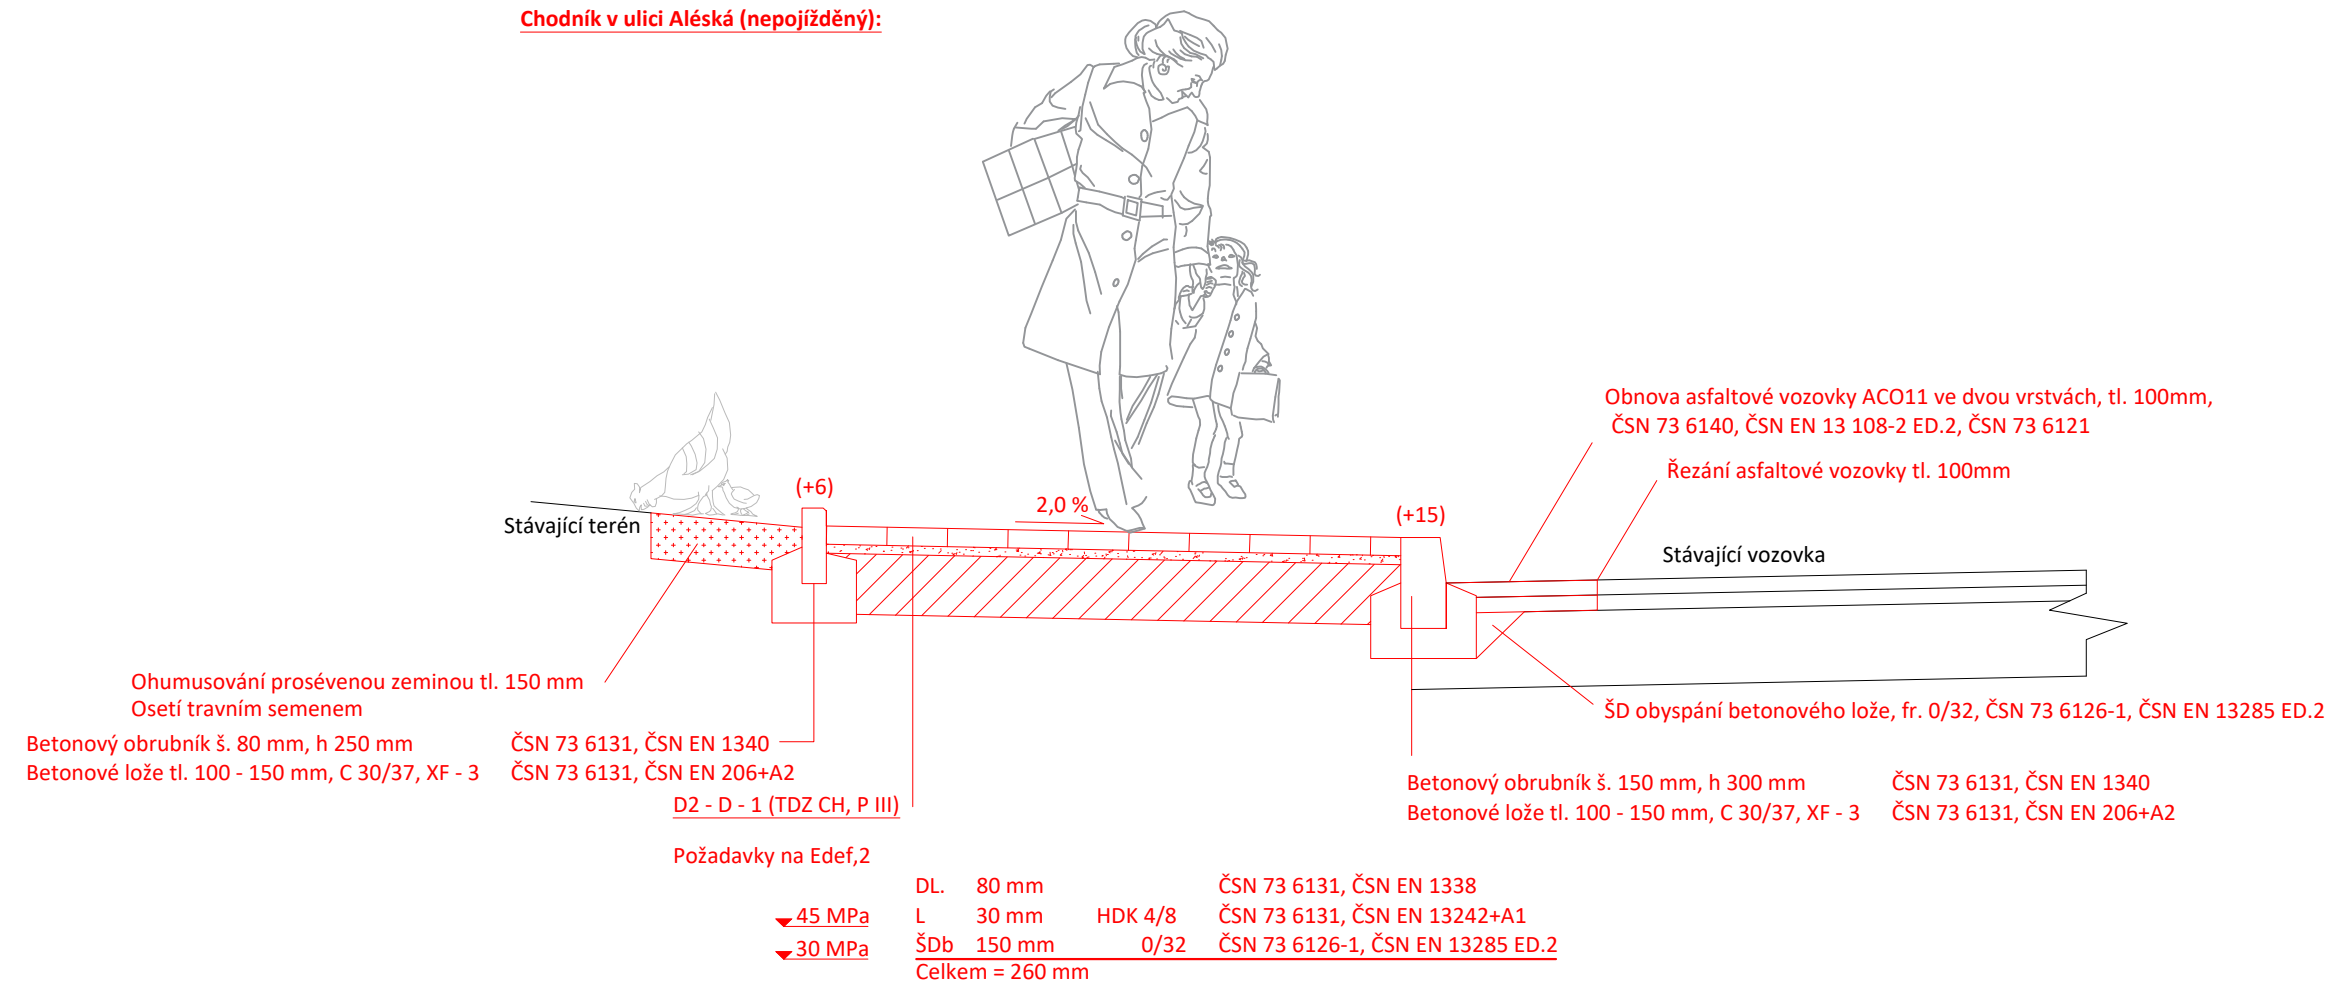

Chodník v ulici Aléská (v místě sjezdu):

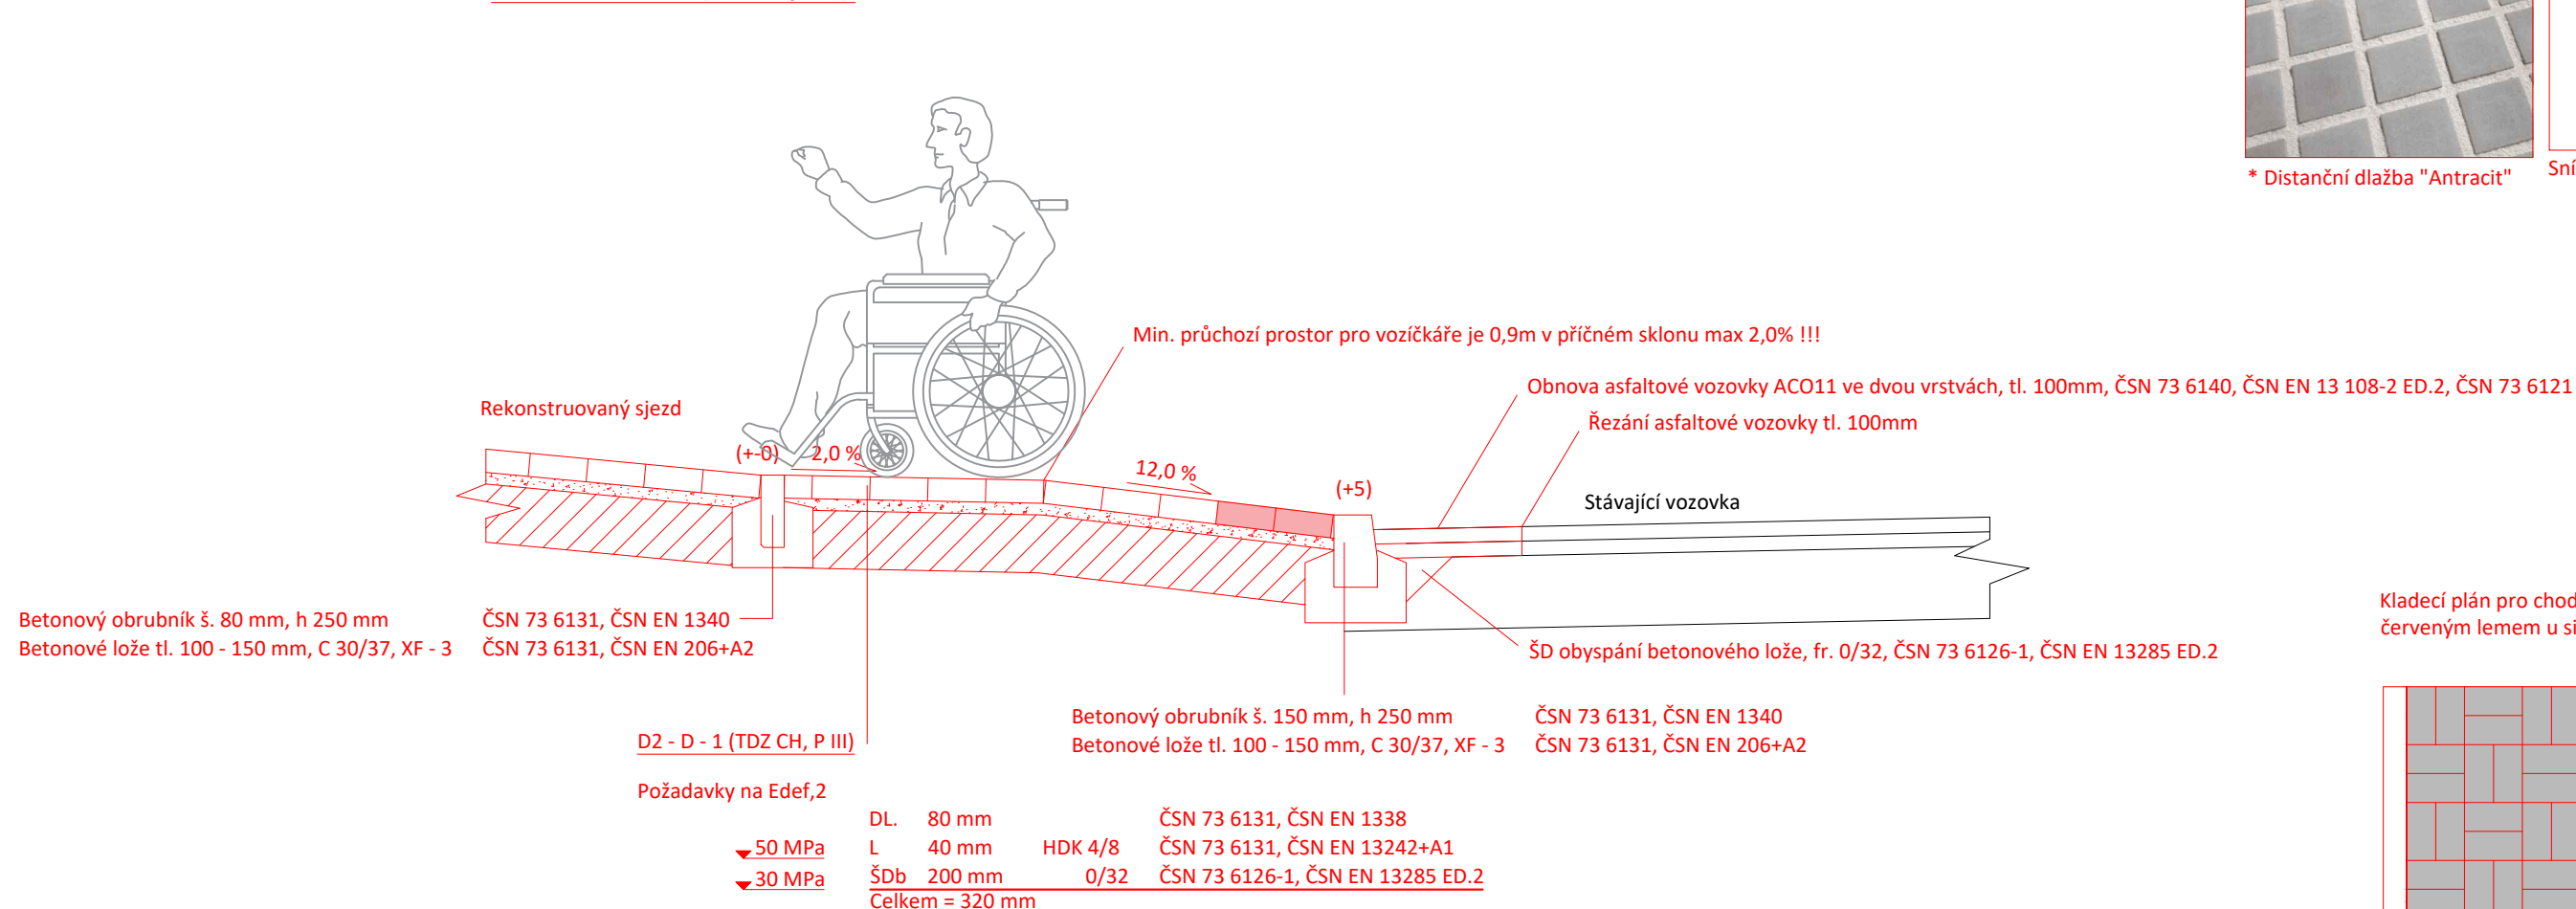


Použité materiály a kladecí plány:




Hmatné prvky

- dlažba 10 x 20 cm, tl. 80 mm
- barva červená

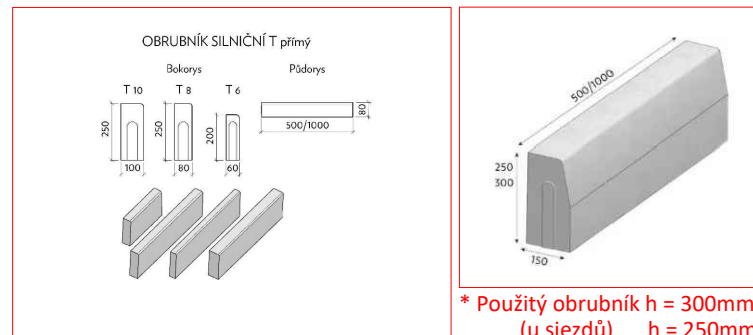


* Použitý obrubník "T 8"

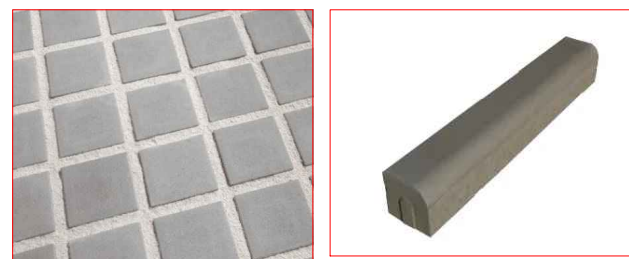

* Distanční dlažba "Antracit"

Snížený obrubník 150 x 150 mm

**Kladelci plán pro chodník širší 1,5 z betonové dlažby 100 x 200 mm
červeným lemem u silniční obruby - 3 červené kostky / 1,5m²**

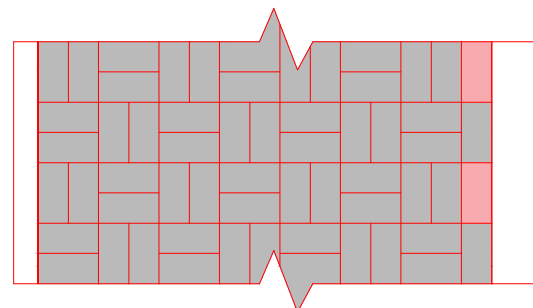

DPS SO 101

Souřadný systém S-JTSK; výškový systém Bpv

Přehled revizí přílohy					
Revize	Datum	Vyprac.	Popis obsahu	Kontr.	Schv.
Objednatel			Město Bílina Břežánská 50/4 41831, Bílina Česká republika www.bilina.cz	Razítko	Datum
				Převzal	Podpis
Projektant		 <p>Pavepro s.r.o. V lukách 2887/18 193 00 Praha 9 Česká republika T +420 720 242 872 T +420 702 118 244 W www.pavepro.cz</p>			
Kraj: Ústecký Obec: Bílina Katastrální území: Bílina					
Akce Obnova chodníku v ulici Aléská, Bílina					
Vypracoval	Ing. Jan Sedláček		Kontrola	Ing. Jan Sedláček	
Část dokumentace SO 101 - chodníky					
Zpracovatel části					
Vzorové řezy					
Stupeň dok.	Číslo zakázky		Číslo části	Měřítko	Č. kopie
DPS	21PP1004-26(03)		4	1:25	