



MÍSTNOST S07
NIKY

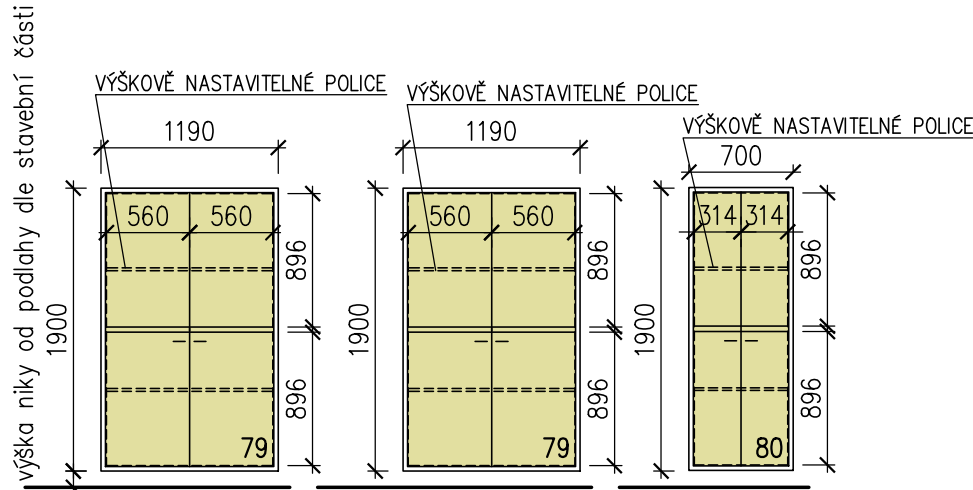


VESTAVĚNÉ SKŘÍŇĚ S POLICEMI DO NIK
dřevěný rám s výškově nastavitelnými policemi (2 ks), středovou (pevnou) policí (1 ks)
cylindrický zámek, úroveň osazení dvířek zarovnat s rovinou okolní zdi,
hl. 520 mm, lamino (bílě) + ABS hrana, tl. 18/36 mm

MÍSTNOST S11
KANCELÁŘSKÝ STŮL

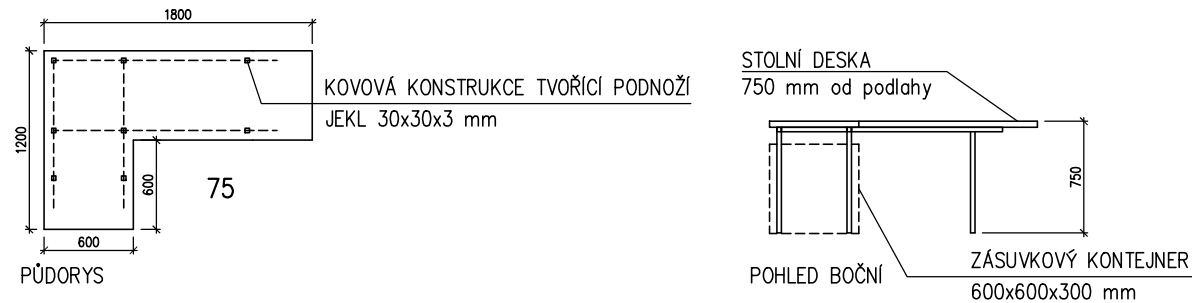


KANCELÁŘSKÝ STŮL VE TVARU "L" 1800x600/1200x600 mm,
VČETNĚ ZÁSUVKOVÉHO KONTEJNERU 600x600x300 mm,
ocelová konstrukce šedá (RAL 7044)/bílá (9016), profil JEKL 30x30x3 mm
lamino deska s ABS hranou šedá (RAL 7044)/bílá (9016), tl. 40 mm
zásuvkový kontejner pod stolní desku, celokovový, bílý

MÍSTNOST S08
POLICOVÝ SYSTÉM

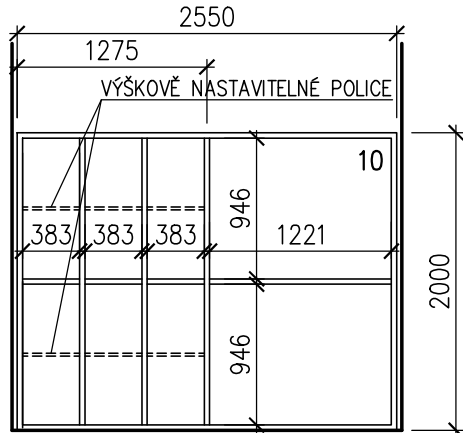


POLICOVÝ SYSTÉM OTEVŘENÝ,
CELÝ OTEVŘENÝ (jen police),
rozměr celého regálu š. 2550, v. 2000, hl. 350 mm,
překlíčka (bříza)/lamino (bílě), rám (korpus) lamino
min. tl. 36 mm + překlízkové police 18 mm

MÍSTNOST S10
DŘEVĚNÝ REGÁL

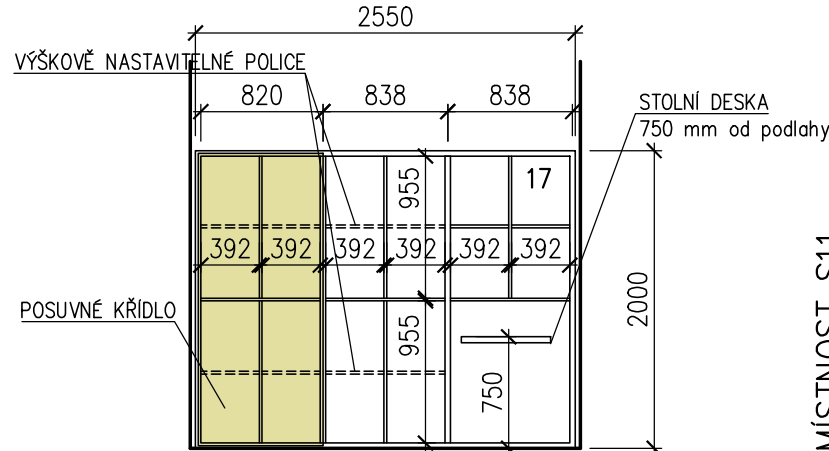


DŘEVĚNÝ REGÁL (KNIHOVNA) Z ČÁSTI OTEVŘENÝ,
Z ČÁSTI UZAVÍRATELNÝ (jedno křídlo š. 838 mm, na kolejkici),
rozměr celého regálu š. 2550, v. 2000, hl. 400 mm,
překlíčka (bříza)/lamino (bílě), rám (korpus) lamino min. tl. 36 mm
+ překlízkové police 18 mm, posuvné křídlo překlízkové min. tl. 18 mm

MÍSTNOST S11
DŘEVĚNÝ REGÁL

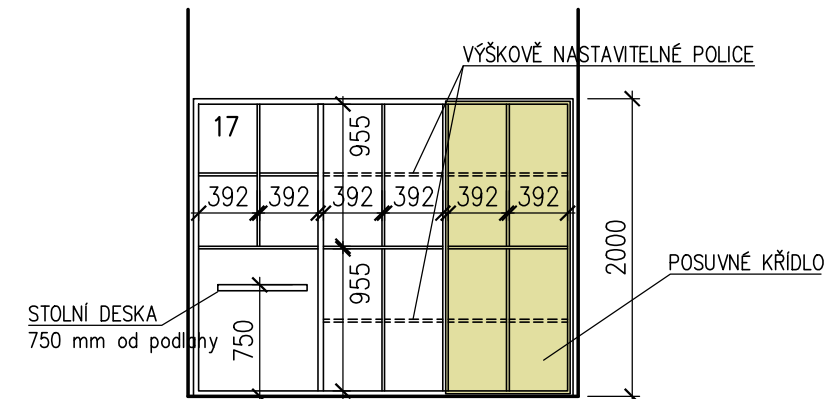


DŘEVĚNÝ REGÁL (KNIHOVNA) Z ČÁSTI OTEVŘENÝ,
Z ČÁSTI UZAVÍRATELNÝ (jedno křídlo š. 838 mm, na kolejkici),
rozměr celého regálu š. 2550, v. 2000, hl. 400 mm,
překlíčka (bříza)/lamino (bílě), rám (korpus) lamino min. tl. 36 mm
+ překlízkové police 18 mm, posuvné křídlo překlízkové min. tl. 18 mm

MÍSTNOST S17
ŠATNA ZAMĚŠTNANCI

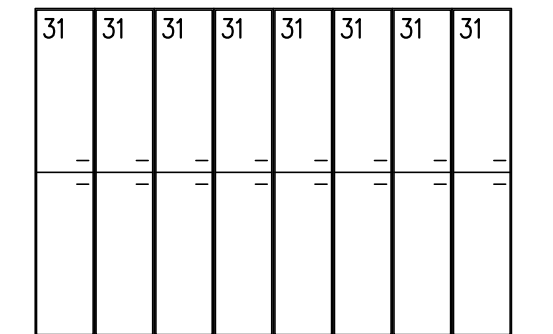


SKŘÍŇKA 400x500x2200
kovová konstrukce šedá (RAL 7044)/
bílá (RAL 9016), cylindrický zámek,
po výšce dělená (min. výška jednoho
bloku = 1000 mm)

MÍSTNOST S25
REHABILITACE KUCHYŇKA

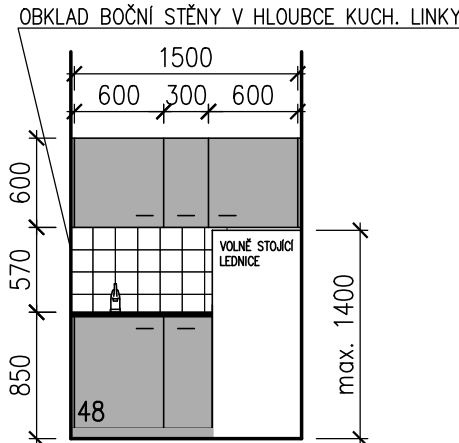


KUCHYŇSKÁ LINKA DÉLKY 1500mm S HORNÍMI SKŘÍŇKAMI
DŘEZ d. 1500 mm, s horními skřínkami, drez, korpusy skříněk
bílě barvy min. tl. 18 mm, pracovní deska min. tl. 40 mm
v dekoru podobném RAL 7044, lamino dekor dvířek RAL
7044, tl. dvířek a polic min. tl. 18 mm, zadní deska min.
18 mm

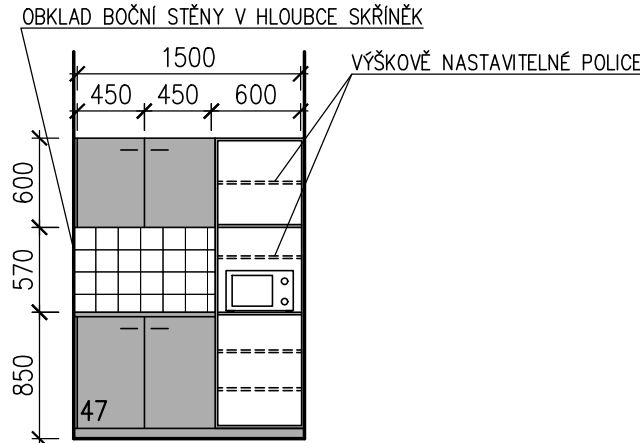


POLICOVÝ SYSTÉM S DVÍŘKY HL. 300 mm
hl. 300 mm, korpusy skříněk bílé barvy min. tl. 18 mm,
pracovní deska min. tl. 40 mm v dekoru podobném RAL
7044, lamino dekor dvířek RAL 7044, tl. dvířek a polic
min. tl. 18 mm, zadní deska min. 18 mm, rozvržení
výšek a umístění polic/skříněk

MÍSTNOST S35
REHABILITACE TĚLOCVIČNA

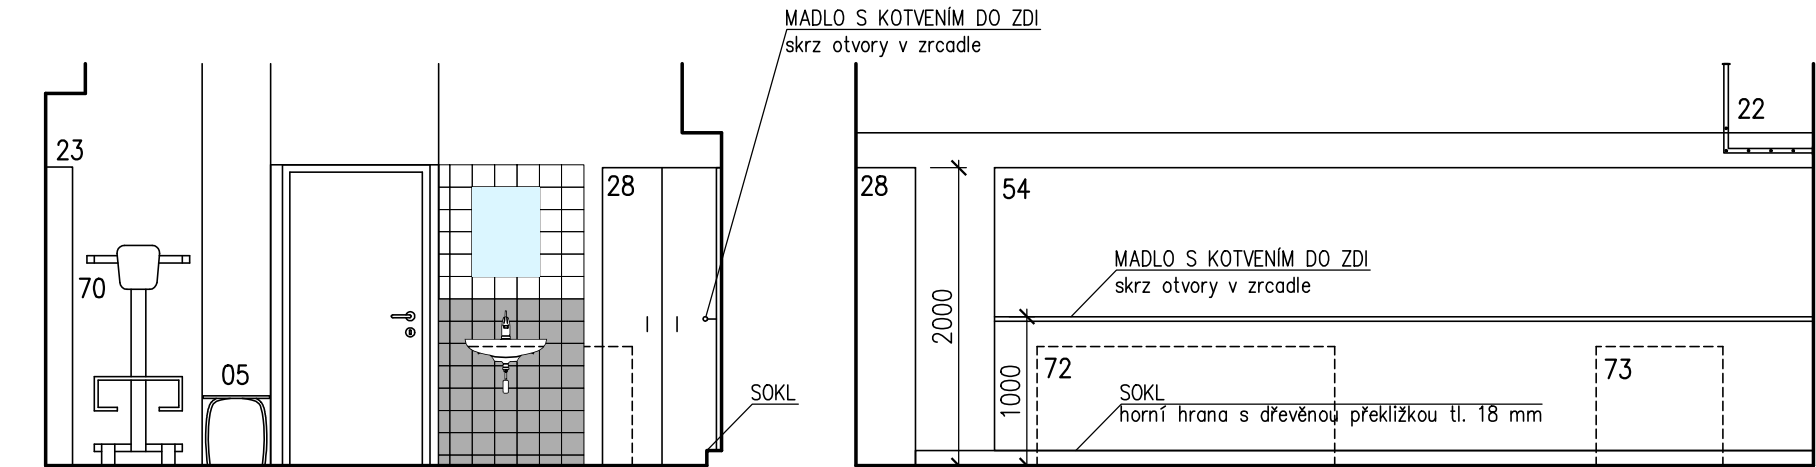

RAKO OBJECT – COLOR ONE – WAA19210
15x15 CM – MATNÝ – RAL 0607005
RAKO OBJECT – COLOR ONE – WAE19104
15x15 CM – MATNÝ – WHITE
ZRCADLO VLOŽENÉ DO OBKLADU
60x45 CM


54
ZRCADLO OSAZENÉ NA STĚNU
(VÝŠKA ZRCADLA 2000 mm), umístěné od soklové lišty

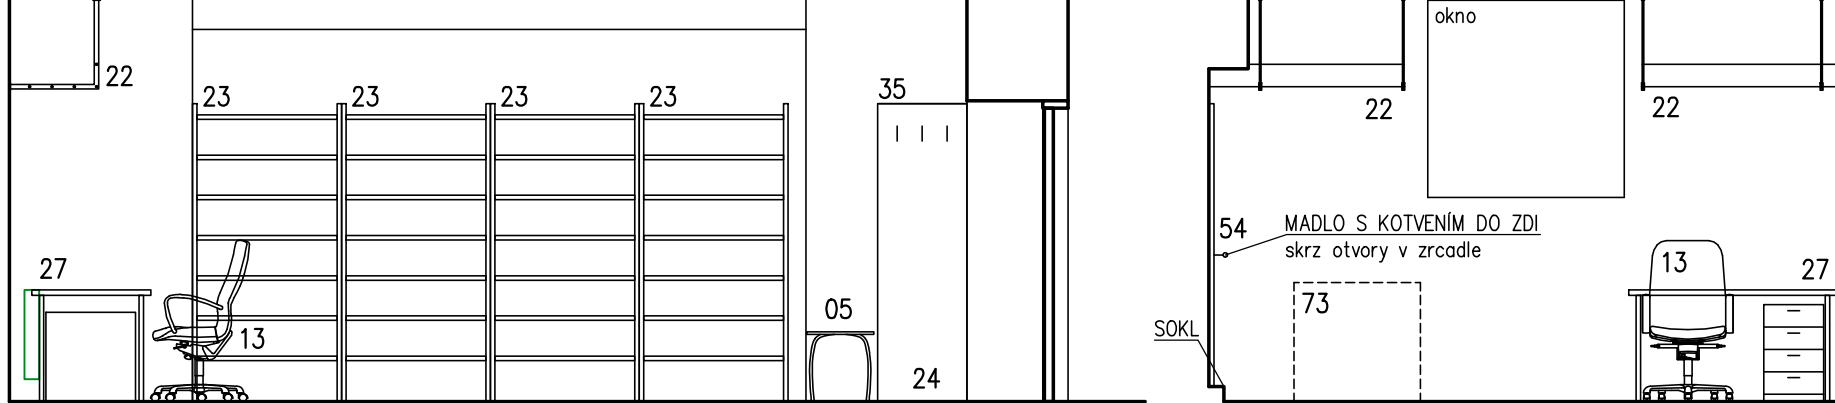

27
KANCELÁŘSKÝ STŮL 1400x800 mm – 4 nohy, VČETNĚ ZÁSUVKOVÉHO KONTEJNERU 600x600x300 mm
kovová konstrukce šedá (RAL 7044)/bílá (9016), profil JEKL 30x30x3 mm,
lamino deska s ABS hranou šedá (RAL 7044)/bílá (9016), tl. 36 mm;
zásuvkový kontejner pod stolní desku, celokovový, bílý

35
LAMINO DESKA S HÁČKEM
š. 600 mm, v. 2000 mm, upevněna na stěnu, háček celkem 3 ks

MÍSTNOST S32
REHABILITACE – KABINA Č.3

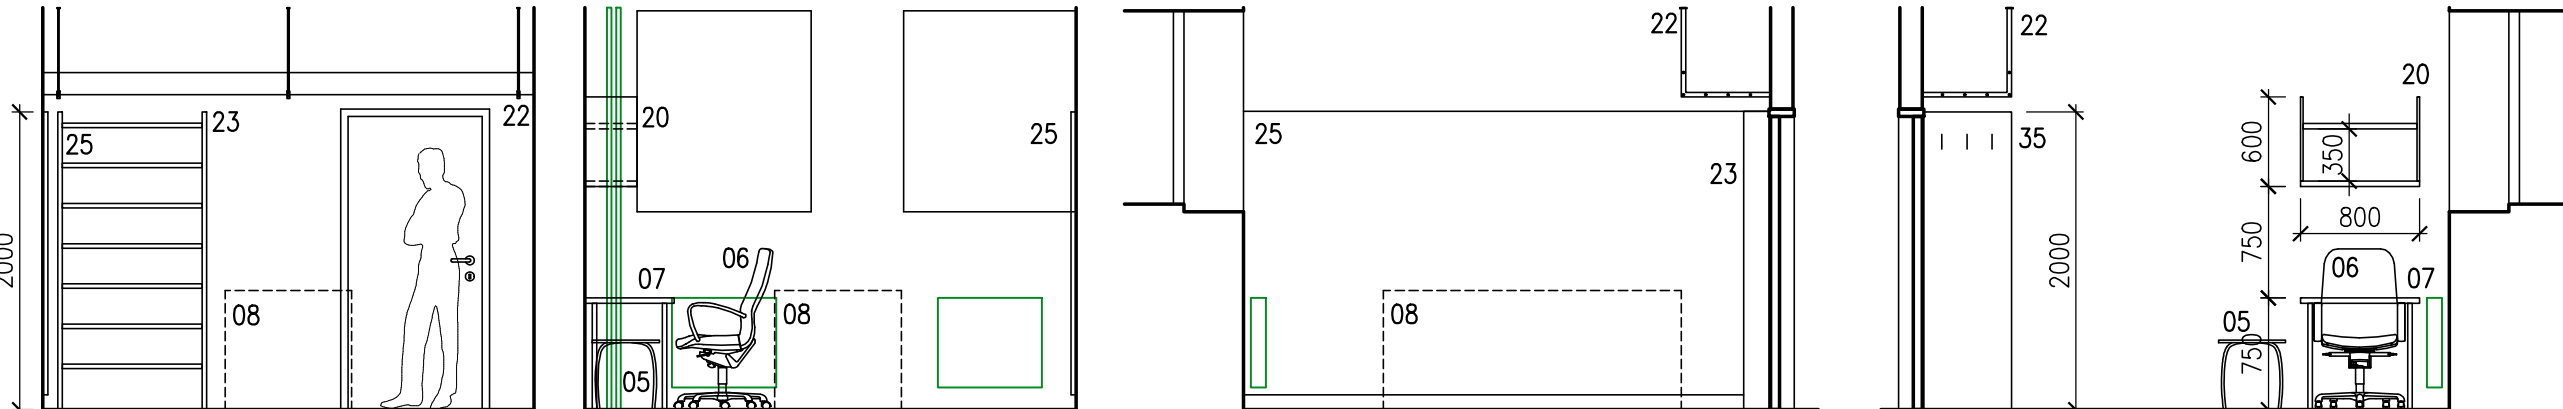

REV.2 – 28.11.2025

ODP.PROJEKTANT	Ing. Karel Greiner	VYPRACOVAL	Ing. Marian Zach
MÍSTO STAVBY	Hornická nemocnice s poliklinikou, Pražská 206/95, Bílina		
INVESTOR	Město Bílina, Břežánská 50/4, Bílina 418 31		
REKONSTRUKCE REHABILITACE V 1.PP BUDOVY "B" V HNŠP V BÍLINĚ			
VÝKRES	PS 01 – MOBILIÁŘ		
	VÝKRESY JEDNOTLIVÝCH ČÁSTÍ, POHLEDY		
		D.1.1.3	

DATUM	05/2025
STUPEŇ	DPS
ČÍSLO ZAKÁZKY	S02/24
MĚŘITKO	1:50
ČÍSLO VÝKRESU	Č. PARÉ

STATUM
OPISOVÁNÍ, STATIKA A DYNAMIKA STAVEB, INŽENÝRSKÁ ČINNOST
Husitská 692/3, 415 01 Teplice
IČ: 28741129, DIČ: CZ28741129
info@statum.cz