


# ŘEZ - ZÁKLAD - ZÁPNÍ ČÁST U SCHODIŠTĚ

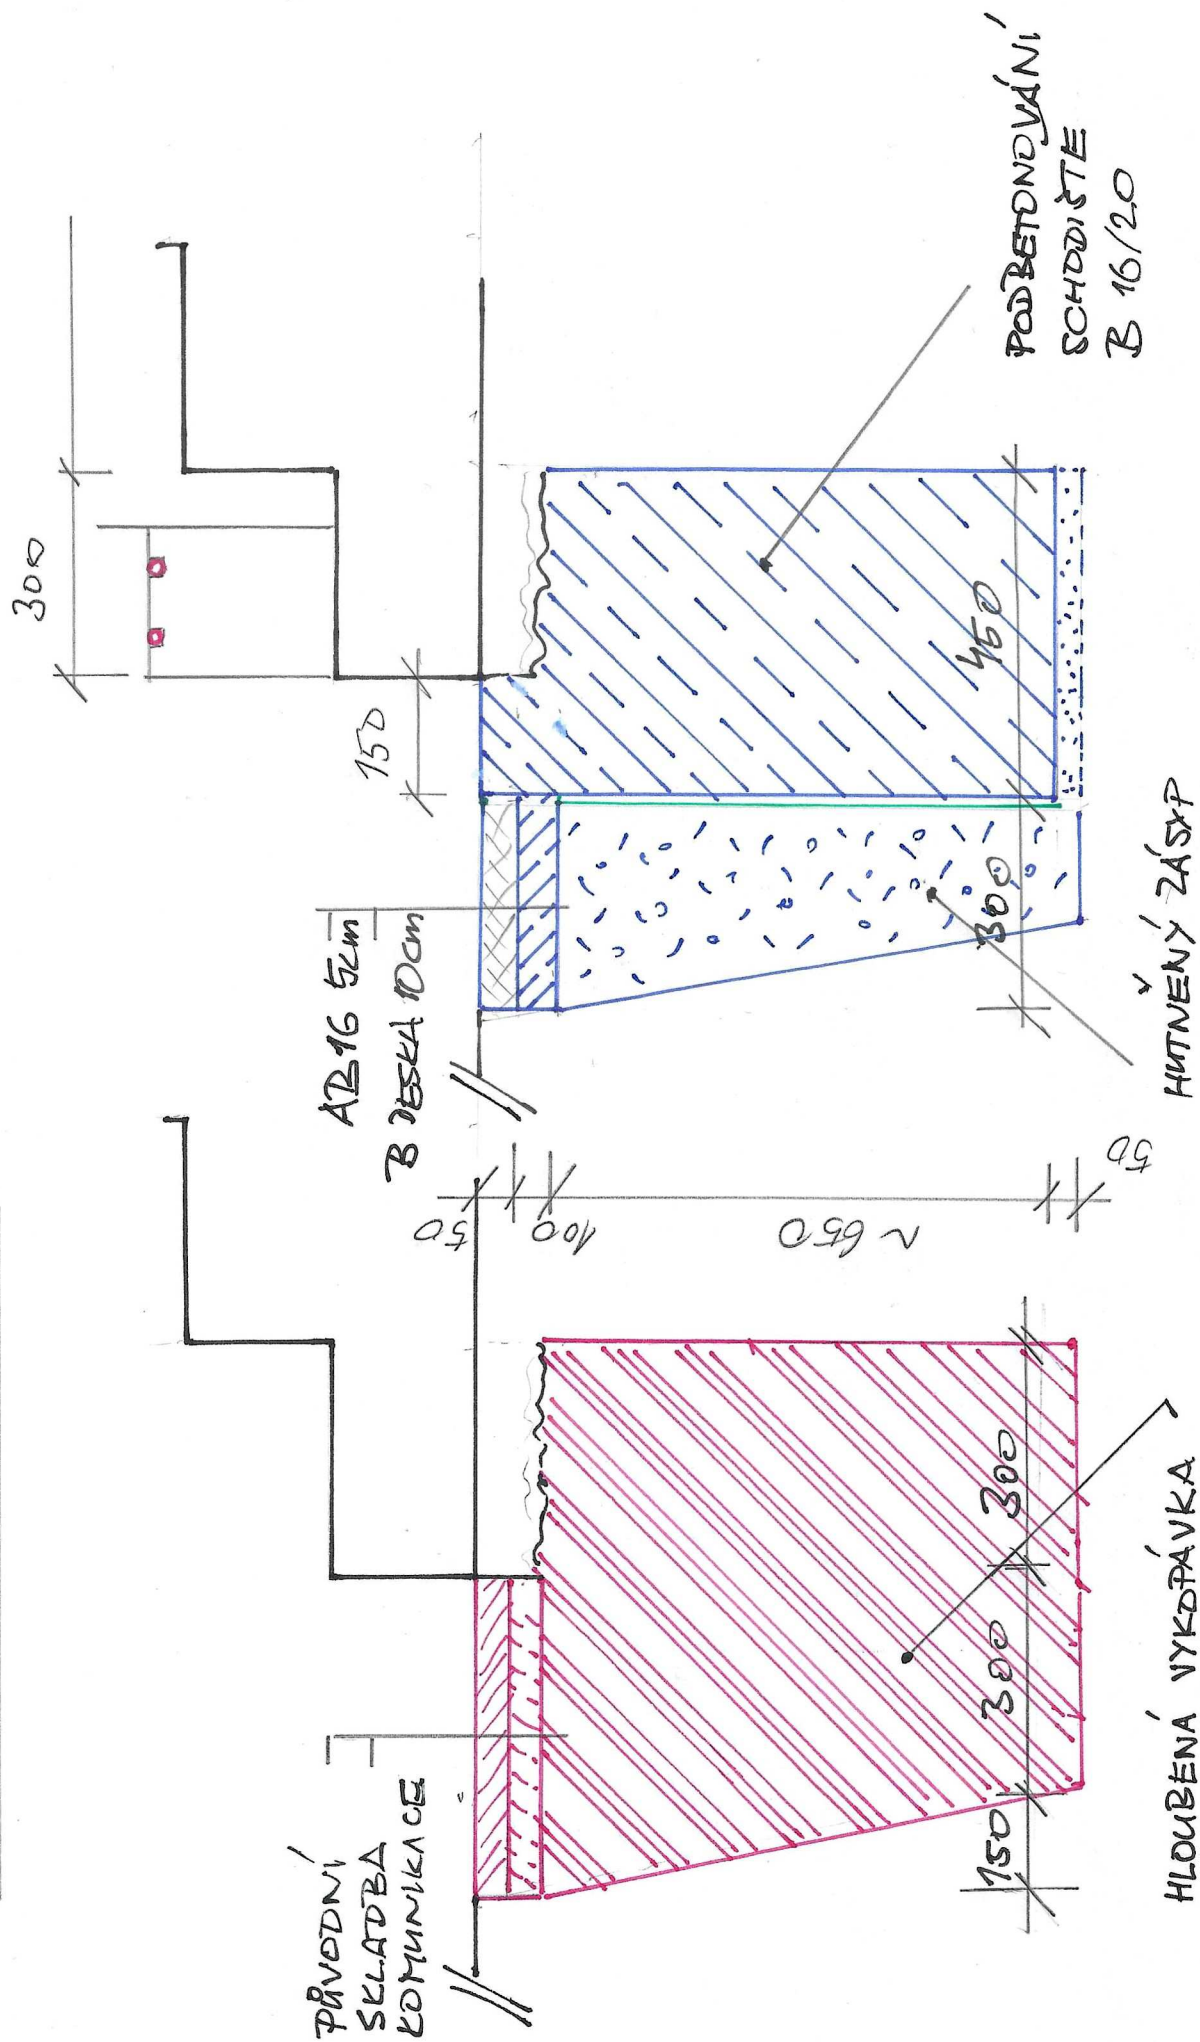

ZAZDÍVKA PŘÍCHODU  
UL. ŠTÁBINSKÉHO - BÍLINA