



UHLISTENÍ DVEŘÍ - PŘEDNÍ ČÁST

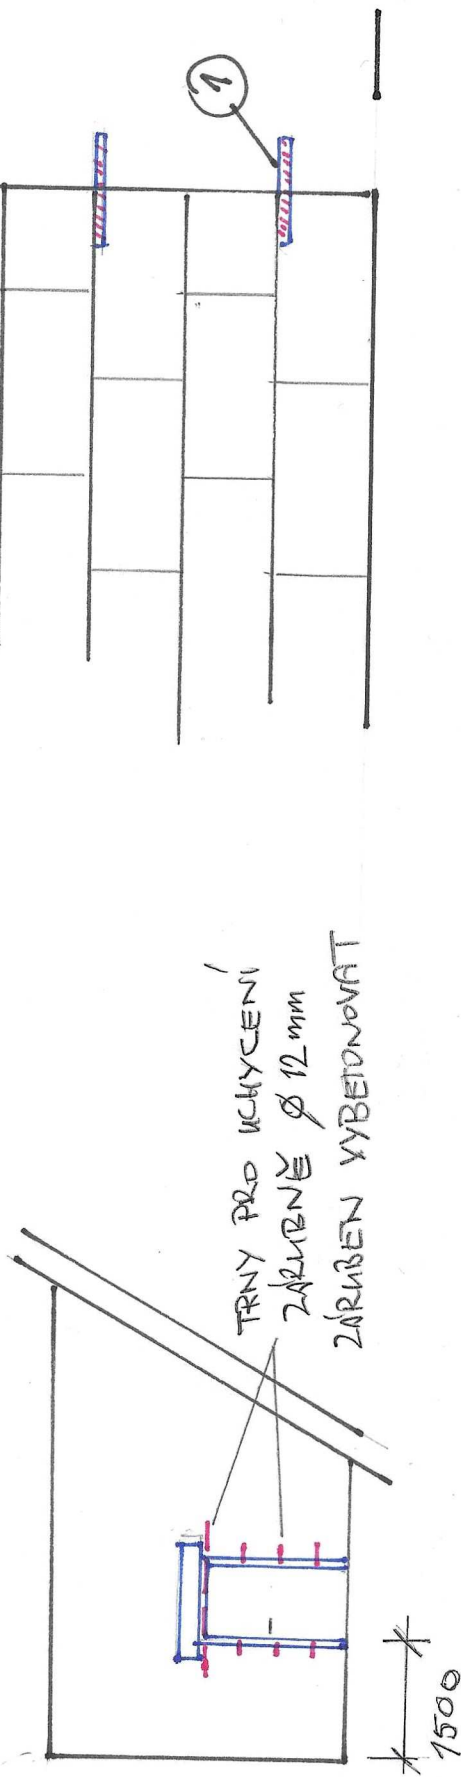

① - KOTVENÍ KONSTRUKCE
2 x Ø 12 mm

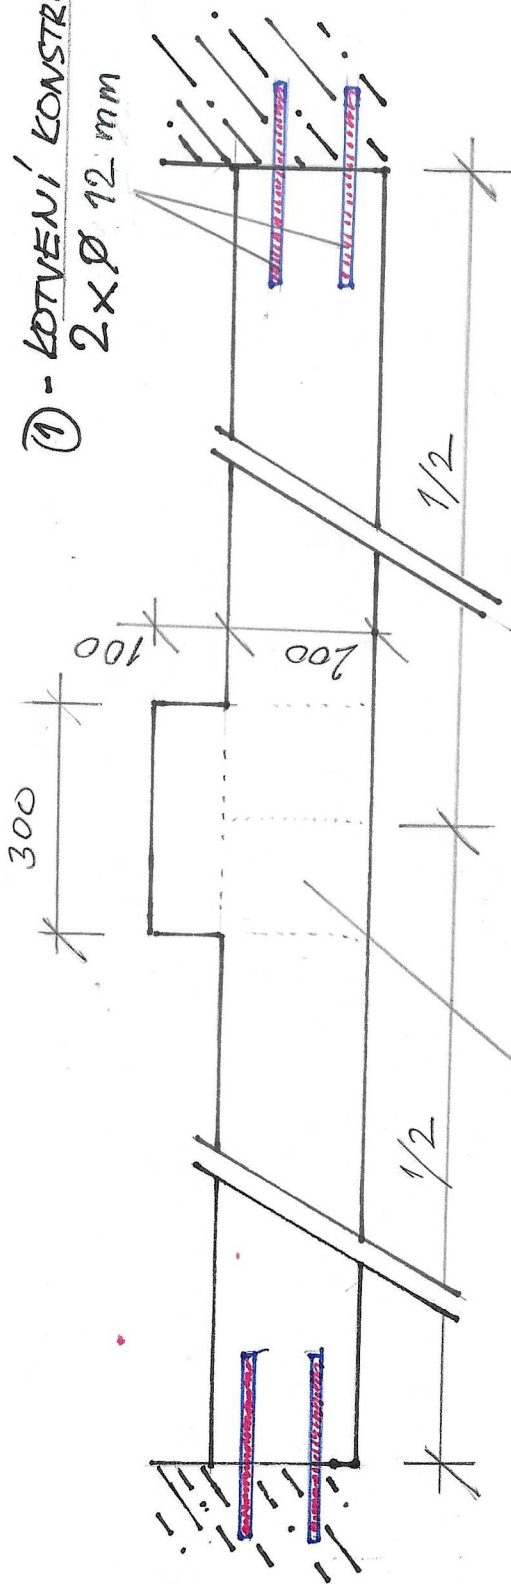

STŘEDNÍ PILÍŘ (YTONG)

DETAIL KOTVENÍ

ZAZDÍKA PRŮCHODU
UL. ŠVABINSKÉHO - BÍLINA