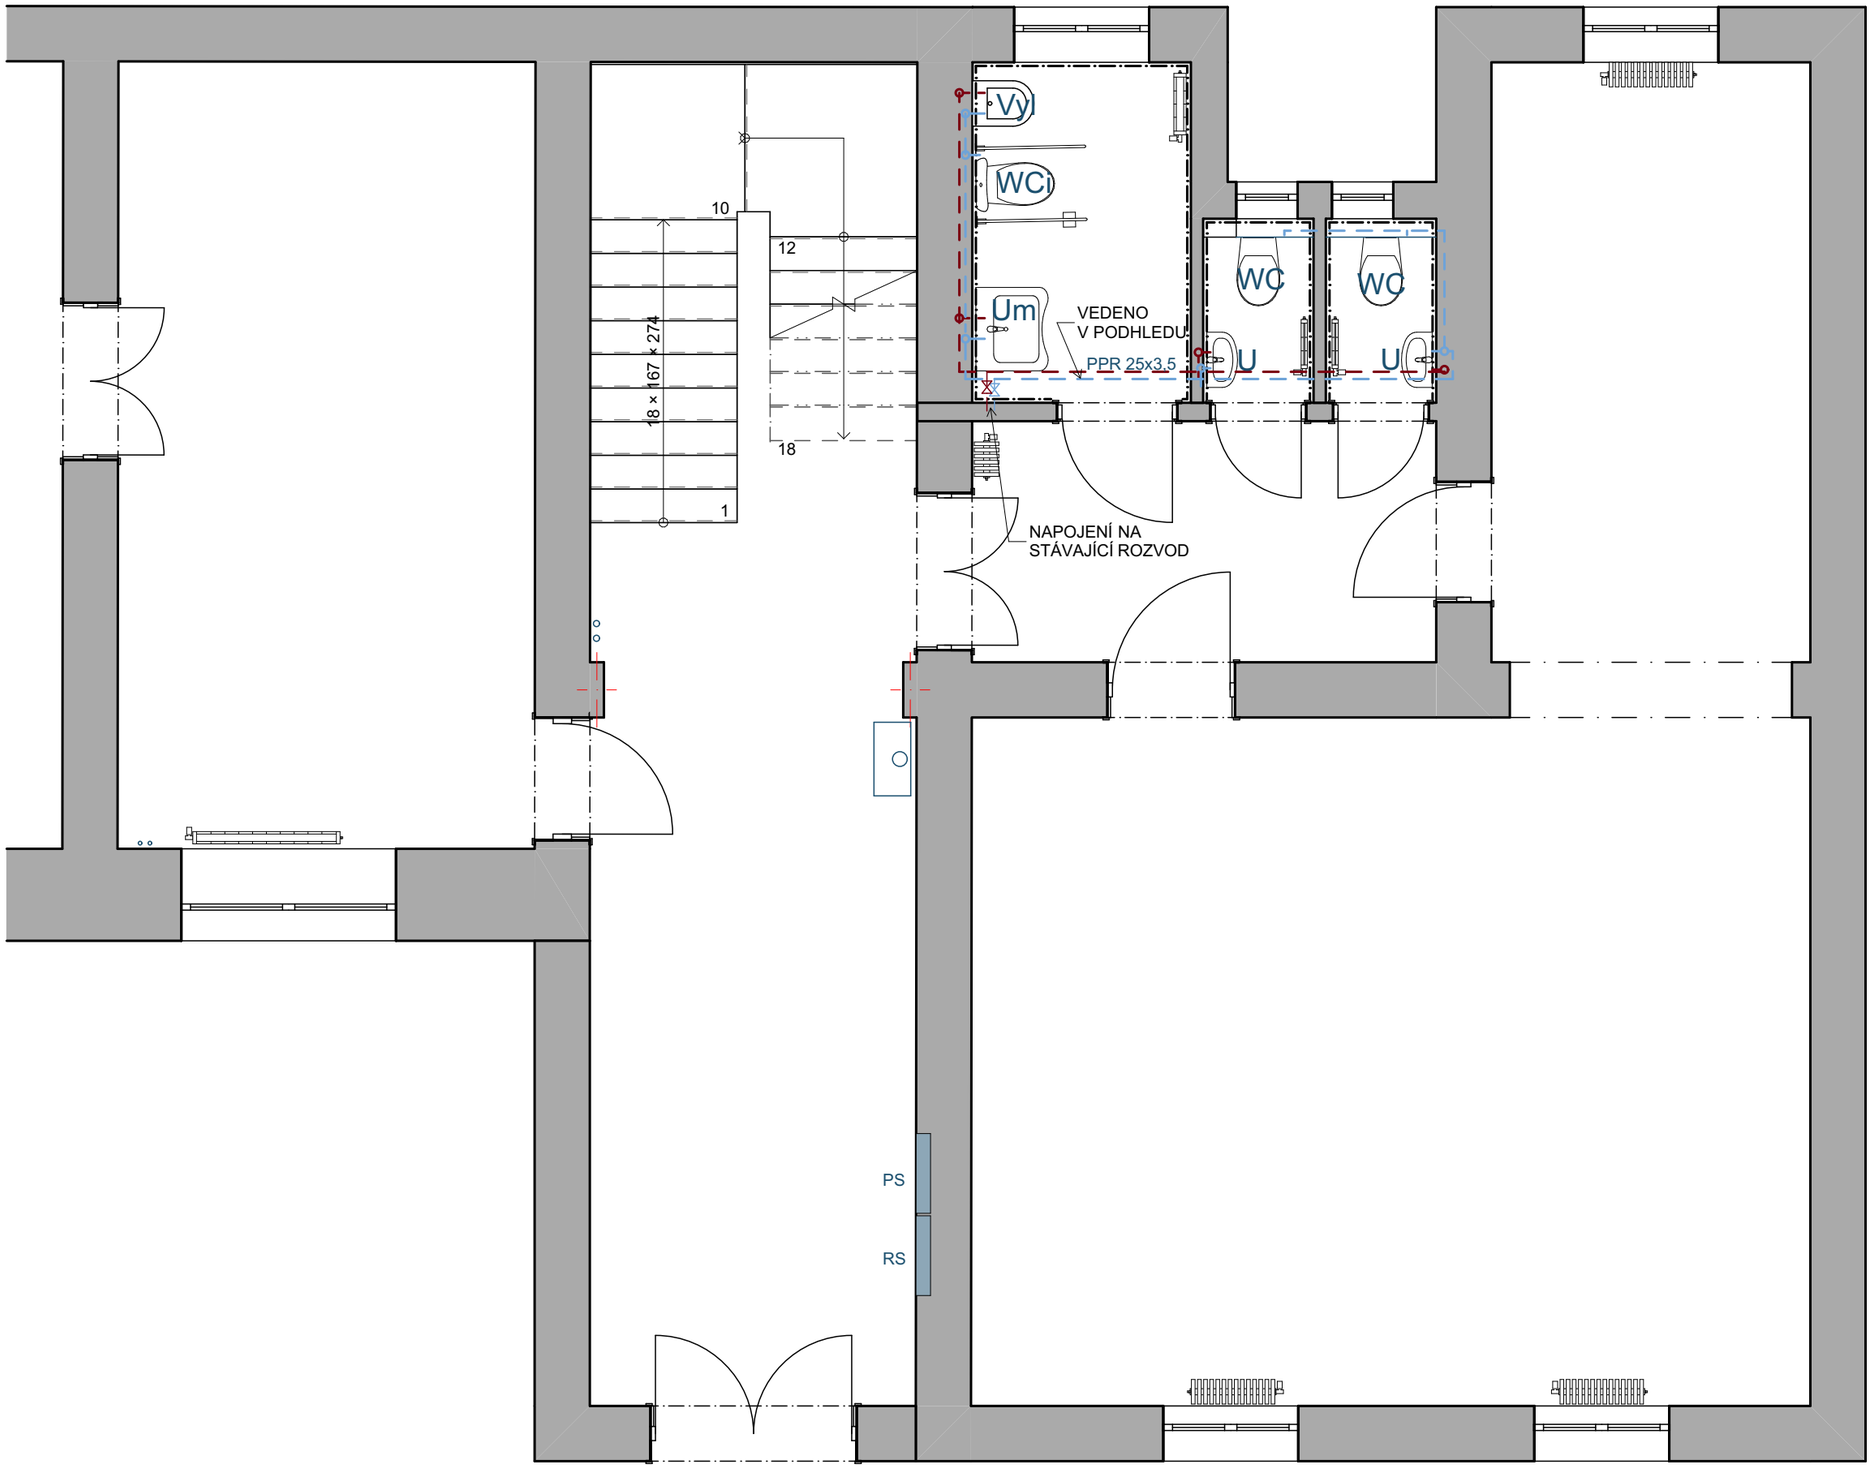

WC závěsný keramický klozet bílý, plastové sedátko, konstrukce pro zazdění

WCi kombinovaný klozet pro hendikepované s nádržkou, keramický, bílý

Um Umyvadlo keramické bílé pro hendikepované, š. 600 mm, horní hrana 850 mm nad čistou podlahou

U Umyvadlo keramické bílé, š. 500 mm se stojánkovou pákovou baterií

Vyl Keramická výlevka stojící se sklopnou mřížkou, nástěnná baterie

Historie revizí

IDrev	ZmID	Název změny	Datum

ZŠ Lidická, školní poradenské pracoviště

Lidická 278/16
Bílina
418 01

Klient

město Bílina

KAPP Bau s.r.o.

K. H. Borovského 1174/4a
Most
434 01

Zodpovědný projektant

Ing. Filip Augusta

Datum

21.01.2026

Vodovod 1.NP

1:50

Ing. Filip Augusta

Digitálně podepsal Ing. Filip Augusta
Datum: 2026.01.22 14:10:58 +01'00'

D.1.2.2.1.5